


I. PATRO (II. PATRO)

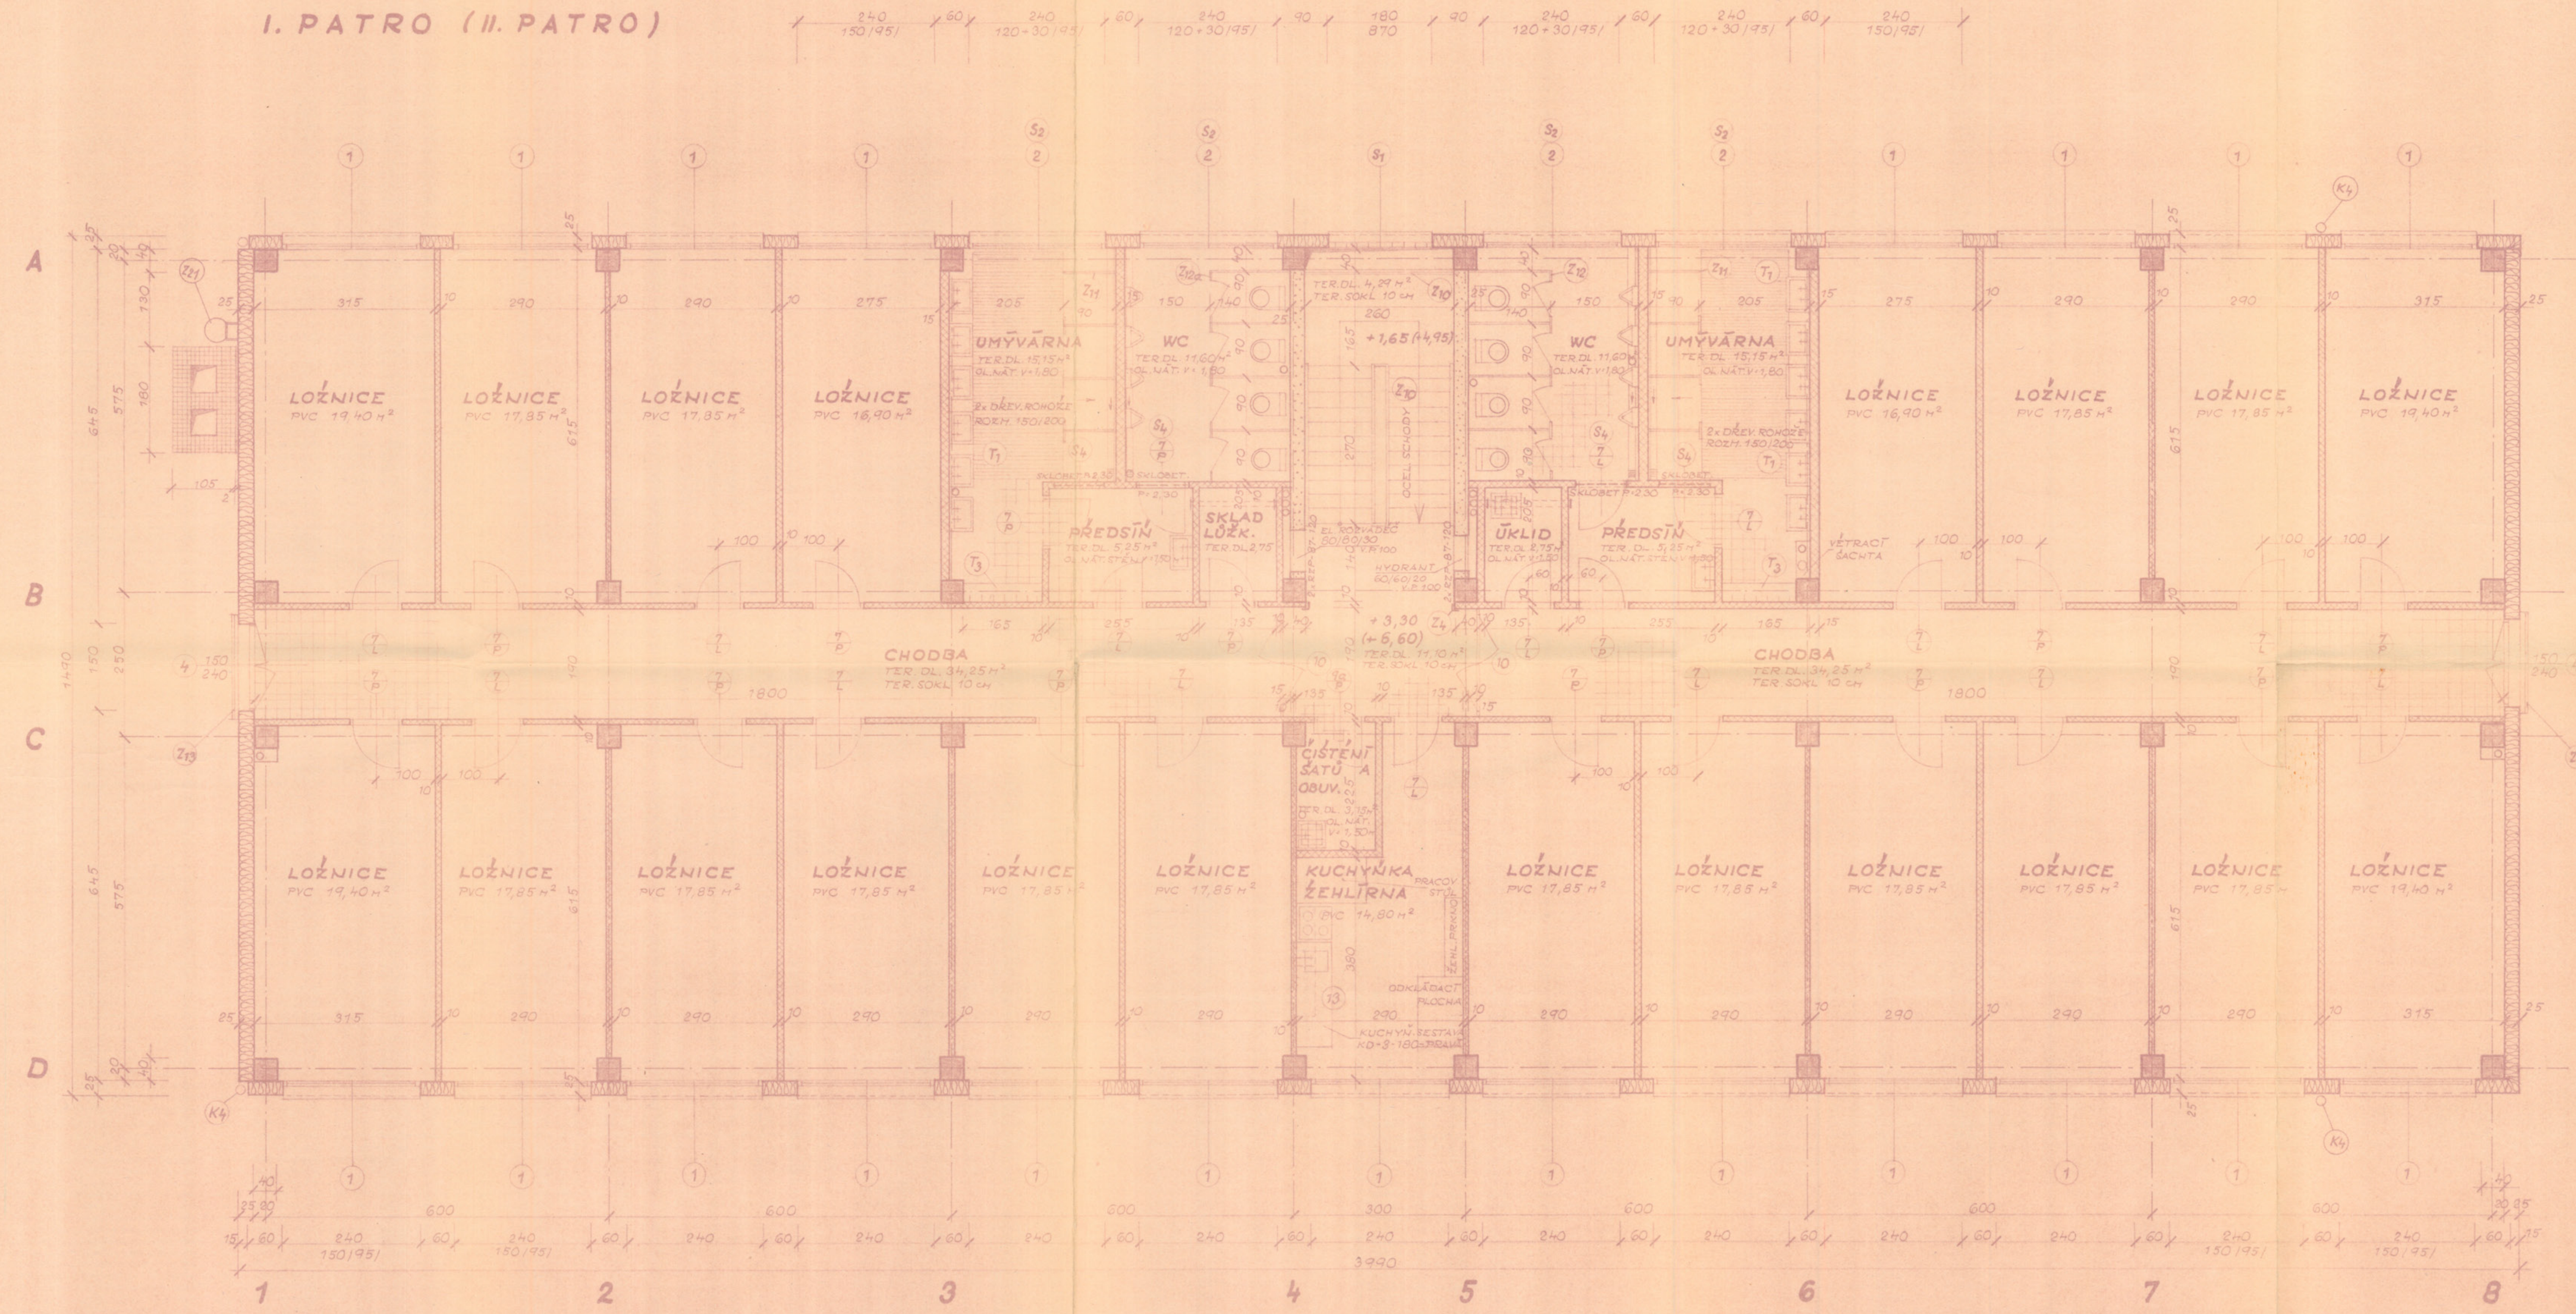

Schvaluje se za podmínek, obsazených
ve stavebním povolení dnešním vydáním
Dělné 2. 4. 1964

Odpor výtahů a technických služeb
městské správy v Brně

vypracoval	KUCEROVÁ	kontroloval	KLOUCAL	schválil		datum	1964	5
projektant	BRZDIL					ročník	1964	5
objekt	KOVANUTÉ DĚČÍN					úroveň	10	5
část	UBYTOVNA					úroveň	10	5
1:50	I. PATRO (II. PATRO)					úroveň	10	5
1:50	II. PATRO					úroveň	10	5