


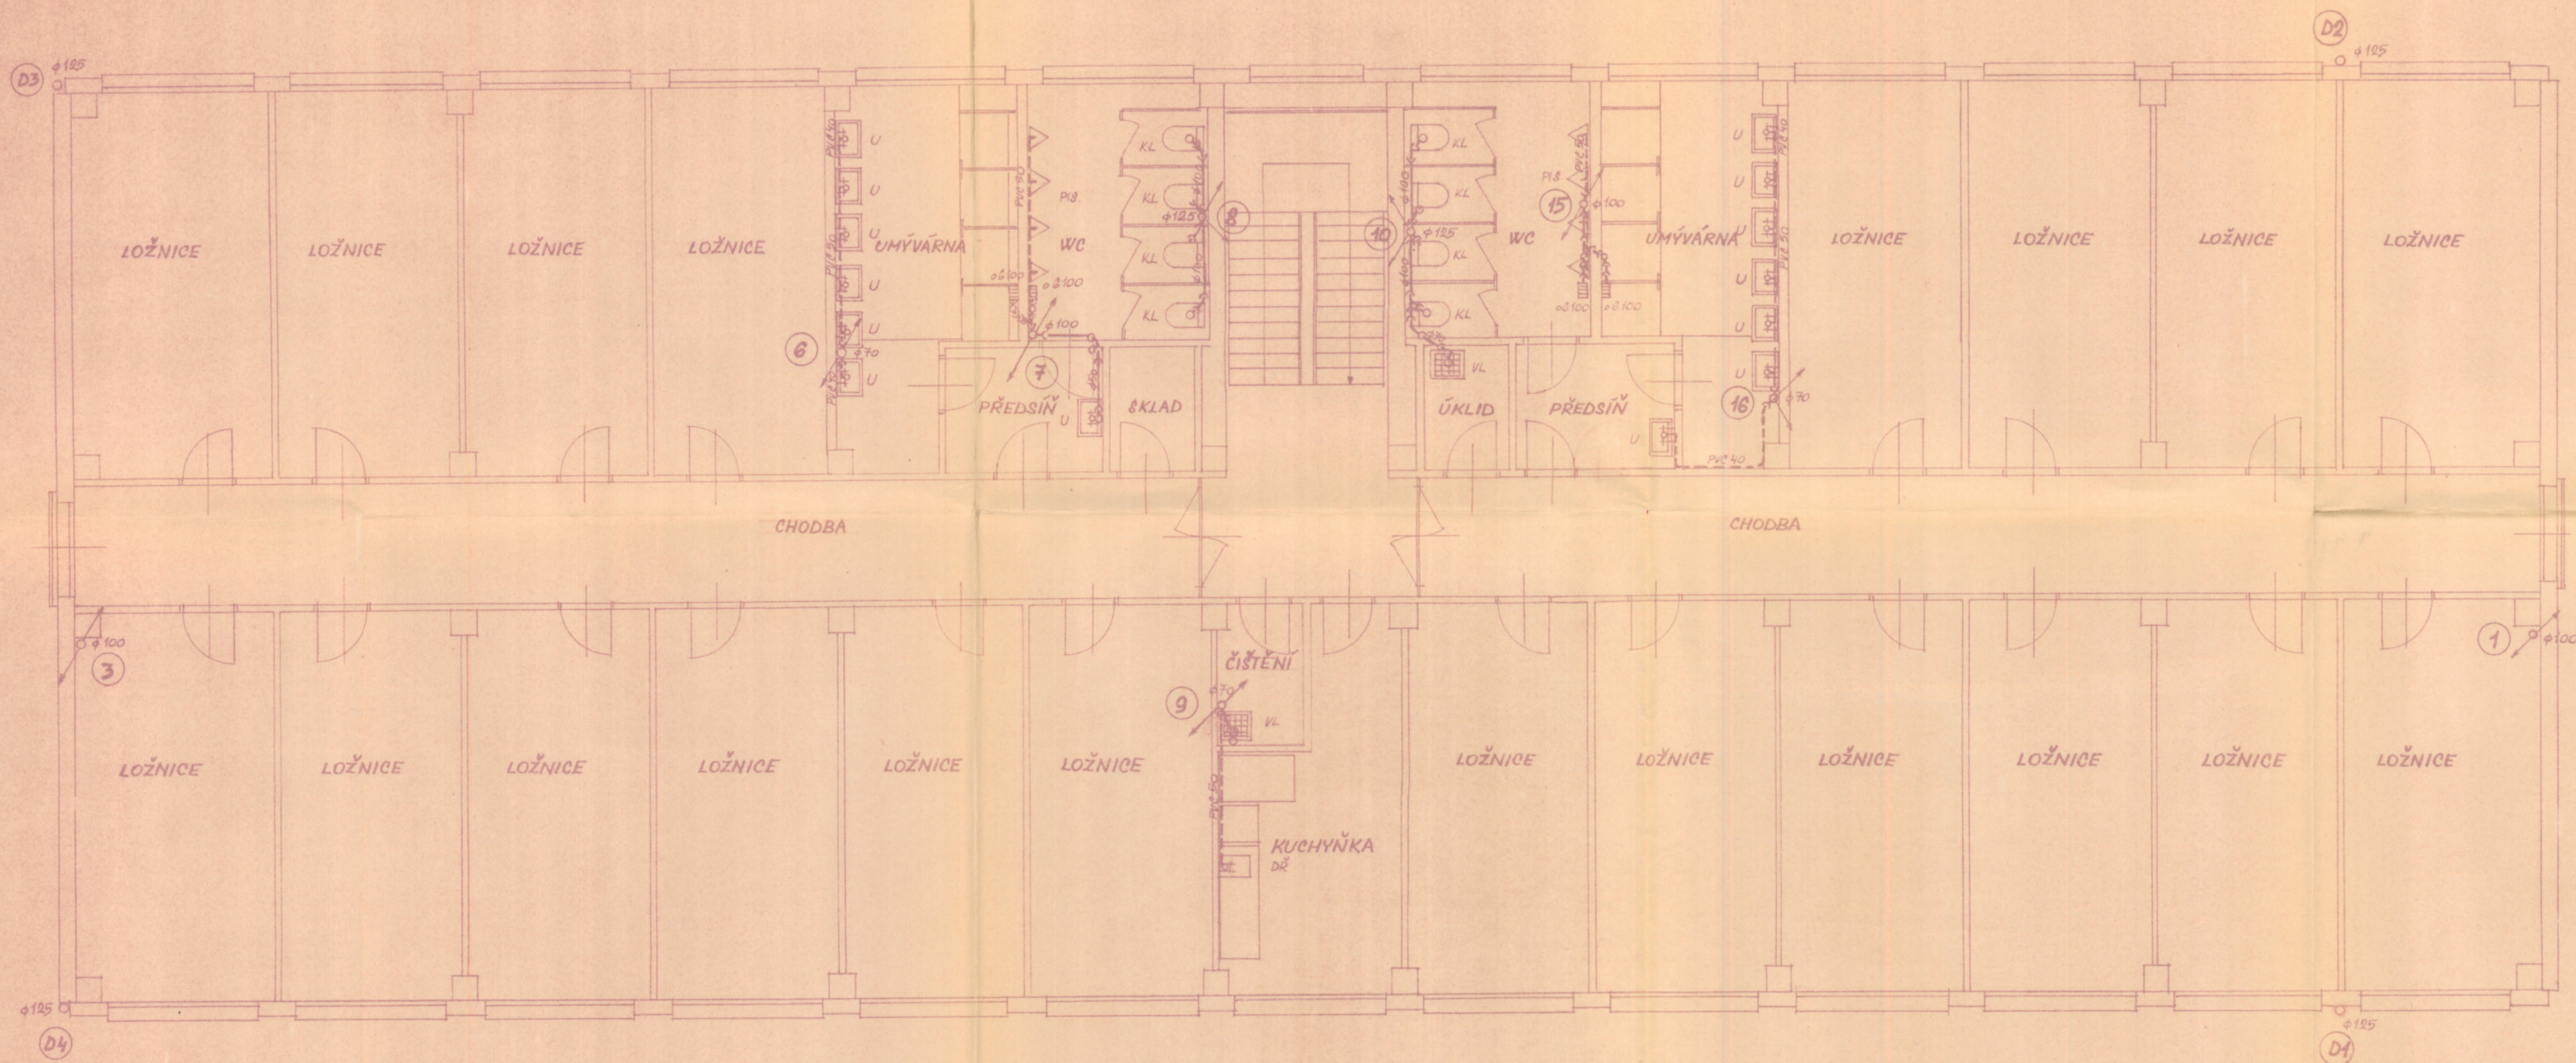

vypracoval ing. JUD. TOBÁČ	konsultoval	schválil	datum 11. 6. 79	podpis 27.2
KOVANUTÉ DĚČIN UBYTOVNA			stranek 10	listů 5
KANALIZACE - PŮDORYS 1. a 2. PATRA				
1:50	občín	Průmyslová občín	občín	stavba