


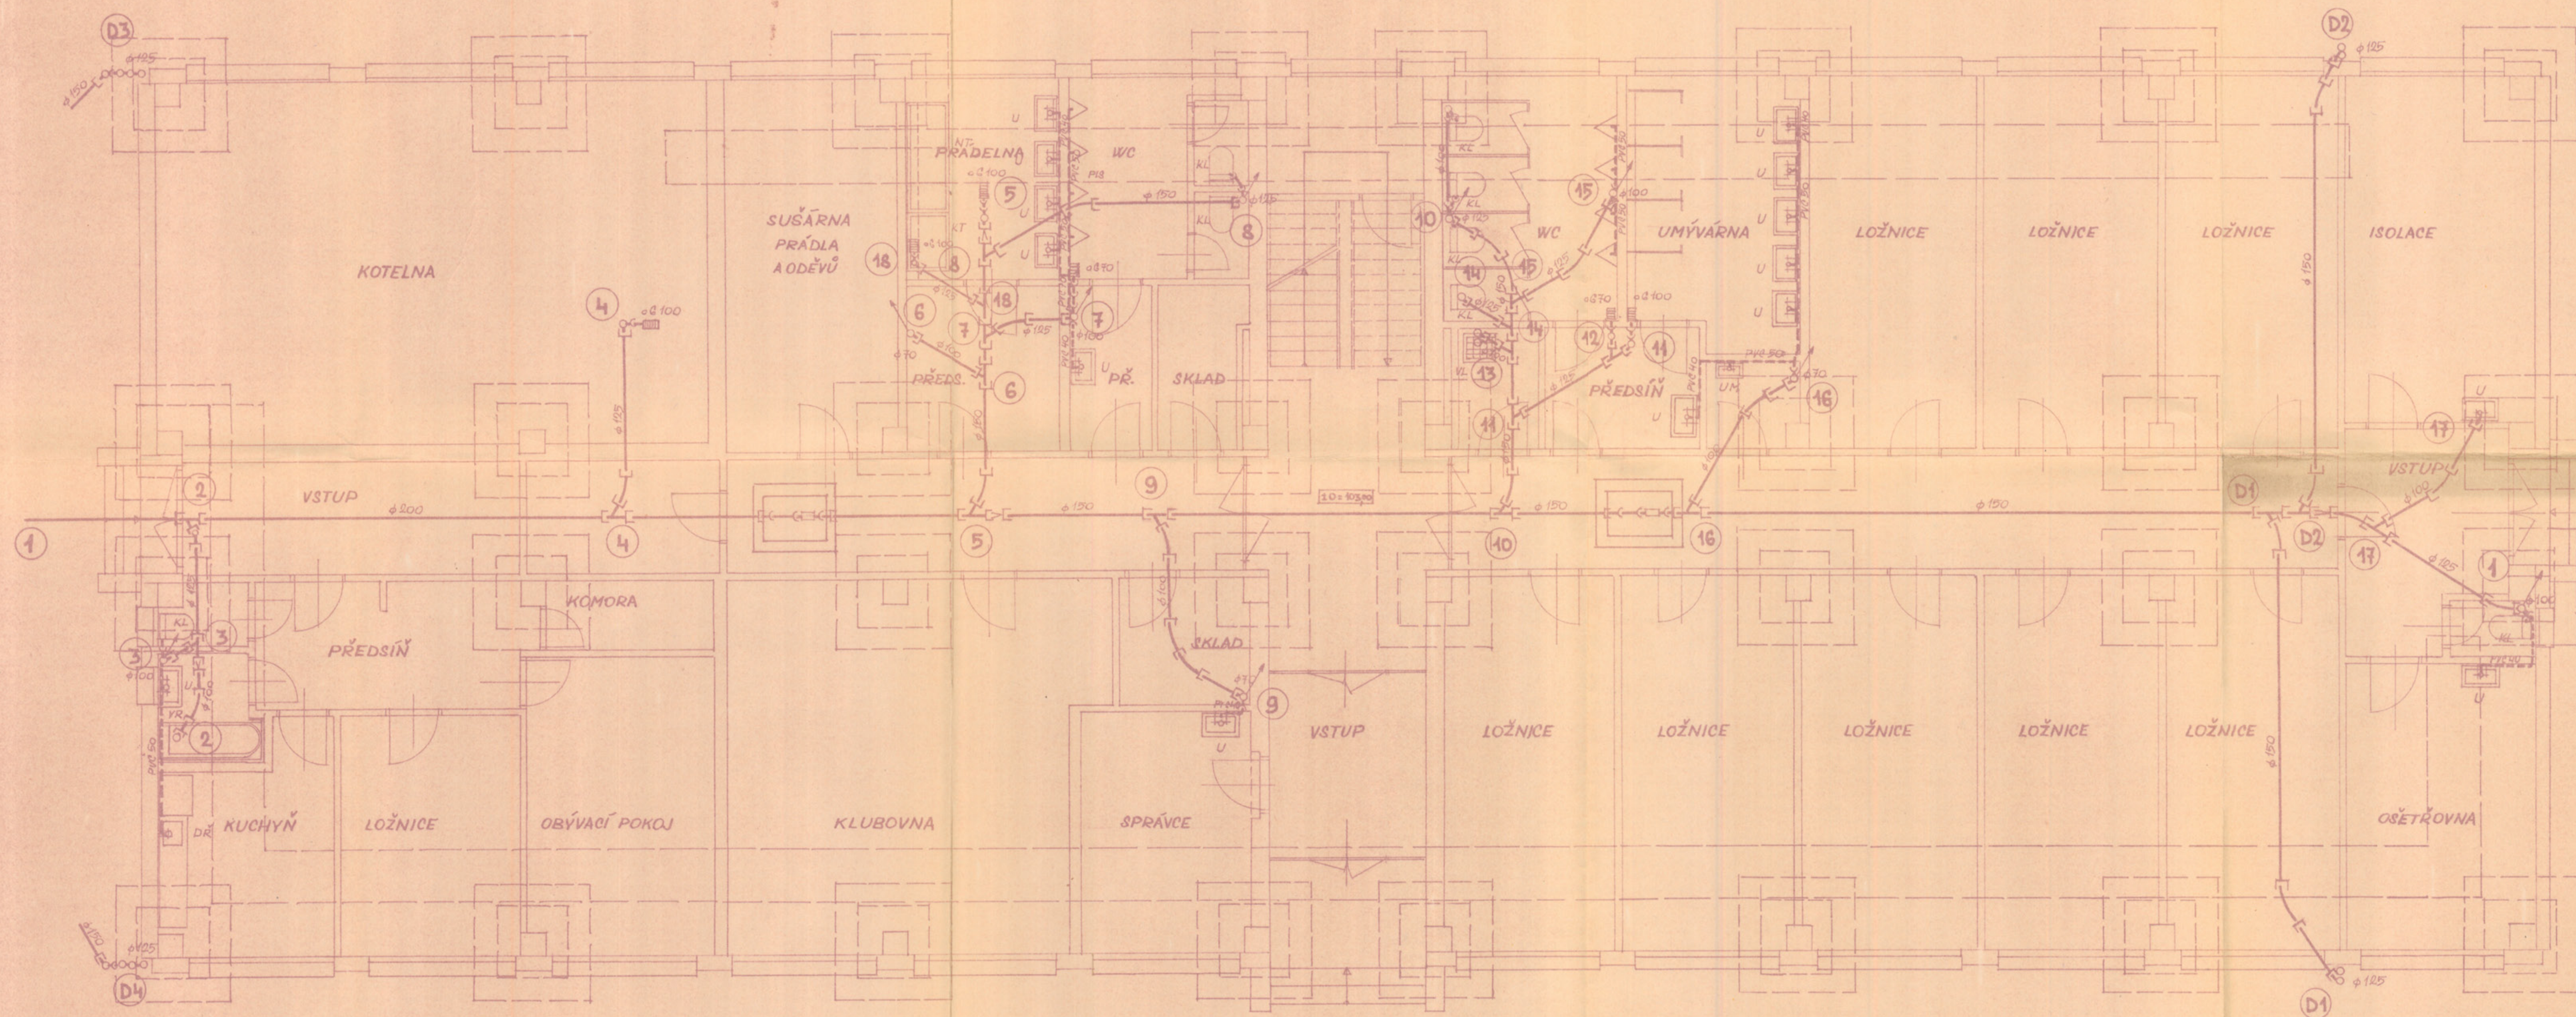

vypracoval ING. JIŘÍ TORAČ	konstruoval	edice	datum III. 68	strana 10	celk. str. 27 1
KOVONUTÉ DĚLÍK UBYTOVNA			etapa 10	poslední 10	5
KANALIZACE - PODORYS PŘÍZEMÍ					
odlín	perforace odlín	odlín	odlín	odlín	odlín