


SITUAČNÍ KOORDINAČNÍ VÝKRES
MĚŘÍTKO 1:500

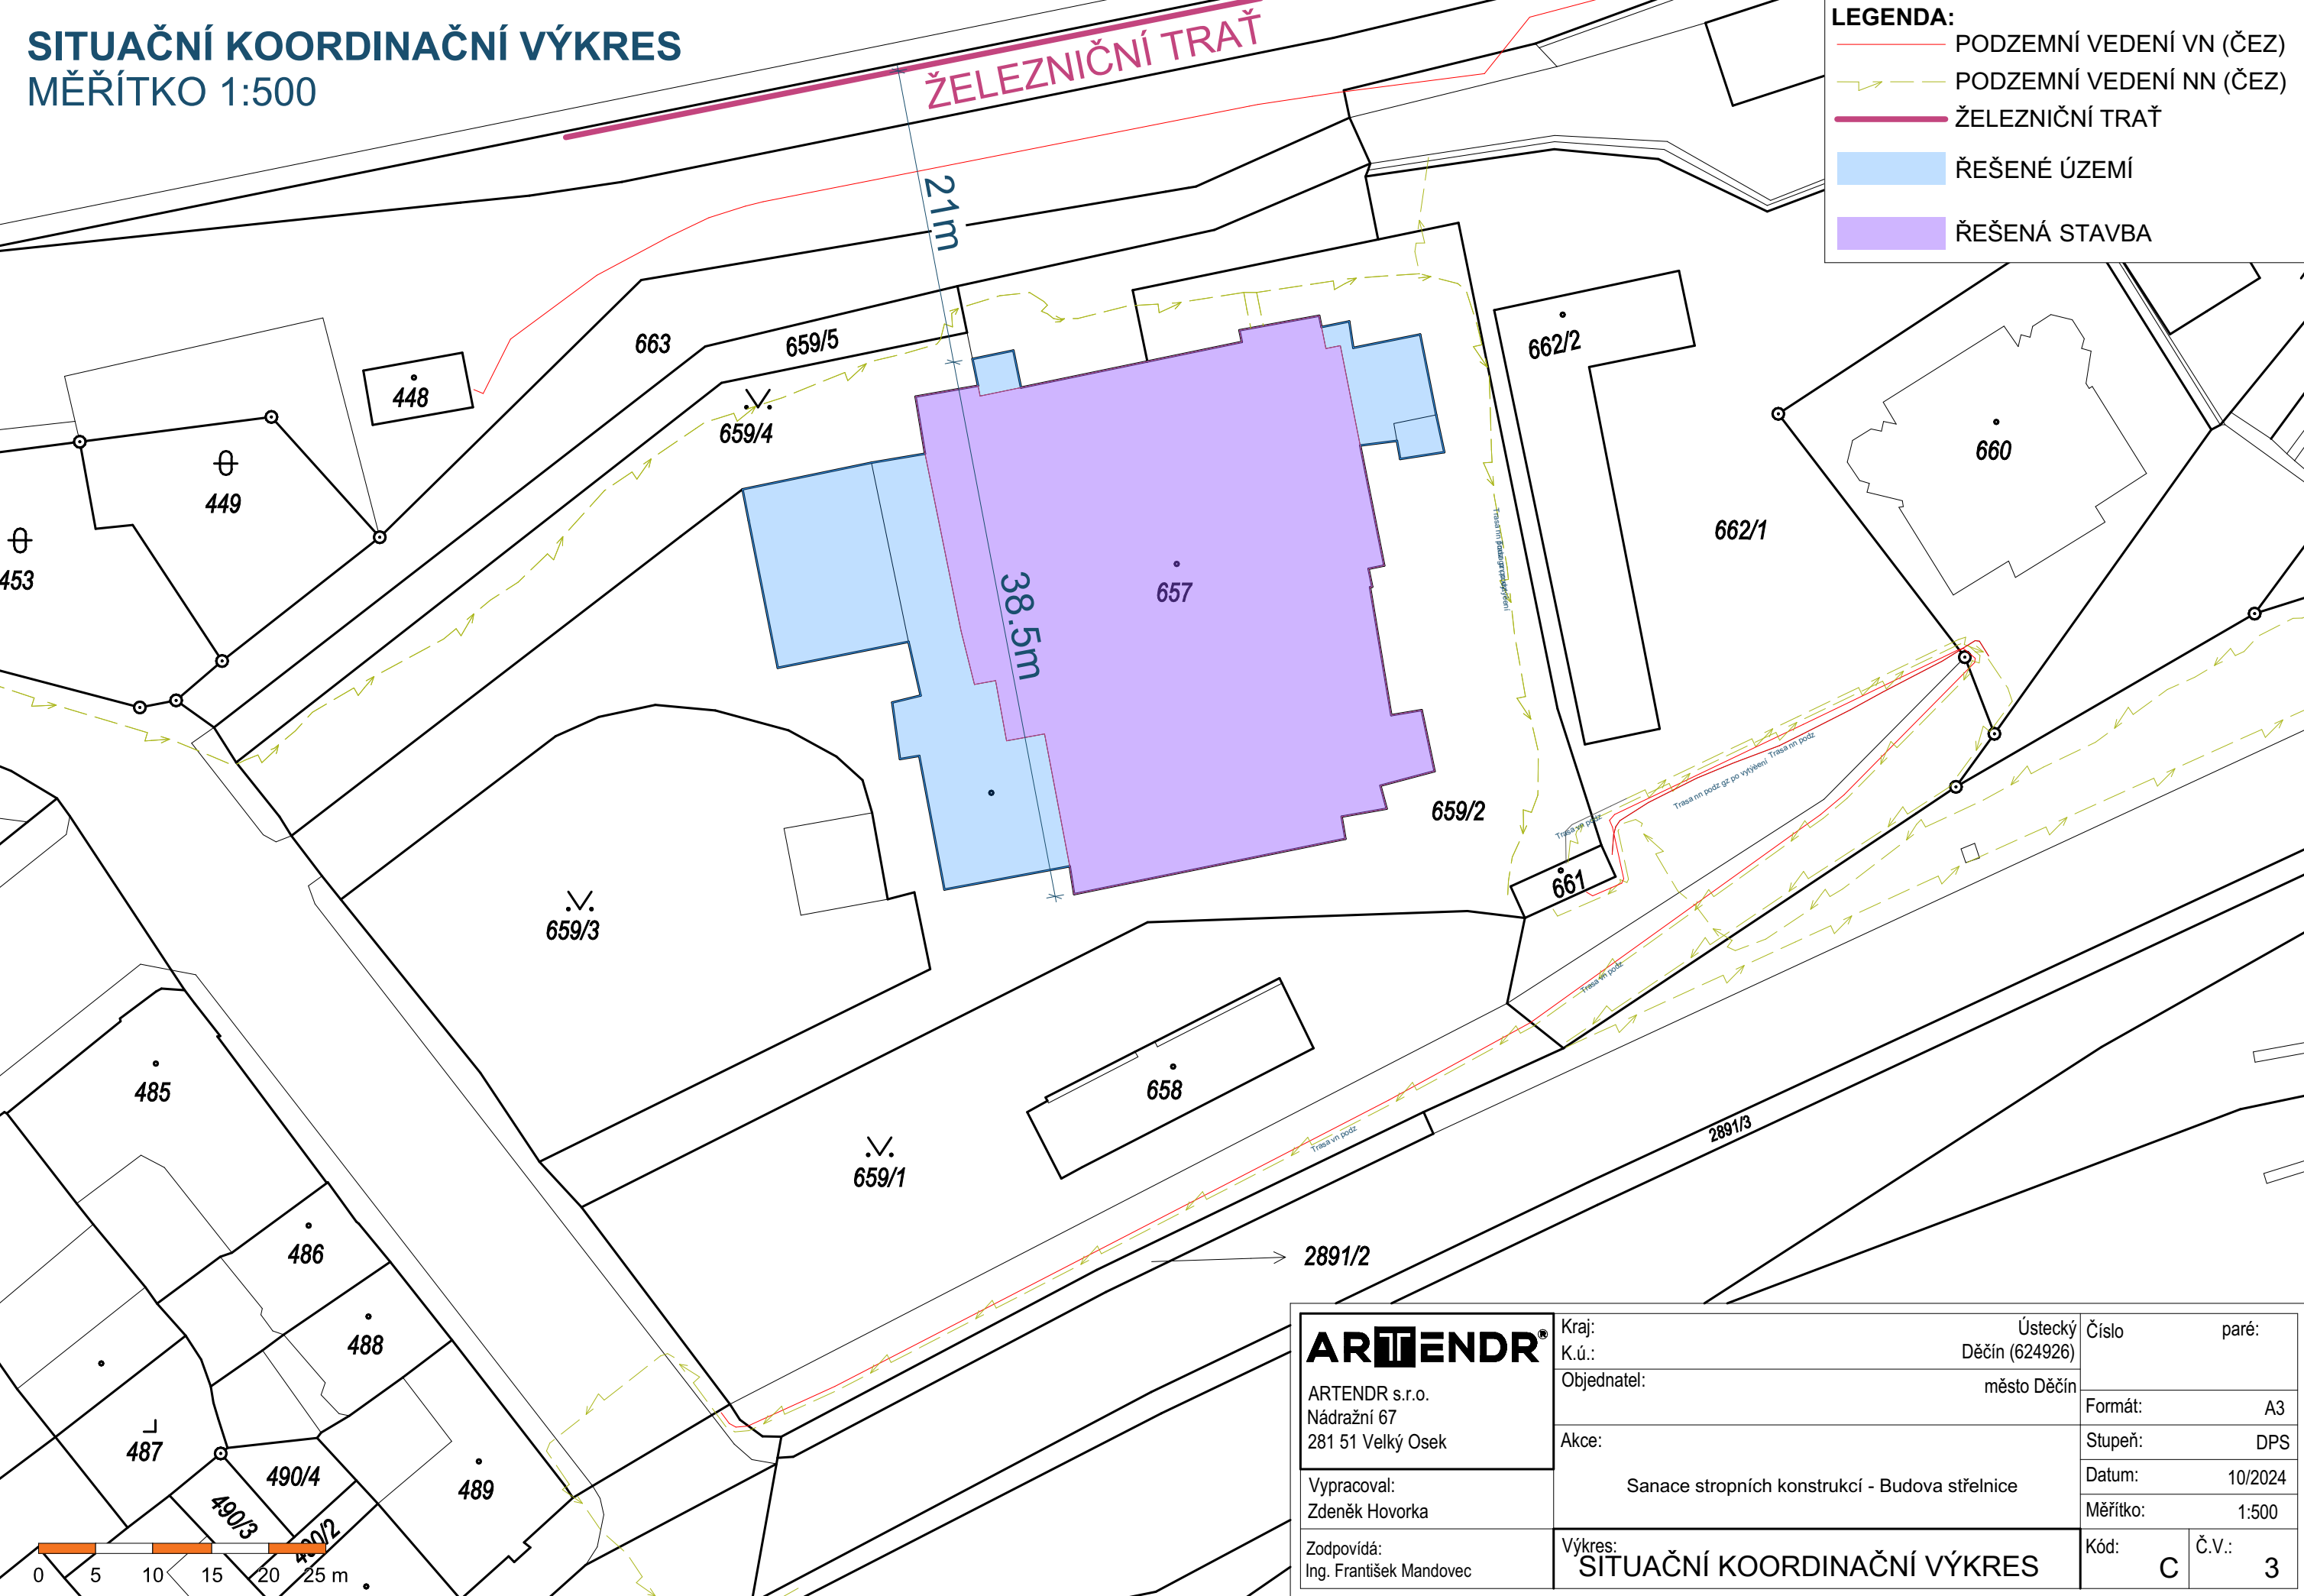

LEGENDA:

- PODZEMNÍ VEDENÍ VN (ČEZ)
- PODZEMNÍ VEDENÍ NN (ČEZ)
- ŽELEZNIČNÍ TRATĚ
- ŘEŠENÉ ÚZEMÍ
- ŘEŠENÁ STAVBA



<div>ARTENDR®</div> <div>ARTENDR s.r.o.</div> <div>Nádražní 67</div> <div>281 51 Velký Osek</div>	Kraj: Ústecký	Číslo paré:	
	K.ú.: Děčín (624926)		
	Objednatel: město Děčín	Formát: A3	
	Akce:	Stupeň: DPS	
Vypracoval: Zdeněk Hovorka	Sanace stropních konstrukcí - Budova střelnice	Datum: 10/2024	
		Měřítko: 1:500	
Zodpovídá: Ing. František Mandovec	Výkres: SITUAČNÍ KOORDINAČNÍ VÝKRES	Kód: C	Č.V.: 3