


ŘEZ A - STÁVAJÍCÍ STAV + BOURACÍ PRÁCE  
MĚŘITKO 1:100

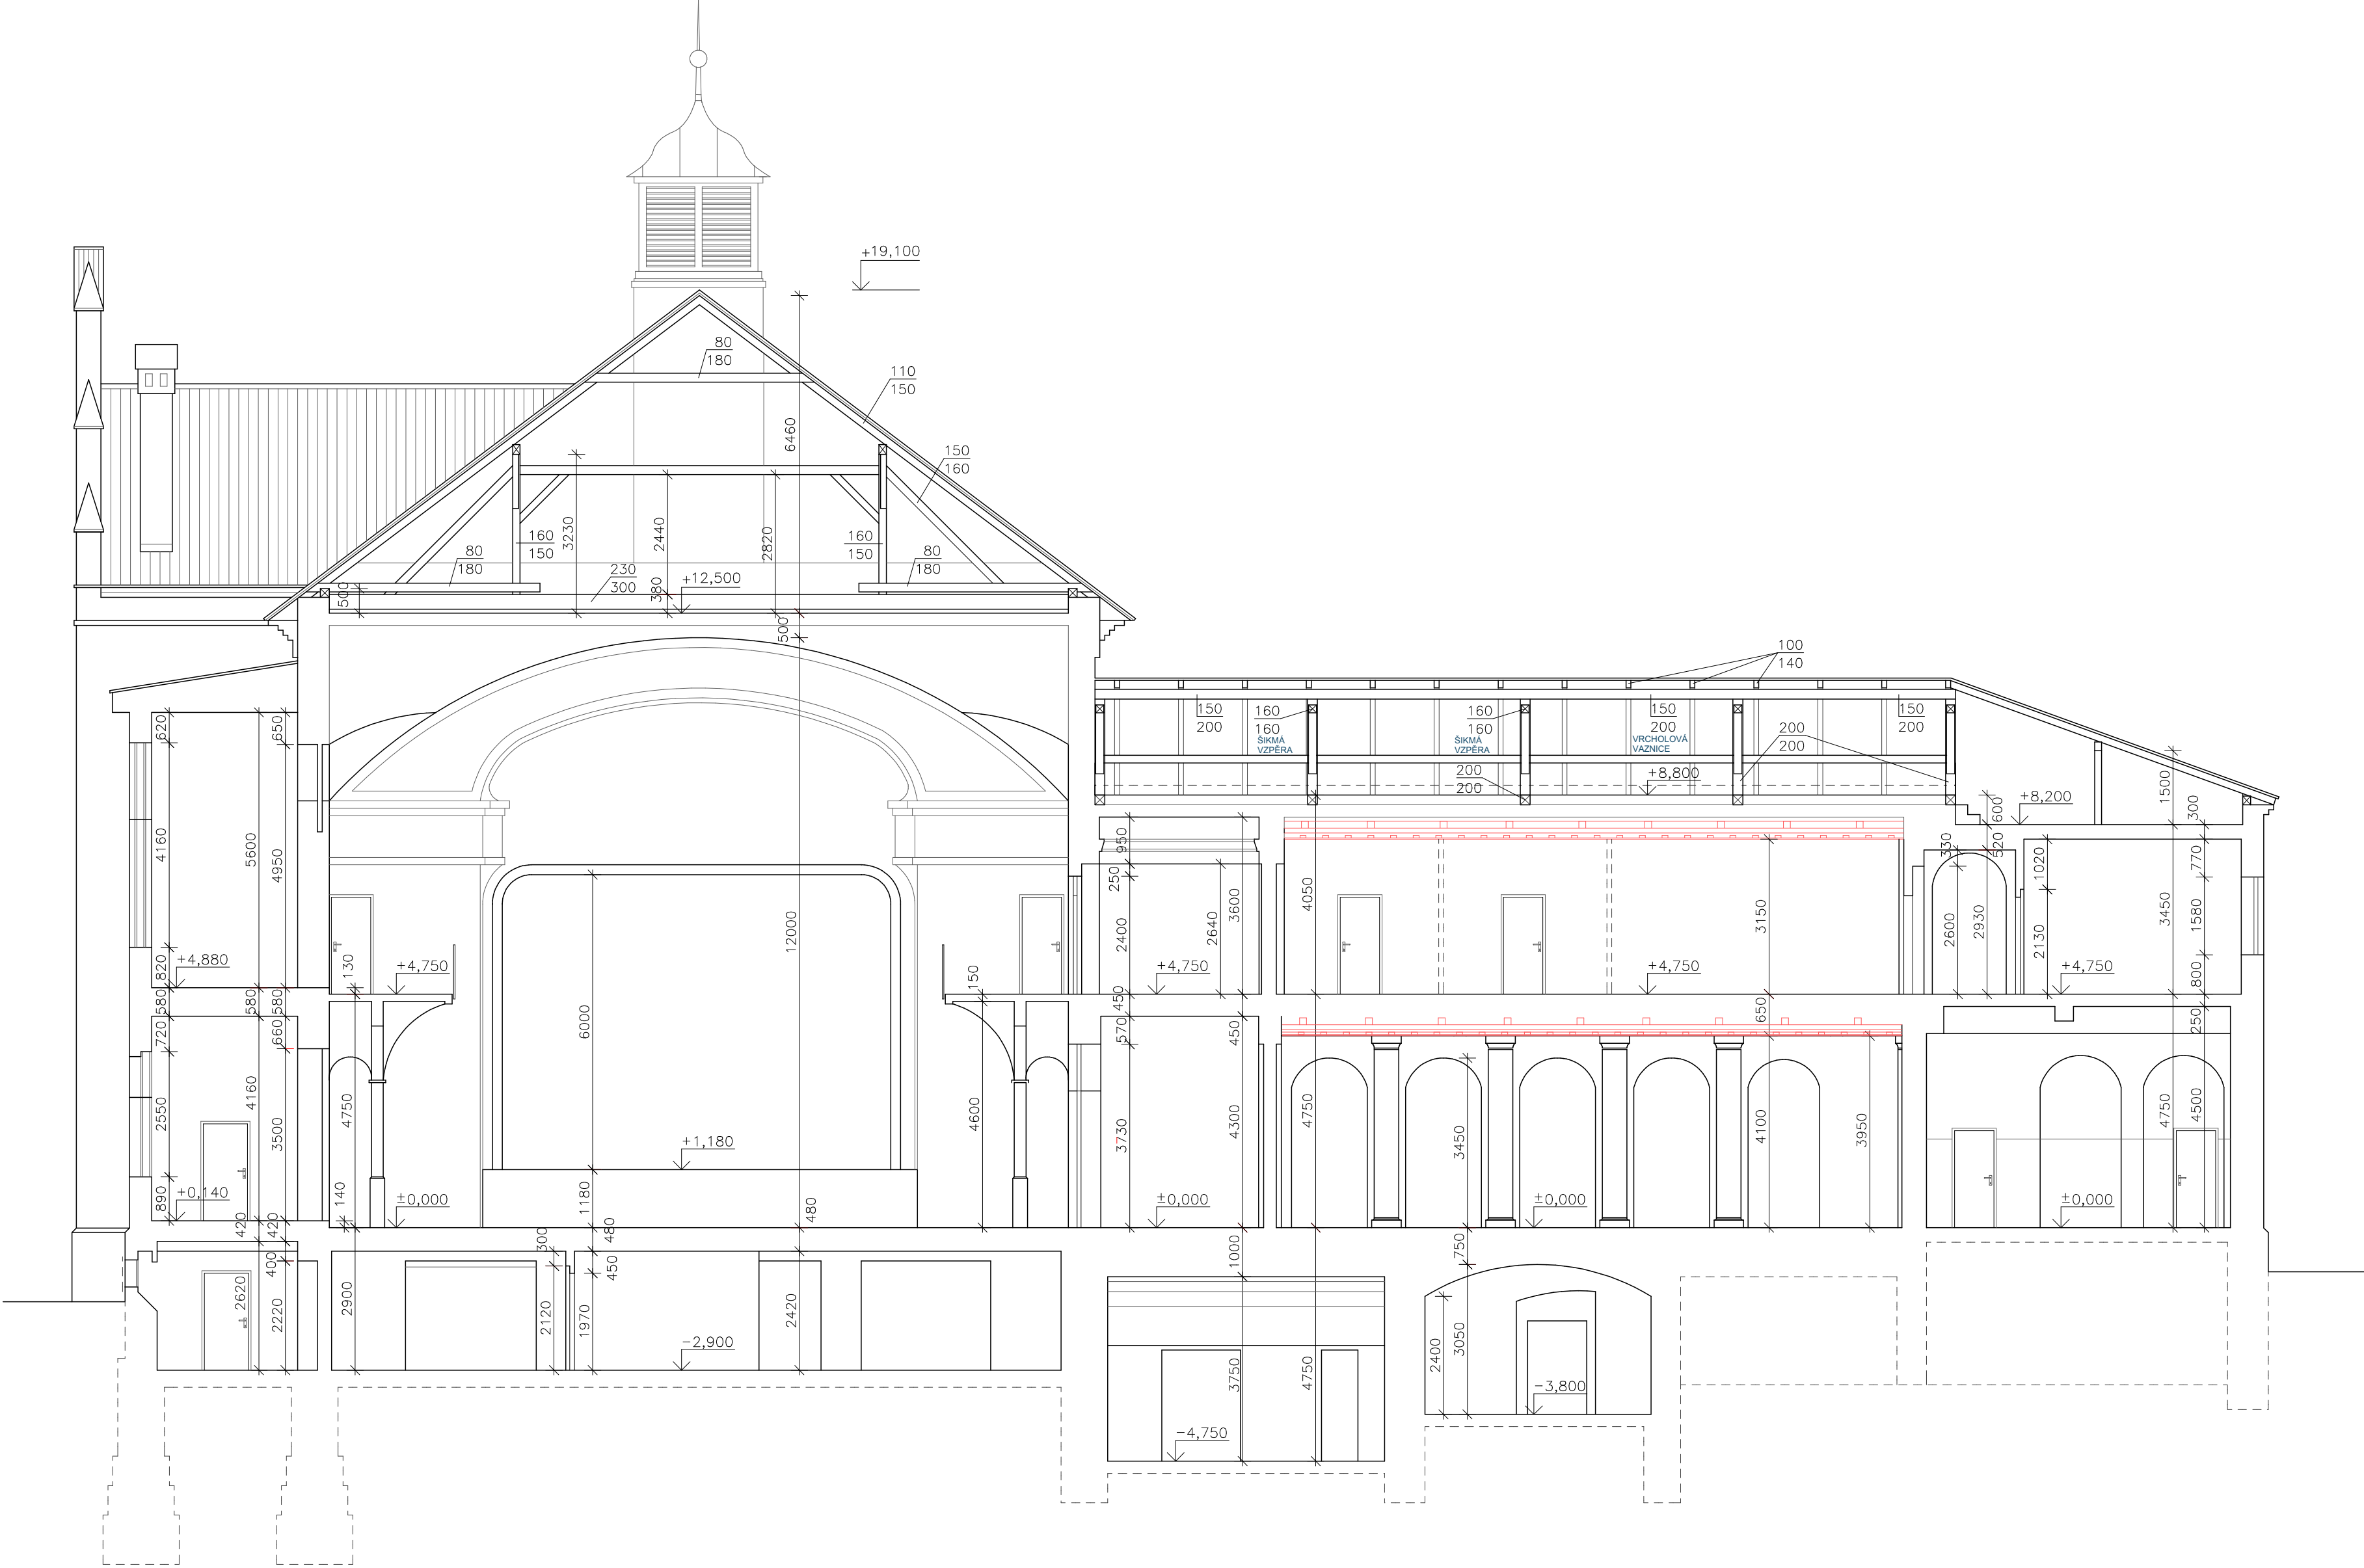

1NP - DEMONTÁŽ PODHLEDŮ, VČETNĚ RASTRŮ  
2NP - DEMONTÁŽ STROPNÍCH TRÁMŮ A PODHLEDŮ

ARTENDR <sup>®</sup> ARTENDR s.r.o. Nádražní 67 281 51 Velký Osek	Kraj: Ústecký K.ú.: Děčín (624926)		Číslo paré:	
	Objednatel: město Děčín		Formát:	A2
	Akce: Sanace stropních konstrukcí - Budova střelnice		Stupeň:	DPS
	Vypracoval: Adam Novák		Datum:	10/2024
Zodpovídá: Ing. František Mandovec	Výkres: ŘEZ A - STÁVAJÍCÍ STAV + BOURACÍ PRÁCE		Měřítko:	1:100
	Kód: D.1.1.		Č.v.:	003