


ŘEZ A - NOVÝ STAV
MĚŘITKO 1:100

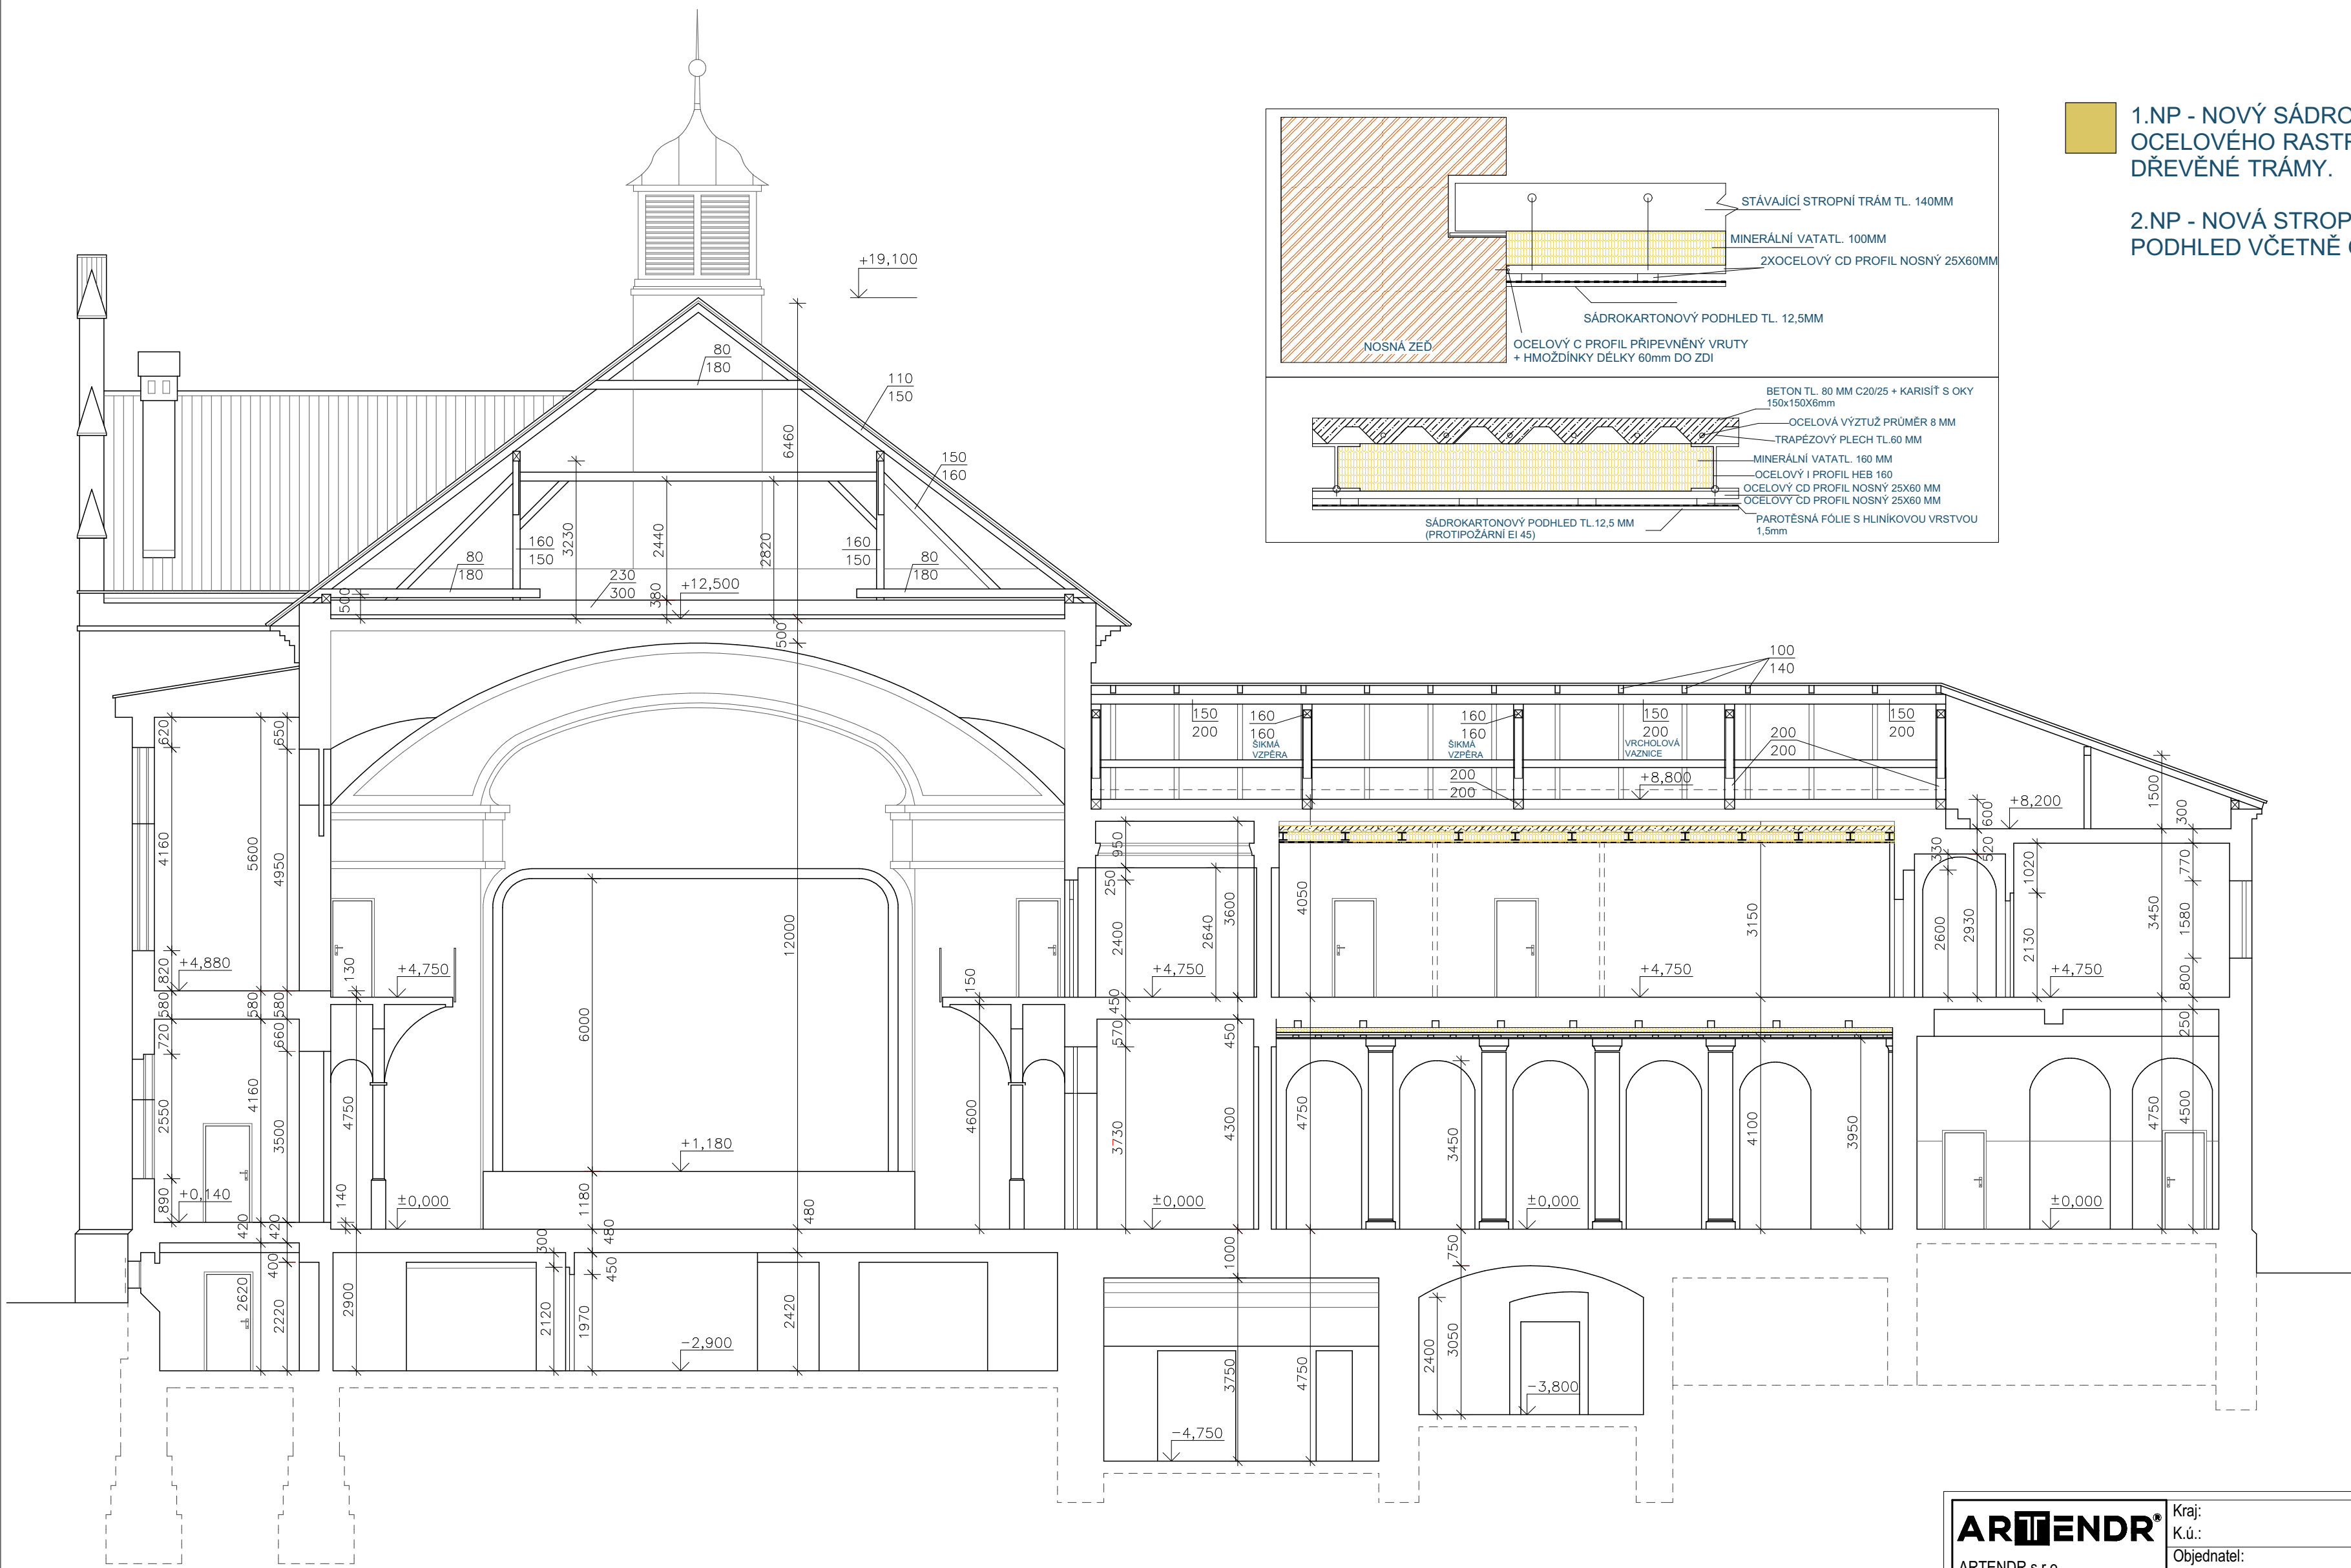

- 1.NP - NOVÝ SÁDROKARTONOVÝ PODHLED VČETNĚ OCELOVÉHO RASTRU, UKOTVENÉHO NA STÁVAJÍCÍ DŘEVĚNÉ TRÁMY.
- 2.NP - NOVÁ STROPNÍ KONSTRUKCE + SÁDROKARTONOVÝ PODHLED VČETNĚ OCELOVÉHO RASTRU Z CD PROFILŮ

ARTENDR [®] ARTENDR s.r.o. Nádražní 67 281 51 Velký Osek	Kraj:	Ústecký	Číslo	paré:
	K.ú.:	Děčín (624926)		
	Objednatel:	město Děčín	Formát:	A2
	Akce:	Sanace stropních konstrukcí - Budova střelnice	Stupeň:	DPS
	Vypracoval:	Adam Novák	Datum:	10/2024
Zodpovídá:	Výkres:	ŘEZ A - NOVÝ STAV	Měřítko:	1:100
Ing. František Mandovec			Kód:	Č.v.:
			D.1.1.	006