Příloha č.1 - I. ETAPA

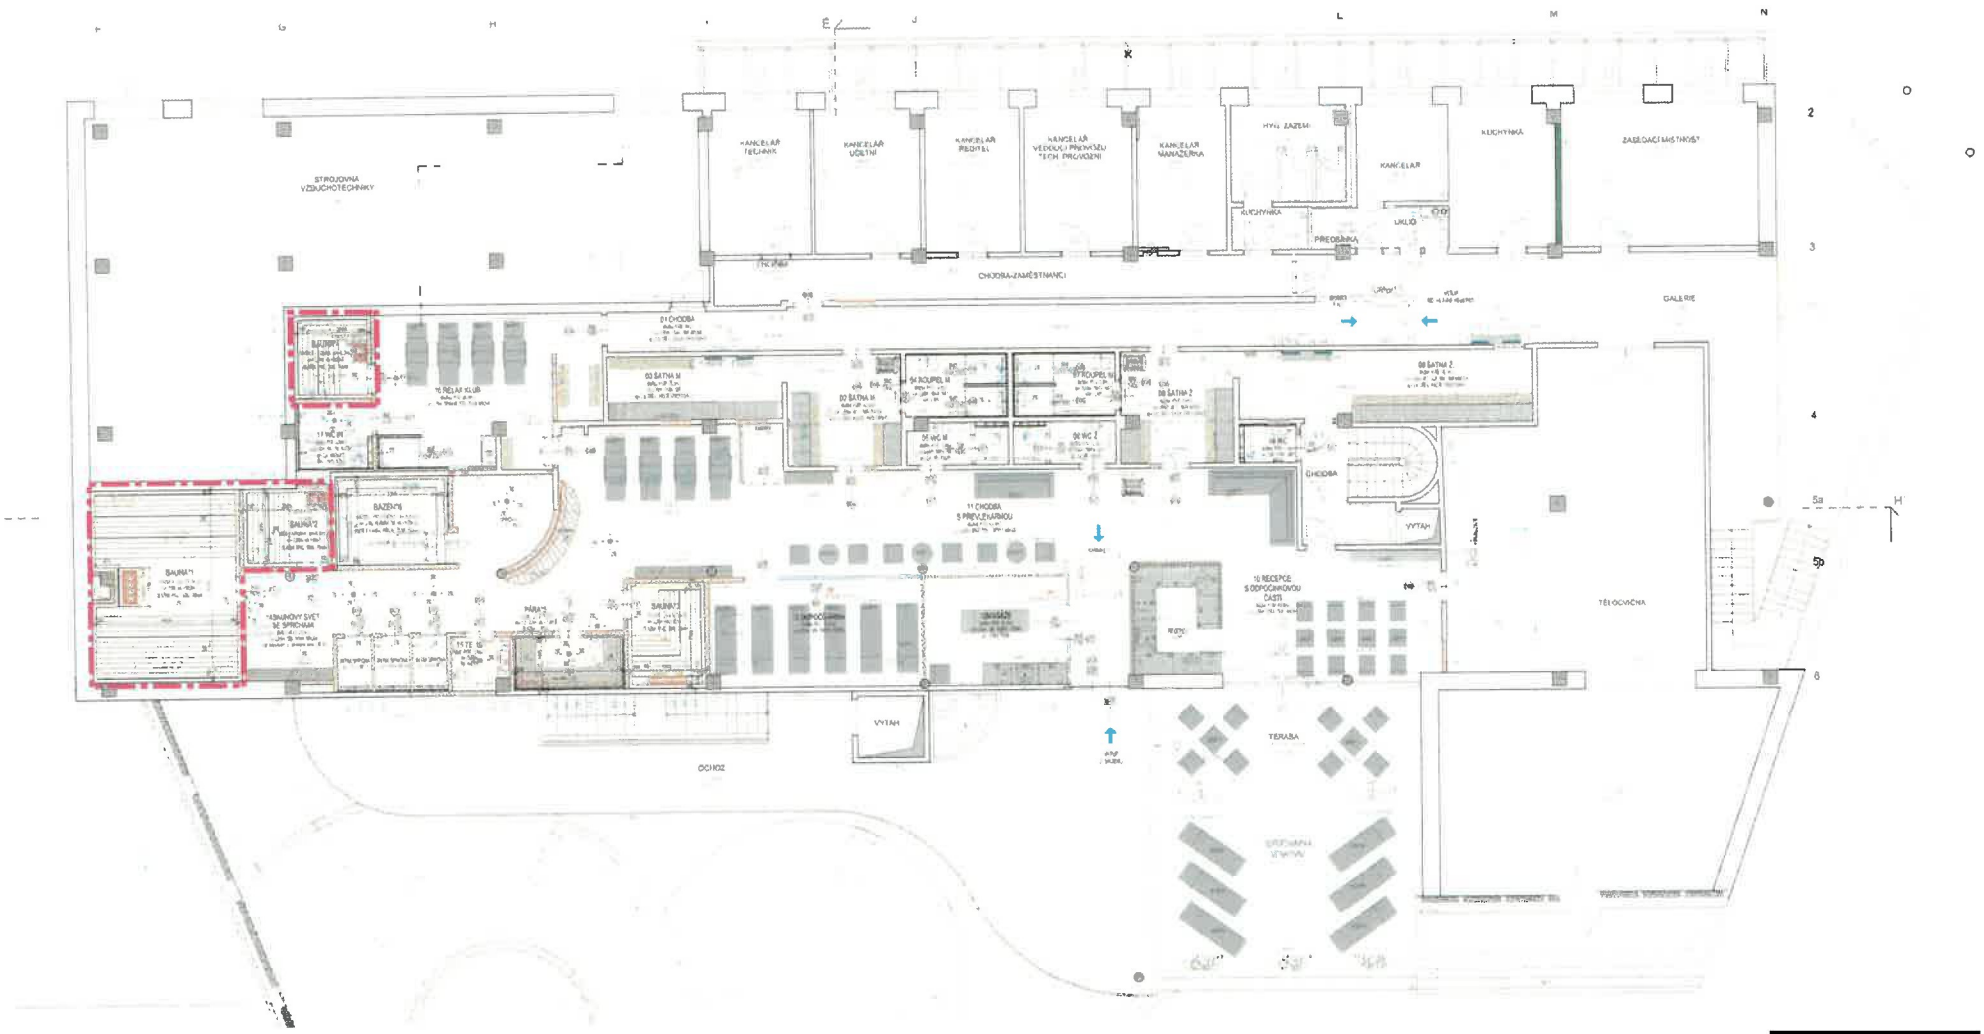

[redacted]

12. 3. 26

[redacted]

Novorossijská 9
IČ: 27

11. 3. 2026