
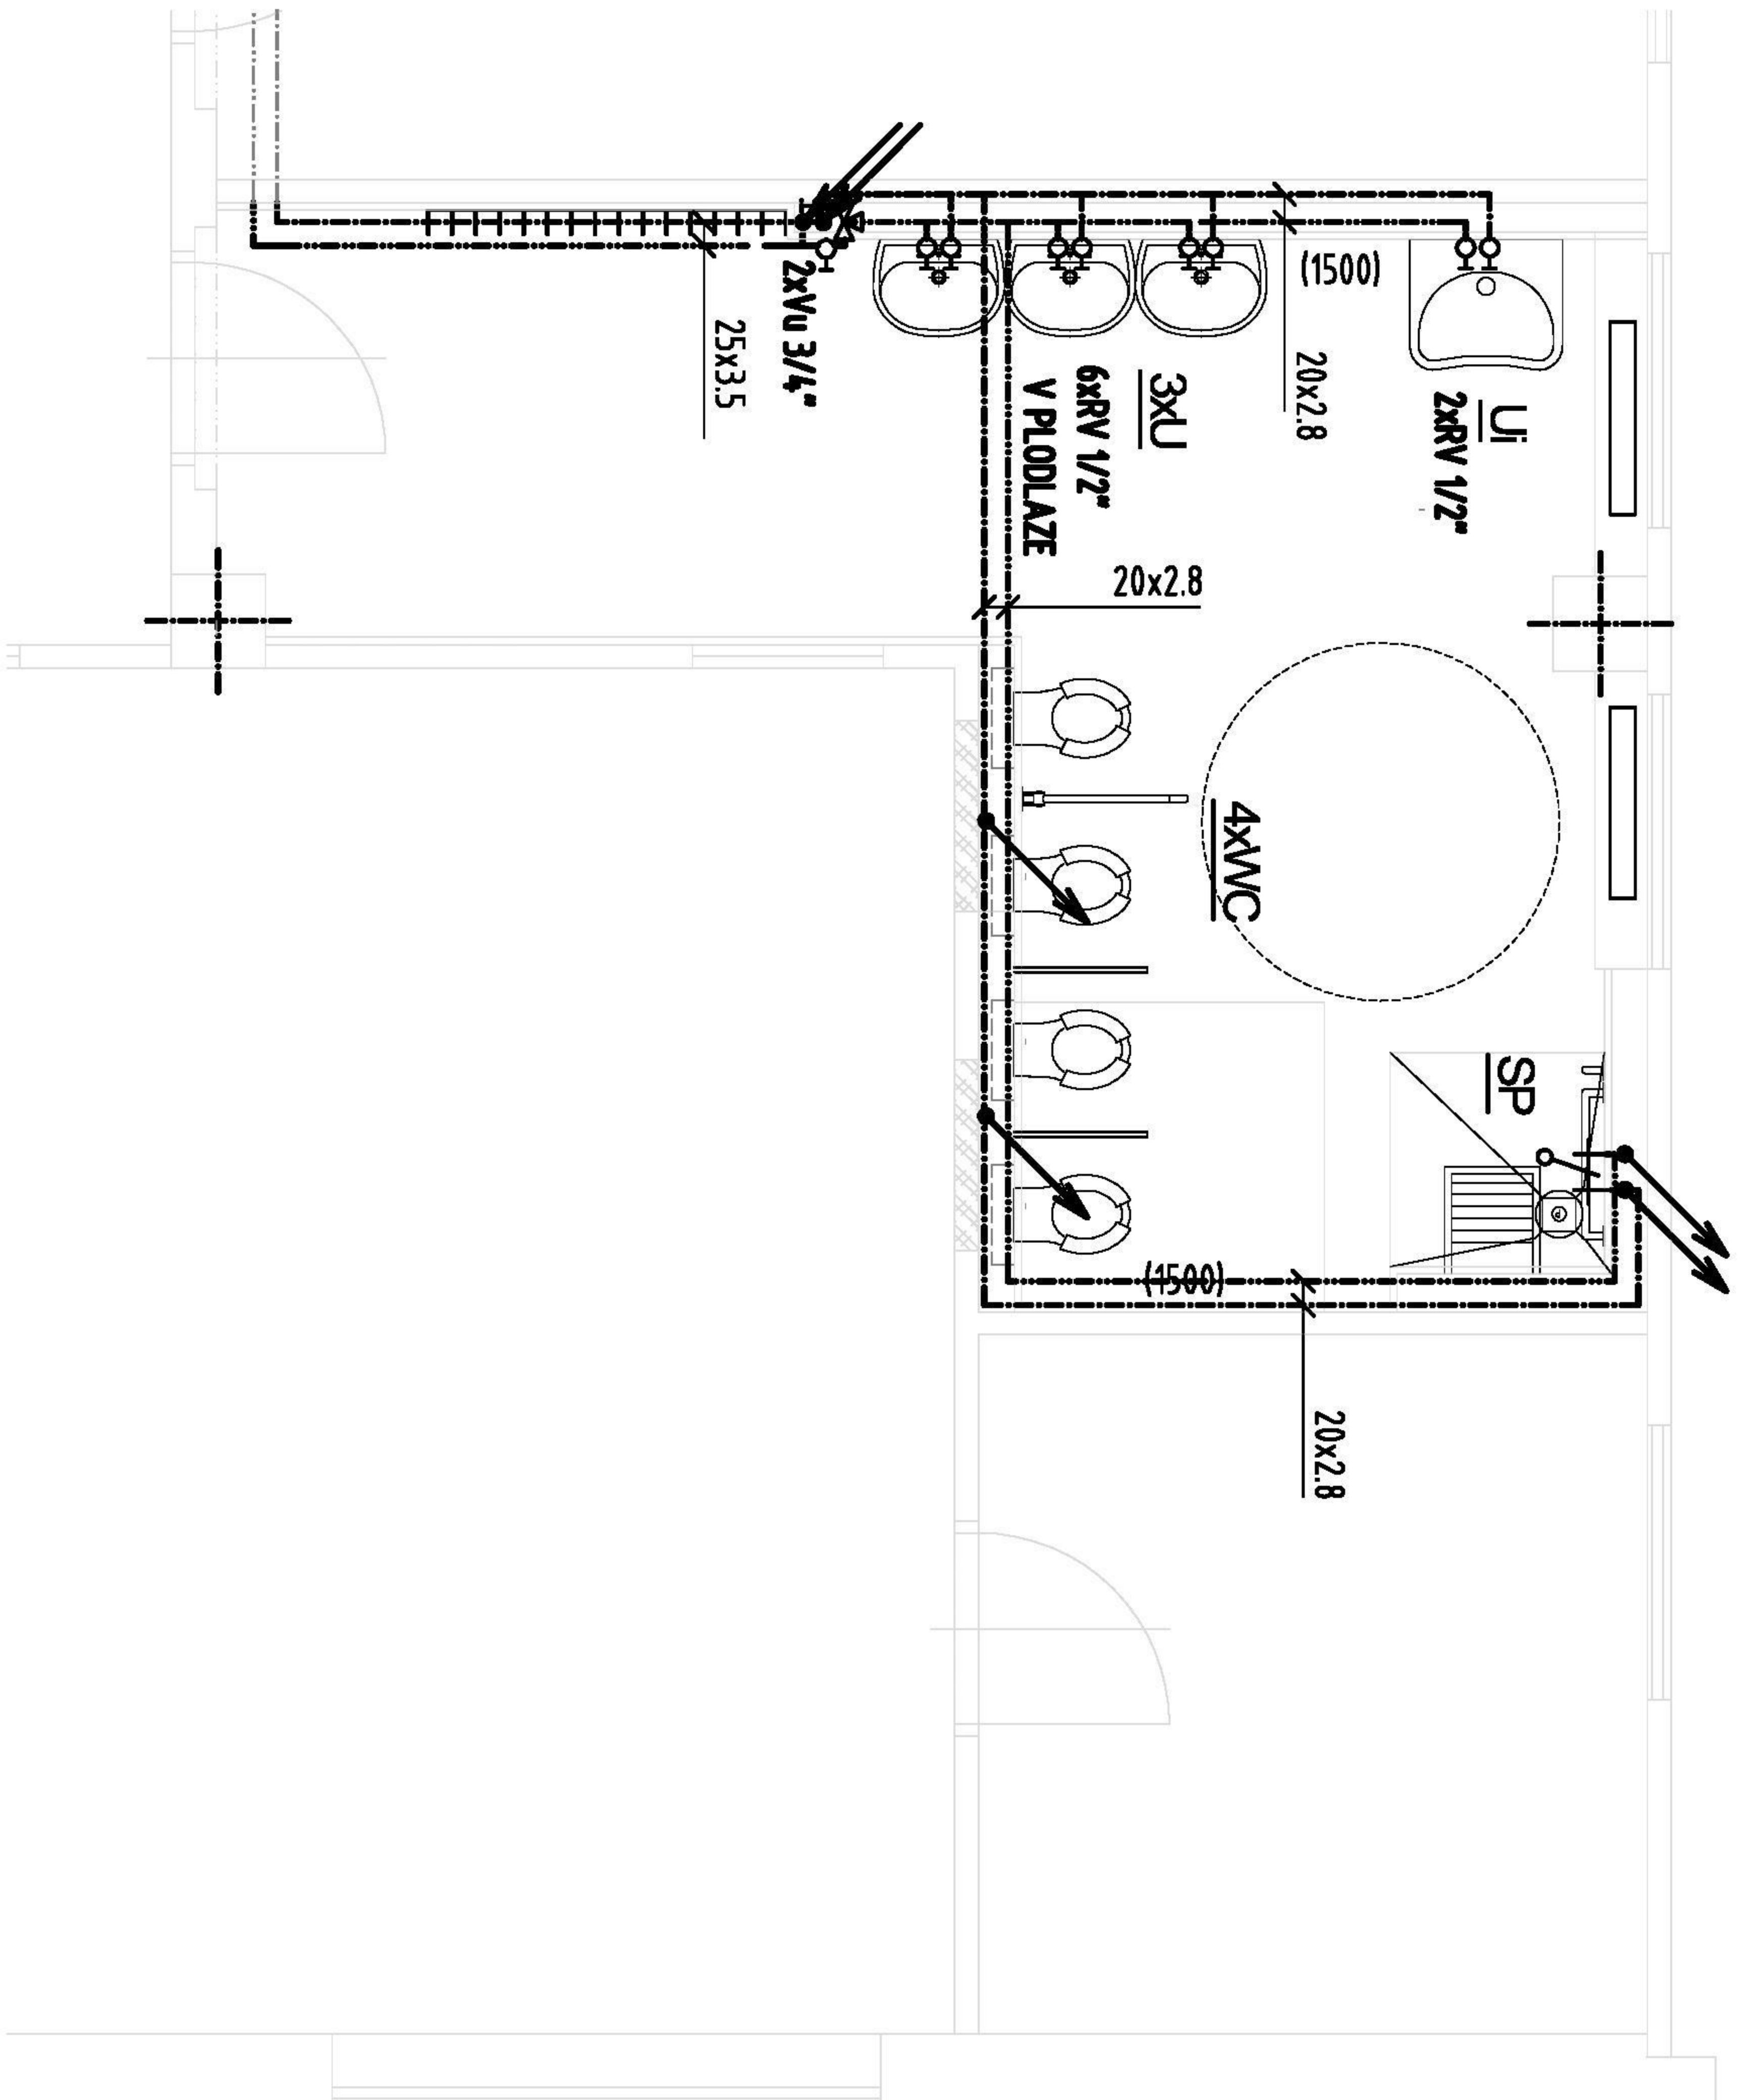


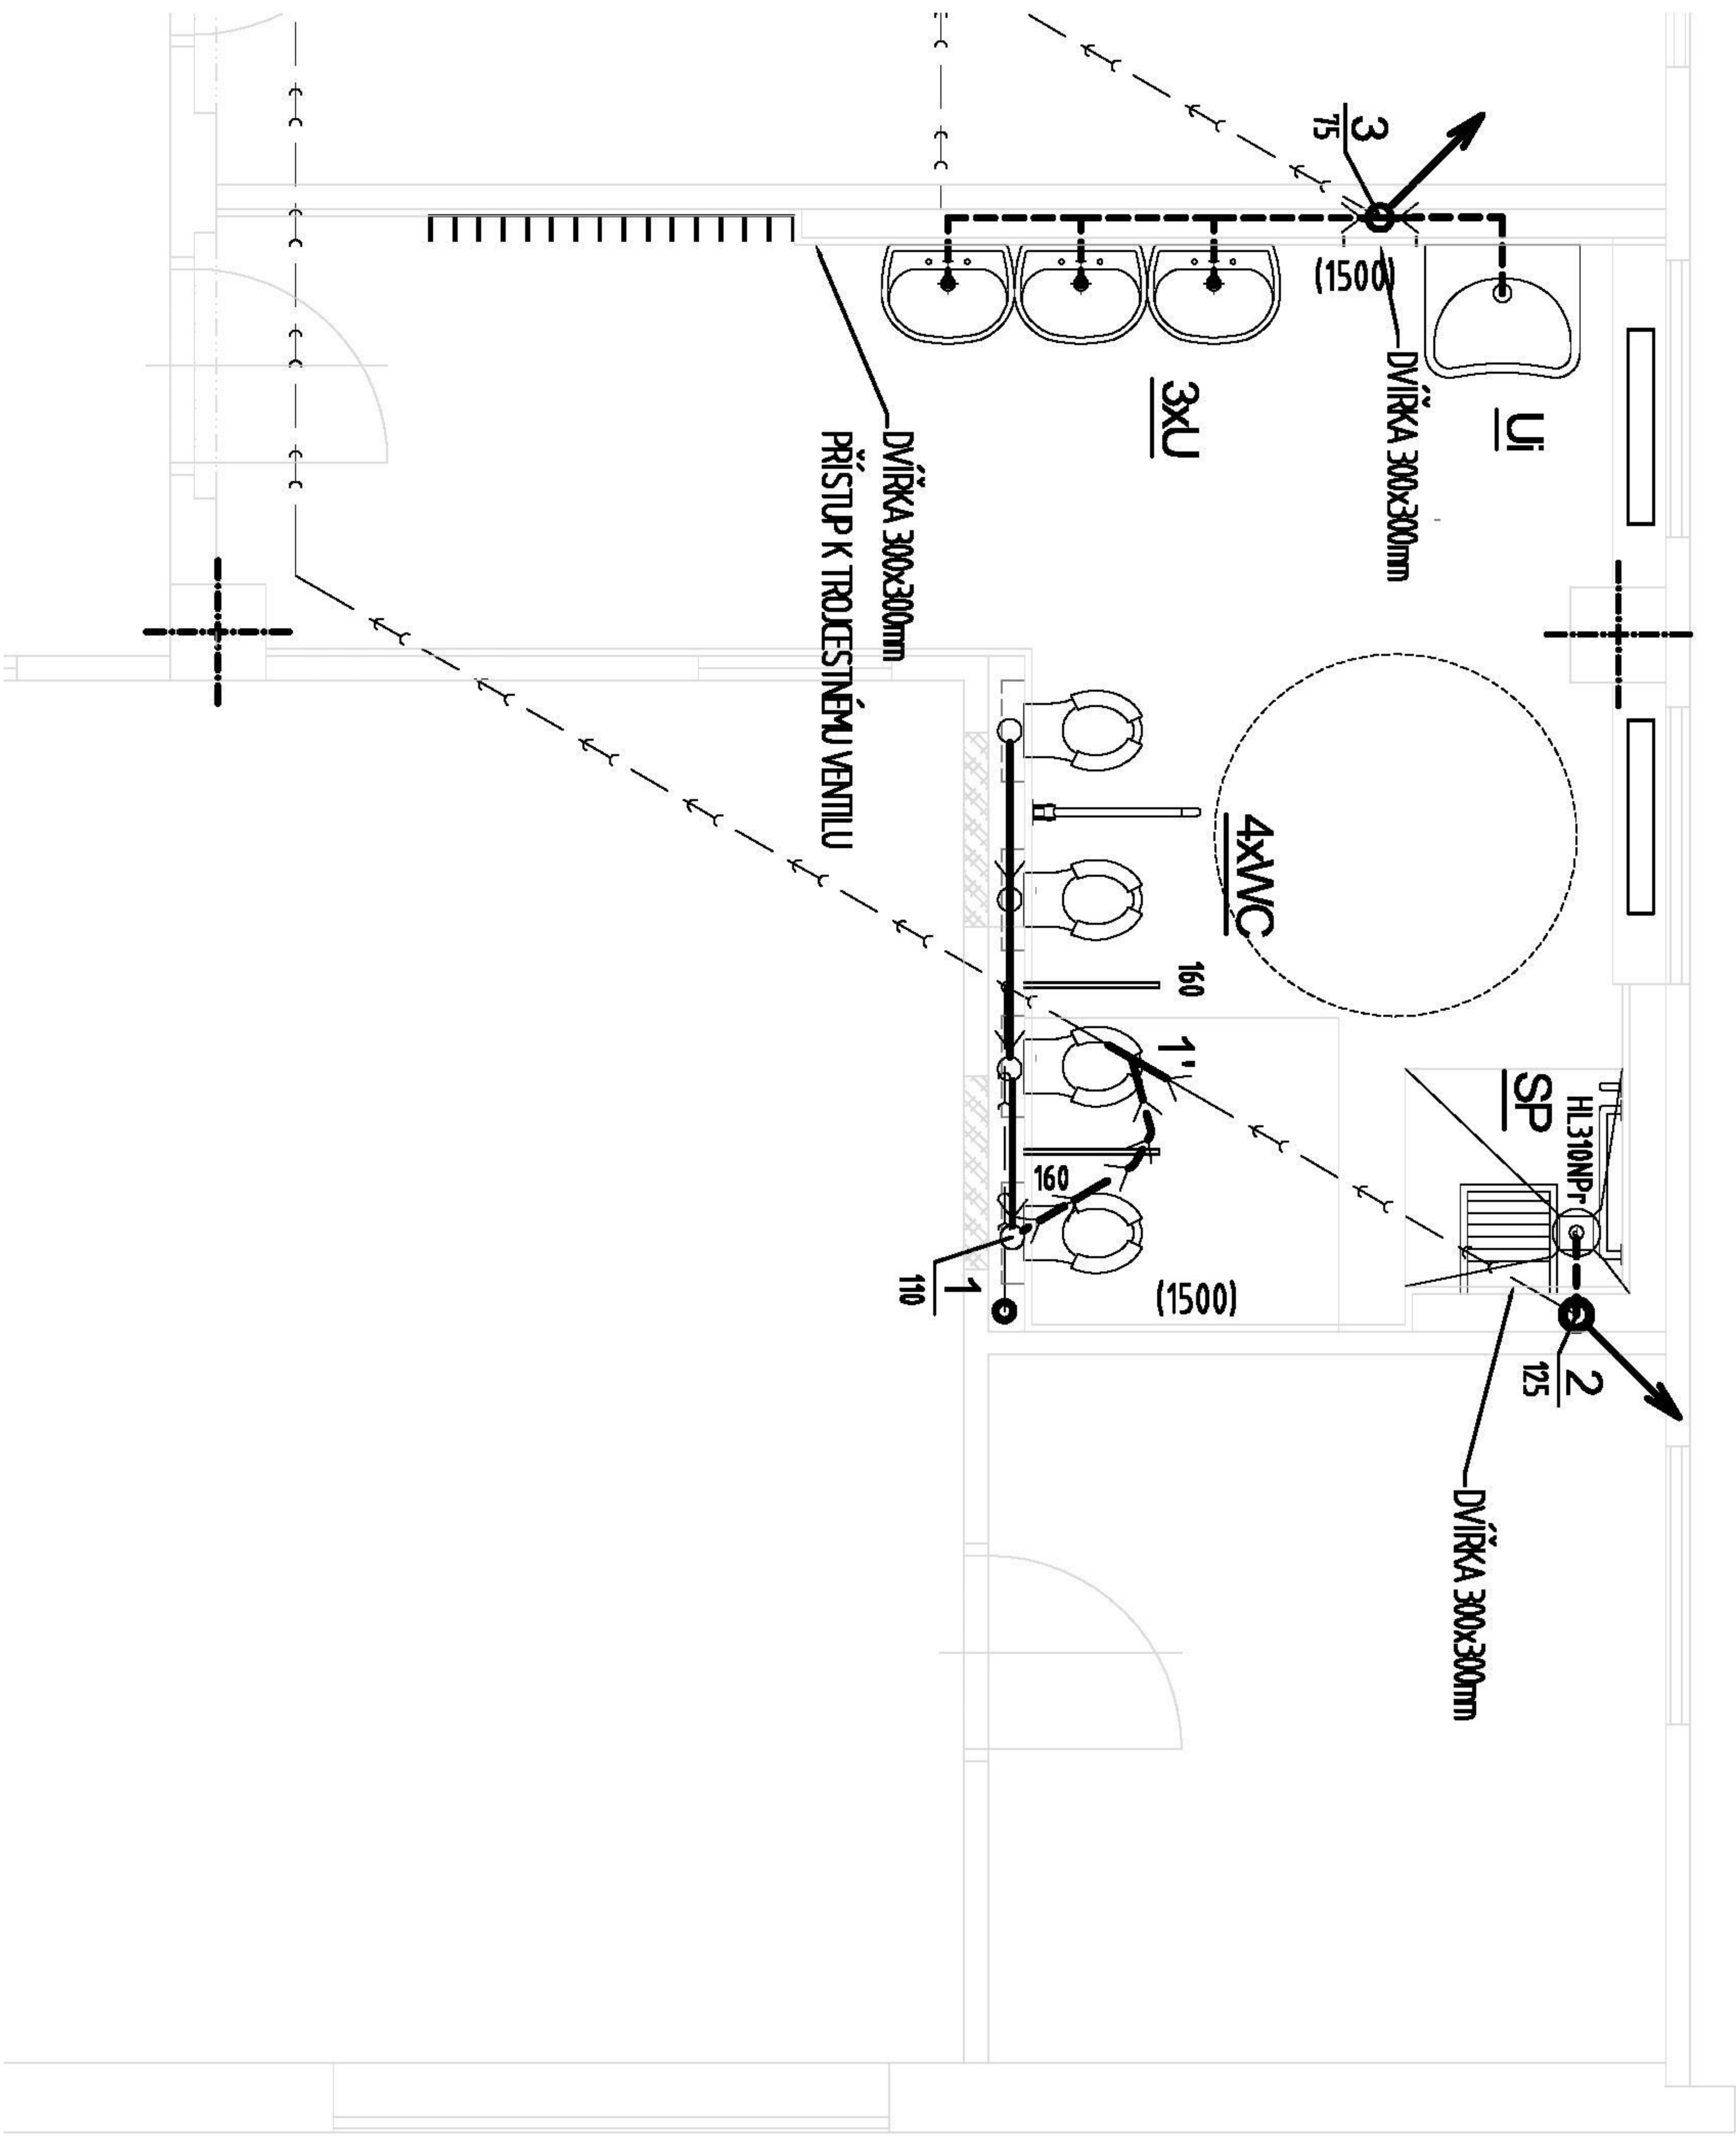

LEGENDA

PPR-PN16	Studená voda – PPR-PN16
PPR-PN16	Teplá voda – PPR-PN16
PVC-KG	Splásková kanalizace PVC-KG
PP-HT	Splásková kanalizace PP-HT

Specifikace:

Klozet dětský

- keramické závěsné dětské WC délka 535x šířka 330 mm
- sedátko bílé Junior
- závěsný komplet pro WC do bytových jader s nádržkou pro instalaci dětského WC
- ovládací dvojitě bílé tlačítko

Umyvadlo dětské

- keramické bílé s otvorem pro baterii šířka 500mm hloubka 420 mm výška 180 mm
- baterie páková