



Pomáhat a chránit

KŘP ÚSTECKÉHO KRAJE

Územní odbor Děčín
dopravní inspektorát

Č. j. KRPU-35623-1/ČJ-2020-040206

Děčín 20. února 2020

Počet stran: 2

Přílohy: 1/2NDCON s.r.o.
ZLATNICKÁ 1582/10
110 00 PRAHA**Rekonstrukce místní komunikace, Děčín - stanovisko.**

Dopravní inspektorát v Děčíně obdržel Vaší další (třetí) upravenou žádost o vyjádření k rekonstrukci místní komunikace ul. Resslova v Děčíně, ke které naposledy bylo DI-Děčín vydáno stanovisko vedené pod č.j. KRPU 189278-1/ČJ-2019-040206 ze dne 6.11.2019, jenž tímto pozbývá platnosti.

Policie České republiky, krajské ředitelství policie Ústeckého kraje, územní odbor Děčín, Dopravní inspektorát v souladu s ust. § 16 odst. 2 písm. b) zákona 13/1997 Sb., o pozemních komunikacích, ve znění pozdějších předpisů a dle ust. § 77 odst. 2 písm. b) zák.č. 361/2000 Sb., o provozu na pozemních komunikacích, ve znění pozdějších předpisů vydává stanovisko:

S O U H L A S Í

s rekonstrukcí místní komunikace v Děčíně, dle předložené projektové dokumentace zpracované projekční kanceláří f. NDCon, Ing. Látalová, č. zakázky 712/18, jejíž námi ověřená část „Situace“ je nedílnou součástí tohoto stanoviska.

Policie České republiky, jakožto dotčený orgán vydávající stanovisko, s předloženým návrhem souhlasí, neboť odpovídá obecným požadavkům na bezpečnost a plynulost provozu na pozemních komunikacích.

Dopravní opatření (dopravní značení) zpracovaná oprávněným subjektem pro případná omezení provozu na pozemních komunikacích předložte na příslušný obecní úřad obce s rozšířenou působností (Magistrát města Děčín).


Husovo náměstí 111
405 02 DěčínTel.: 974432259
Fax: 974432905
Email: krpulk.uo.dc.di@pcr.cz
ID DS: a64ai6n

Pokud nedojde ke změně projektové dokumentace je toto stanovisko platné i pro vydání stavebního povolení.

Zpracoval:
por. Petr Chlouba, ,DiS.

npor. Ing. Martin Votrubec
Vedoucí DI Děčín

podepsáno elektronicky

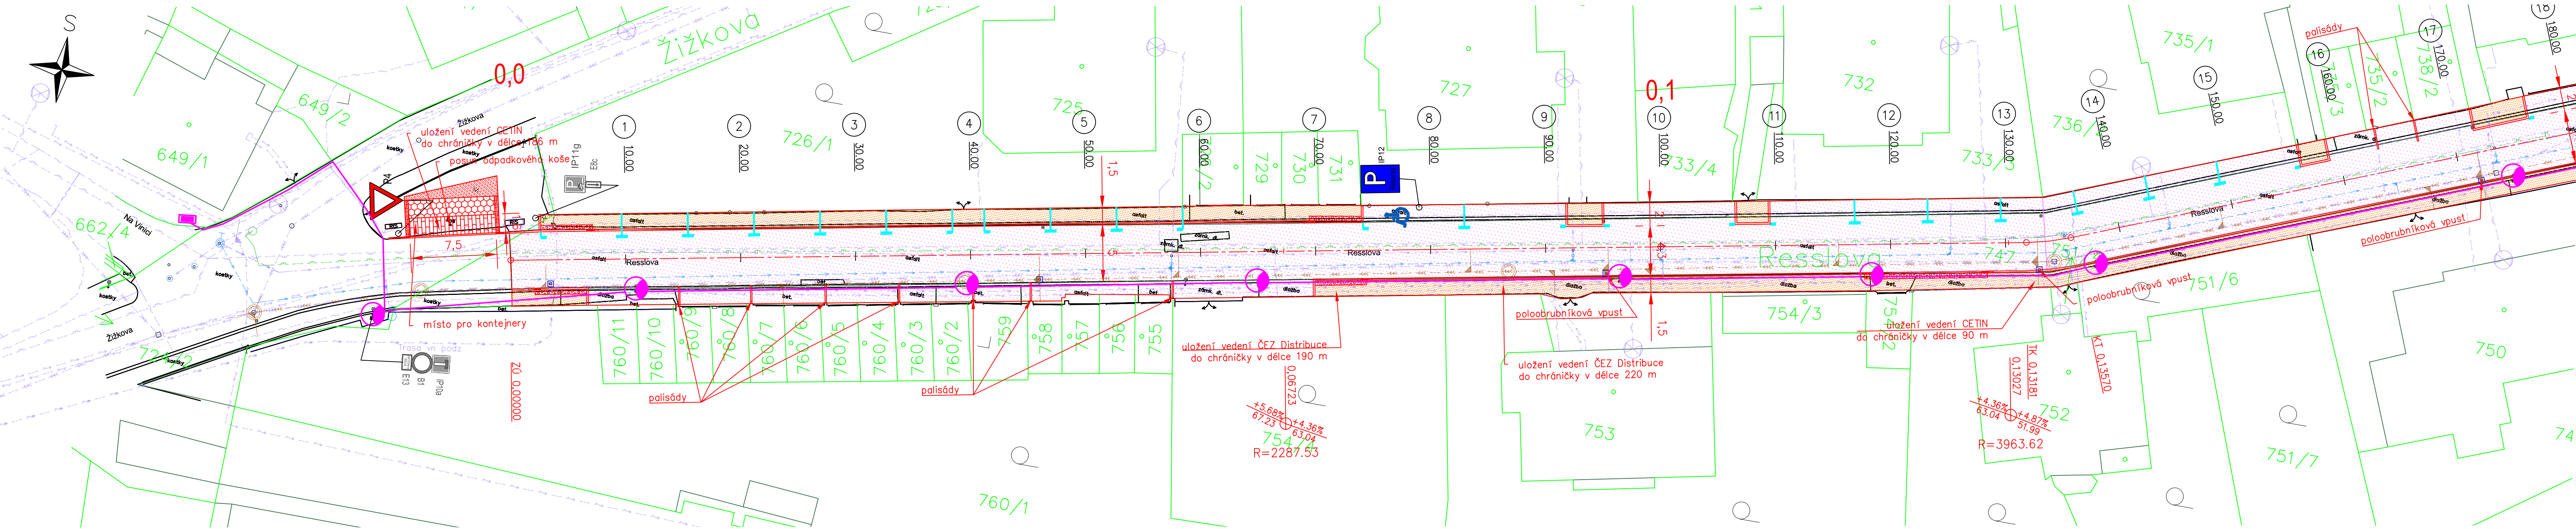

LEGENDA:

- STÁVAJÍCÍ STAV – ZAMĚŘENÍ
- HRANICE PARCEL KATASTRU NEMOVITOSTÍ
- VNITŘNÍ KRESBA KATASTRU NEMOVITOSTÍ
- NOVÝ STAV
- VODOROVNÉ DOPRAVNÍ ZNAČENÍ
- ULIČNÍ VPUST – z PD jiného investora
- NAVRŽENÉ VODOROVNÉ DOPRAVNÍ ZNAČENÍ

- IP12
- IP11g
- IP12g
- IP11g

- VOZOVKA A PARKOVACÍ MÍSTA – ASFALTOBETON
- CHODNÍK – ASFALTOBETON
- MÍSTO PRO KONTEJNERY – BETONOVÁ DLAŽBA
- HMATNÉ PRVKY PRO NEVIDOMÉ – BETONOVÁ RELIÉFNÍ DLAŽBA
- ZPEVNĚNÍ SVAHU – BETONOVÁ SVAHOVÁ TVÁRNICE
- ZPEVNĚNÍ SVAHU – ZEĎ Z TVÁRNIC
- ZÁSYPOVÁ ZEMINA SVAHU

STÁVAJÍCÍ INŽENÝRSKÉ SÍTĚ


- PODZEMNÍ VN (ČEZ Distribuce a.s.)
- PODZEMNÍ NN (ČEZ Distribuce a.s.)
- METALICKÉ VEDENÍ (CETIN a.s.)
- KANALIZACE – rušeno (SČVK, a.s.)
- VODOVOD – rušeno (SČVK, a.s.)
- NTL VEDENÍ – rušeno (Grid Services s.r.o.)
- VEŘEJNÉ OSVĚTLENÍ (Město Děčín)

NOVÉ INŽENÝRSKÉ SÍTĚ

- KANALIZACE – rekonstruováno (SČVK, a.s.) – řešeno v PD jiného investora
- VODOVOD – rekonstruováno (SČVK, a.s.) – řešeno v PD jiného investora
- NTL VEDENÍ – rekonstruované (Grid Services s.r.o.) – řešeno v PD jiného investora
- VEŘEJNÉ OSVĚTLENÍ

Před zahájením zemních prací vytyčit všechny inženýrské sítě a dodržovat podmínky jejich správců! Zákras inženýrských sítí neslouží jako vytyčovací výkres, kabely nutno vytyčit a jejich hloubkové a směrové uložení ověřit sondami!

Souřadnicový systém: S-JTSK Výškový systém: BPV

<div> NDCon s. r. o. Zlatnická 10/1582, 110 00 Praha 1, Česká republika</div>			
Vypracoval : Ing. Iveta Látalová		Vedoucí projektu : Ing. Jan Gallia	
Kreslil : Ing. Iveta Látalová		Odpovědný projektant : Ing. Pavel Ibl	
Investor : Statutární město Děčín Mírové nám. 1175/5, 405 38 Děčín IV		Autorizace :	
Stavba : Rekonstrukce MK Resslova, Děčín IV			
Část : C. Situační výkresy		Formát : 3A4	Datum : 05/2019
Obsah : Koordinační situační výkres		Stupeň: DSP/DPS	Číslo zakázky : 712/18
		Měřítko : 1:250	Číslo přílohy : C.3.1.

