


Seznam bodů je uveden v příloze C.4.2. Vytyčovací body.

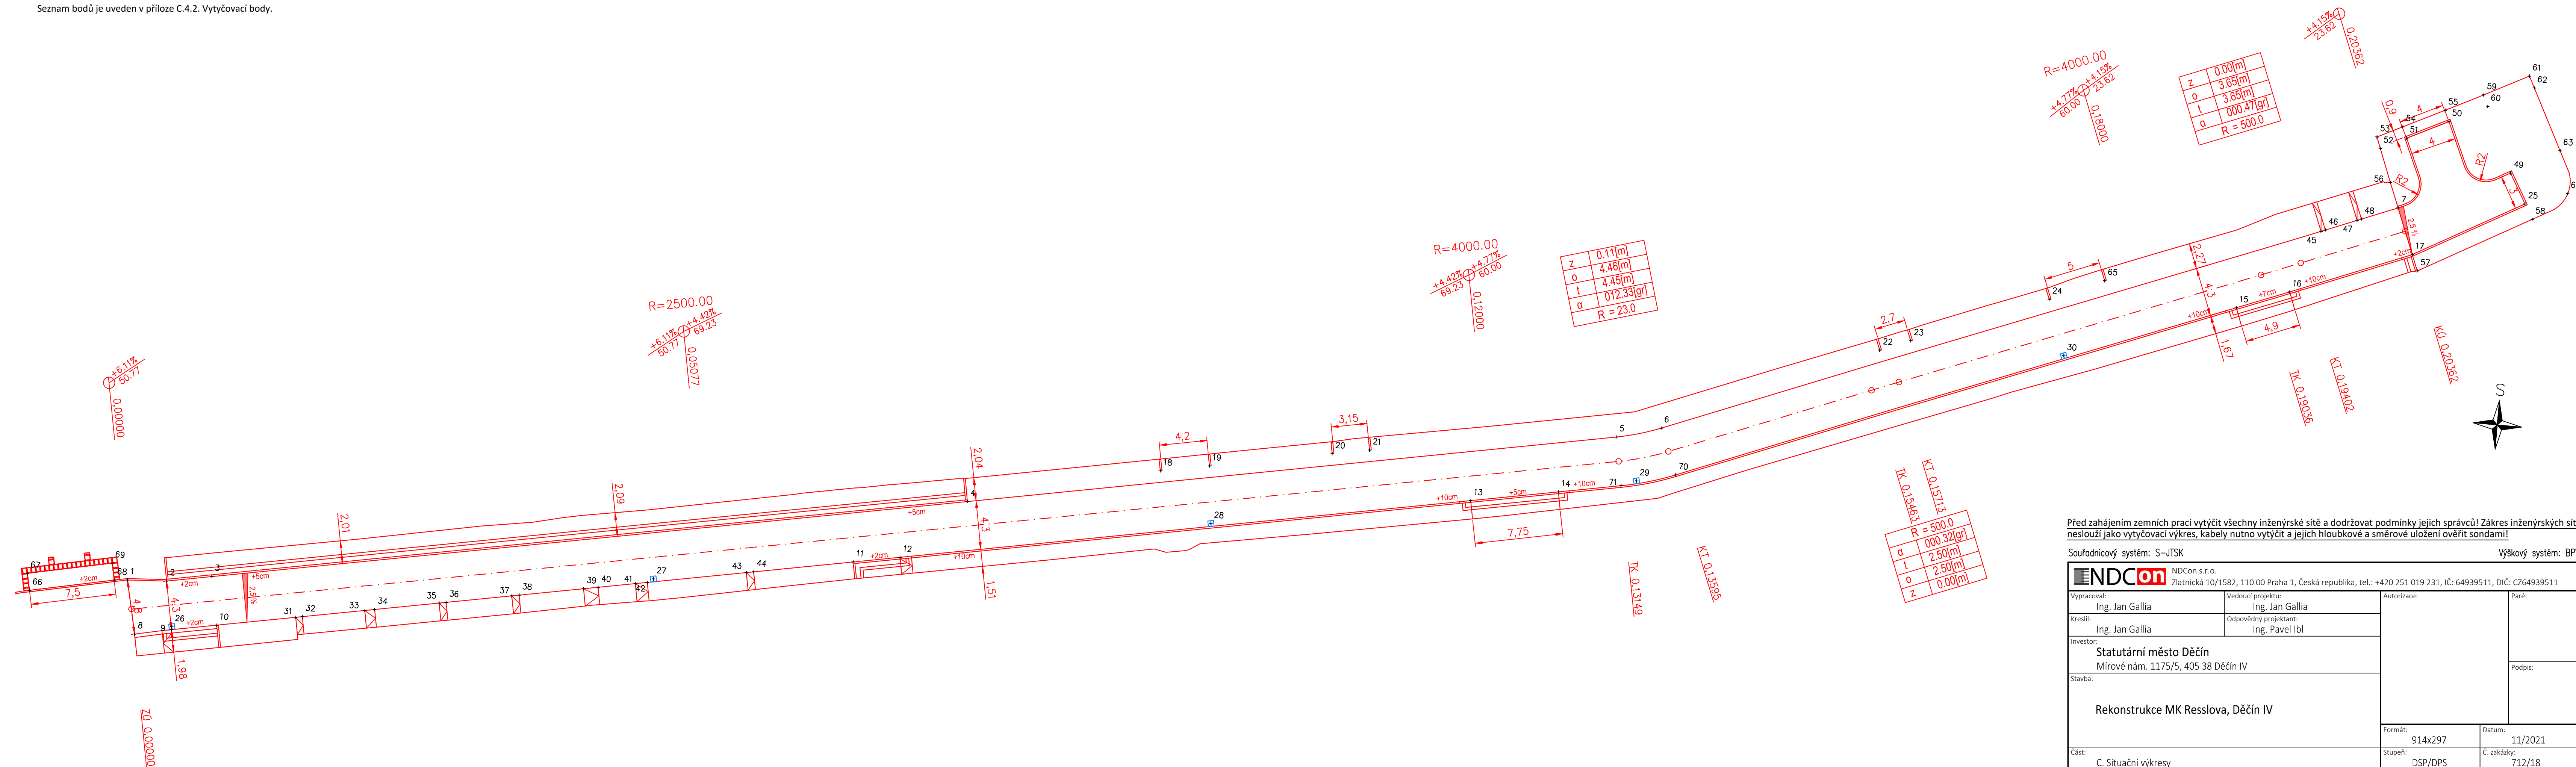

Před zahájením zemních prací vytyčít všechny inženýrské sítě a dodržovat podmínky jejich správců! Zákes inženýrských sítí neslouží jako vytyčovací výkres, kabely nutno vytyčít a jejich hloubkové a směrové uložení ověřit sondami!

Souřadnicový systém: S-JTSK Výškový systém: BP

NDC on		NDCon s.r.o.	
		Zlatnická 10/1582, 110 00 Praha 1, Česká republika, tel.: +420 251 019 231, IČ: 64939511, DIČ: CZ64939511	
Vypracoval:	Ing. Jan Gallia	Vedoucí projektu:	Ing. Jan Gallia
Kreslil:	Ing. Jan Gallia	Odpovědný projektant:	Ing. Pavel Ibl
Investor:	Statutární město Děčín Mírové nám. 1175/5, 405 38 Děčín IV		Paré:
Stavba:	Rekonstrukce MK Resslova, Děčín IV		Podpis:
Část:	C. Situační výkresy	Měřítko:	1:250
Obsah:	C.4. Vytýčovací výkres	Formát:	914x297
		Datum:	11/2021
		Stupeň:	DSP/DPS
		Č. zakázky:	712/18
		Č. přílohy:	C.4.1.