


KOORDINAČNÍ SITUAČNÍ VÝKRES  
 M 1:200

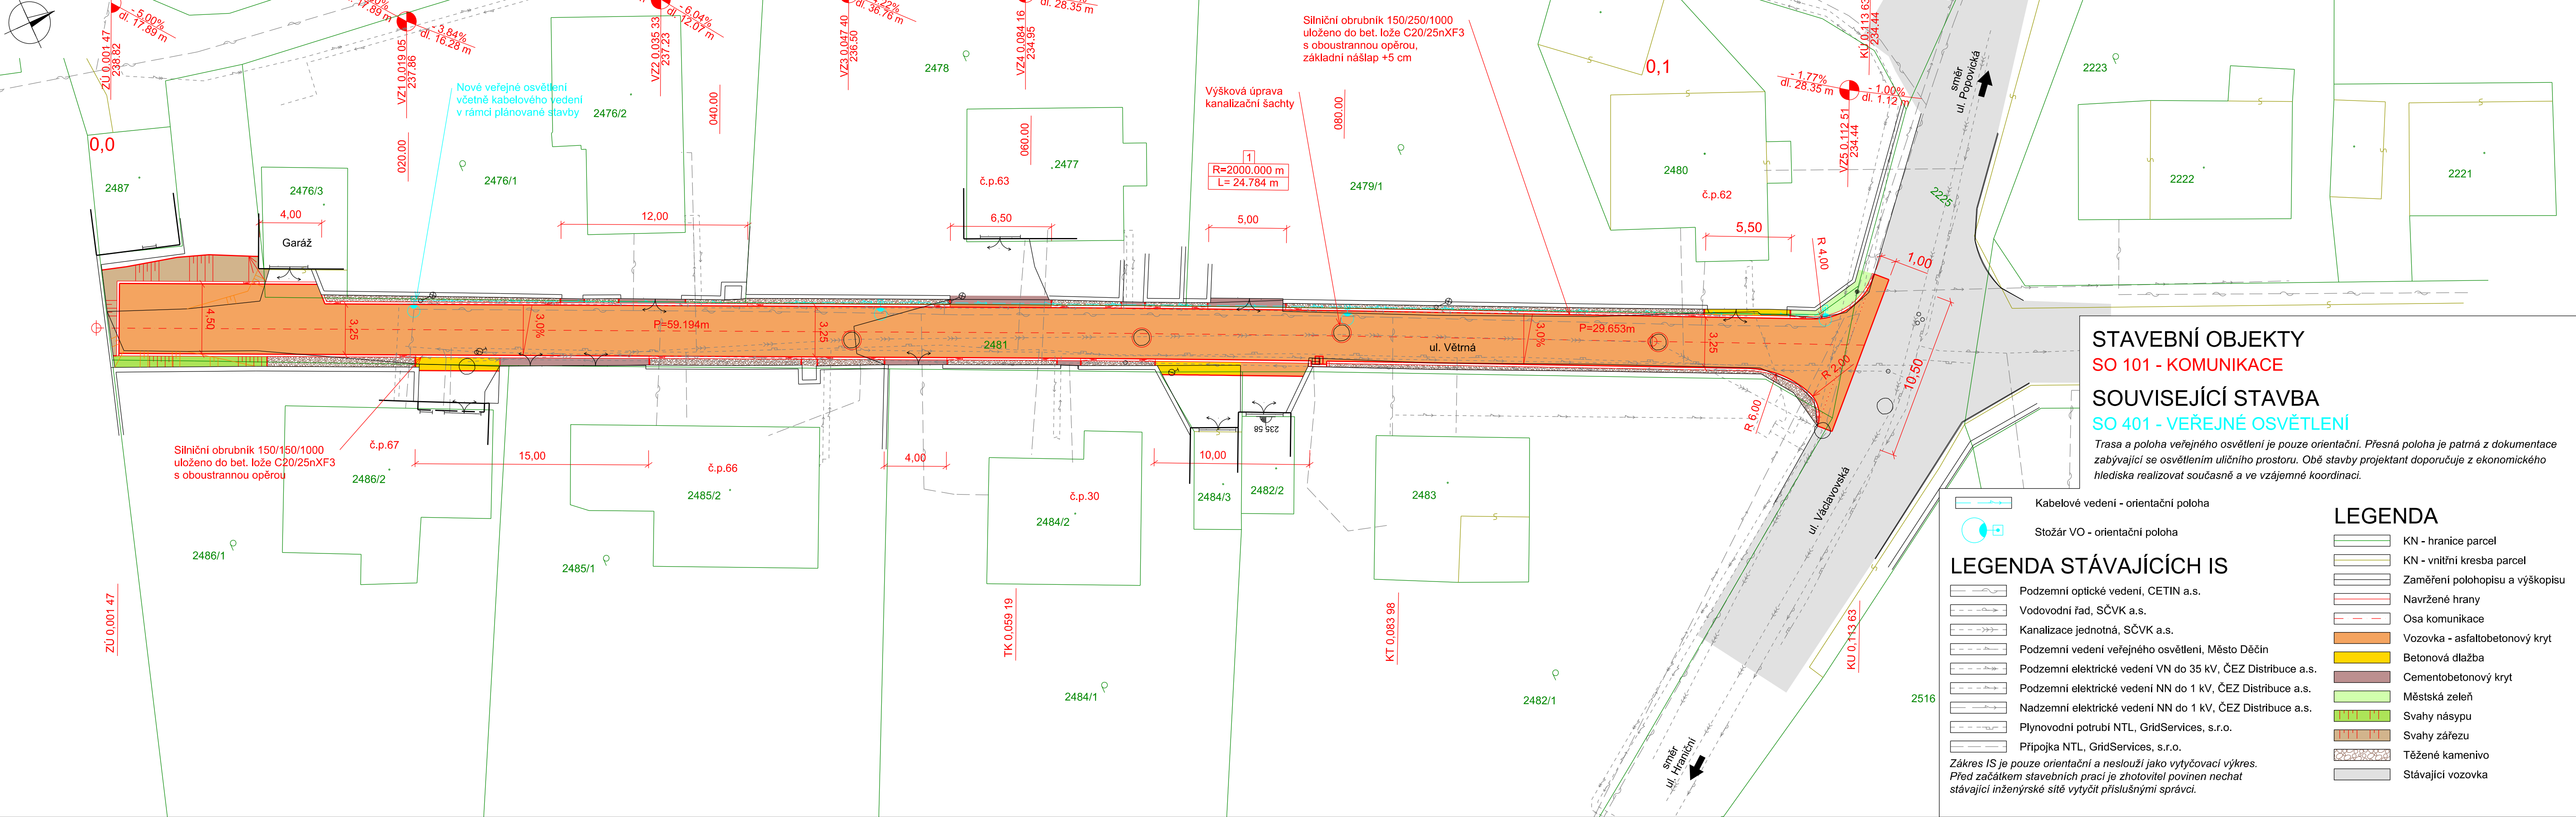

SOUŘADNICOVÝ SYSTÉM S-JTSK  
 VÝŠKOVÝ SYSTÉM BpV

INVESTOR  
**STATUTÁRNÍ MĚSTO DĚČÍN**  
 Mírové náměstí 1175/5, 405 38 Děčín

S.A.W. CONSULTING s.r.o.  
 Prašná 2324, 407 47 Varnsdorf  
 středisko UL: Božtěšická 216/34, 400 01 Ústí n. L.  
 web: www.sawconsulting.cz e-mail: info@sawconsulting.cz

<b>STAVBA</b> OPRAVA KOMUNIKACE UL. VĚTRNÁ, DĚČÍN	
VYPRACOVAL ING. JIŘÍ HENYCH	ZODPOVĚDNÝ PROJEKTANT ING. FILIP KUČERA
TECHNICKÁ KONTROLA JAROSLAV ZAVADIL, DIŠ.	INVESTOR Město DĚČÍN
DATUM 06/2019	ZAKÁZKOVÉ ČÍSLO 2019-048
STUPEŇ DUSP/PDPS	MĚŘITKO 1:200
PŘÍLOHA KOORDINAČNÍ SITUAČNÍ VÝKRES	Č. PŘÍLOHY <b>C.3</b>