



DISPOZICE DETAILŮ

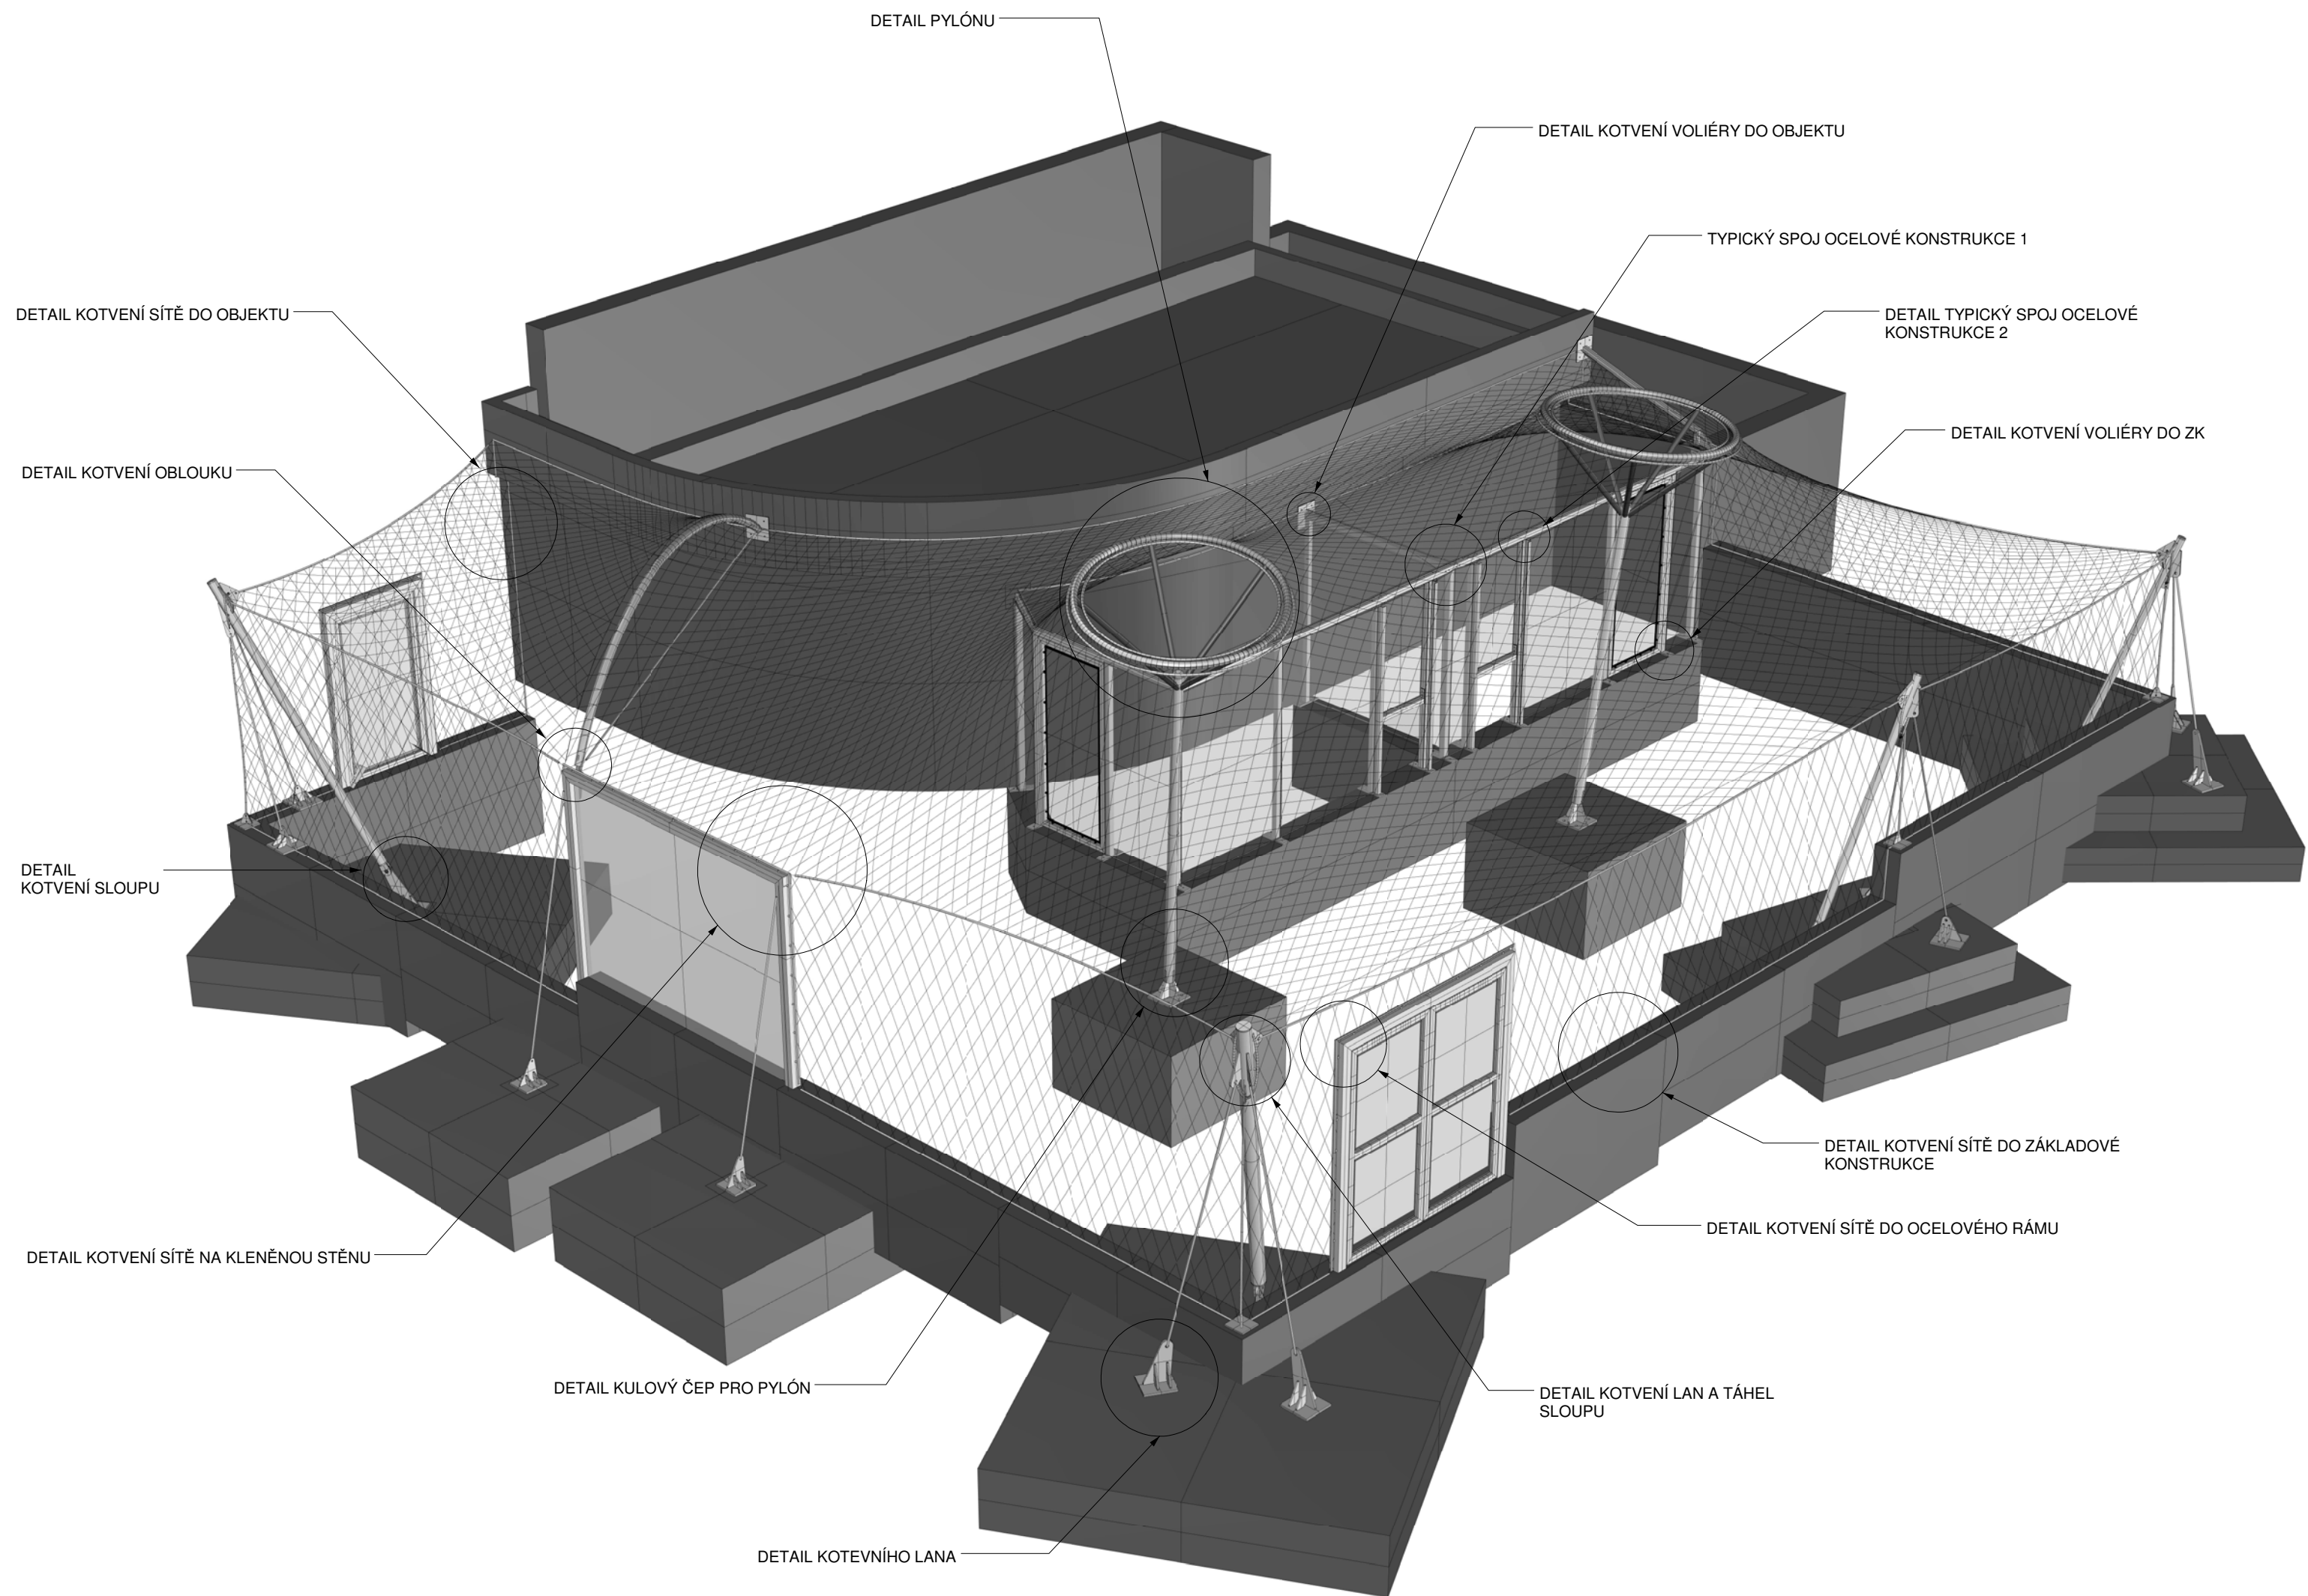

±0,000 = 232,200 m.n.m. Bpv

VYPRACOVAL: ING. VÁCLAV LUZAR	ZODP. PROJEKTANT ING. VÁCLAV LUZAR	 <div>ARCHITEKTONICKÁ KANCELÁŘ JIŘÍHO Z PODĚBRAD 56/1 DĚČÍN VI * tel. 412 535043</div>	
VYPRACOVAL: ING. VÁCLAV LUZAR	VEDOUCÍ ARCHITEKT: ING. ARCH. V. STRÁNSKÝ		
KRAJ: ÚSTECKÝ	OBEC: DĚČÍN - PODMOKLY		
INVESTOR: STATUTÁRNÍ MĚSTO DĚČÍN, MÍROVÉ NÁMĚSTÍ 1175/5, DĚČÍN IV			
ZOO DĚČÍN NOVOSTAVBA PAVILONU PRO PUMY NA p.p.č. 426/1, k.ú. PODMOKLY		FORMÁT:	A2
		DATUM:	07/2021
		ÚČEL:	PROJEKT STAVBY
		Č. ZAK.:	1619-2/19
DISPOZICE DETAILŮ		Č. KOPIE:	MĚŘÍTKO:
		Č. VÝKRESU: D.1.2.c.7	