


DISPOZICE TÁHEL

VÝPIS KOTEVNÍCH LAN


OZN	POČET ks	DELKA mm	PRŮMĚR mm	MATERIÁL	PEVNOST MPa	POZNÁMKY
LK1	1	1445	10	1.4401	1570	FRÉZOVANÉ VIDLIČKY NA OBOU STRANÁCH + NAPÍNÁK
LK2	1	1170	8	1.4401	1570	FRÉZOVANÉ VIDLIČKY NA OBOU STRANÁCH + NAPÍNÁK
LK3	1	2095	10	1.4401	1570	FRÉZOVANÉ VIDLIČKY NA OBOU STRANÁCH + NAPÍNÁK
LK4	1	2115	10	1.4401	1570	FRÉZOVANÉ VIDLIČKY NA OBOU STRANÁCH + NAPÍNÁK

VÝPIS KOTEVNÍCH TYČÍ

OZN	POČET ks	DĚLKA mm	PRŮMĚR mm	MATERIÁL	MEZ KLUZU kN	POZNÁMKY
TR1	1	1625	15	HMR750	81	M16
TR2	1	1650	22	HMR750	182	M24
TR3	1	2115	11	HMR750	43	M12
TR4	1	2145	22	HMR750	182	M24
TR5	1	2385	28	HMR750	182	M24
TR6	1	2485	28	HMR750	290	M30
TR7	1	2545	19	HMR750	126	M20
TR8	1	2715	15	HMR750	81	M16
TR9	1	2115	22	HMR750	182	M24
TR10	1	2150	15	HMR750	81	M16
TR11	1	3880	11	HMR750	43	M12

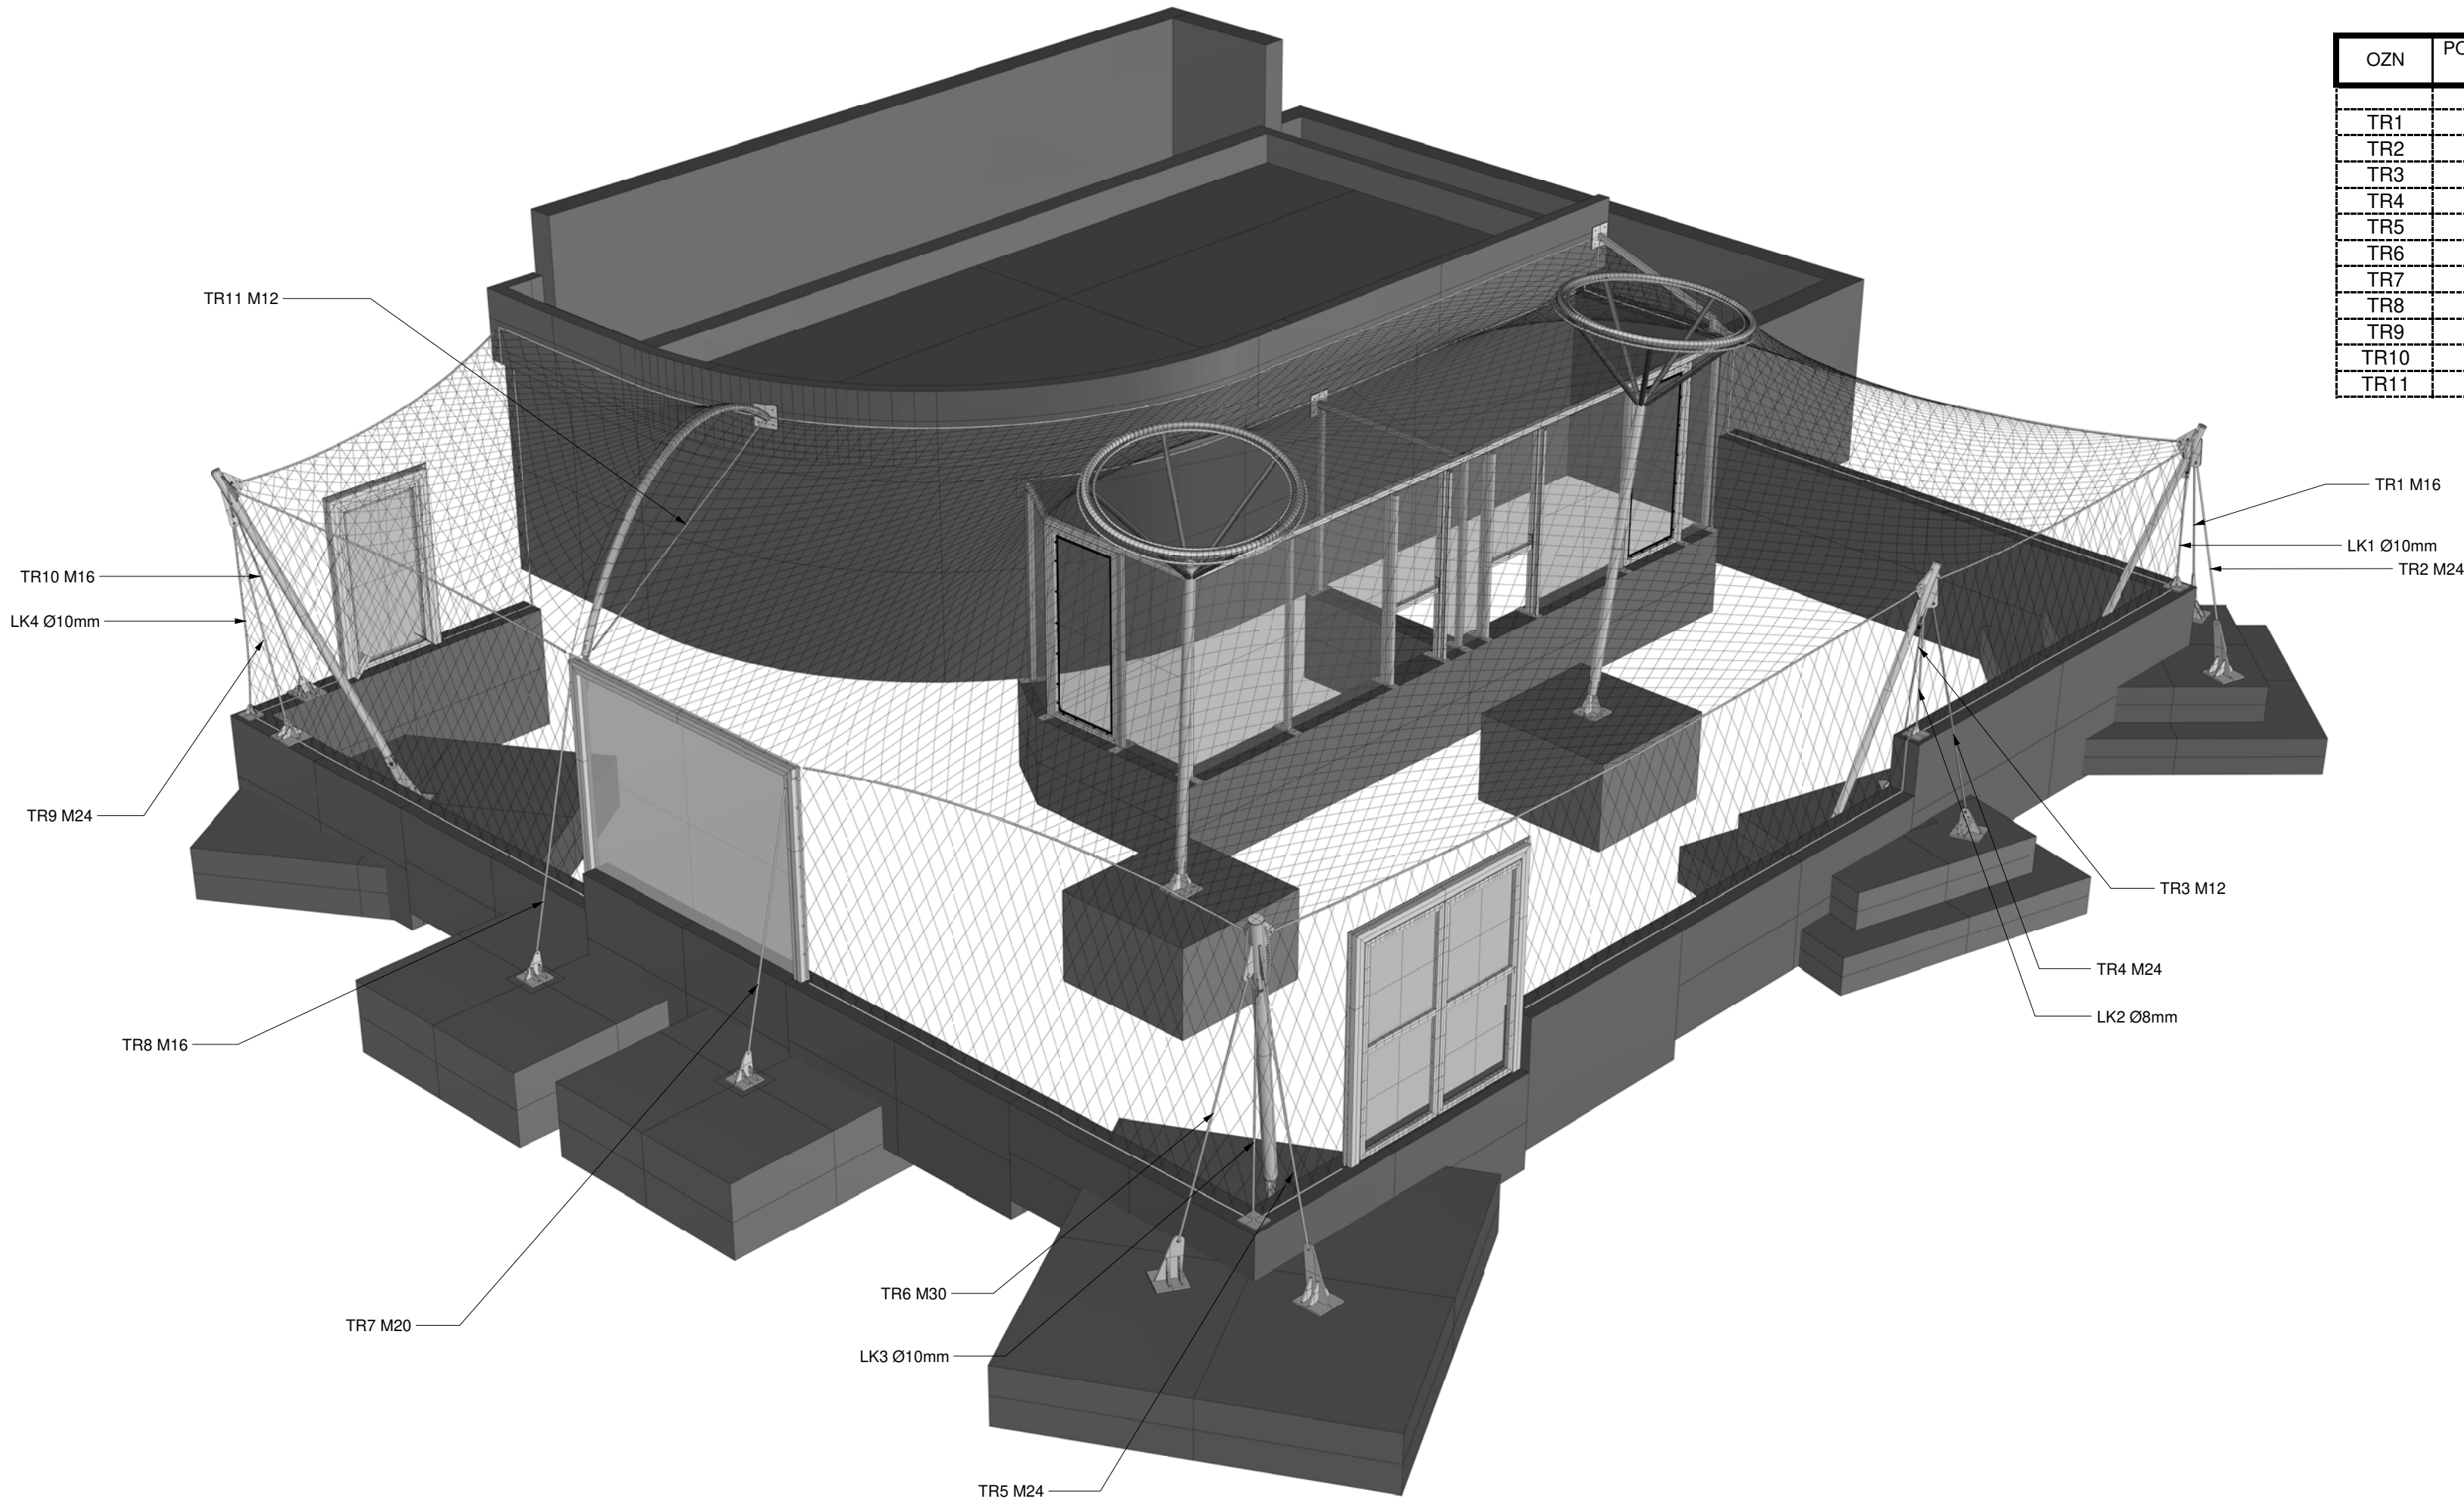

±0,000 = 232,200 m.n.m. Bpv

VYPRACOVAL: ING. VÁCLAV LUZAR	ZODP. PROJEKTANT ING. VÁCLAV LUZAR	 <div>ARCHITEKTONICKÁ KANCELÁŘ JIŘÍHO Z PODĚBRAD 56/1 DĚČÍN VI * tel. 412 535043</div>	
VYPRACOVAL: ING. VÁCLAV LUZAR	VEDOUČÍ ARCHITEKT: ING. ARCH. V. STRÁNSKÝ		
KRAJ: ÚSTECKÝ	OBEC: DĚČÍN - PODMOKLY		FORMÁT: A2
INVESTOR: STATUTÁRNÍ MĚSTO DĚČÍN, MÍROVÉ NÁMĚSTÍ 1175/5, DĚČÍN IV			DATUM: 07/2021
ZOO DĚČÍN NOVOSTAVBA PAVILONU PRO PUMY NA p.p.č. 426/1, k.ú. PODMOKLY		ÚČEL: PROJEKT STAVBY	
		Č. ZAK.: 1619-2/19	
		Č. KOPIE: MĚŘÍTKO:	
		Č. VÝKRESU: D.1.2.c.8	
DISPOZICE TÁHEL			