


DISPOZICE LANOVÝCH SESTAV


VÝPIS OBVODOVÝCH LAN

OZN	POČET ks	DELKA mm	PRŮMĚR mm	MATERIÁL	PEVNOST MPa	POZNÁMKY
LO1	1	5720	14	1.4401	1570	FREŽOVANÉ VIDLIČKY NA OBOU STRANÁCH
LO2	1	4270	12	1.4401	1570	FREŽOVANÉ VIDLIČKY NA OBOU STRANÁCH
LO3	1	8885	18	1.4401	1370	FREŽOVANÉ VIDLIČKY NA OBOU STRANÁCH
LO4	1	5370	10	1.4401	1570	FREŽOVANÉ VIDLIČKY NA OBOU STRANÁCH
LO5	1	5285	10	1.4401	1570	FREŽOVANÉ VIDLIČKY NA OBOU STRANÁCH
LO6	1	3410	12	1.4401	1570	FREŽOVANÉ VIDLIČKY NA OBOU STRANÁCH

OZN	POČET ks	DELKA mm	PRŮMĚR mm	MATERIÁL	PEVNOST MPa	POZNÁMKY
LS1	1	17570	8	1.4401	1570	FREŽOVANÉ VIDLIČKY NA OBOU STRANÁCH + NAPINÁK
LS2	1	6580	8	1.4401	1570	FREŽOVANÉ VIDLIČKY NA OBOU STRANÁCH + NAPINÁK
LS3	1	6620	8	1.4401	1570	FREŽOVANÉ VIDLIČKY NA OBOU STRANÁCH + NAPINÁK
LS4	1	4630	8	1.4401	1570	FREŽOVANÉ VIDLIČKY NA OBOU STRANÁCH + NAPINÁK
LS5	1	14640	8	1.4401	1570	FREŽOVANÉ VIDLIČKY NA OBOU STRANÁCH + NAPINÁK
LS6	1	2495	8	1.4401	1570	FREŽOVANÉ VIDLIČKY NA OBOU STRANÁCH + NAPINÁK
LS7	1	7975	8	1.4401	1570	FREŽOVANÉ VIDLIČKY NA OBOU STRANÁCH + NAPINÁK

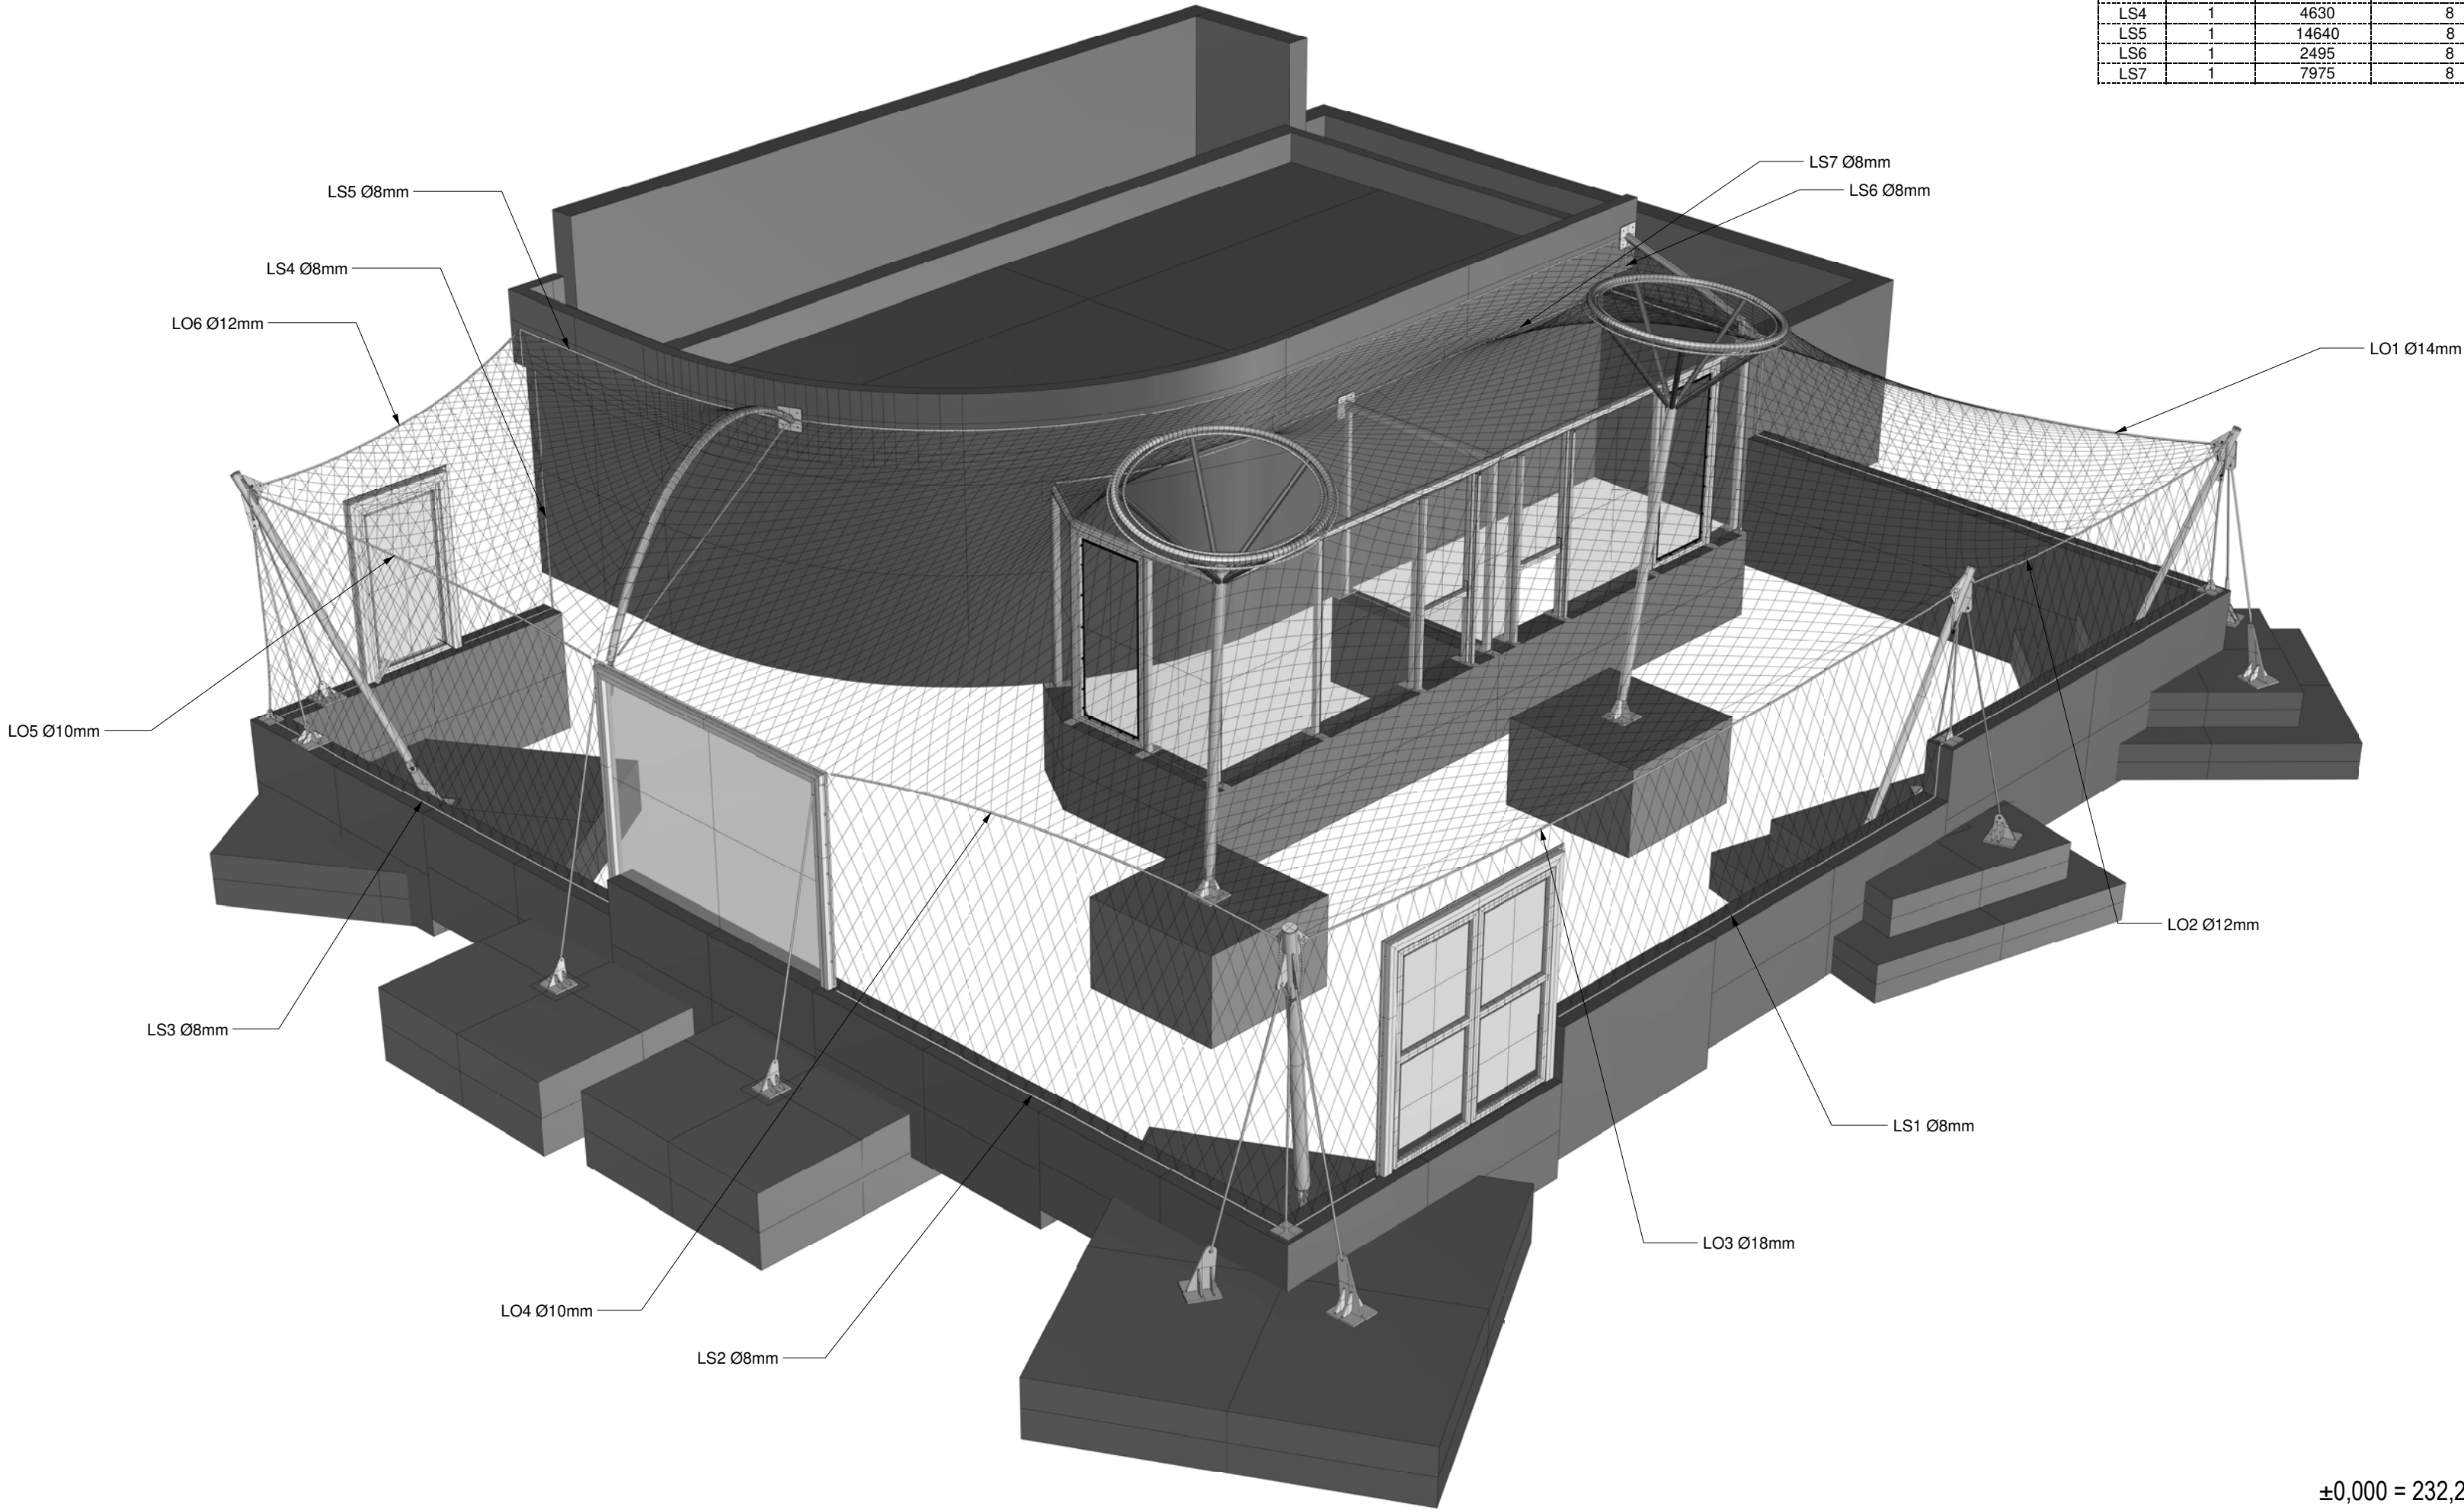

±0,000 = 232,200 m.n.m. Bpv

VYPRACOVAL: ING. VÁCLAV LUZAR	ZODP. PROJEKTANT ING. VÁCLAV LUZAR		ARCHITEKTONICKÁ KANCELÁŘ
VYPRACOVAL: ING. VÁCLAV LUZAR	VEDOUcí ARCHITEKT: ING. ARCH. V. STRÁNSKÝ		JIŘÍHO Z PODĚBRAD 56/1 DĚČÍN VI * tel. 412 535043
KRAJ: ÚSTECKÝ	OBEC: DĚČÍN - PODMOKLY	FORMÁT:	A2
INVESTOR: STATUTÁRNÍ MĚSTO DĚČÍN, MÍROVÉ NÁMĚSTÍ 1175/5, DĚČÍN IV		DATUM:	07/2021
ZOO DĚČÍN NOVOSTAVBA PAVILONU PRO PUMY NA p.p.č. 426/1, k.ú. PODMOKLY		ÚČEL:	PROJEKT STAVBY
		Č. ZAK.:	1619-2/19
		Č. KOPIE:	MĚŘÍTKO:
DISPOZICE LANOVÝCH SESTAV			Č. VÝKRESU: D.1.2.c.6