


PODÉLNÝ PROFIL
M 1:200/1:20

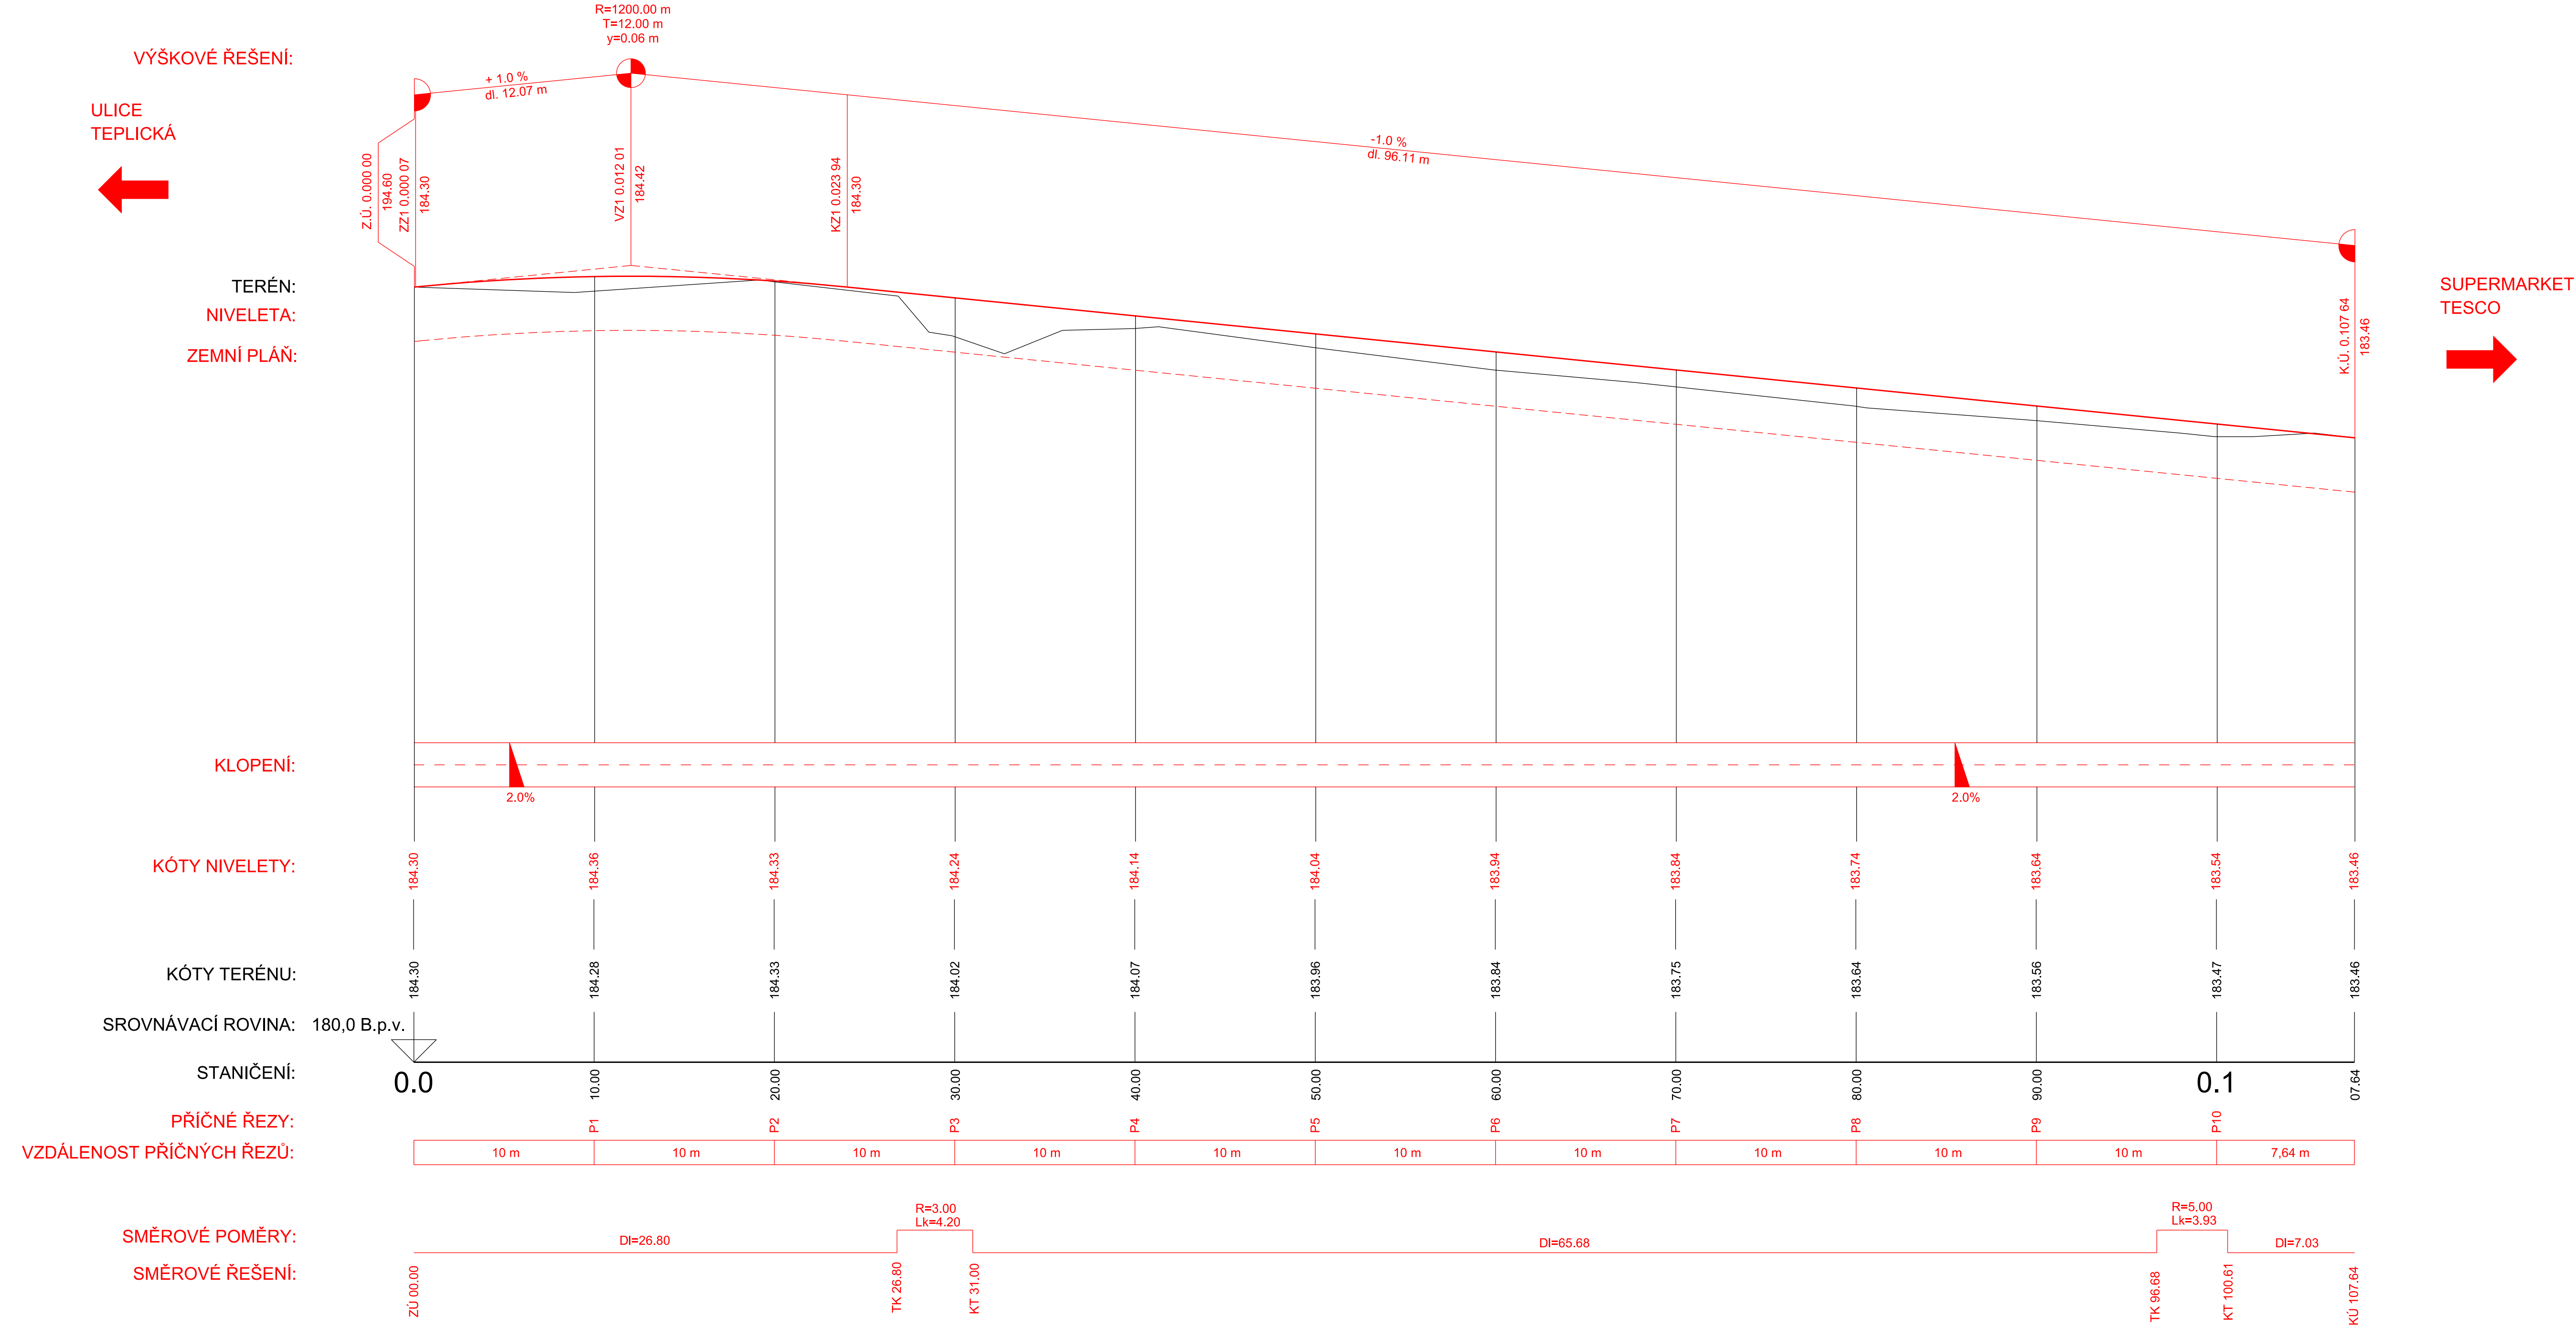


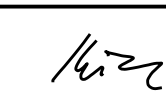
KATASTRÁLNÍ ÚZEMÍ:	BYNOV [625230]
KRAJ:	ÚSTECKÝ [CZ042]
STAVEBNÍ OBJEKT:	SO 101 OPRAVA CHODNÍKU



VÝŠKOVÝ SYSTÉM Bpv

INVESTOR	
STATUTÁRNÍ MĚSTO DĚČÍN MAGISTRÁT MĚSTA DĚČÍN Mírové náměstí 1175/5, 405 38 Děčín	

SO 101	OPRAVA CHODNÍKU
--------	-----------------

STAVBA		 S.A.W. CONSULTING s.r.o.		
PD - OSVĚTLENÍ A ÚPRAVA BAHNITÉ CESTY NA DLÁŽDĚNÝ CHODNÍK V BYNOVĚ		Prašná 2324, 407 47 Varnsdorf středisko UL: Božetěšická 216/34, 400 01 Ústí n. L. web: www.sawconsulting.cz e-mail: info@sawconsulting.cz		
VYPRACOVAL	ZODPOVĚDNÝ PROJEKTANT	TECHNICKÁ KONTROLA	INVESTOR	STAT. MĚSTO DĚČÍN
ING. DAŠA ŠTARMANOVÁ	ING. JIŘÍ HENYCH	ING. FILIP KUČERA	ZAKÁZKOVÉ ČÍSLO	2021-034
			DATUM	09/2021
			STUPEŇ	DUSP/PDPS
			MĚŘITKO	1:250/20
PŘÍLOHA			Č. PŘÍLOHY	PARÉ
PODÉLNÝ PROFIL			1.1.3	