
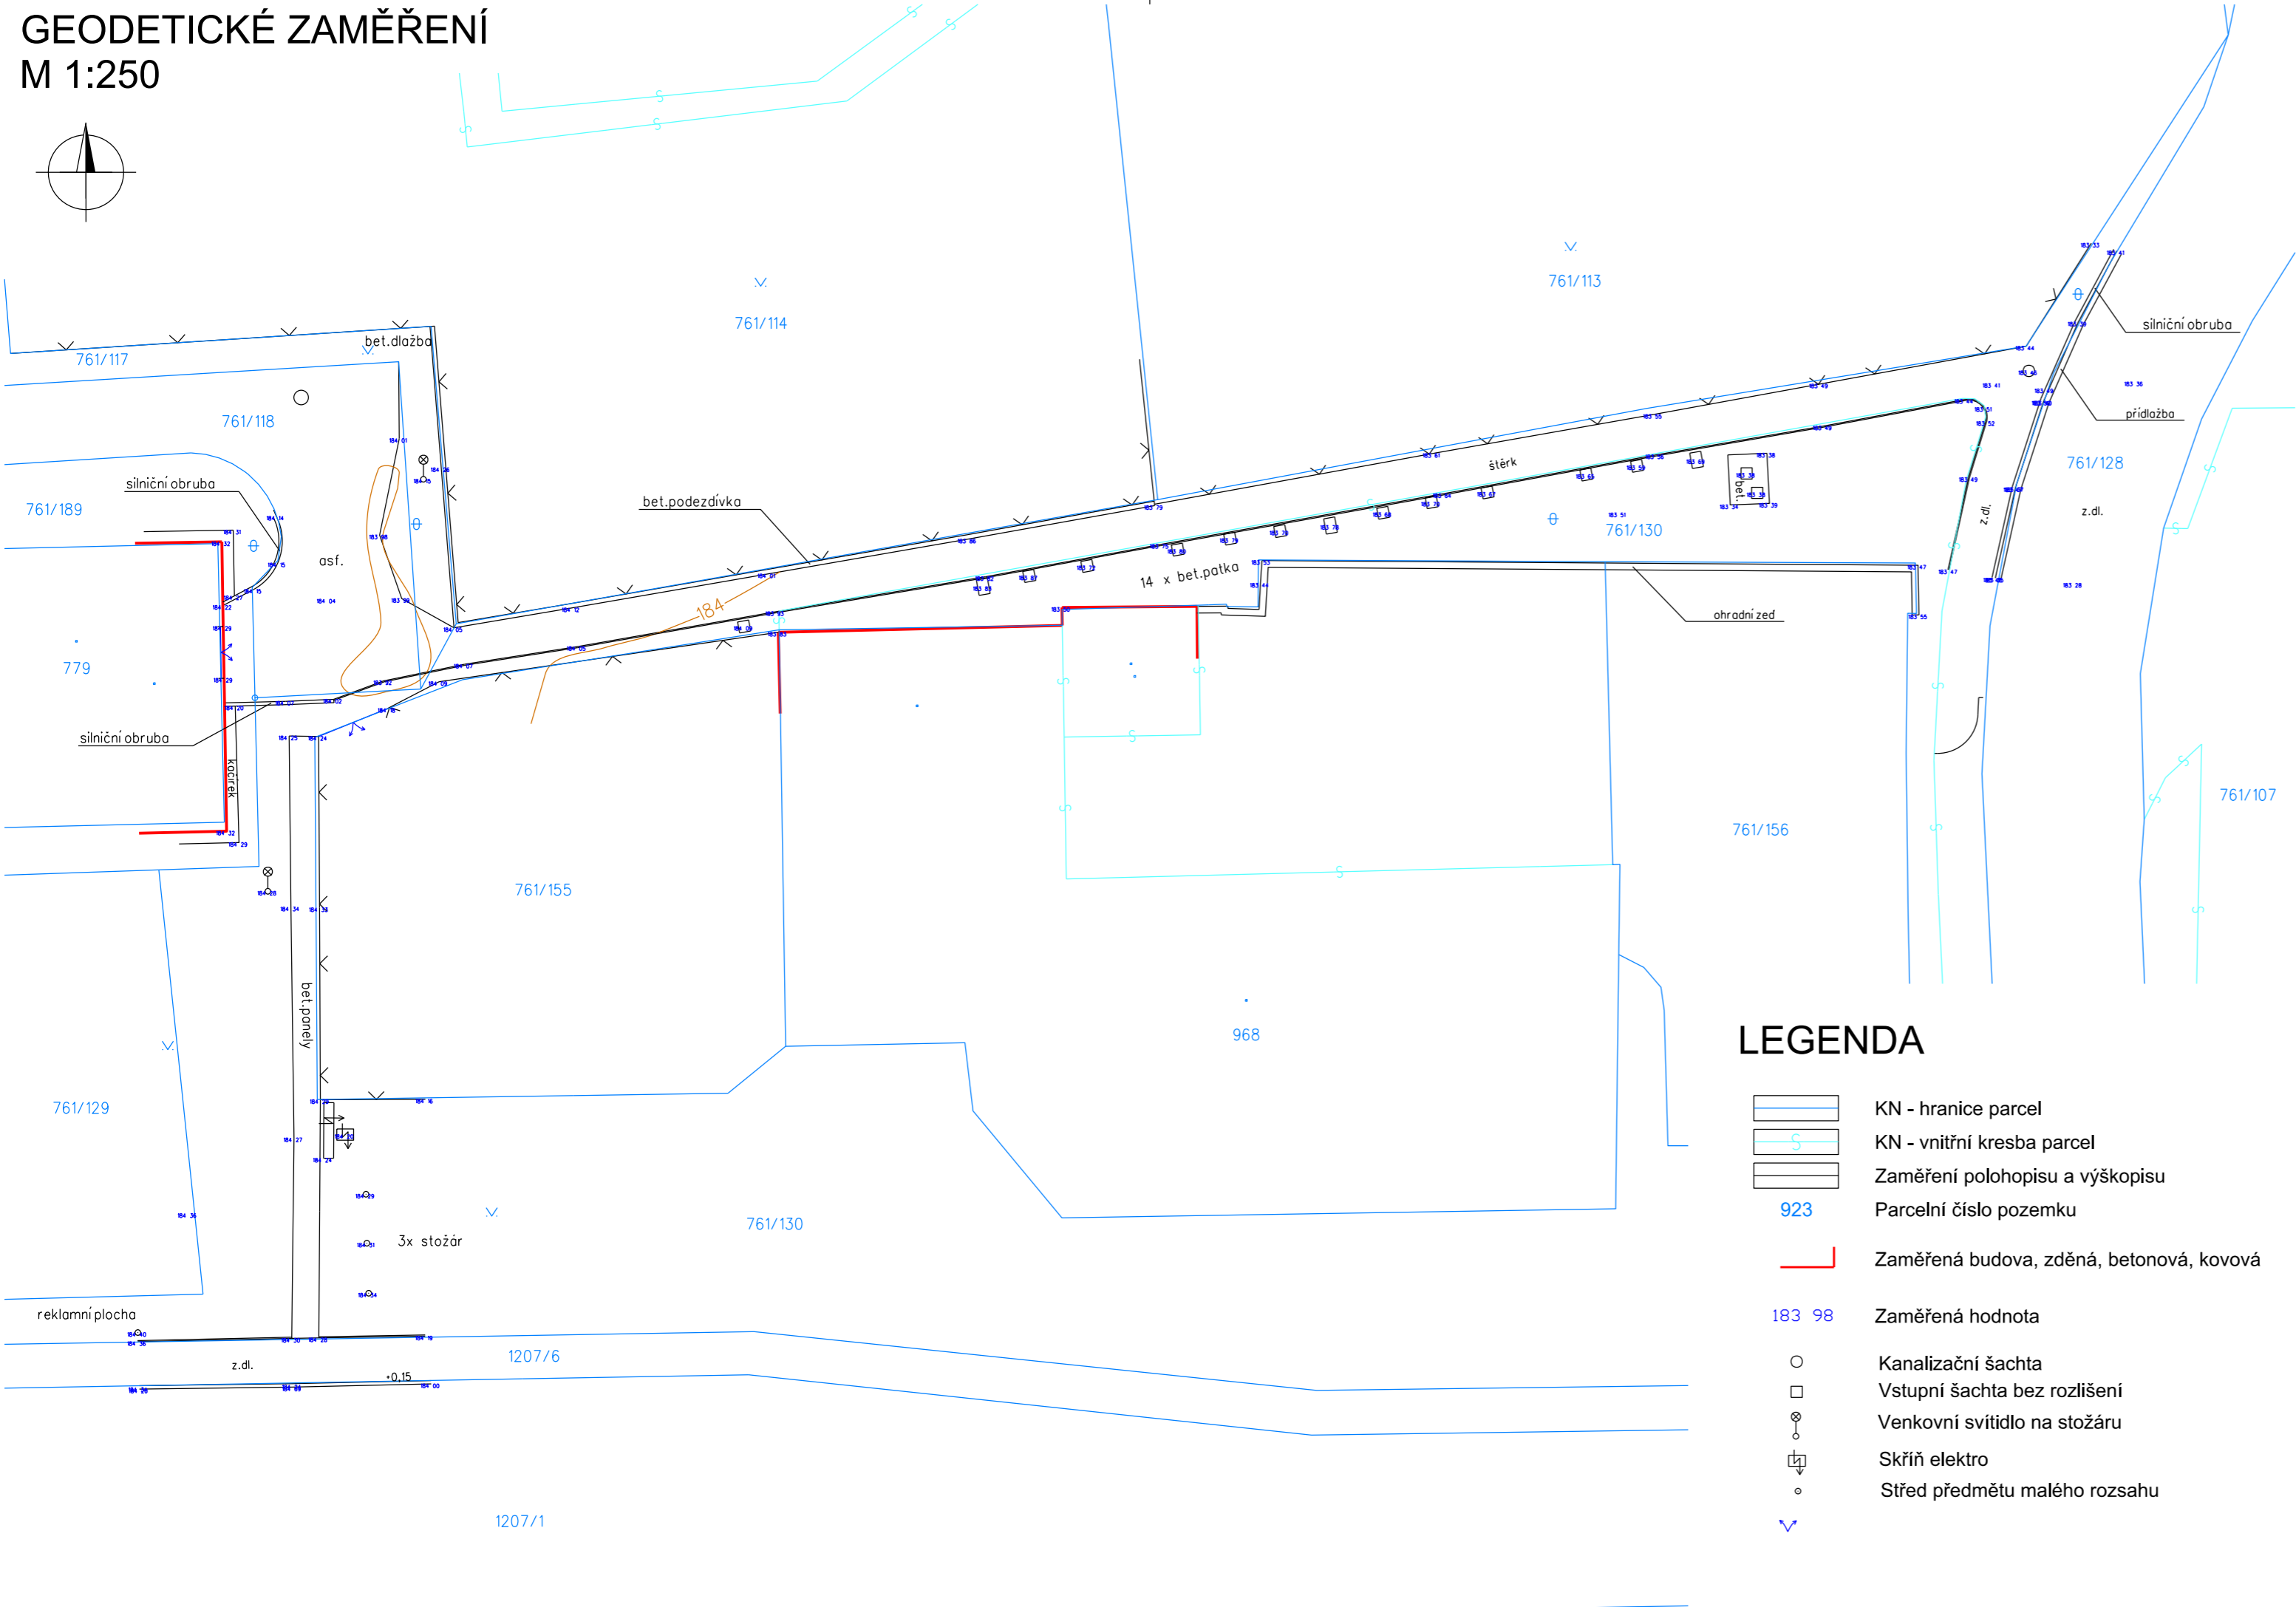


GEODETICKÉ ZAMĚŘENÍ
M 1:250

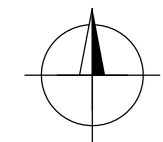

LEGENDA

- KN - hranice parcel
- KN - vnitřní kresba parcel
- Zaměření polohopisu a výškopisu
- Parcelní číslo pozemku
- Zaměřená budova, zděná, betonová, kovová
- Zaměřená hodnota
- Kanalizační šachta
- Vstupní šachta bez rozlišení
- Venkovní svítidlo na stožáru
- Skříň elektro
- Střed předmětu malého rozsahu

SOUŘADNICOVÝ SYSTÉM S-JTSK
VÝŠKOVÝ SYSTÉM Bpv

INVESTOR

STATUTÁRNÍ MĚSTO DĚČÍN

MAGISTRÁT MĚSTA DĚČÍN

Mírové náměstí 1175/5, 405 38 Děčín

GENERÁLNÍ PROJEKTANT

S.A.W. Consulting s.r.o

Prašná 2324, Varnsdorf 40747

S.A.W. CONSULTING s.r.o.

VEDOUCÍ STŘEDISKA	HLAVNÍ INŽENÝR PROJEKTU	KONTROLOVAL
JAROSLAV ZAVADIL, DIS.	ING. JIŘÍ HENYCH	ING. FILIP KUČERA

STAVBA

PD - OSVĚTLENÍ A ÚPRAVA BAHNITÉ CESTY NA DLÁŽDĚNÝ CHODNÍK V BYNOVĚ

Ing. Hana Hasalová
geodetické práce

Dvořákova 1315/7, Děčín II-Nové Město, 405 02

IC: 03699919

web: www.geodecin.cz

tel.: 604 501 767

e-mail: info@geodecin.cz

VYPRACOVAL	ZODPOVĚDNÝ PROJEKTANT	TECHNICKÁ KONTROLA	INVESTOR	STAT. MĚSTO DĚČÍN
ING. HANA HASALOVÁ	ING. HANA HASALOVÁ	ING. HANA HASALOVÁ	ZAKÁZKOVÉ ČÍSLO	2021-034
			DATUM	09/2021
			STUPEŇ	DUSP/PDPS
			MĚŘÍTKO	1:250
PŘÍLOHA			Č. PŘÍLOHY	PARÉ

GEODETICKÉ ZAMĚŘENÍ

H.2