

B'



LEGENDA MISTNOSTI

Tabuľka mŕstnosti				
Číslo územio	Plocha[m ²]	Podlaha	Pozdĺžnik	Výška[m]
0.01 CHODBA	12,88	BETONOVÁ MAZANINA		2,530
0.02 SKLEPNÍ PROSTOR	27,40	BETONOVÁ MAZANINA		2,530
0.03 KOTELNA	18,50	BETONOVÁ MAZANINA		2,530
0.04 SKLEPNÍ PROSTOR	18,32	BETONOVÁ MAZANINA		2,530
0.05 SKLEPNÍ PROSTOR	18,43	BETONOVÁ MAZANINA		2,530
0.06 SKLEPNÍ PROSTOR	8,45	BETONOVÁ MAZANINA		1,860
0.07 SKLEPNÍ PROSTOR	5,30	BETONOVÁ MAZANINA		1,860
0.08 CHODBA	7,14	BETONOVÁ MAZANINA		2,530
0.09 CHODBA	8,32	BETONOVÁ MAZANINA		2,530
0.10 SKLEPNÍ PROSTOR	13,42	BETONOVÁ MAZANINA		2,530
0.11 SKLEPNÍ PROSTOR	13,81	BETONOVÁ MAZANINA		2,530

Tabuľka mŕstností

Tabuľka miestností					
Číslo	Umeňo	Plocha[m ²]	Podlano	Poradnka	Výška[m]
0.01	CHOĎBA	12,88	BETONOVÁ MAZANINA	2,530	
0.02	SKLEPNÝ PROSTOR	27,40	BETONOVÁ MAZANINA	2,530	
0.03	KOTELNA	18,50	BETONOVÁ MAZANINA	2,530	
0.04	SKLEPNÝ PROSTOR	18,32	BETONOVÁ MAZANINA	2,530	
0.05	SKLEPNÝ PROSTOR	18,43	BETONOVÁ MAZANINA	2,530	
0.06	SKLEPNÝ PROSTOR	8,45	BETONOVÁ MAZANINA	2,530	
0.07	SKLEPNÝ PROSTOR	5,30	BETONOVÁ MAZANINA	1,600 2,530	
0.08	CHOĎBA	7,14	BETONOVÁ MAZANINA	2,530	
0.09	SKLEPNÝ PROSTOR	8,32	BETONOVÁ MAZANINA	2,530	
0.10	SKLEPNÝ PROSTOR	13,42	BETONOVÁ MAZANINA	2,530	
0.11	SKLEPNÝ PROSTOR	13,81	BETONOVÁ MAZANINA	2,530	

- STAVAJÚCI ZDVO CIHELNE A KAMENNIE

– STAVAJÚCI ZDVO CHIEĽNE A KAMENNÉ

– EXTRUDOVANÝ POLYSTYREŇ XPS – TL. 100 MM

PKHOŠEK

PK HOŠEK
Jin Hošek
Mikulšovice 795
407 79
IČO: 03454339
hošek@pk-hosek.cz +420 732 437 160

MÍSTO: Č.P. 214 a P.P.Č. 212/1 v OBCI A K.Ú. BOLETICE NAD LABEM

HLAVNÝ PROJEKTANT:	ZODPOVEDNÝ PROJEKTANT:	VYPRACOVAV:
JAN HOŠEK	JAN HOŠEK	JAN HOŠEK

INVESTOR: STATUTÁRNÍ MĚSTO DEČÍN

NAME: NOLAN	NAME: NOLAN	NAME: NOLAN
FORMAT: 8MM	DATE: 05/2003	PAGE: 03510

MIROVE NAMED 11/5/3
405 38 DEČIN IV

STIPEŃ PN.	ZAKAZKA 75
------------	------------

STUDIE	202128
--------	--------

PROJEKTOVÁ ČÁST:

ČAST:	MEŘITKO:
-------	----------

	1980	1981	1982	2
--	------	------	---



[illegible]

PŮDORYS 1.PP - STÁVAJÍCÍ STAV

B.1.1

--	--

[illegible]

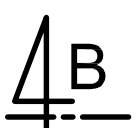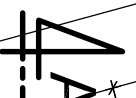


Tabulka místností				
Číslo Jméno	Plocha[m ²]	Podlaha	Strop	Výška[m]
1.01 CHODBA SE SCHODIŠTĚM	15,61	BET.MAZANINA		3,10
1.02 POKOJ	56,58	BET.MAZANINA	RASTR PRO SDK	2,900
1.03 OBYVACÍ POKOJ + KK	24,52	BET.MAZANINA	RASTR PRO SDK	2,900
1.04 POKOJ	18,10	BET.MAZANINA	RASTR PRO SDK	2,900
1.05 WC	1,92	BET.MAZANINA	RASTR PRO SDK	2,900
1.06 CHODBA	1,94	BET.MAZANINA	RASTR PRO SDK	2,900
1.07 KULIDOVÁ KOMORA	1,45	BET.MAZANINA	RASTR PRO SDK	2,900
1.08 WC ZAFĚŠTNANCI (NEZDRAVNICI)	5,29	BET.MAZANINA	RASTR PRO SDK	2,900
1.09 VÝTĚH	3,17	BET.MAZANINA		
1.10 CHODBA	11,21	BET.MAZANINA	RASTR PRO SDK	2,900
1.11 PŘÍRŮČNÍ SKLAD	7,90	BET.MAZANINA	RASTR PRO SDK	2,900
1.12 CHODBA	9,47	BET.MAZANINA	RASTR PRO SDK	2,900
1.13 PŘÍPRAVA JIDEL	11,12	BET.MAZANINA	RASTR PRO SDK	2,900
1.14 MYTÍ NABOI	8,24	BET.MAZANINA	RASTR PRO SDK	2,900
1.15 CHODBA	4,69	BET.MAZANINA		3,10

Legenda

- | | |
|---|-------------------------------------|
|  | STANOVÁ ZDIEH KONSTRUKCIE |
|  | STANOVÁ KAS Z POLYSTYRENU TL. 60 MM |
|  | TEKUSTÉHO OCELOVE ROŠTY |
|  | PÁROBROTNÉ NEHORSKE PÍČKY |
|  | PRO SLUX STĚNY |

STAVBA STAVEBNÍ ÚPRAVY DOZP BOLEITICE		PKHOŠEK		Ján Hošek Múlniková 795 407 79 IČO: 03454339	
MÍSTO: Č.p. 214 o P.P.č. 212/1 v OBČI K.O. BOLEITICE MOJ DOBA		HOŠEK@PK-HOŠEK.CZ +420 732 437 160		VÝRAČKOVÁ: JÁN HOŠEK	
INVESTOR: STATUTÁRNÍ MÍSTO DEČIN MÍSTO UMÍSTĚNÍ 1179/5 405 38 DEČIN IV		Hlavní PROJEKTANT: ZOBODBENÝ PROJEKTANT: JÁN HOŠEK		VÝRAČKOVÁ: JÁN HOŠEK	
PROJEKTOVÝ ÚČEL: D.1.1 ARCHITEKTONICKÉ A STAVEBNÍ TECHNICKÉ ŘEŠENÍ		FORMÁT: BxH: 6x44		Dátum: 03./2021	
		STAVBA PRO: STUDIE		ZAKÁZKA ČÍSLO: 2012186	
		Délka: D.1.1.2		Měřítko: 1:50	
POSLEDNÍ ÚPRAVA:		Dátum vydání:		Dátum vydání:	
PŮDORYS 1.NP - STAVAJÍCÍ STAV		Dátum vydání:		Dátum vydání:	

PŮDORYS 2.NP – STÁVAJÍCÍ STAV

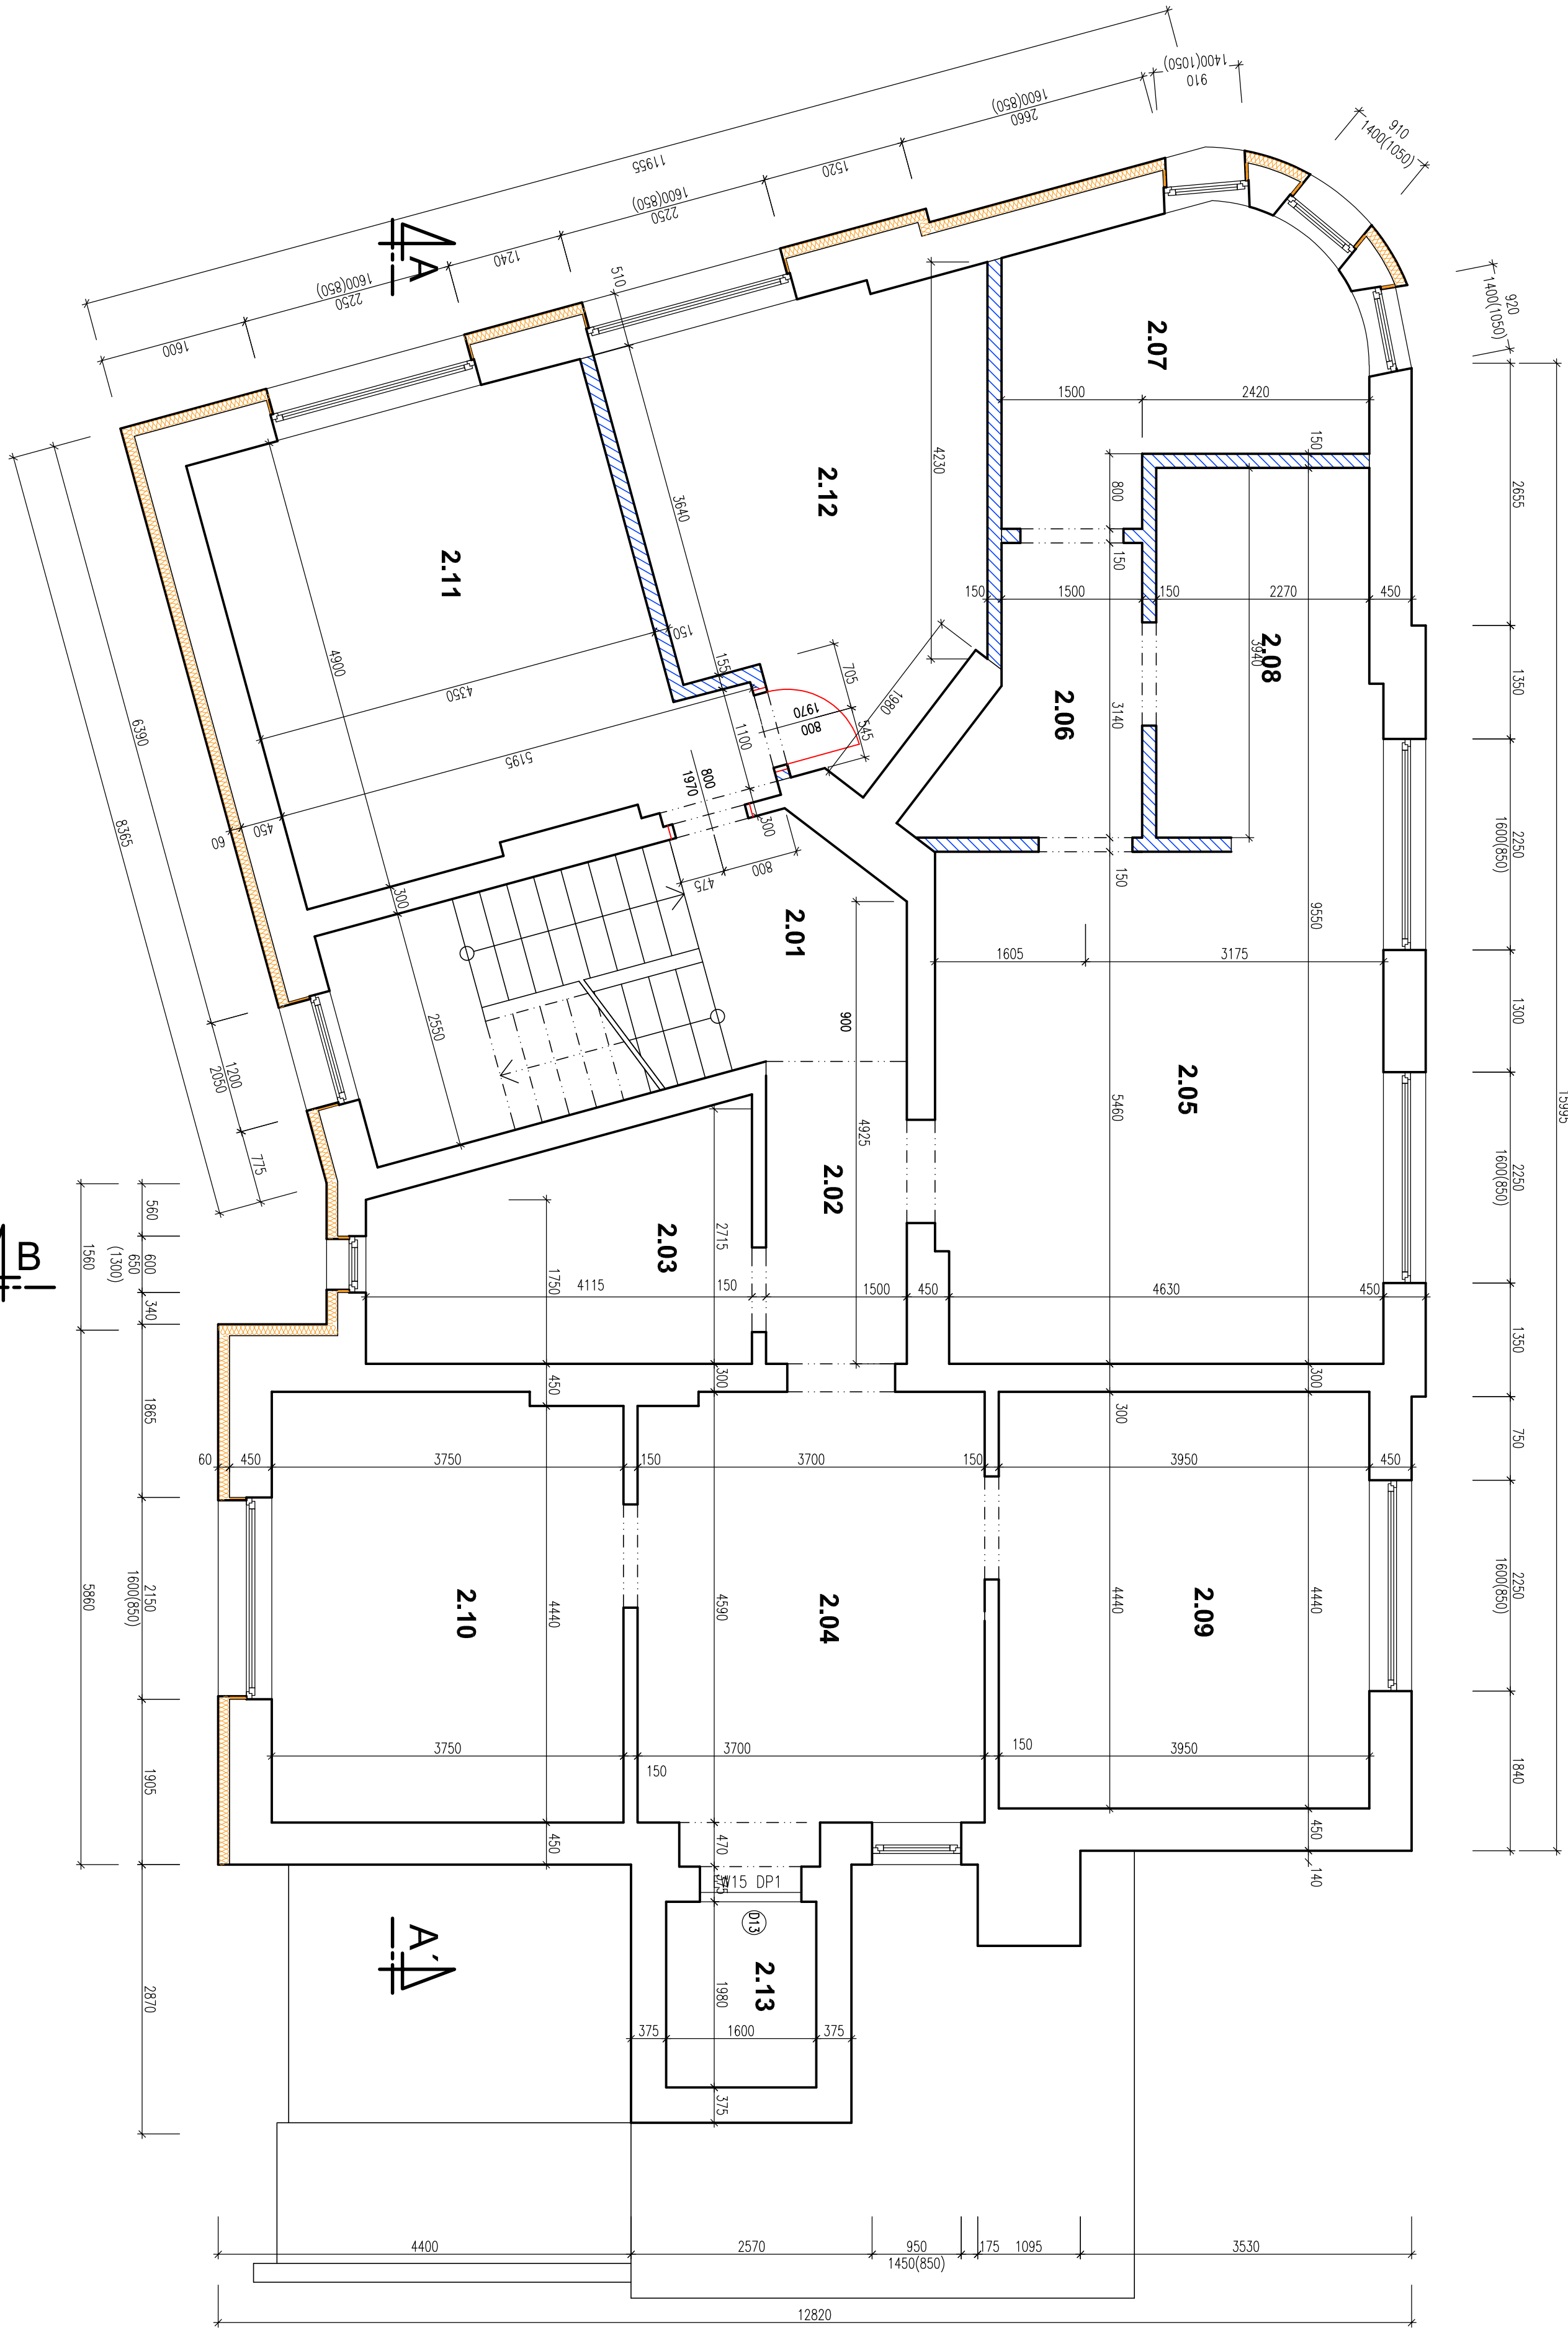

LEGENDA MÍSTNOSTÍ

Číslo	Účel	Plocha [m²]	Podlaha	Strop	Poznámka	Výška [m]
2.01	CHODBA SE SCHODIŠTĚM	15,22	BER. MAZANNA			2,890
2.02	ZADVEŘÍ – B.C.2	4,61	BER. MAZANNA			2,890
2.03	KOUPELNA – B.C.2	9,02	BER. MAZANNA	RASTR PRO SDK		2,750
2.04	CHODBA – B.C.2	16,89	OREV./PODLAHA	RASTR PRO SDK		2,750
2.05	OBÝVACÍ POKOJ + KK – B.C.2	25,90	OREV./PODLAHA	RASTR PRO SDK		2,750
2.06	CHODBA – B.C.2	5,70	OREV./PODLAHA	RASTR PRO SDK		2,750
2.07	POKOJ – TL – B.C.2	10,50	OREV./PODLAHA	RASTR PRO SDK		2,750
2.08	POKOJ – TL – B.C.2	9,20	OREV./PODLAHA	RASTR PRO SDK		2,750
2.09	POKOJ – 2L – B.C.2	17,54	OREV./PODLAHA	RASTR PRO SDK		2,750
2.10	POKOJ – 2L – B.C.2	17,06	OREV./PODLAHA	RASTR PRO SDK		2,750
2.11	KANCELÁŘ – 3P	22,00	OREV./PODLAHA	RASTR PRO SDK		2,750
2.12	PŘÍROČNÍ SKLAD	16,56	OREV./PODLAHA	RASTR PRO SDK		2,750
2.13	VÝTAH	3,17	BET. MAZANNA			

Legenda

- STÁVAJÍCÍ ŽELEZNÉ KONSTRUKCE
- TEKUTOSTNĚ OCELOVÉ ROŠTY PRO SÍK STĚN
- STÁVAJÍCÍ KZS Z POLYSTYRENU TL. 80 MM

STAVEBNÍ ÚPRAVY DOZP BOLETICE

PRKHOŠEK

Jan Hošek
Mladěšovice 795
407 79
IČO: 0284339

MÍSTO: č.p. 214 a p.p.č. 212/1 v areálu K.O. BOLETICE NAD ÚHEMÍ

AKTIVNÍ PROJEKTANT: JÁN HOŠEK

ZODPOVĚDNÝ PROJEKTANT: JÁN HOŠEK

PROJEKT: B.044

PRŮJEKT: B.044

STAVBA: PO

ZAKÁZKA: OSLO.


PRŮJEKTANTOVÍ ČÍSLO: D.1.1

ARCHITECTONICKÉ A STAVEBNÍ TECHNICKÉ ŘEŠENÍ

ČÍSLO: D.1.1.2

MEŠTERKA: 1.50

ČÍSLO VÝKRESU: B.1.3

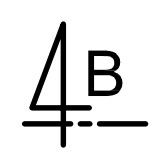

LEGENDA MÍSTNOSTÍ


Tabulka mistnosti					
Číslo	Účel	Plocha[m ²]	Podlaha	Strop	Pozadovník
3.01	CHOUBA SE SCHODÍSTEM	15,22	BER. MAZANINA		2,870
3.02	ZAVĚŠÍ – B.Č.3	4,69	BER. MAZANINA		2,870
3.03	KOUPELNA – B.Č.3	9,07	BER. MAZANINA	PASTI. PRO SDK	2,750
3.04	CHOUBA – B.Č.3	8,56	DŘEV. PODLAHA	PASTI. PRO SDK	2,750
3.05	OBYVACÍ POKOJ + KK – B.Č.3	25,90	DŘEV. PODLAHA	PASTI. PRO SDK	2,750
3.06	CHOUBA – B.Č.3	5,70	DŘEV. PODLAHA	PASTI. PRO SDK	2,750
3.07	POKOJ – 1L – B.Č.3	10,50	DŘEV. PODLAHA	PASTI. PRO SDK	2,750
3.08	POKOJ – 1L – B.Č.3	9,20	DŘEV. PODLAHA	PASTI. PRO SDK	2,750
3.09	POKOJ – 2L – B.Č.3	18,13	DŘEV. PODLAHA	PASTI. PRO SDK	2,750
3.10	POKOJ – 2L – B.Č.3	17,06	DŘEV. PODLAHA	PASTI. PRO SDK	2,750
3.11	WC INVALIDA – B.Č.3	3,67	DŘEV. PODLAHA	PASTI. PRO SDK	2,750
3.12	CHOUBA	4,56	DŘEV. PODLAHA	PASTI. PRO SDK	2,750
3.13	LYŽÁR	3,17	BER. MAZANINA		2,750
3.14	KANCELÁŘ – 3P	22,32	DŘEV. PODLAHA	PASTI. PRO SDK	2,750
3.15	PŘÍRUCH. SKLAD	16,58	DŘEV. PODLAHA	PASTI. PRO SDK	2,750

Legenda

- | | | | |
|---|--|---|-----------------------------------|
|  | STANOK Z ŽELEZNÉ KONSTRUKCE |  | STANOK ZS Z POLYSTYRENU TL. 60 MM |
|  | TEKOSTINNÉ OCELOVÉ PLOŠY PRO SÍK STĚNY | | |

STAVEBNÍ ÚPRAVY DOZP BOLETICE		STAVBA	
MÍSTO: Č.p. 214 a p.p.č. 212/1 v OBČI A.K.O. BOLETICE, MNO OBČAN			
INVESTOR: STATUTÁRNÍ MÍSTO OBČIN MNOHE NÁKUPNÍ 1173/5 405 38 OBČIN IV			
PROJEKTOVÁ ČÍSLO: D.1.1 ARCHITEKTONICKÉ A STAVEBNÍ TECHNICKÉ ŘEŠENÍ			
PROJEKTOVÝ ÚČEL: PŮDOROVÝ 3.NP - STÁVAJÍCÍ STAV			
VÝKRES:			
PK HOŠEČ		Jin Hošek Mladobovské 735 407 79 IČO: 0454539	
hosec@pk-hosec.cz +420 732 437 160			
Hlavní projektant: JAN HOŠEČ		ZODPOVĚDNÝ PROJEKTANT: JAN HOŠEČ	
Tiskárna: 8344		Datum: 03/2021	
Stavba po: ZÁKAZ ČÍSLO		2021/286	
Stupeň: STUDIE		Měřítko: 1:50	
Dělo: D.1.1.2			
MÍSTO: 150			
MÍSTO VÝKRESU:		B.1.4	

B'

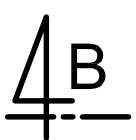

Tabulka místností


Tabuľka mŕstností					
Stoip	Umetno	Plocha[m ²]	Podlaha	Strop	Podlažie
4.01	SCHODISTE	15,60	BER. MAZANINA	RASTR PRO SDK	2,700
4.02	CHOĐBA	4,31	BER. MAZANINA	RASTR PRO SDK	2,700
4.03	CHOĐBA	1,44	BER. MAZANINA	RASTR PRO SDK	2,700
4.04	WC MUŽI	1,63	BER. MAZANINA	RASTR PRO SDK	2,700
4.05	WC ŽENY	5,88	BER. MAZANINA	RASTR PRO SDK	2,700
4.06	CHOĐBA	1,88	DREV./PODLAHA	RASTR PRO SDK	2,700
4.07	KANCELÁR 2P	18,54	DREV./PODLAHA	RASTR PRO SDK	2,700
4.08	KANCELÁR 2P	15,40	DREV./PODLAHA	RASTR PRO SDK	2,700
4.09	KANCELÁR VEŠTOČHO	39,39	DREV./PODLAHA	RASTR PRO SDK	2,700
4.10	KANCELÁR 2P	16,89	DREV./PODLAHA	RASTR PRO SDK	2,700
4.11	CHOĐBA	17,15	DREV./PODLAHA	RASTR PRO SDK	2,700
4.12	KANCELÁR 2P	17,50	DREV./PODLAHA	RASTR PRO SDK	2,700
4.13	KANCELÁR 2P	18,13	DREV./PODLAHA	RASTR PRO SDK	2,700
4.14	VEŠTNA	3,17	BER. MAZANINA		

- STÁVAJÍCÍ ZDĚNÉ KONSTRUKCE

- STÁVACÍ ZDĚLOVÁ KONSTRUKCE
- STÁVACÍ KZS Z POLYSTYRENU TL 60 MM
- TEKUSTONOVÉ OCELOVÉ HOŠŤY PRO SÍLK. STĚNY

[illegible]

PŮDORYS 5.NP – STÁVAJÍCÍ STAV

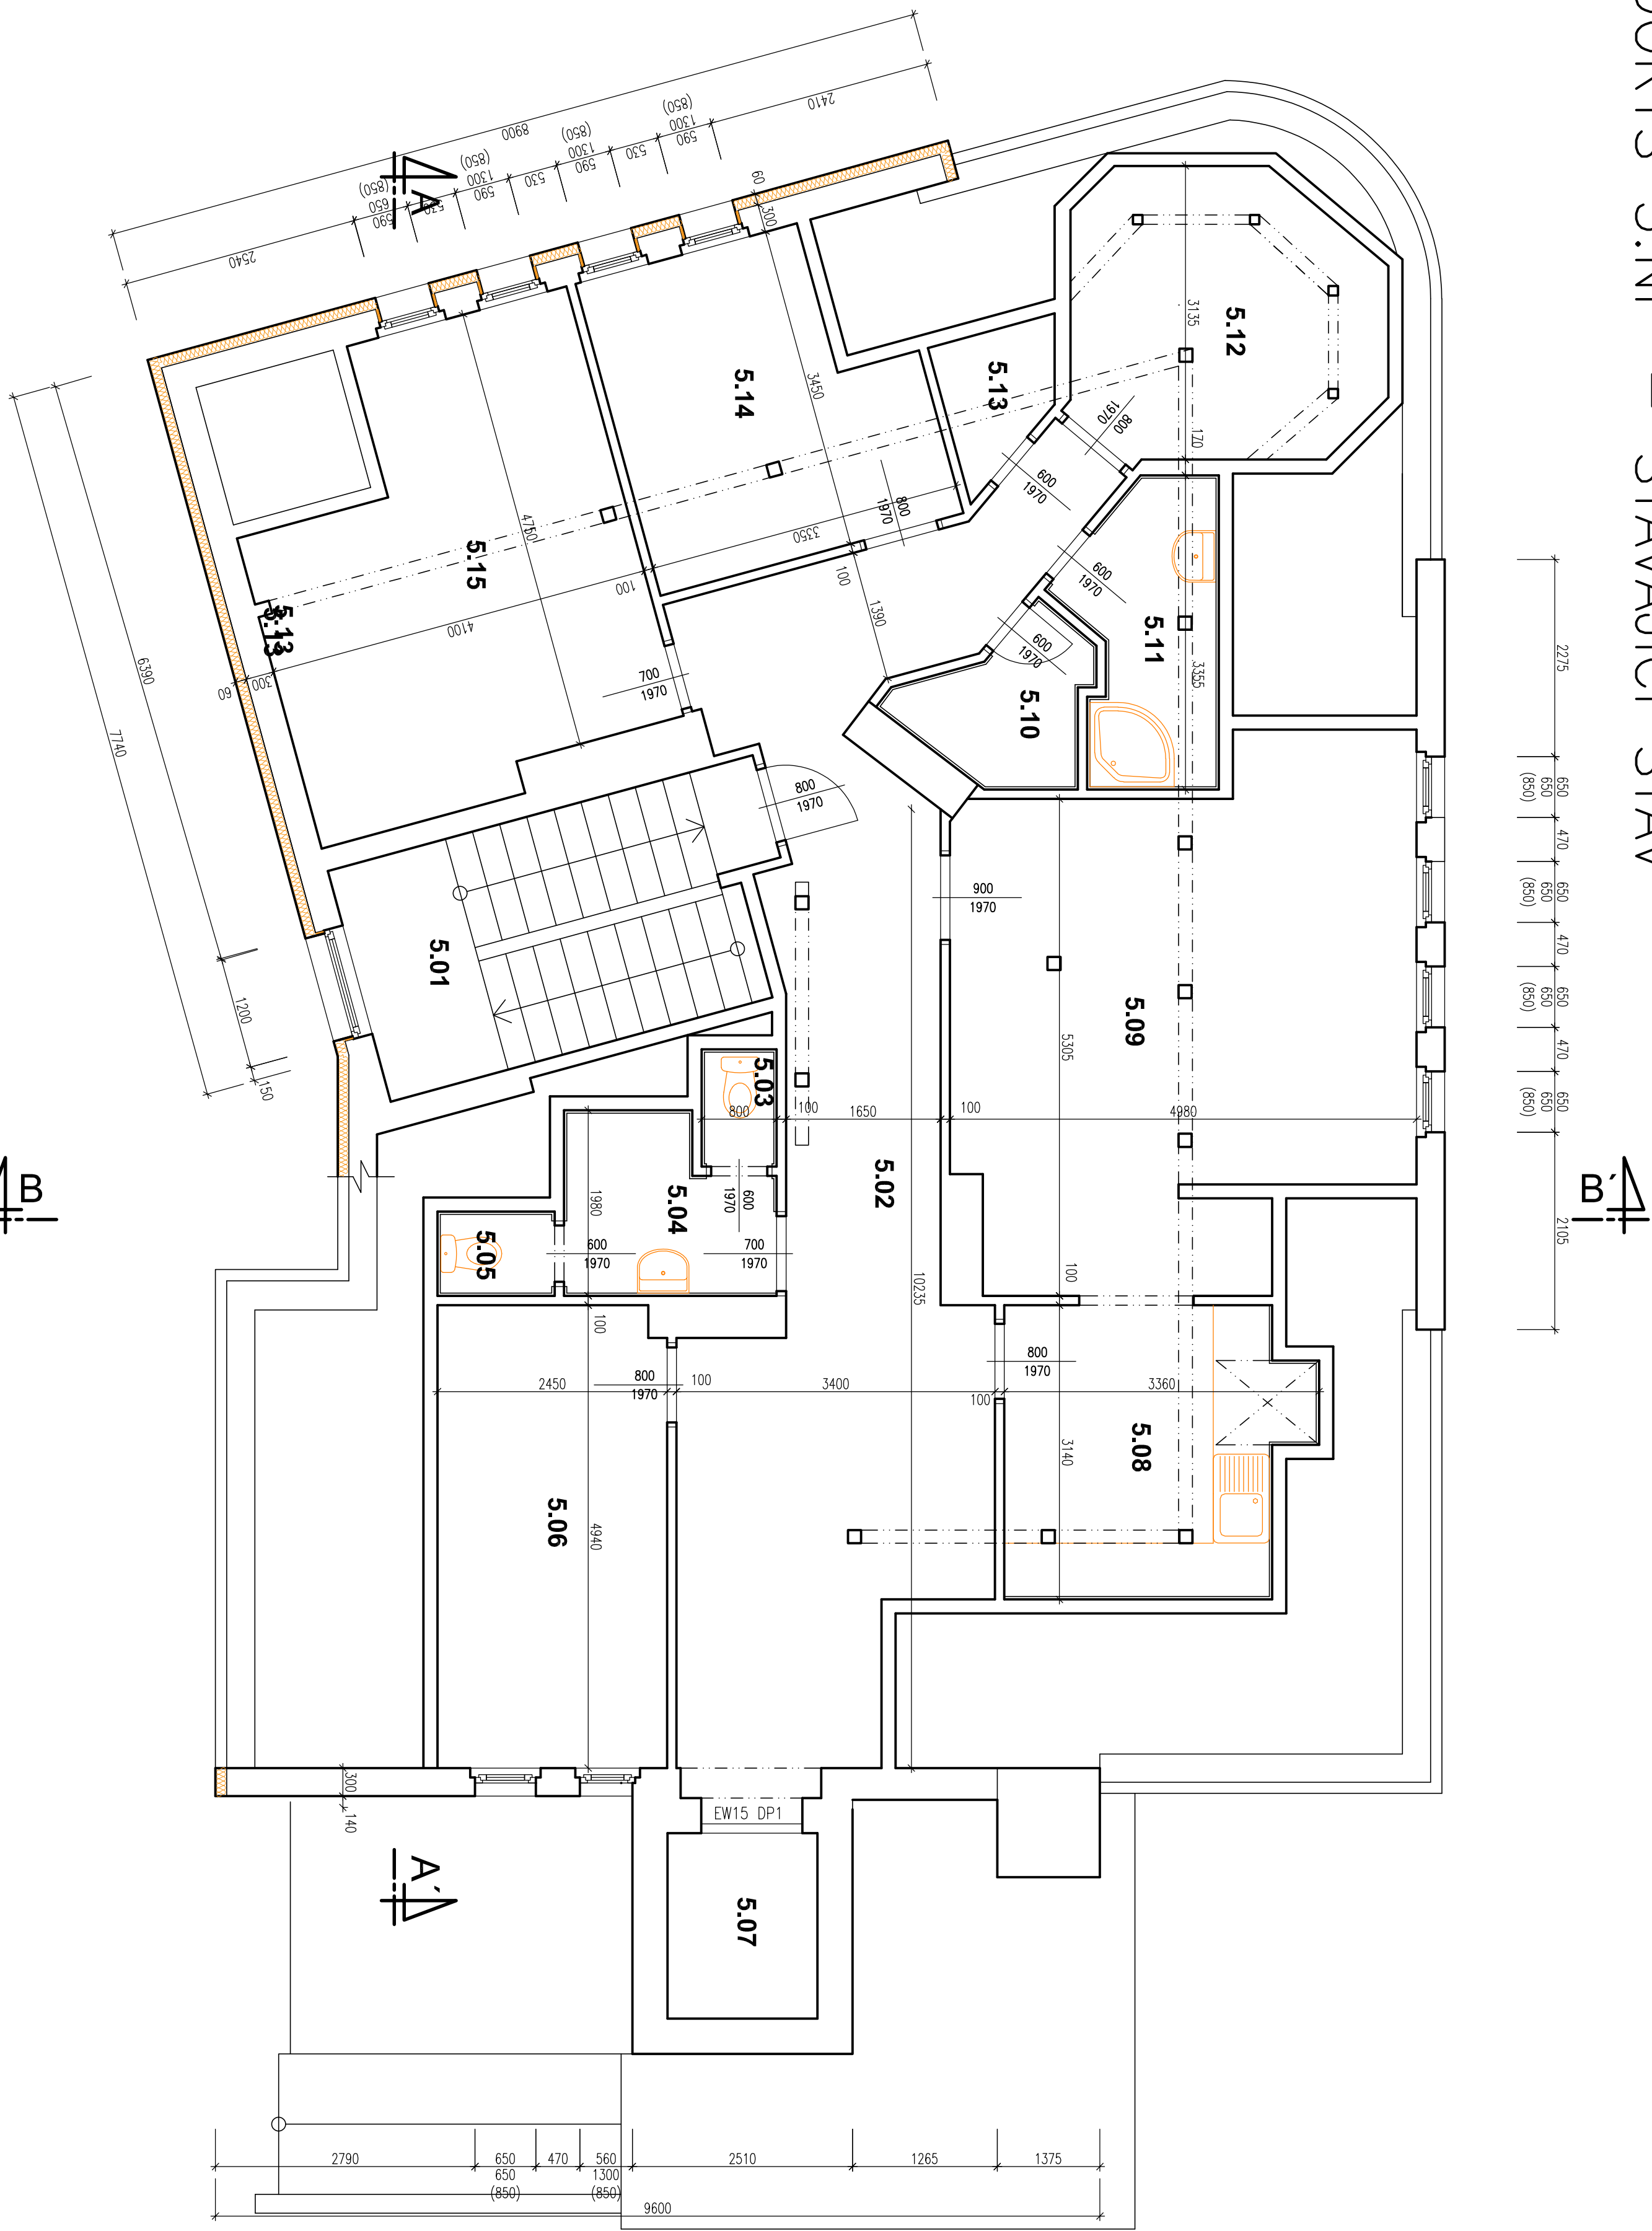

LEGENDA MÍSTNOSTÍ

Číslo	Účel	Plocha[m ²]	Podlaha	Podrobnosti	Výška[m]
5.01	SCHODIŠTĚ	11,27	PVC		2,450
5.02	CHODBA	31,73	PVC		2,450
5.03	WC	1,00	KER. DLAŽBA	KER. OBKLAD	1,300
5.04	PŘESNÍ	3,86	KER. DLAŽBA	KER. OBKLAD	2,450
5.05	WC	1,13	KER. DLAŽBA	KER. OBKLAD	2,450
5.06	DENNÍ MÍSTNOST	12,03	PVC		2,450
5.07	VÝTAH	3,17	BET. MAZANINA		2,450
5.08	KUCHYŇKA	9,43	KER. DLAŽBA	KER. OBKLAD	1,450
5.09	JEDNACÍ MÍSTNOST	25,40	PVC		1,450
5.10	SPRCHA	2,75	KER. DLAŽBA	KER. OBKLAD	2,450
5.11	KOUPELNA	4,60	KER. DLAŽBA	KER. OBKLAD	1,450
5.12	SKLAD	9,53	PVC		2,600
5.13	SERVER	1,65	PVC		1,150
5.14	ŠATNA	10,07	PVC		1,150
5.15	ŠATNA	17,45	PVC		1,150

Legenda

- STAVBA ZOBCE KONSTRUKCE
- STAVBA KZS Z POUŠTĚNÍ TL. 60 MM

STAVEBNÍ ÚPRAVY DOZP BOLEITICE			
MÍSTO: Č.p. 214 a P.P.Č. 212/1 v areálu K.O. BOLEITICE NAD ÚHEMÍ		PRŮJEDY: +420 712 437 160	
INVESTOR: STAVBAŘSKÝ ÚSTAV		PRŮJEDY: +420 712 437 160	
PROJEKTANT: D.1.1 ARCHITECTONICKÉ A STAVEBNÍ TECHNICKÉ ŘEŠENÍ		PRŮJEDY: +420 712 437 160	
PŮDORYS 5.NP – STÁVAJÍCÍ STAV		PRŮJEDY: +420 712 437 160	

ŘEZ A-A' – STÁVAJÍCÍ STAV




Legenda

- STÁVAJÍCÍ ŽELEZNÉ KONSTRUKCE
- TENKOSTĚNNÉ OCELOVÉ ROŠTY PRO SOK STAVY
- STÁVAJÍCÍ KZS Z POLYSTYRENU TL. 60 MM
- PRŮBĚTOVÉ NEJEDNÉ PRŮLOHY

STAVEK: STAVEBNÍ ÚPRAVA DOZP BOLETICE				PK HOŠEK			
MÍSTO: Č.p. a příl. 212/1 v obci a k.ú. BOLETICE MOJ ÚJEVN				Jan Hošek Mladá Boleslav 795 407 795 IČO: 03454339			
INVESTOR: STAVITELNÍ MĚSTO DEČÍN MÍSTNÍ ÚŘAD DEČÍN IV 405 38 DEČÍN IV				Hlavní projektant: JAN HOŠEK Zodpovědný projektant: JAN HOŠEK Výpracovník: JAN HOŠEK			
PROJEKTOVÝ ÚSTAV: D.1.1 ARCHITEKTURA A STAVEBNÍ TECHNICKÉ ŘEŠENÍ				Formát: B4/A4 Datum: 05/2021 Stupeň pr.: STUDIE Závazná část: 2021286 Číslo: D1.1.2 Měřítko: 1:50			
VÝKRES: REZ A-A' - STÁVAJÍCÍ STAV				ČÍSLO VÝKRESU: C.1.1			

ŘEZ B-B' – STÁVAJÍCÍ STAV

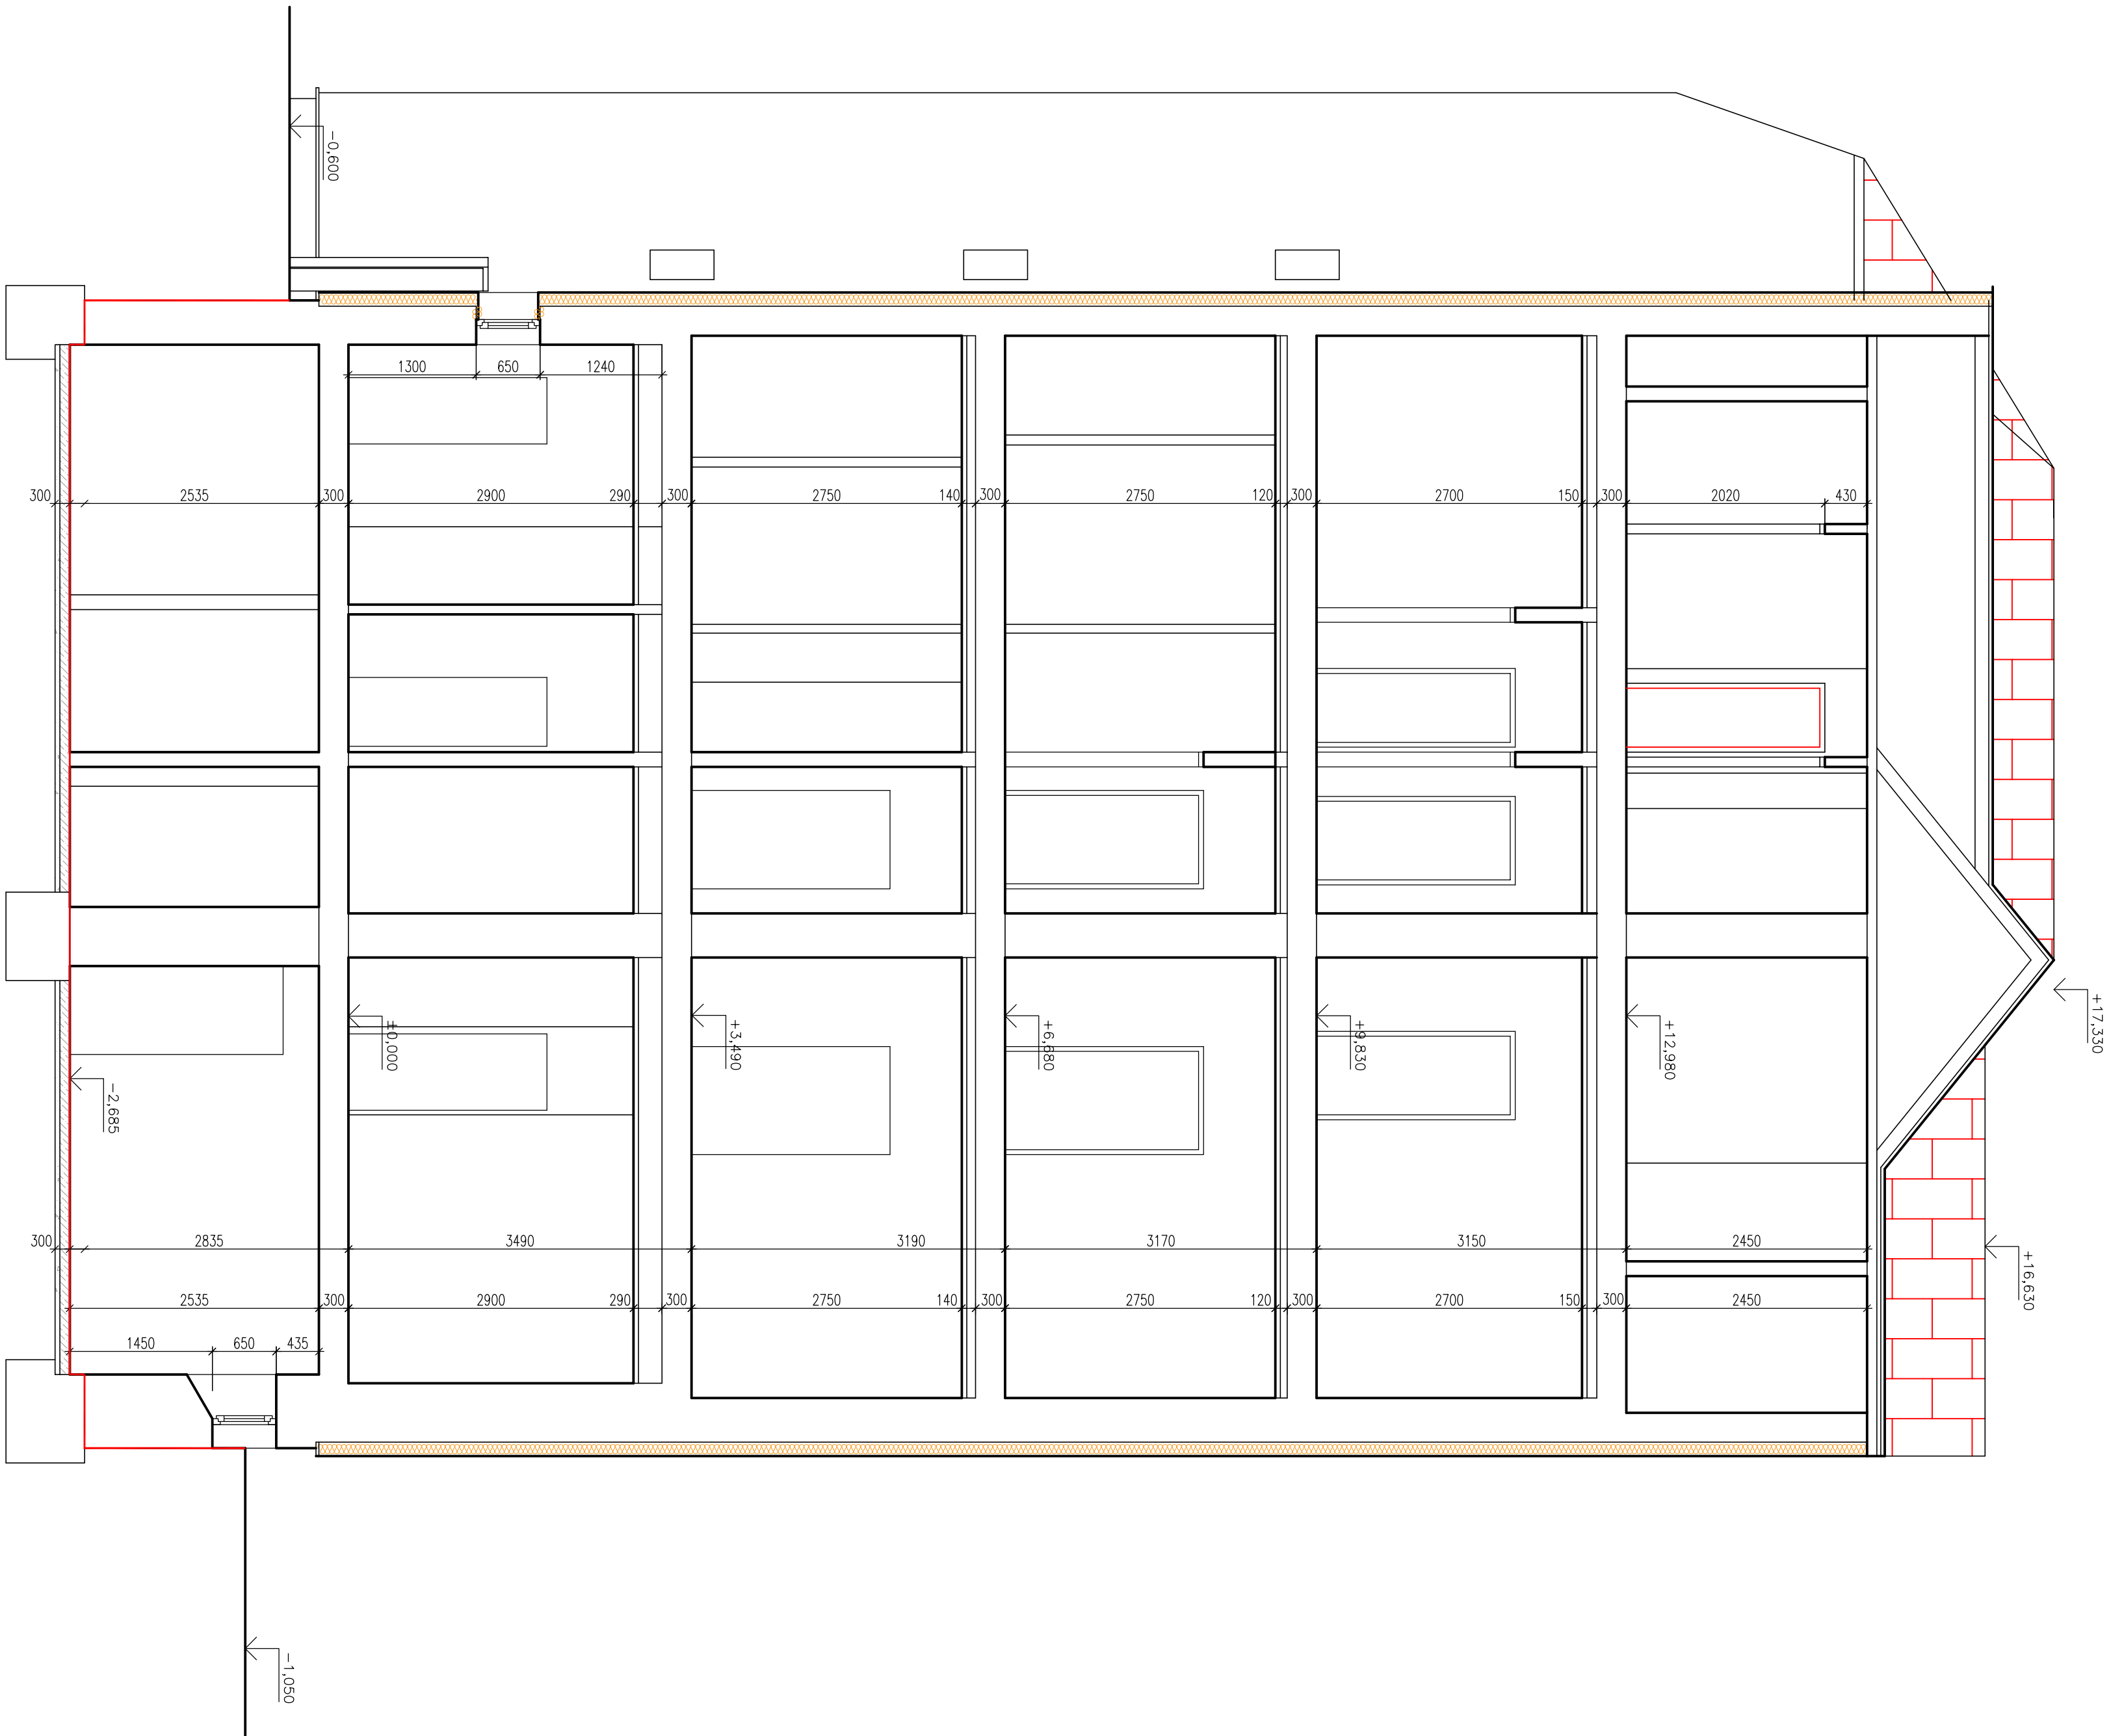

Legenda

- STÁVAJÍCÍ ZDĚBÉ KONSTRUKCE
- TEMOSTĚNÉ OCELOVÉ ROŠTY PRO SÍK STĚNY
- STÁVAJÍCÍ KZS Z POLYSTYRENU TL. 60 MM
- PROJEKTOVÉ MENŠÍ PRŮŘEZY

STAVBA: STAVEBNÍ ÚPRAVA DOZP BOLETTICE				Jan Hošek Maušůvce 795 407 79 IČ: 03454339	
MÍSTO: Č.Ú. o.p.č.č. 212/1 v. obce A. K.Ú. BOLETTICE MNO. JAROM.				hosek@pk-hosek.cz +420 732 437 160	
INVESTOR: STAVITELNÍ MĚSTO DEČÍN MÍSTNÍ KANCELÁŘ 1175/5 405 08 DEČÍN IV				HLAVNÍ PROJEKTANT: JAN HOŠEK	ZODPOVĚDNÝ PROJEKTANT: JAN HOŠEK
PROJEKTANT: 6344				datum: 05/2021	práci číslo: 2021/288
PROJEKTANT: 0.1.1 ARCHITEKTURA A STAVBY TECHNICKÉ ŘEŠENÍ				část: 0.1.12	úroveň: 1:50
VÝKRES: REZ B-B' - STÁVAJÍCÍ STAV				ČÍSLO VÝKRESU: C.1.2	

