


PROVOZNÍ VSTUP ▼

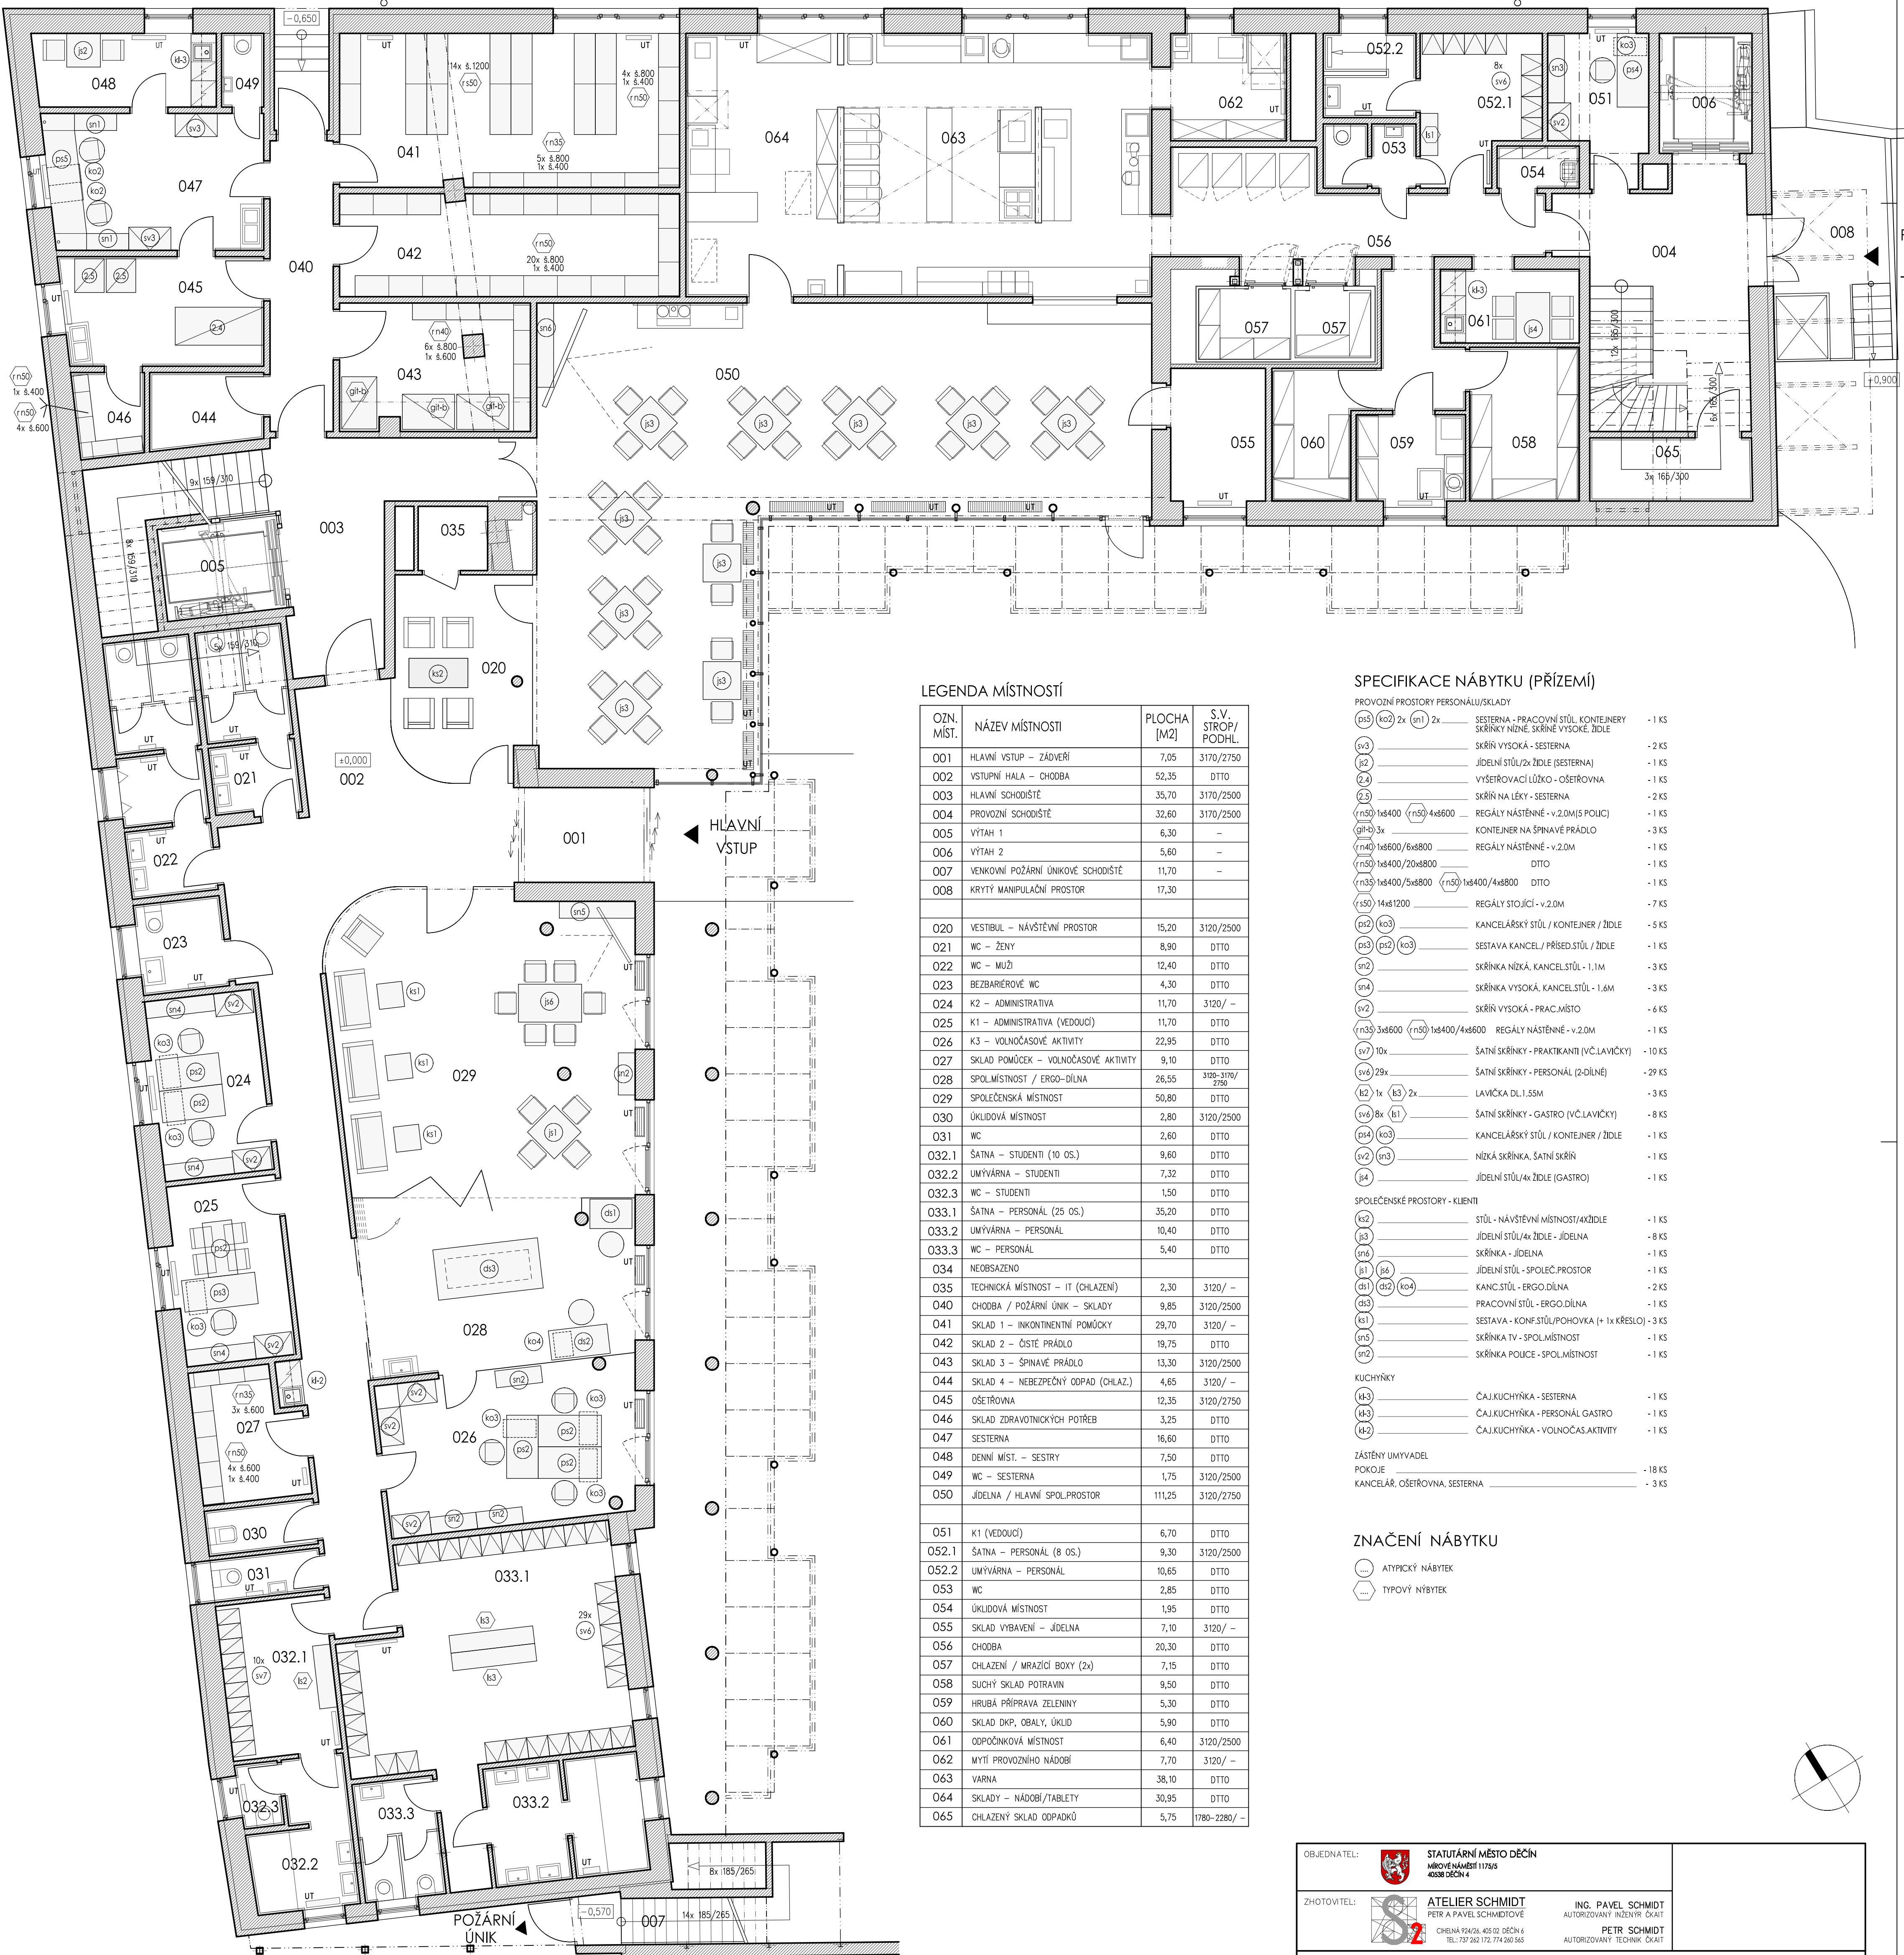

LEGENDA MÍSTNOSTÍ

OZN. MÍST.	NÁZEV MÍSTNOSTI	PLOCHA [M2]	S.V. STROP/PODHL.
001	HLAVNÍ VSTUP – ZÁDVEŘÍ	7,05	3170/2750
002	VSTUPNÍ HALA – CHODBA	52,35	DTTO
003	HLAVNÍ SCHODIŠTĚ	35,70	3170/2500
004	PROVOZNÍ SCHODIŠTĚ	32,60	3170/2500
005	VÝTAH 1	6,30	–
006	VÝTAH 2	5,60	–
007	VENKOVNÍ POŽÁRNÍ ÚNIKOVÉ SCHODIŠTĚ	11,70	–
008	KRYTÝ MANIPULAČNÍ PROSTOR	17,30	–
020	VESTIBUL – NÁVŠTĚVNÍ PROSTOR	15,20	3120/2500
021	WC – ŽENY	8,90	DTTO
022	WC – MUŽI	12,40	DTTO
023	BEZBARIÉROVÉ WC	4,30	DTTO
024	K2 – ADMINISTRATIVA	11,70	3120/ –
025	K1 – ADMINISTRATIVA (VEDOUČÍ)	11,70	DTTO
026	K3 – VOLNOČASOVÉ AKTIVITY	22,95	DTTO
027	SKLAD POMŮCEK – VOLNOČASOVÉ AKTIVITY	9,10	DTTO
028	SPOL.MÍSTNOST / ERGO-DÍLNA	26,55	3120-3170/2750
029	SPOLEČENSKÁ MÍSTNOST	50,80	DTTO
030	ÚKLIDOVÁ MÍSTNOST	2,80	3120/2500
031	WC	2,60	DTTO
032.1	ŠATNA – STUDENTI (10 OS.)	9,60	DTTO
032.2	UMÝVÁRNA – STUDENTI	7,32	DTTO
032.3	WC – STUDENTI	1,50	DTTO
033.1	ŠATNA – PERSONÁL (25 OS.)	35,20	DTTO
033.2	UMÝVÁRNA – PERSONÁL	10,40	DTTO
033.3	WC – PERSONÁL	5,40	DTTO
034	NEOBSAŽENO		
035	TECHNICKÁ MÍSTNOST – IT (CHLAZENÍ)	2,30	3120/ –
040	CHODBA / POŽÁRNÍ ÚNIK – SKLADY	9,85	3120/2500
041	SKLAD 1 – INKONTINENTNÍ POMŮCKY	29,70	3120/ –
042	SKLAD 2 – ČISTÉ PRÁDLO	19,75	DTTO
043	SKLAD 3 – ŠPINAVÉ PRÁDLO	13,30	3120/2500
044	SKLAD 4 – NEBEZPEČNÝ ODPAD (CHLAZ.)	4,65	3120/ –
045	OŠETŘOVNA	12,35	3120/2750
046	SKLAD ZDRAVOTNICKÝCH POTŘEB	3,25	DTTO
047	SESTERNA	16,60	DTTO
048	DENNÍ MÍST. – SESTRY	7,50	DTTO
049	WC – SESTERNA	1,75	3120/2500
050	JÍDELNA / HLAVNÍ SPOL.PROSTOR	111,25	3120/2750
051	K1 (VEDOUČÍ)	6,70	DTTO
052.1	ŠATNA – PERSONÁL (8 OS.)	9,30	3120/2500
052.2	UMÝVÁRNA – PERSONÁL	10,65	DTTO
053	WC	2,85	DTTO
054	ÚKLIDOVÁ MÍSTNOST	1,95	DTTO
055	SKLAD VYBAVENÍ – JÍDELNA	7,10	3120/ –
056	CHODBA	20,30	DTTO
057	CHLAZENÍ / MRAZÍCÍ BOXY (2x)	7,15	DTTO
058	SUCHÝ SKLAD POTRAVIN	9,50	DTTO
059	HRUBÁ PŘÍPRAVA ZELENINY	5,30	DTTO
060	SKLAD DKP, OBALY, UKLID	5,90	DTTO
061	ODPOČÍNKOVÁ MÍSTNOST	6,40	3120/2500
062	MYTÍ PROVOZNÍHO NÁDOBÍ	7,70	3120/ –
063	VARNÁ	38,10	DTTO
064	SKLADY – NÁDOBÍ/TABLETY	30,95	DTTO
065	CHLAZENÝ SKLAD ODPADKŮ	5,75	1780-2280/ –

SPECIFIKACE NÁBYTKU (PŘÍZEMÍ)

PROVOZNÍ PROSTORY PERSONÁLU/SKLADY		
(ps3) (ko2) 2x (sn1) 2x	SESTERNA - PRACOVNÍ STŮL, KONTEJNERY SKŘINKY NÍZKE, SKŘINĚ VYSOKÉ, ŽIDLE	- 1 KS
(sv3)	SKŘIN VYSOKÁ - SESTERNA	- 2 KS
(j2)	JÍDELNÍ STŮL/2x ŽIDLE (SESTERNA)	- 1 KS
(2.4)	VÝŠETŘOVACÍ LŮŽKO - OŠETŘOVNA	- 1 KS
(2.5)	SKŘIN NA LÉKY - SESTERNA	- 2 KS
(n30) 1x400 (n30) 4x800	REGÁLY NÁSTĚNNÉ - v.2.0M (5 POLIC)	- 1 KS
gh-b 3x	KONTEJNER NA SPINAVÉ PRÁDLO	- 3 KS
(n40) 1x600/6x800	REGÁLY NÁSTĚNNÉ - v.2.0M	- 1 KS
(n30) 1x400/20x800	DTTO	- 1 KS
(n30) 1x400/5x800 (n30) 1x400/4x800	DTTO	- 1 KS
(s50) 14x81200	REGÁLY STŮJÍCÍ - v.2.0M	- 7 KS
(ps2) (ko3)	KANCELÁŘSKÝ STŮL / KONTEJNER / ŽIDLE	- 5 KS
(ps3) (ps2) (ko3)	SESTAVA KANCEL./ PŘÍSED.STŮL / ŽIDLE	- 1 KS
(sn2)	SKŘINKA NÍZKÁ, KANCEL.STŮL - 1,1M	- 3 KS
(sn4)	SKŘINKA VYSOKÁ, KANCEL.STŮL - 1,6M	- 3 KS
(v2)	SKŘIN VYSOKÁ - PRAC.MÍSTO	- 6 KS
(n33) 3x8600 (n30) 1x400/4x800	REGÁLY NÁSTĚNNÉ - v.2.0M	- 1 KS
(sv7) 10x	ŠATNÍ SKŘINKY - PRAKTIKANTÍ (VČ.LAVÍČKY)	- 10 KS
(sv6) 29x	ŠATNÍ SKŘINKY - PERSONÁL (2-DÍLNĚ)	- 29 KS
(k2) 1x (k3) 2x	LAVÍČKA DL.1,55M	- 3 KS
(sv6) 8x (k1)	ŠATNÍ SKŘINKY - GASTRO (VČ.LAVÍČKY)	- 8 KS
(ps4) (ko3)	KANCELÁŘSKÝ STŮL / KONTEJNER / ŽIDLE	- 1 KS
(v2) (sn3)	NÍZKÁ SKŘINKA, ŠATNÍ SKŘIN	- 1 KS
(j4)	JÍDELNÍ STŮL/4x ŽIDLE (GASTRO)	- 1 KS
SPOLEČENSKÉ PROSTORY - KLIENTI		
(ks2)	STŮL - NÁVŠTĚVNÍ MÍSTNOST/4x ŽIDLE	- 1 KS
(j3)	JÍDELNÍ STŮL/4x ŽIDLE - JÍDELNA	- 8 KS
(sn6)	SKŘINKA - JÍDELNA	- 1 KS
(j1) (j6)	JÍDELNÍ STŮL - SPOLEČ.PROSTOR	- 1 KS
(ds1) (ds2) (ko4)	KANC.STŮL - ERGO.DÍLNA	- 2 KS
(ds3)	PRACOVNÍ STŮL - ERGO.DÍLNA	- 1 KS
(ks1)	SESTAVA - KONF.STŮL/POHOVKA (+ 1x KŘESLO)	- 3 KS
(sn5)	SKŘINKA TV - SPOL.MÍSTNOST	- 1 KS
(sn2)	SKŘINKA POLICE - SPOL.MÍSTNOST	- 1 KS
KUCHYNKY		
(h-3)	ČAJ.KUCHYNKA - SESTERNA	- 1 KS
(h-3)	ČAJ.KUCHYNKA - PERSONÁL GASTRO	- 1 KS
(h-2)	ČAJ.KUCHYNKA - VOLNOČAS.AKTIVITY	- 1 KS
ZÁSTĚNY UMÝVADEL		
POKOJE		- 18 KS
KANCELÁŘ, OŠETŘOVNA, SESTERNA		- 3 KS

ZNAČENÍ NÁBYTKU

- (....) ATYPICKÝ NÁBYTEK  
(.....) TYPOVÝ NÁBYTEK

OBJEDNATEL:	 <b>STATUTÁRNÍ MĚSTO DĚČÍN</b> MÍROVÉ NÁMĚSTÍ 1175/5 40338 DĚČÍN 4		
ZHOTOVITEL:	 <b>ATELIER SCHMIDT</b> PĚTR A PAVEL SCHMIDTOVÉ CIELENA 924/26, 405 02 DĚČÍN 6 TEL: 737 262 172, 774 260 565	ING. PAVEL SCHMIDT AUTORIZOVANÝ INŽENÝR ČKAIT  PĚTR SCHMIDT AUTORIZOVANÝ TECHNICKÝ ČKAIT	
ZPRACOVÁNÍ PD - DOMOV SE ZVLÁŠTNÍM REŽIMEM DĚČÍN - KŘEŠICE			
PROFESÍ	NÁZEV VÝKRESU	ZAK.Č.	ČÍSLO VÝKRESU
ARCH.STAV.	<b>SO.01 – OBJEKT DZR</b>	<b>1802/5</b>	<b>04/2020</b>
ČÁST	<b>PŮDORYS PŘÍZEMÍ – INTERIÉR</b>	STUPĚŇ DOK.	DPS
		MĚŘÍTKO	1:75
			<b>01.1.52</b>