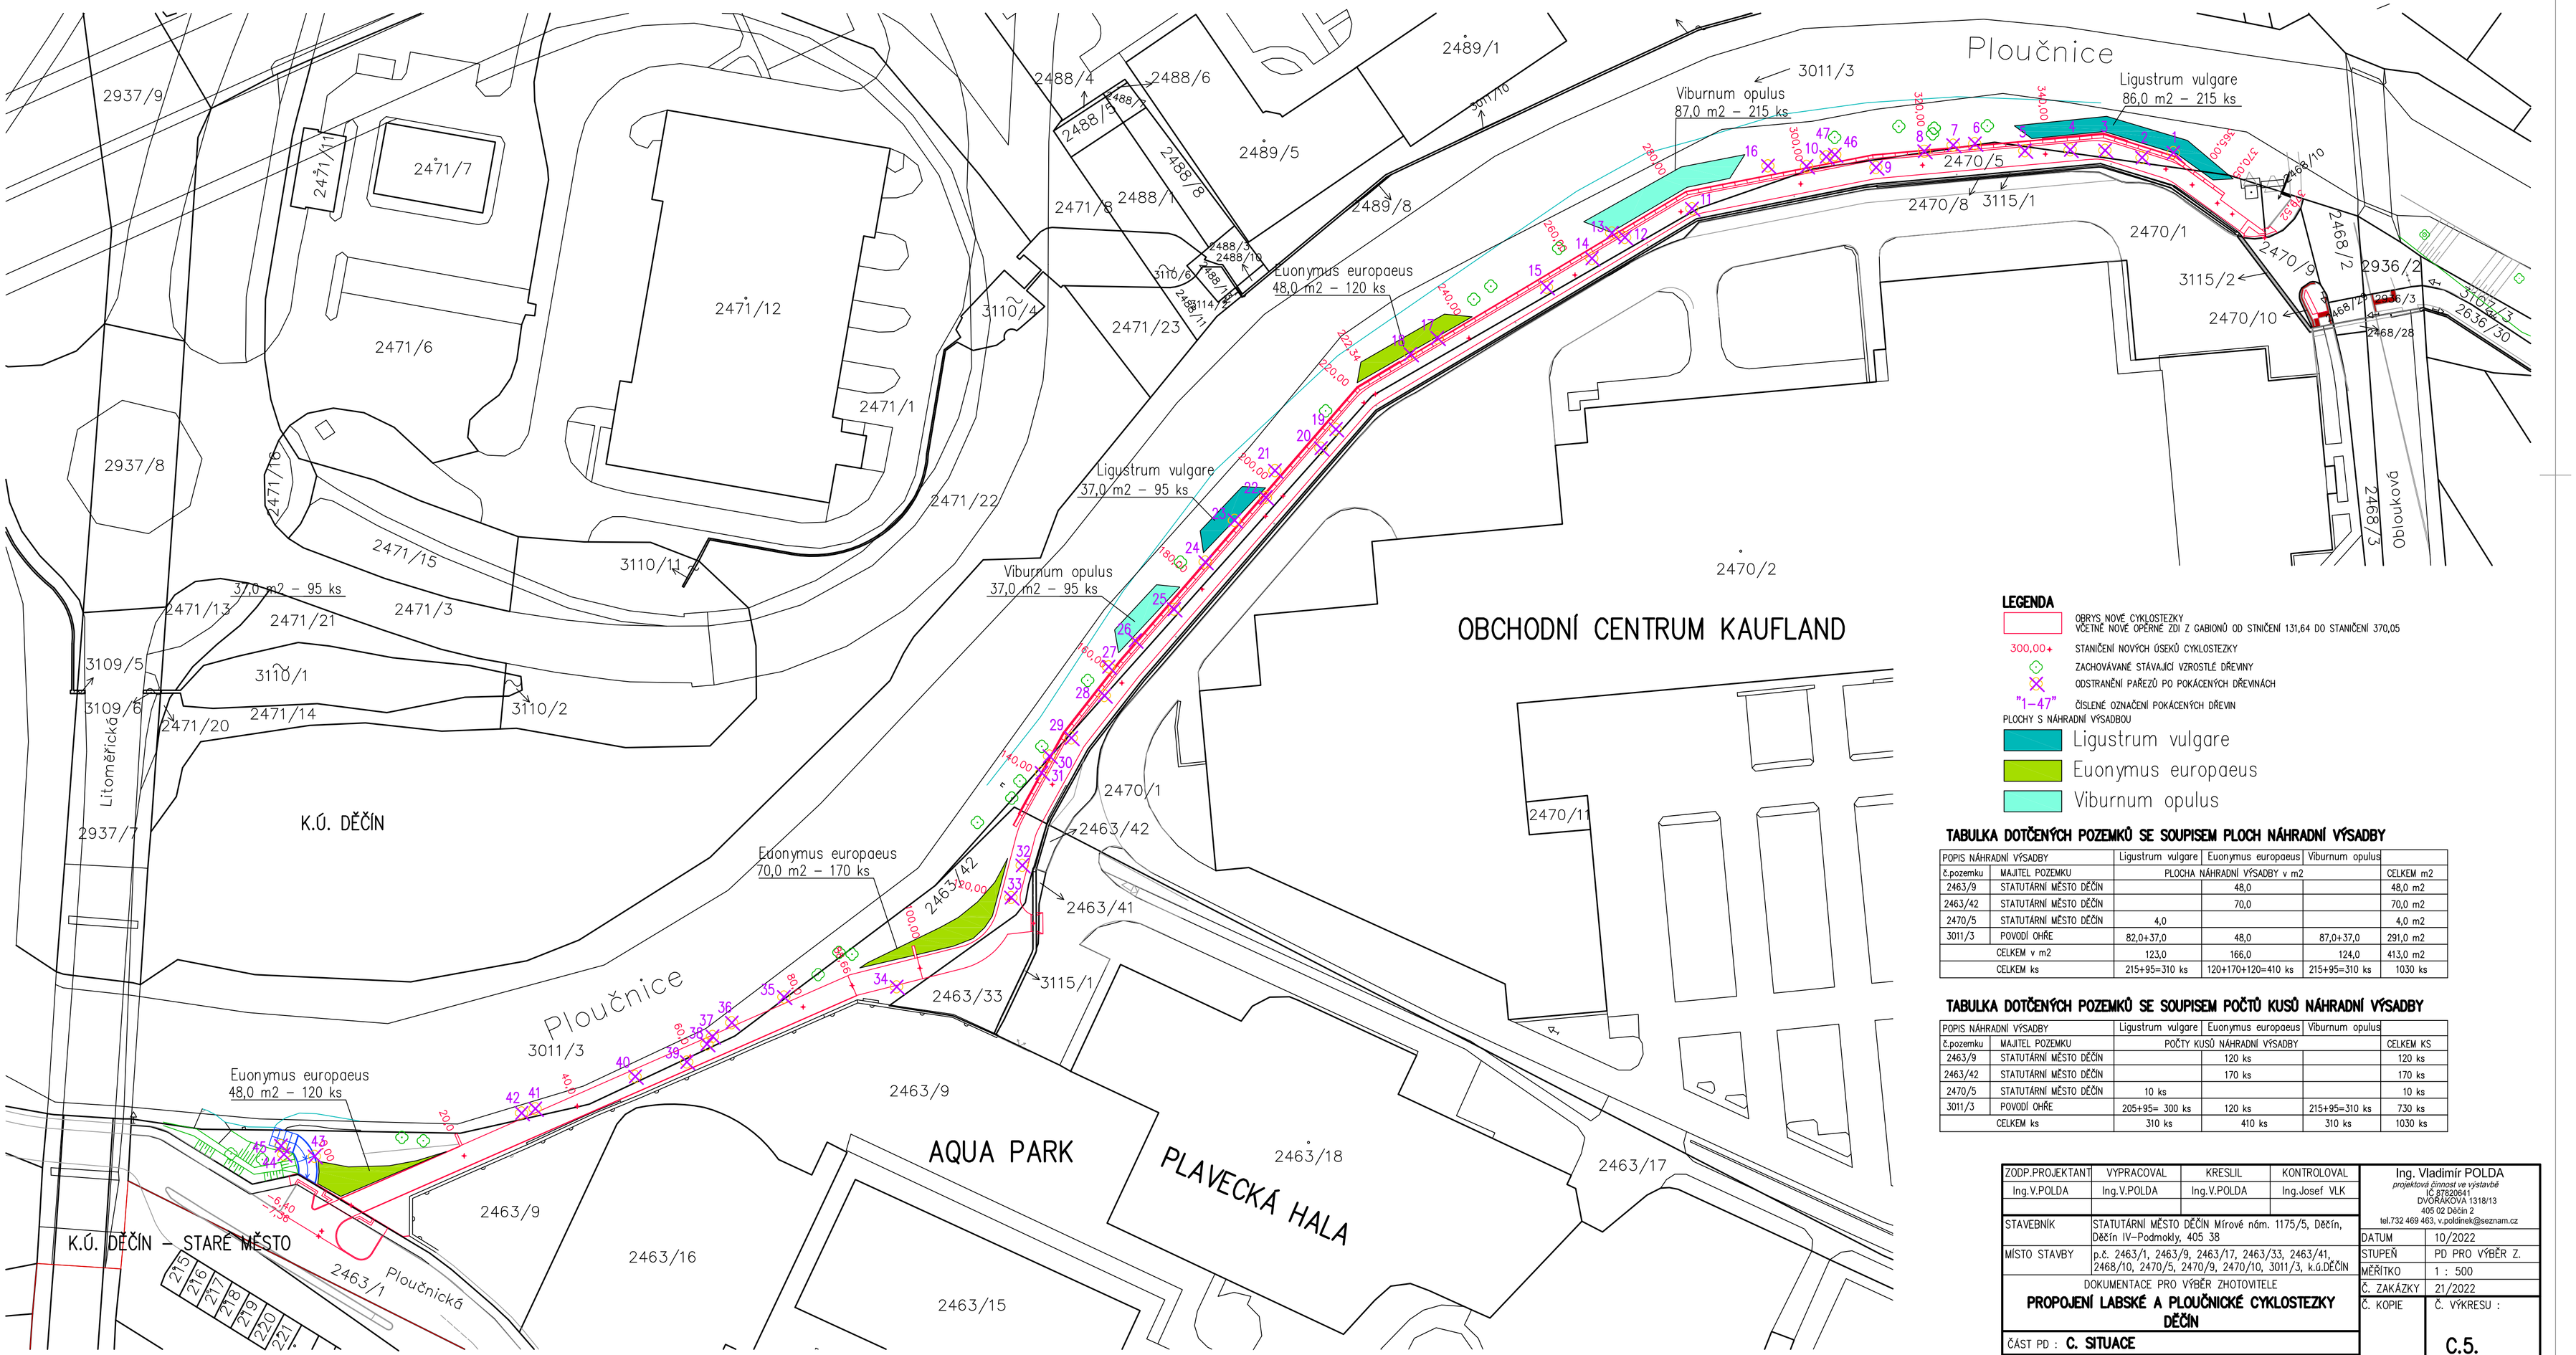

LEGENDA

- OBRYS NOVÉ CYKLOSTEZKY VČETNĚ NOVÉ OPĚRNÉ ZDI Z GABIONŮ OD STNIČENÍ 131,64 DO STANIČENÍ 370,05
- 300,00+ STANIČENÍ NOVÝCH ÚSEKŮ CYKLOSTEZKY
- ZACHOVÁVANÉ STÁVAJÍCÍ VZROSTLÉ DŘEVINY
- ODSTRANĚNÍ PAŘEZŮ PO POKÁCENÝCH DŘEVINÁCH
- "1–47" ČÍSLENÉ OZNAČENÍ POKÁCENÝCH DŘEVIN

PLOCHY S NÁHRADNÍ VÝSADBOU

- Ligustrum vulgare
- Euonymus europaeus
- Viburnum opulus

TABULKA DOTČENÝCH POZEMKŮ SE SOUPISEM PLOCH NÁHRADNÍ VÝSADBY

POPIS NÁHRADNÍ VÝSADBY		Ligustrum vulgare	Euonymus europaeus	Viburnum opulus	
č.pozemku	MAJITEL POZEMKU	PLOCHA NÁHRADNÍ VÝSADBY v m2			CELKEM m2
2463/9	STATUTÁRNÍ MĚSTO DĚČÍN		48,0		48,0 m2
2463/42	STATUTÁRNÍ MĚSTO DĚČÍN		70,0		70,0 m2
2470/5	STATUTÁRNÍ MĚSTO DĚČÍN	4,0			4,0 m2
3011/3	POVODÍ OHŘE	82,0+37,0	48,0	87,0+37,0	291,0 m2
	CELKEM v m2	123,0	166,0	124,0	413,0 m2
	CELKEM ks	215+95=310 ks	120+170+120=410 ks	215+95=310 ks	1030 ks

TABULKA DOTČENÝCH POZEMKŮ SE SOUPISEM POČTŮ KUSŮ NÁHRADNÍ VÝSADBY

POPIS NÁHRADNÍ VÝSADBY		Ligustrum vulgare	Euonymus europaeus	Viburnum opulus	
č.pozemku	MAJITEL POZEMKU	POČTY KUSŮ NÁHRADNÍ VÝSADBY			CELKEM KS
2463/9	STATUTÁRNÍ MĚSTO DĚČÍN		120 ks		120 ks
2463/42	STATUTÁRNÍ MĚSTO DĚČÍN		170 ks		170 ks
2470/5	STATUTÁRNÍ MĚSTO DĚČÍN	10 ks			10 ks
3011/3	POVODÍ OHŘE	205+95= 300 ks	120 ks	215+95=310 ks	730 ks
	CELKEM ks	310 ks	410 ks	310 ks	1030 ks

ZODP.PROJEKTANT	VYPRACOVAL	KRESLIL	KONTROLOVAL	Ing. Vladimír POLDA *projektová činnost ve výstavbě* IČ 87820641 DVOŘÁKOVA 1318/13 405 02 Děčín 2 tel.732 469 463, v.poldinek@seznam.cz	
Ing.V.POLDA	Ing.V.POLDA	Ing.V.POLDA	Ing.Josef VLK		
STAVEBNÍK	STATUTÁRNÍ MĚSTO DĚČÍN Mírové nám. 1175/5, Děčín, Děčín IV–Podmokly, 405 38			DATUM	10/2022
MÍSTO STAVBY	p.č. 2463/1, 2463/9, 2463/17, 2463/33, 2463/41, 2468/10, 2470/5, 2470/9, 2470/10, 3011/3, k.ú.DĚČÍN			STUPEŇ	PD PRO VÝBĚR Z.
				MĚŘÍTKO	1 : 500
DOKUMENTACE PRO VÝBĚR ZHOTOVITELE **PROPOJENÍ LABSKÉ A PLOUČNICKÉ CYKLOSTEZKY DĚČÍN**				Č. ZAKÁZKY	21/2022
				Č. KOPIE	Č. VÝKRESU : **C.5.**
ČÁST PD : **C. SITUACE**					
SITUACE – NÁHRADNÍ VÝSADBA					