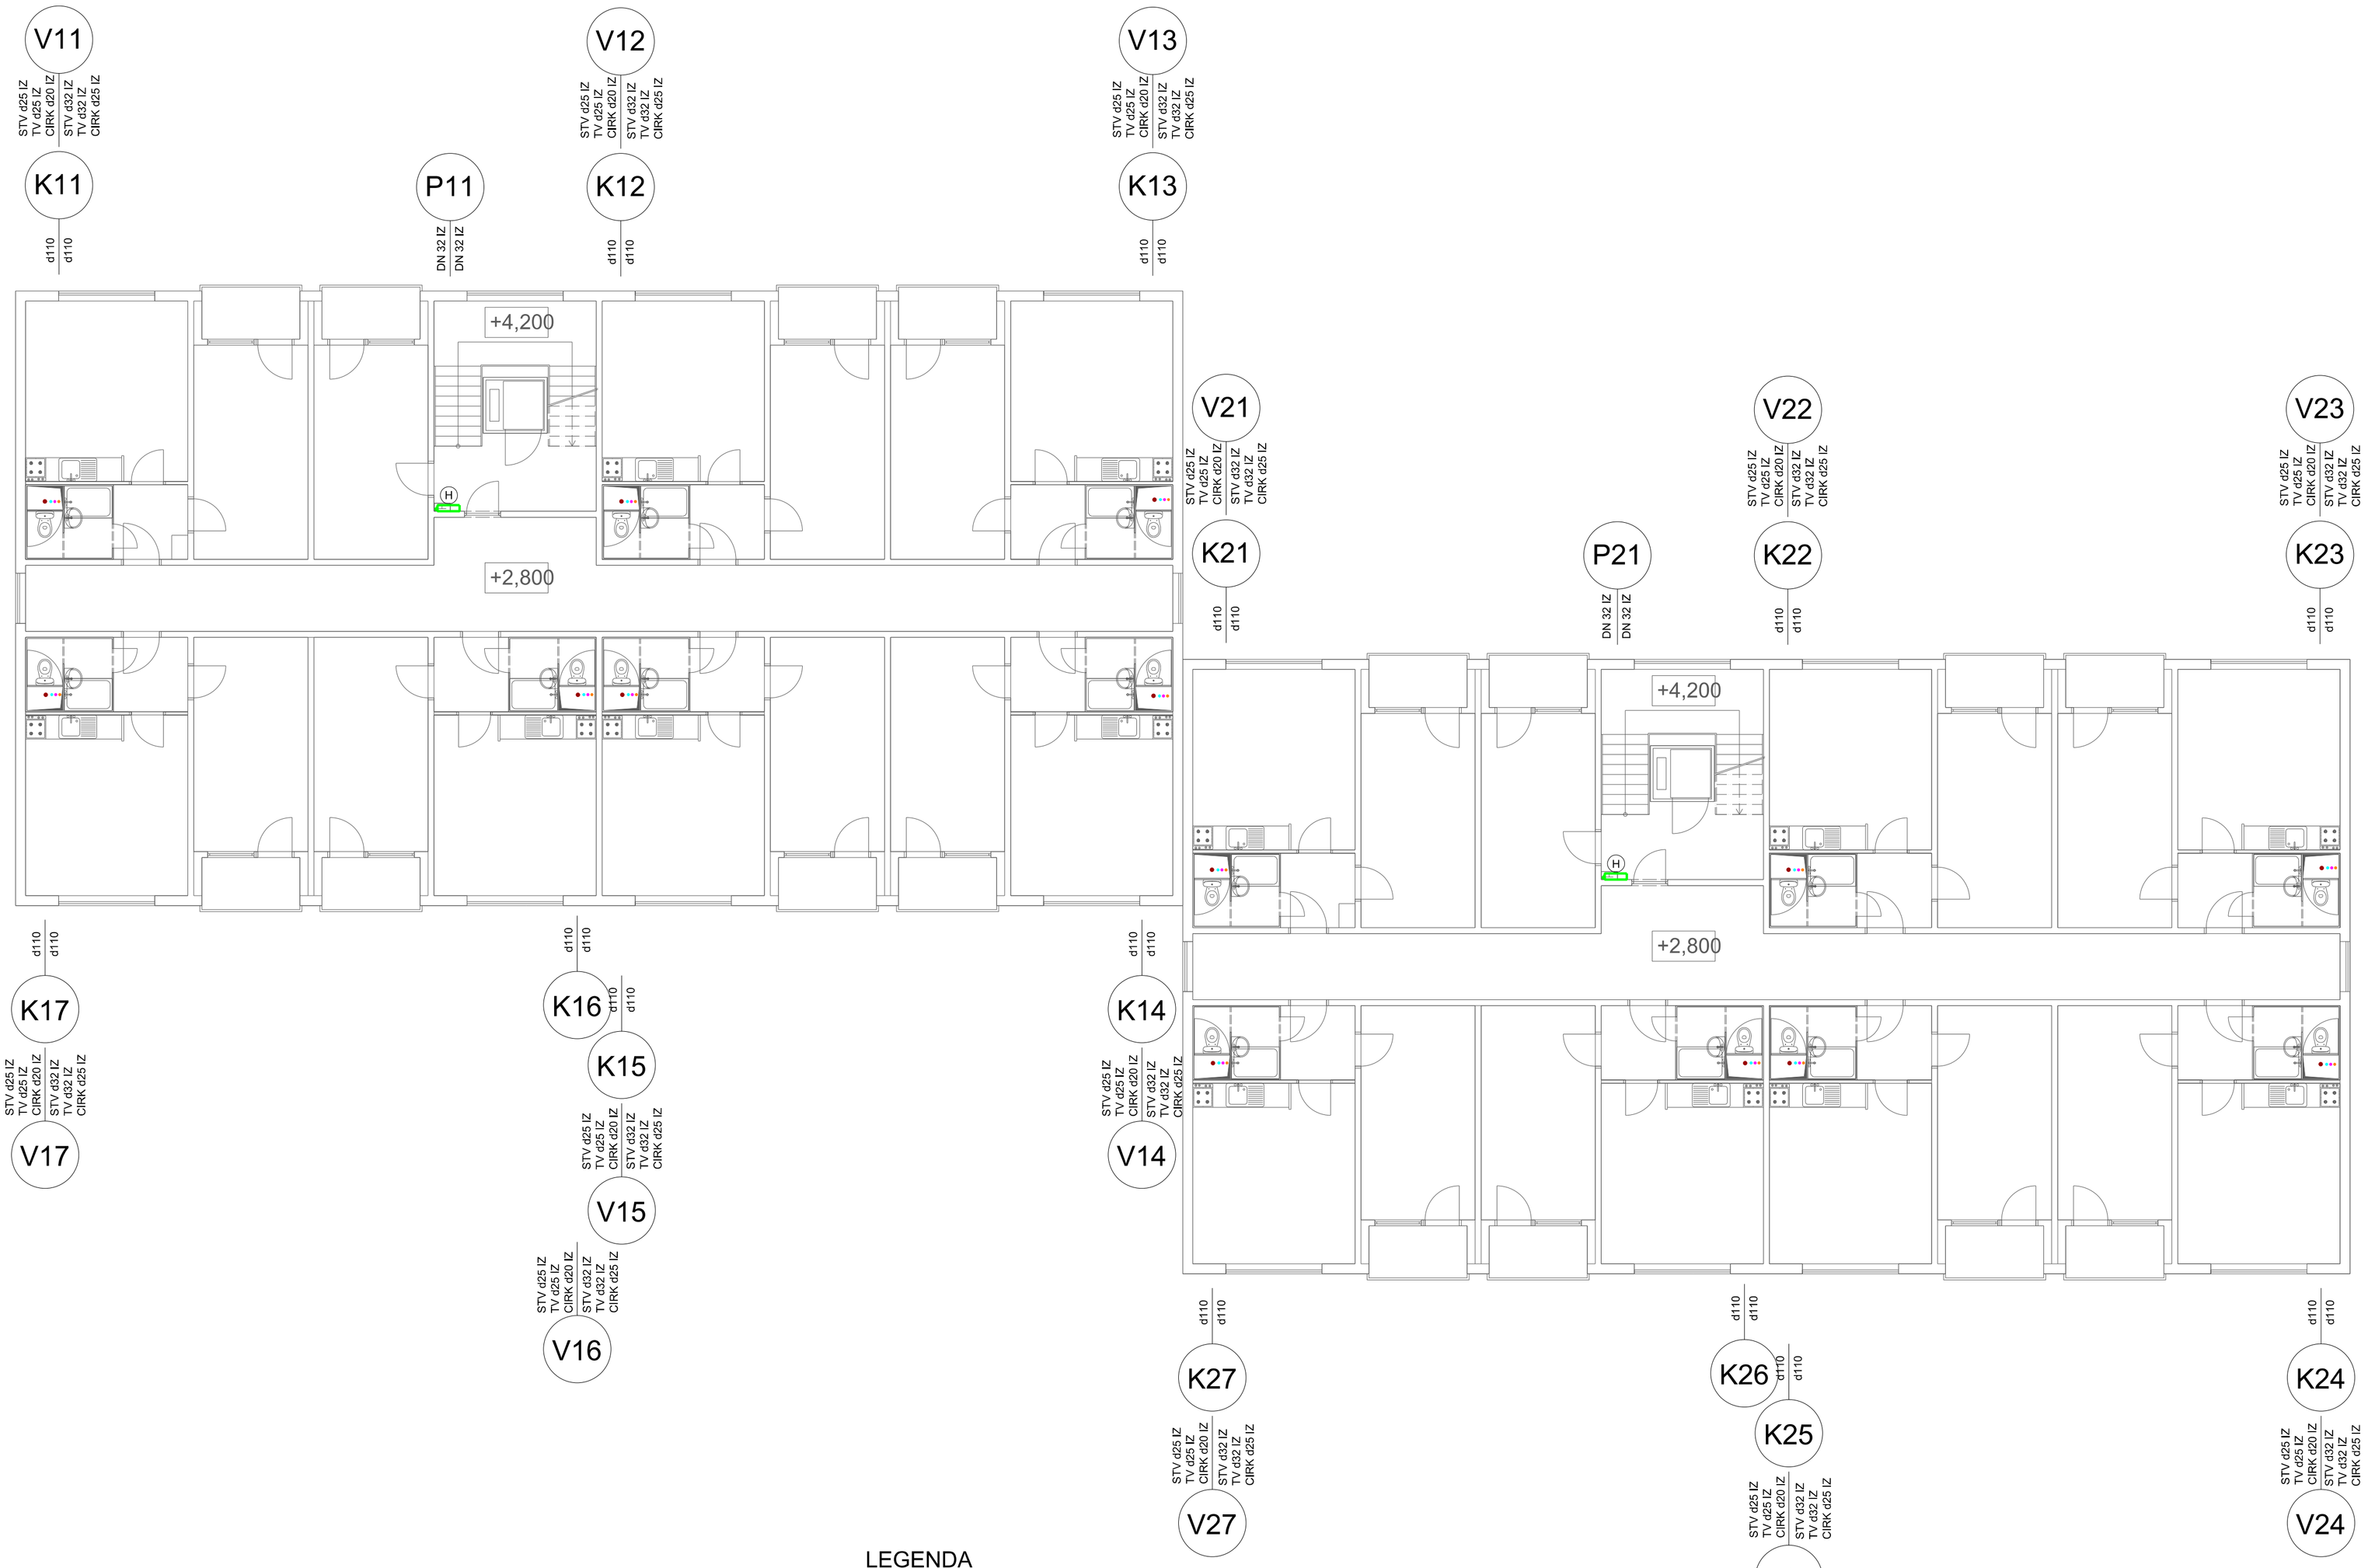

LEGENDA

- POŽÁRNÍ HYDRANT D25 - 30m
- POTRUBÍ STUDENÉ VODY 8°C
- POTRUBÍ TEPLÉ VODY 55°C
- POTRUBÍ CIRKULACE 45°C
- POTRUBÍ POŽÁRNÍ VODY
- POTRUBÍ SPLAŠKOVÉ KANALIZACE
- KANALIZAČNÍ POTRUBÍ VEDENÉ V PODLAZE
- KANALIZAČNÍ POTRUBÍ VEDENÉ POD STROPEM

- VODOVODNÍ POTRUBÍ BUDE VEDENO V ISTALČNÍCH ŠACHTÁCH A POD STROPEM V 1.PP
- POTRUBÍ VODY BUDE PROVEDENO Z POTRUBÍ PPr PN 20
- POTRUBÍ POŽÁRNÍ VODY BUDE PROVEDENO Z POTRUBÍ Z UHLÍKOVÉ OCELI.
- POTRUBÍ VČETNĚ TVAROVEK BUDE ZAIZOLOVÁNO TEPELNOU IZOLACÍ
  O TL. - 20mm (do d25)
  O TL. - 25mm (od d32)
  O TL. - 9mm POŽÁRNÍ VODOVOD
- MIN VZÁLENOSTI PŘÍCHYTEK POTRUBÍ BUDE DLE MONTÁŽNÍCH PŘEDPISŮ VÝROBCŮ
  d20 - 85cm d25 - 95cm d32 - 110mm
  d40 - 120cm d50 - 130cm

- POTRUBÍ KANALIZACE BUDE VEDENO V INSTALAČNÍCH ŠACHTÁCH, POD STROPEM V 1.PP, PŘÍPADNĚ V PODLAZE
- MINIMÁLNÍ SPÁD LEŽATÉHO POTRUBÍ BUDE 2%.
- PÁTEŘNÍ ROZVODY BUDOU PROVEDENY Z PVC.
- ROZVODY V INSTALAČNÍCH ŠACHTÁCH BUDOU Z POTRUBÍ PPs.

VED. PROJEKTANT	VYPRACOVAL	KONTROLOVAL
ING. D. FLORIÁN	ING. D. FLORIÁN	

ING. DANIEL FLORIÁN
PROJEKTANT VYTÁPĚNÍ, VZDUCHOTECHNIKY A ZTI
TYLOVA 731/2, 405 02 DĚČÍN 2
TEL. : 723 373 167
E - MAIL : d.florian.projekce @ gmail.com

INVESTOR: STATUTÁRNÍ MĚSTO DĚČÍN		DATUM: 10. 2022	MĚŘÍTKO: 1 : 100	STUPEŇ: DPS
AKCE: VÝMĚNA INSTALACÍ OBJEKT PŘÍMÁ 397 A 398, DĚČÍN - BOLETICE p.č. 832/15 a 832/16, k. ú. Boletice nad Labem		ZAK. ČÍSLO: P3184-22	FORMÁT: 6A4	PARÉ
PROFESE: D. 1. 4. - ZDRAVOTNĚ TECHNICKÉ INSTALACE		ČÍSLO VÝKRESU: P3184 004 - 22		
NÁZEV: PŮDORYS 2.NP				