


POHLED SZ MĚŘÍTKO 1:50

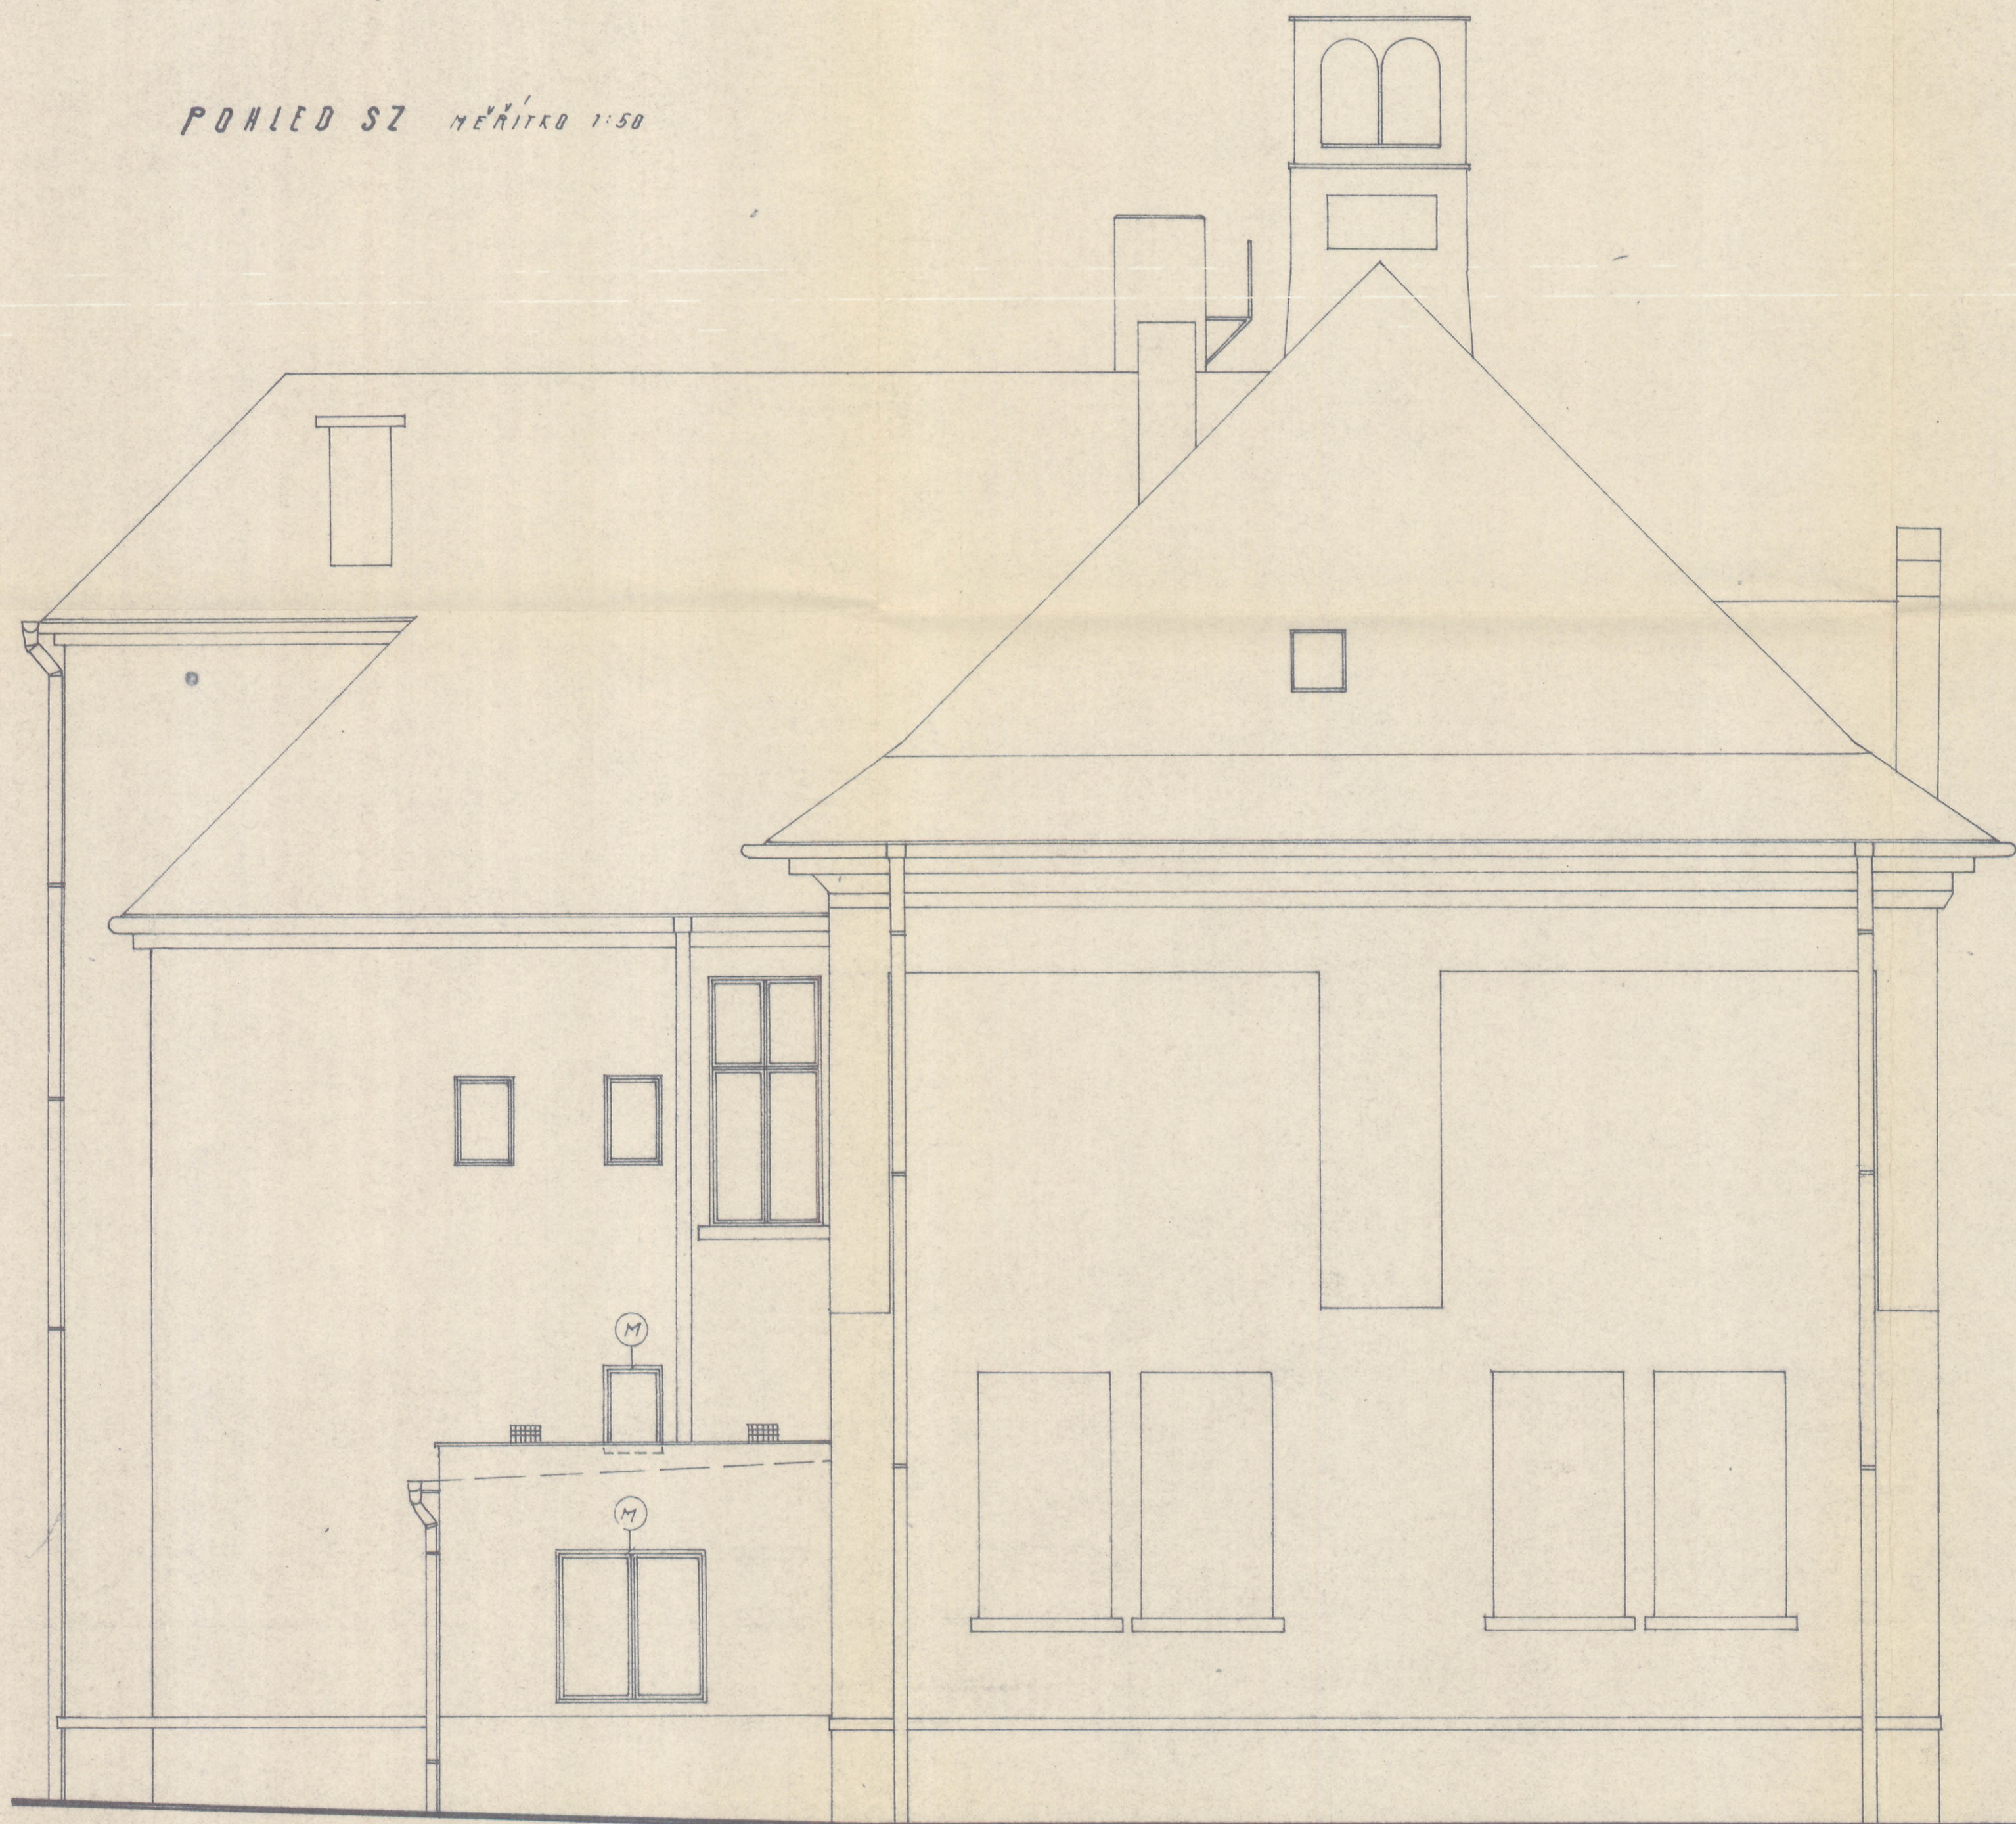

12. 2. 96 *km*
MĚSTSKÝ ÚŘAD
DĚČÍN
-5- 1

VYPRACOVAL	KONTROLOVAL	PROJEKCE
KRESIL	VED. INŽENÝR	Ing. DEMUTH J.
ZOD. PROJEKTANT	VED. STAVITEL	Ing. DEMUTH J.
Ing. DEMUTH J.		ARCH. ČÍSLO
STÁVAJÍCÍ STAV		ČÍSLO 5/96
STANICE MLADÝCH TECHNIKŮ		ŠÍŘ. STUPNĚ FORMÁT
BŘEZINY Č. P. 98		1:50 644
OBSAH POHLED SZ		LISTOVÝ Č. VÝKRESU
INVESTOR ŠKOLSKÝ ÚŘAD, LAZEŇSKÁ UL. 12, DĚČÍN 1		2/96 9