


ZASTŘEŠENÉ POSEZENÍ
BET.DLAŽBA

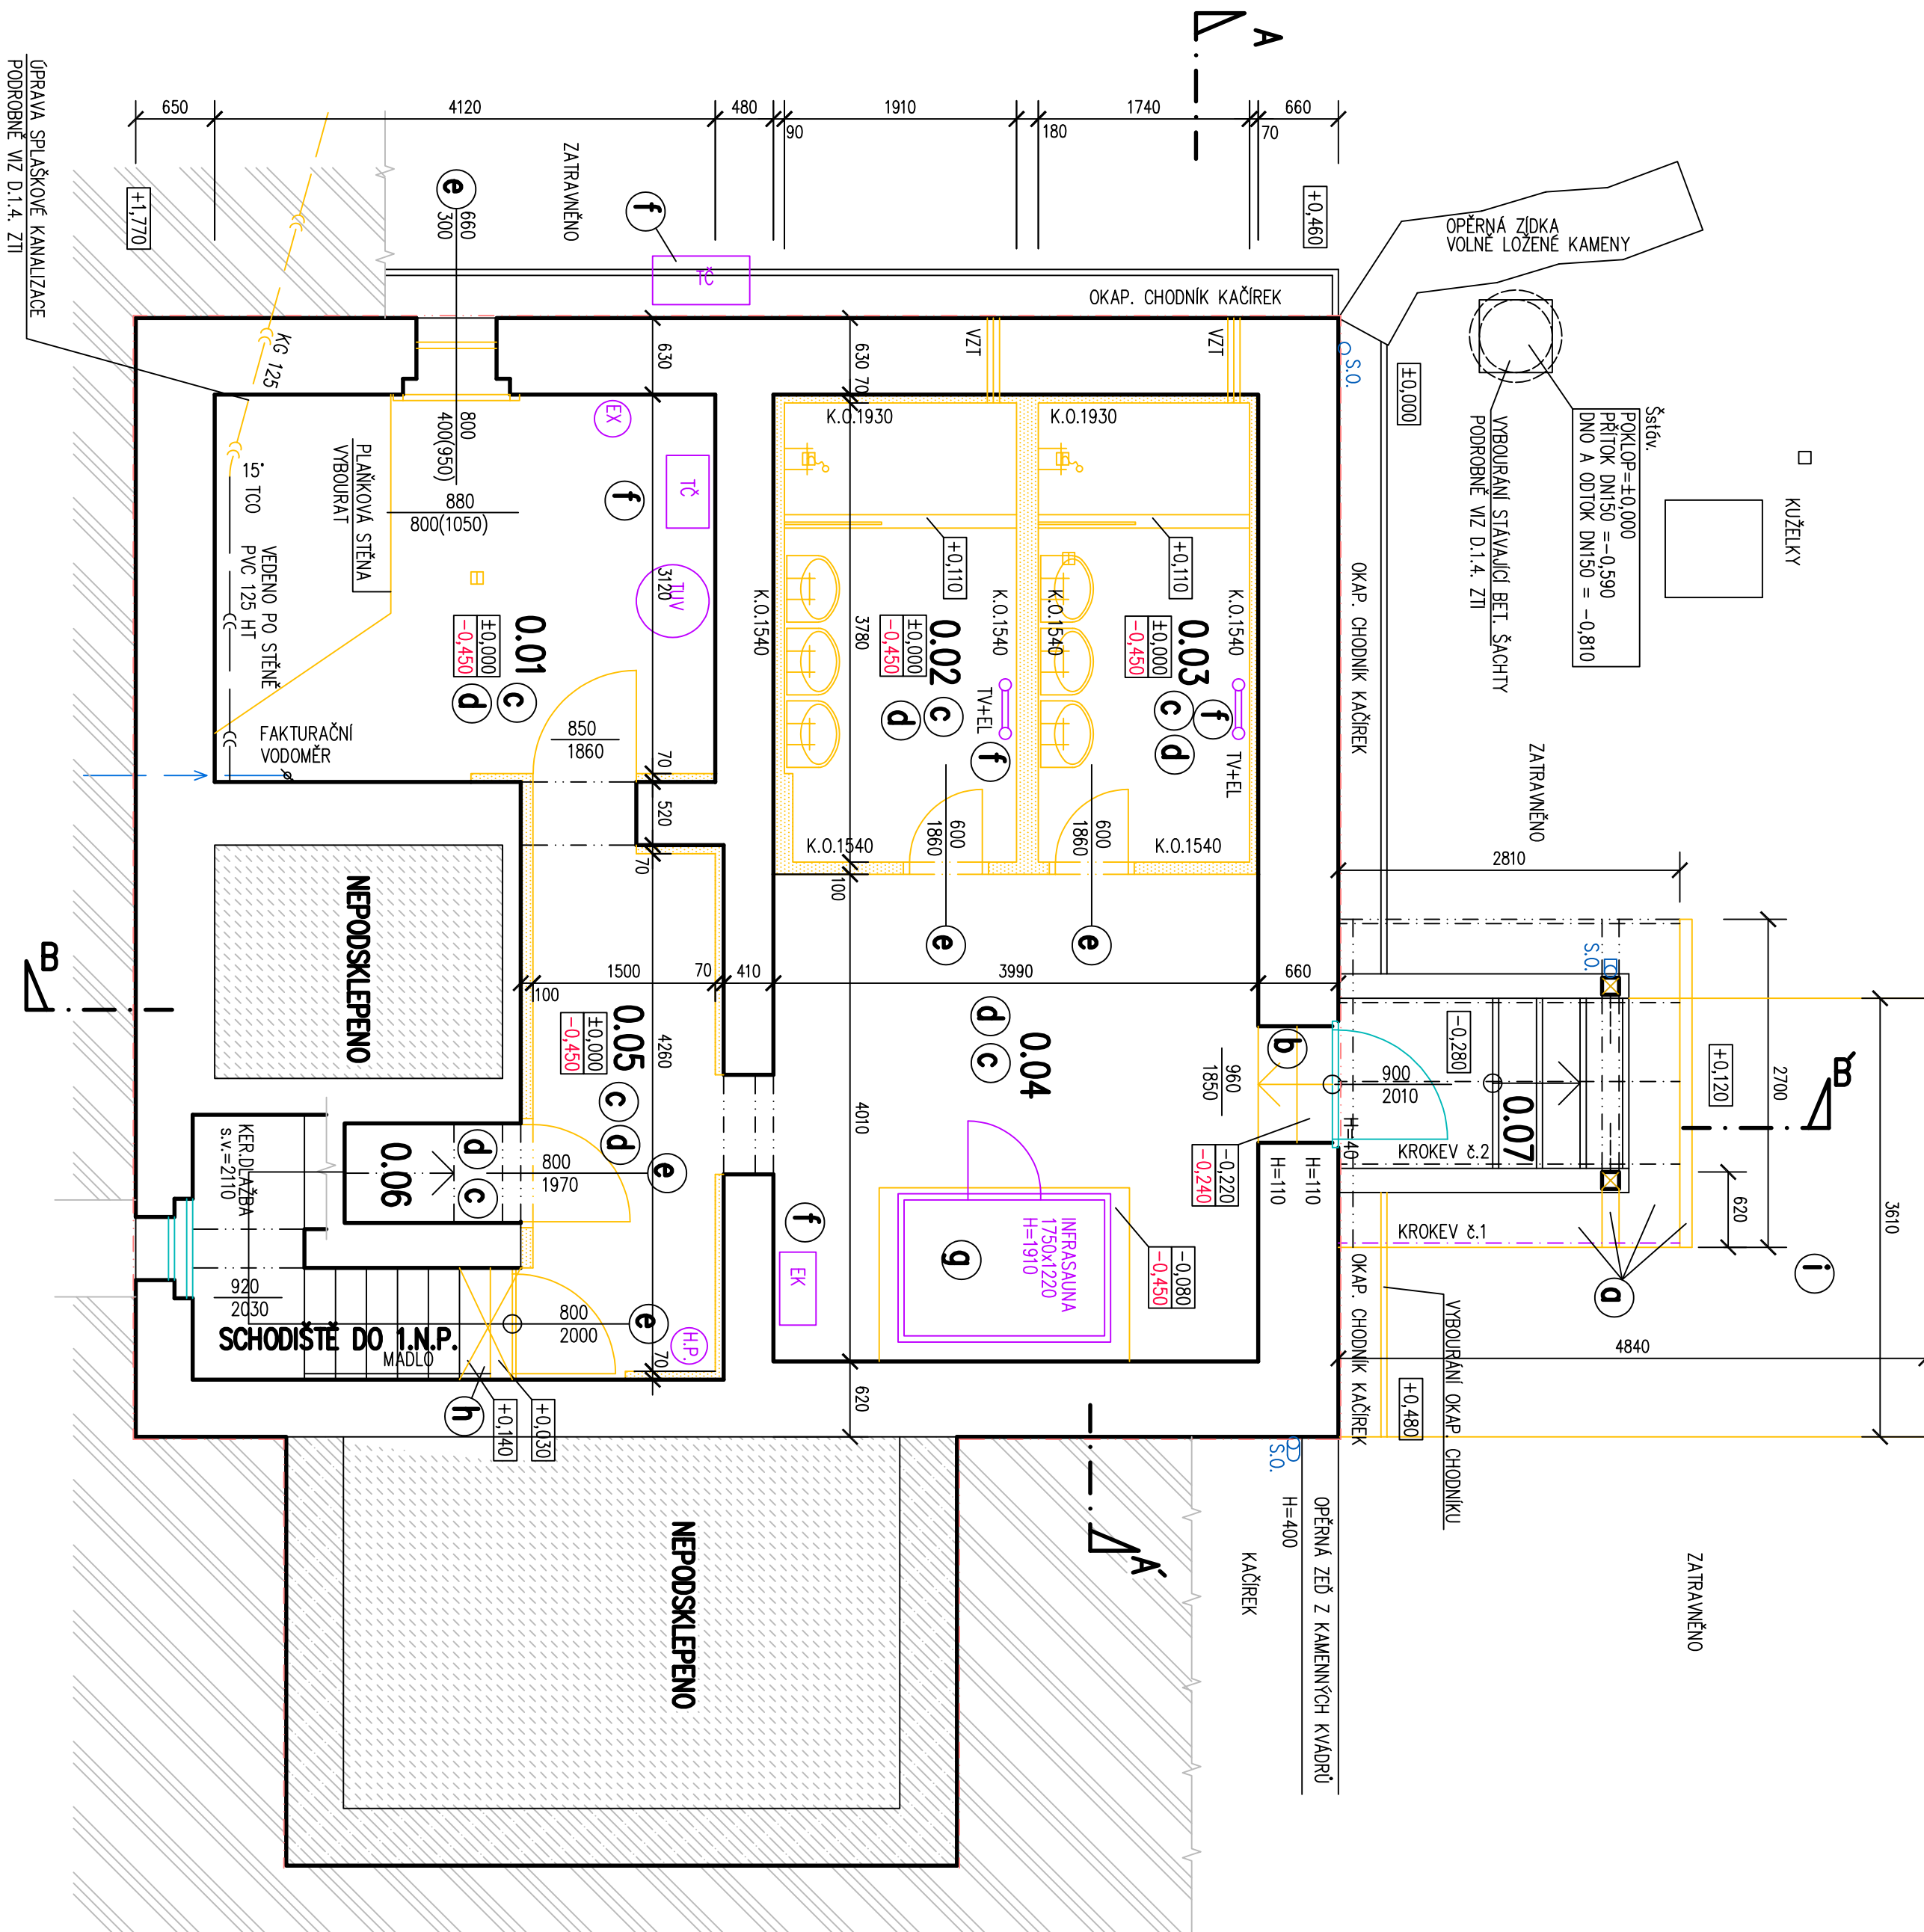

LEGENDA MÍSTNOSTÍ :

Ozn.	Účel místnosti	Plocha m ²	Podoba-Skladba	Úprava povrchu
0.01	TECHNICKÁ MÍSTNOST	13,00	KERAMICKÁ DLAŽBA	(P1)
0.02	UMÝVÁRNA – ŽENY	6,60	KERAMICKÁ DLAŽBA	(P1)
0.03	UMÝVÁRNA – MUŽI	5,00	KERAMICKÁ DLAŽBA	(P1)
0.04	ZADVĚŘÍ SE SAUNOU	16,00	KERAMICKÁ DLAŽBA	(P1) (P2)
0.05	CHODBA	6,70	KERAMICKÁ DLAŽBA	(P1)
0.06	KOMORA	1,20	KERAMICKÁ DLAŽBA	(P1)
0.07	VNĚJŠÍ SCHODIŠTĚ	3,30	BETONOVÁ DLAŽBA	-

LEGENDA MATERIÁLŮ :

- STAVAJÍCÍ ZDIVO Z CHEL. PLTVÝCH
- STAVAJÍCÍ VÝPLNĚ VNĚJŠÍCH OTVORŮ BEZ ÚPRAV – DŘEVĚNÉ DVEŘE DO EXTERIÉRU, OKNO NA SCHODIŠTI
- BOURANÉ ZDIVO A KONSTRUKCE V ŘEZU
- DĚLICI PŘÍČKY STAVAJÍCÍHO HYGIENICKÉHO ZÁZEMÍ, SDK PŘEDSTĚNY
- BOURANÉ ZDIVO A KONSTRUKCE V POHLEDU
- BOURANÉ KONSTRUKCE NAD ROVINOU PŮDORISNÍHO ŘEZU
- BOURANÉ ZAŘÍZOVACÍ PŘEDMĚTY
- DEMONTÁŽ STAVAJÍCÍHO VYBAVENÍ SE ZPĚTNOU MONTÁŽÍ V NOVÉ POLOZE
- KÓTA PŮVRCHU STAVAJÍCÍHO PŮVRCHU PODLAHY
- KÓTA PŮVRCHU ZALOŽENÍ BUDOUCÍ NOVE SKLADBY PODLAHY

LEGENDA HLAVNÍCH BOURACÍCH PRACÍ

- DEMONTÁŽ ČÁSTI STAVAJÍCÍHO PŘÍSTŘEŠKU PRO NÁPOJENÍ JEHO ROZŠÍŘENÍ
- DEMONTÁŽ ŽLABU A OKAPNICE (BUDOU VYMĚNĚNY)
- DEMONTÁŽ ČÁSTI KRYTINY (BUDE VYMĚNĚNA)
- DEMONTÁŽ ČÁSTI BEDNĚNÍ (JEDNO POLE) PRO NÁPOJENÍ NOVÉHO BEDNĚNÍ S ULOŽENÍM NA KROKEV Č.2
- DEMONTÁŽ KROKVE Č.1 (V MÍSTĚ NÁPOJENÍ) BUDE ZNOVU OSAZENÁ PO NÁPOJENÍ NOVÉ VÁZNICE
- DEMONTÁŽ ČÁSTI VNĚJŠÍ VÁZNICE (VOLNÝ PŘESAH) PRO ULOŽENÍ NOVÉ VÁZNICE NA STAVAJÍCÍ SLOUP
- DEMONTÁŽ SVODU PRO JEHO ÚPRAVU PRO NÁPOJENÍ NA NOVÝ LAPAČ ŠTŘEŠNÍCH SPLAVENIN A NOVÝ ŽLAB
- ODBOURÁNÍ VNITŘNÍCH SCHODIŠTŮVÝCH STUPŇŮ PŘED DVEŘMI U VNĚJŠÍHO SCHODIŠTĚ
- STAVAJÍCÍ BETONOVÉ STUPNĚ ODBOURAT DO KÓTY -0,240 PRO POKLADKU NOVE DLAŽBY PŮVRCHEM NA KÓTĚ -0,220 m
- VBOURÁNÍ STAVAJÍCÍ SKLADBY PODLAHY AŽ DO KÓTY -0,450 m – SKLADBY P1 A P2 STAVAJÍCÍHO STAVU
- VBOURÁNÍ KERAMICKÝCH OBKLADŮ ZACHOVÁVANÝCH STĚN V ZÁJMŮVÉM PROSTORU 1.P.P.
- ODSTRANĚNÍ POŠKOZENÝCH OMÍTEK ZACHOVÁVANÝCH STĚN A STROPŮ ZÁJMŮVÉM PROSTORU – ODHADEM 20%
- OSKRAKÁNÍ STAVAJÍCÍ MALBY ZACHOVÁVANÝCH STĚN A STROPŮ V CÍLEM ZÁJMŮVÉM PROSTORU 1.N.P.
- VBOURÁNÍ STAVAJÍCÍCH VÝPLNÍ – DŘEVĚNÁ OKNA, DŘEVĚNÉ DVEŘE DO OCEL. ZARUBINÍ
- DEMONTÁŽ STAVAJÍCÍHO VYBAVENÍ S JEHO ZPĚTNÝM POUŽITÍM V NOVÉ POLOZE
- VNITŘNÍ A VNĚJŠÍ JEDNOTKA TEPELNĚHO BĚRADLA, ZASOBNIK OHŘEVU TUV, EXPANZNÍ NÁDOBA
- STAVAJÍCÍ TOPNÉ ZEBŘIKY BUDOU VYUŽITÝ POUZE DLE JEJICH STAVU (PROVĚŘIT BRÁ REALIZACI)
- PRO POTŘEBY PD JE UVAŽOVÁNA JEJICH VÝMĚNA
- DEMONTÁŽ STAVAJÍCÍHO VYBAVENÍ S JEHO ZPĚTNÝM POUŽITÍM V NOVÉ POLOZE
- ROZEBRÁNÍ STAVAJÍCÍ INFRASAUNY S JEJÍM NOVÝM SESTAVENÍM A OSAZENÍM V NOVÉ POLOZE
- ODBOURÁNÍ 1. A 2. STUPNĚ STAVAJÍCÍHO SCHODIŠTĚ PRO OBNOVU PŮVODNÍCH DVOU STUPŇŮ S VÝŠKOU 180 mm
- S NÁSTUPEM NA KÓTĚ -0,220 = PŮVRCH NOVE PODLAHY
- ODTĚŽENÍ ZEMLINY PRO NOVOU SKLADBU ZPEVNĚNÉ PLOCHY V TL. 250 mm

DAŠÍ OPATŘENÍ :

V ZÁJMŮVÉM PROSTORU BUDOU DEMONTOVÁNY VŠECHNY NEOPOTŘEBNÉ A NEFUNKČNÍ ROZVODY ZTI (VŠĚ ZAŘÍZOVACÍCH PŘEDMĚTŮ) VYTÁPĚNÍ (VŠĚ TĚLES) A ROZVODY ELEKTRO BOURACÍ PRÁCE SPOLENÉ S ÚPRAVOU VNĚJŠÍ KANALIZACE JSOU PODROBNĚ VYŘEŠENY V SAMOSTANĚ ČÁSTI PD D.1.4. ZTI

±0,000 = PŮVRCH STAVAJÍCÍ PODLAHY V 1.P.P.

ZODP.PROJEKTANTŮ	VYPRACOVAL	KRESLIL	KONTROLOVAL	Ing. Vladimír POLDA
Ing. V.POLDA	Ing. V.POLDA	Ing. V.POLDA		projekční firma se vyznačuje DLOUHOU 131813 405 02 Děln 2
STAVEBNÍK	STATUTÁRNÍ MÍSTO DĚČIN Mírové nám. 1175/5, Děčín, Děčín IV-Pedmonky, 405 38			tel.732 469 463, v.poldineh@seznam.cz
MÍSTO STAVBY	st.p.č.125, p.p.č.111/1, k.ú. ROZHLED			DATUM 06/2023
				STUPĚN PD PRO VYBĚR ZHOT.
				MĚŘÍTKO 1 : 50
				Č. ZAKÁZKY 23/2022
				Č. KÓPIE
				Č. VYKRESU :
D1. DOKUMENTACE STAVEBNÍHO OBJEKTU				
PŮDORIS 1.P.P. – BOURACÍ PRÁCE				05