


STÁVAJÍCÍ KONSTRUKCE

- ŽB DESKA tl. 250mm  
CIHELNÉ ZDIVO  
KAMENNÉ ZDIVO

LEGENDA BOURÁNÍ:


- ŽB DESKA tl. 250mm, (HAVARUNÍ STAV)  
CIHELNÉ PŘÍČKY A DOZDŮVKY, PLNĚ PALÉNÉ CIHLY

BOURÁNÍ

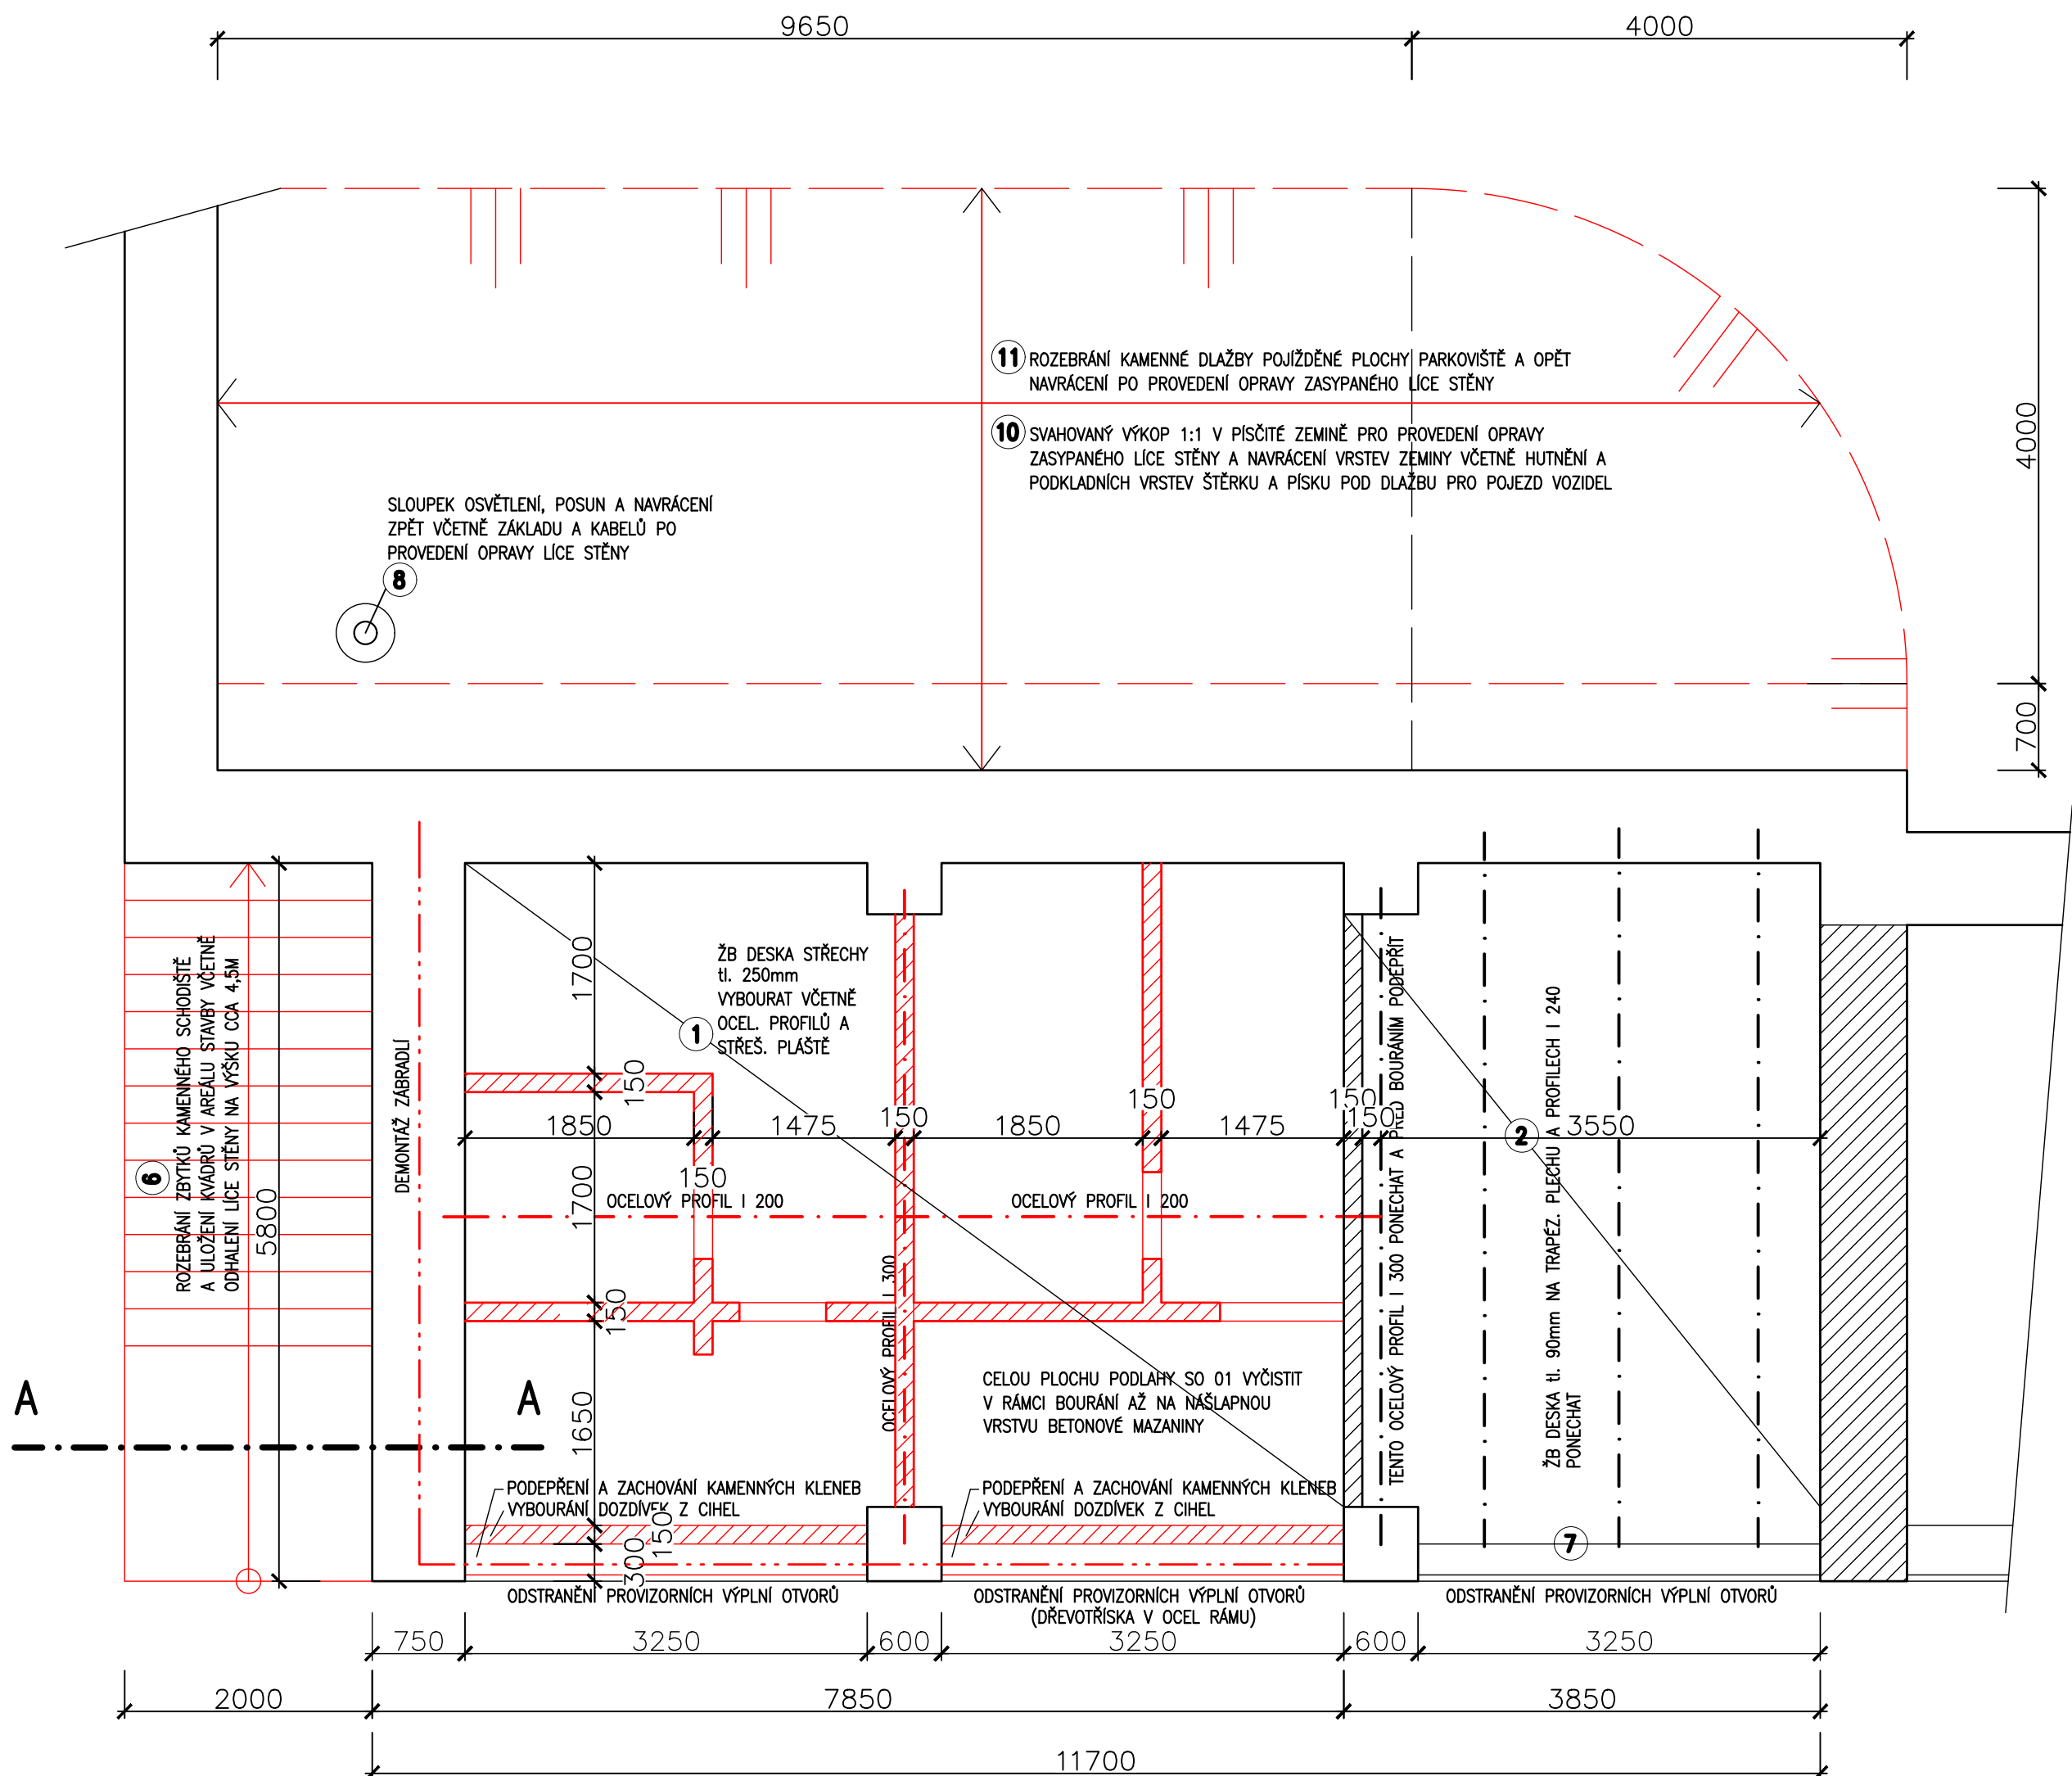

SO 01 – OBJEKT BÝVALÉHO MEDVĚDINCE

ŘEZ A – A

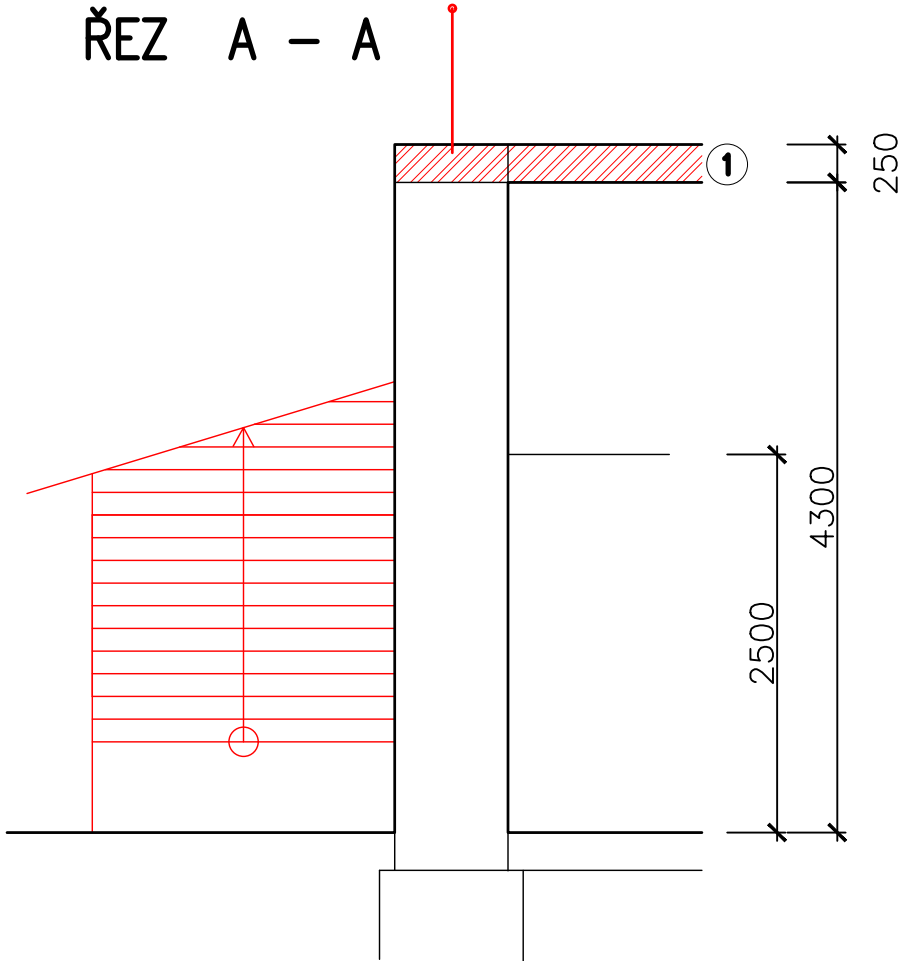

POZNÁMKA:

PO VYBOURÁNÍ ŽB KONSTRUKCE STŘECHY JE TŘEBA ZMĚŘIT SKUTEČNÝ ROZMĚR ZHLAVÍ STĚN A ŠÍRKU VĚNCŮ PŘIZPUSOBIT, VÝŠKU VĚNCŮ JE TŘEBA PŘIZPUSOBIT VÝŠCE TRAFOSTANICE TAK, ABY ZÁBRADLÍ BYLO NA STEJNÉ VÝŠCE. STÁVAJÍCÍ ZÁBRADLÍ BUDE ZNOVU POUŽITO. POLOHY BOURANÝCH PŘÍČEK MOHOU VYKAZOVAT DROBNÉ ODCHYLKY.

PARÉ Č.:

PROJEKTANT	ING. HRABĚ	DATUM	4/ 2022
OBJEDNATEL	STATUT. MĚSTO DĚČÍN, MM DĚČÍN, OR	OKRES	Děčín
AKCE:	STATICKÉ ZAJIŠTĚNÍ VÝSTUPNÍ STANICE VÝTAHU NA PASTÝŘSKOU STĚNU A NAVAZUJÍCÍHO OBJEKTU MEDVĚDINCE	ČÍSLO ZAKÁZKY	2021-0410
		STUPEŇ	PD
		FORMÁT	4A4
		MĚŘITKO	1:50
		ARCHIVNÍ ČÍSLO	2022/05/02
ČÁST STAVBY	MEDVĚDINEC	SO	SO 01
PŘÍLOHA:	BOURÁNÍ	ČÍSLO PŘÍLOHY	02

Tato dokumentace včetně všech příloh (s výjimkou dat poskytnutých objednatelem) je duševním vlastnictvím řešitele zakázky. Objednatel této dokumentace je oprávněn ji využít k účelům vyplývajícím z uzavřené smlouvy bez jakéhokoli omezení. Jiné osoby (jak fyzické, tak právnické) nejsou bez předchozího výslovného souhlasu objednatele oprávněny tuto dokumentaci ani její části jakkoli využívat, kopírovat (ani jiným způsobem rozmnožovat) nebo zprůhlášenit dalším osobám.