




STÁVAJÍCÍ KONSTRUKCE

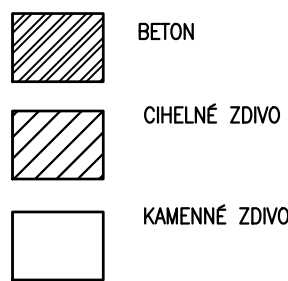

NOVÉ KONSTRUKCE

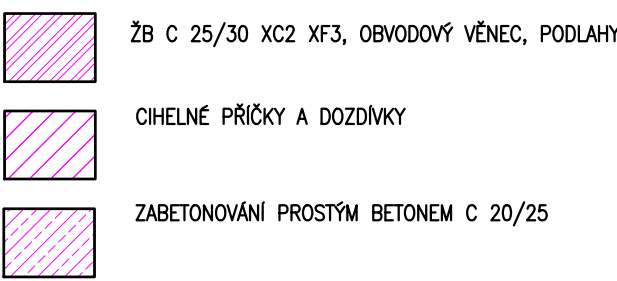


NOVÝ STAV

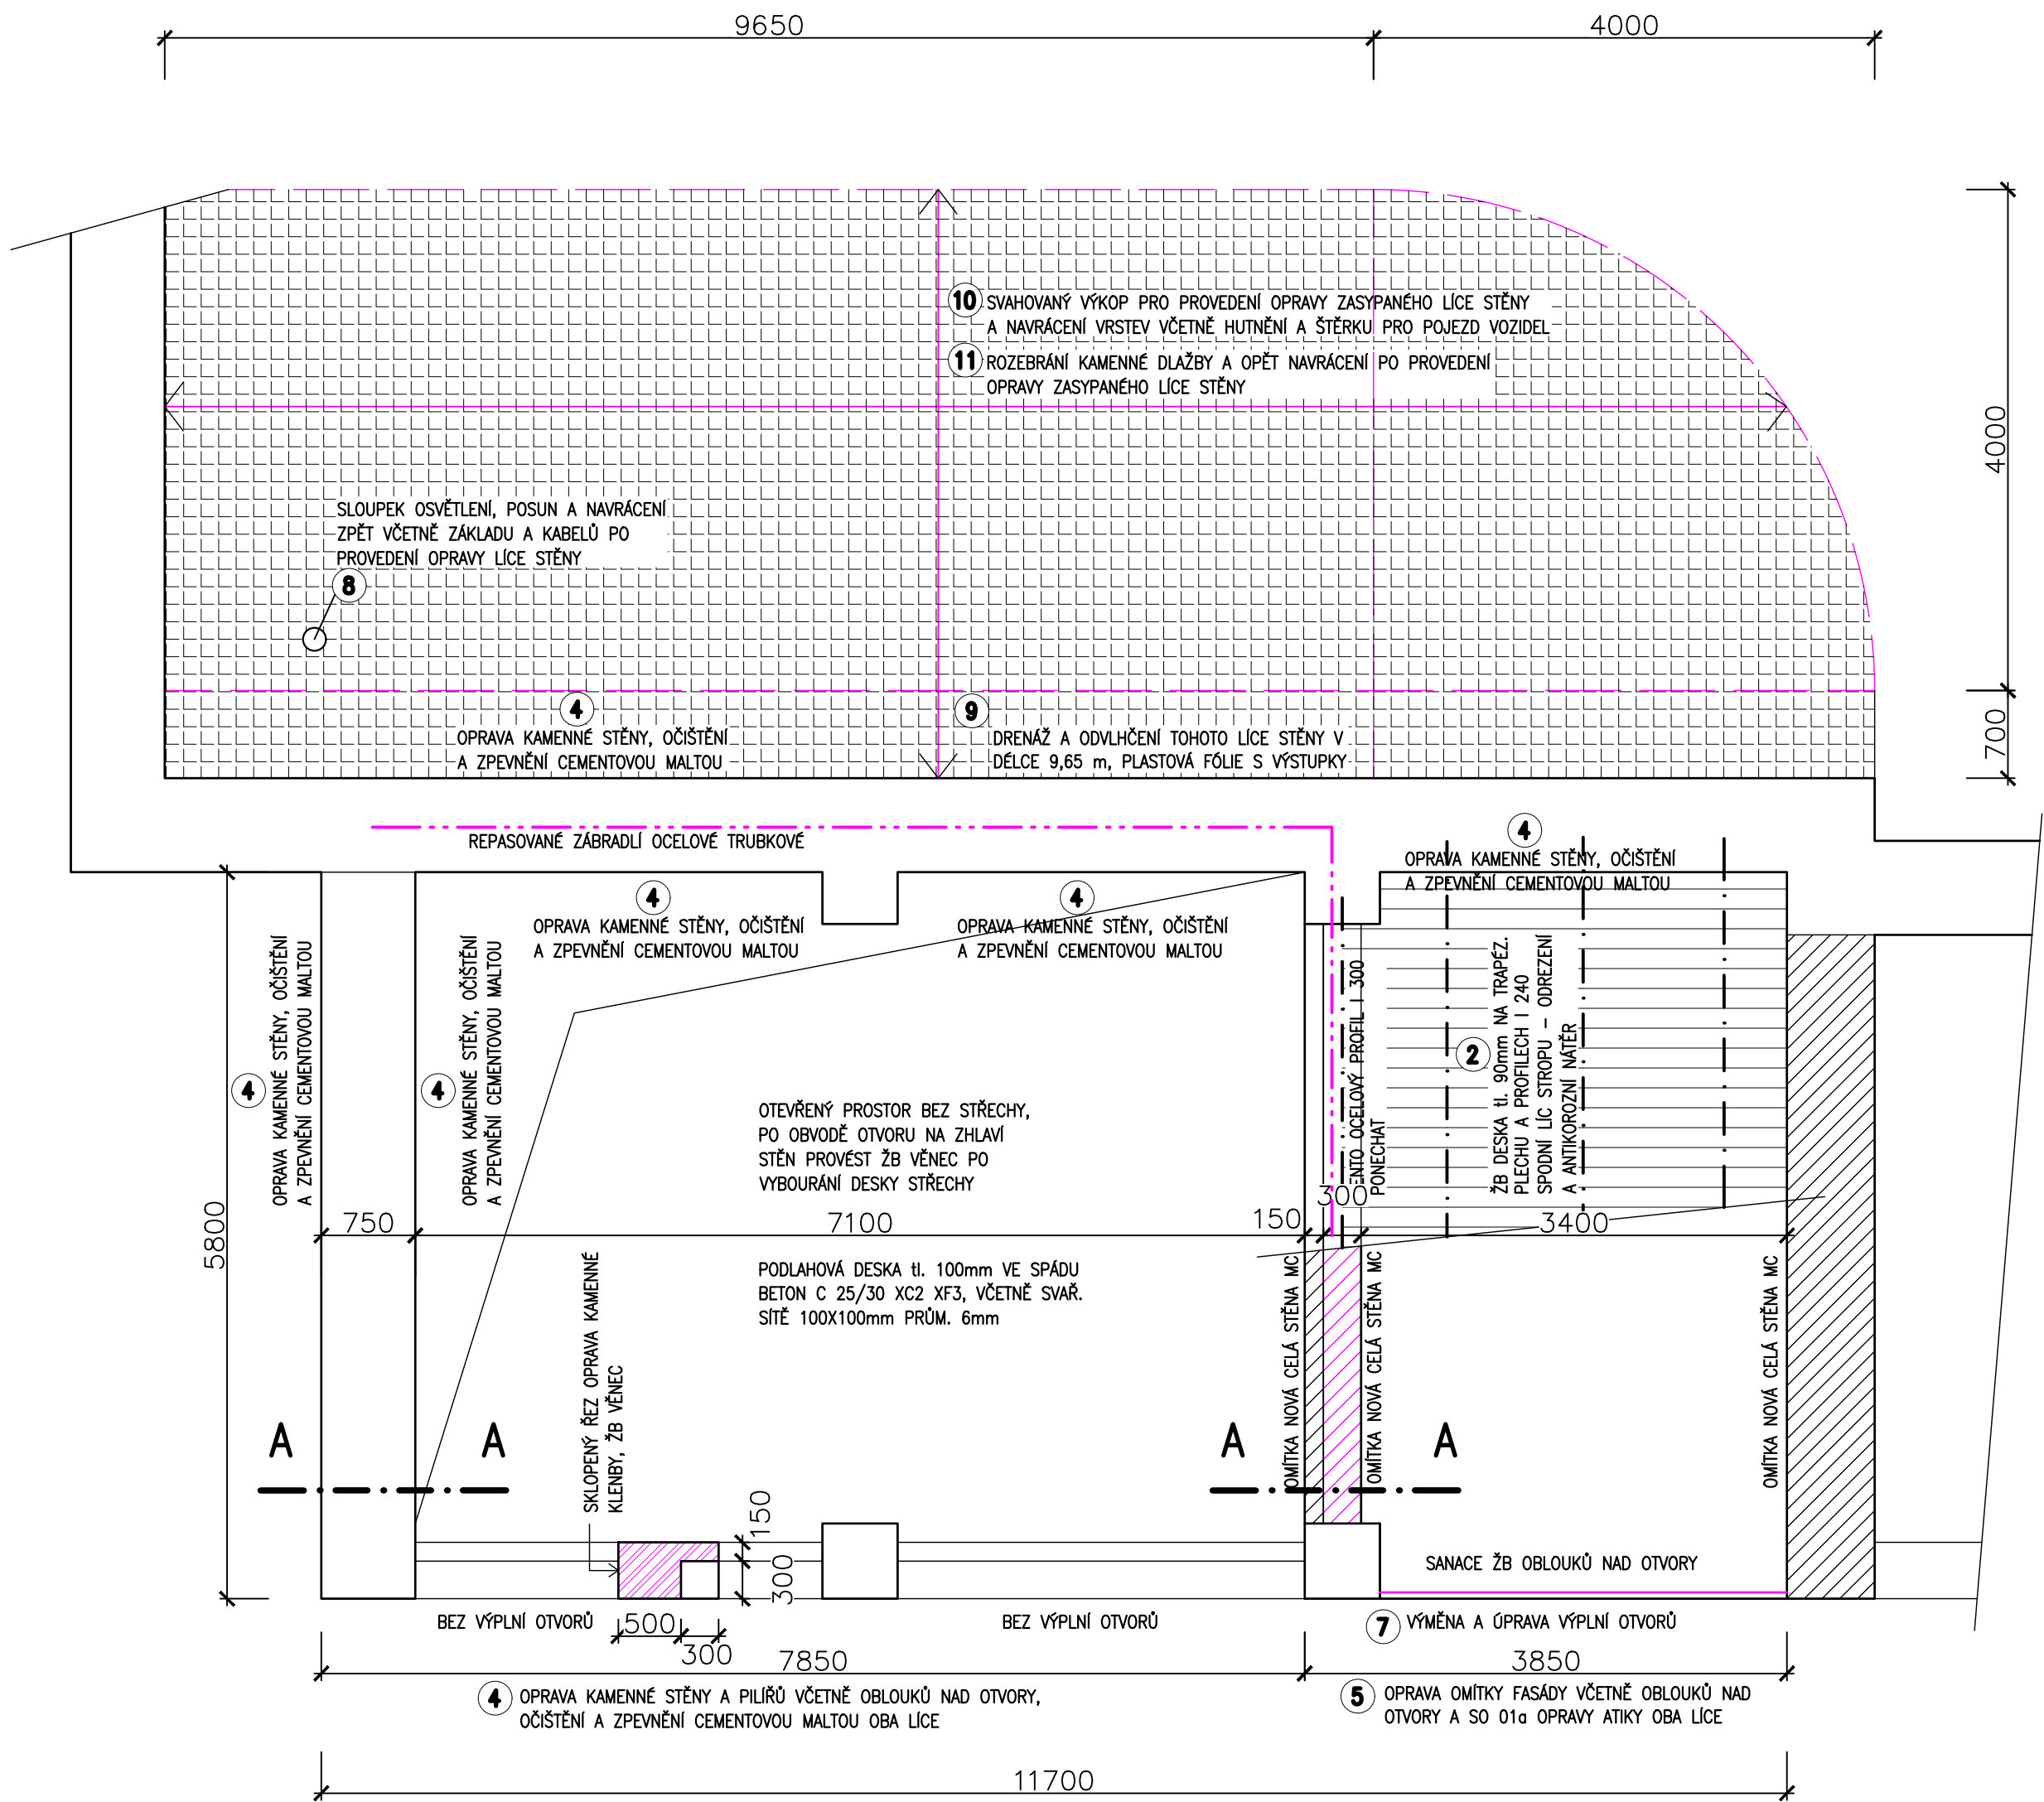

SO 01 – OBJEKT BÝVALÉHO MEDVĚDINCE

ŘEZ A – A

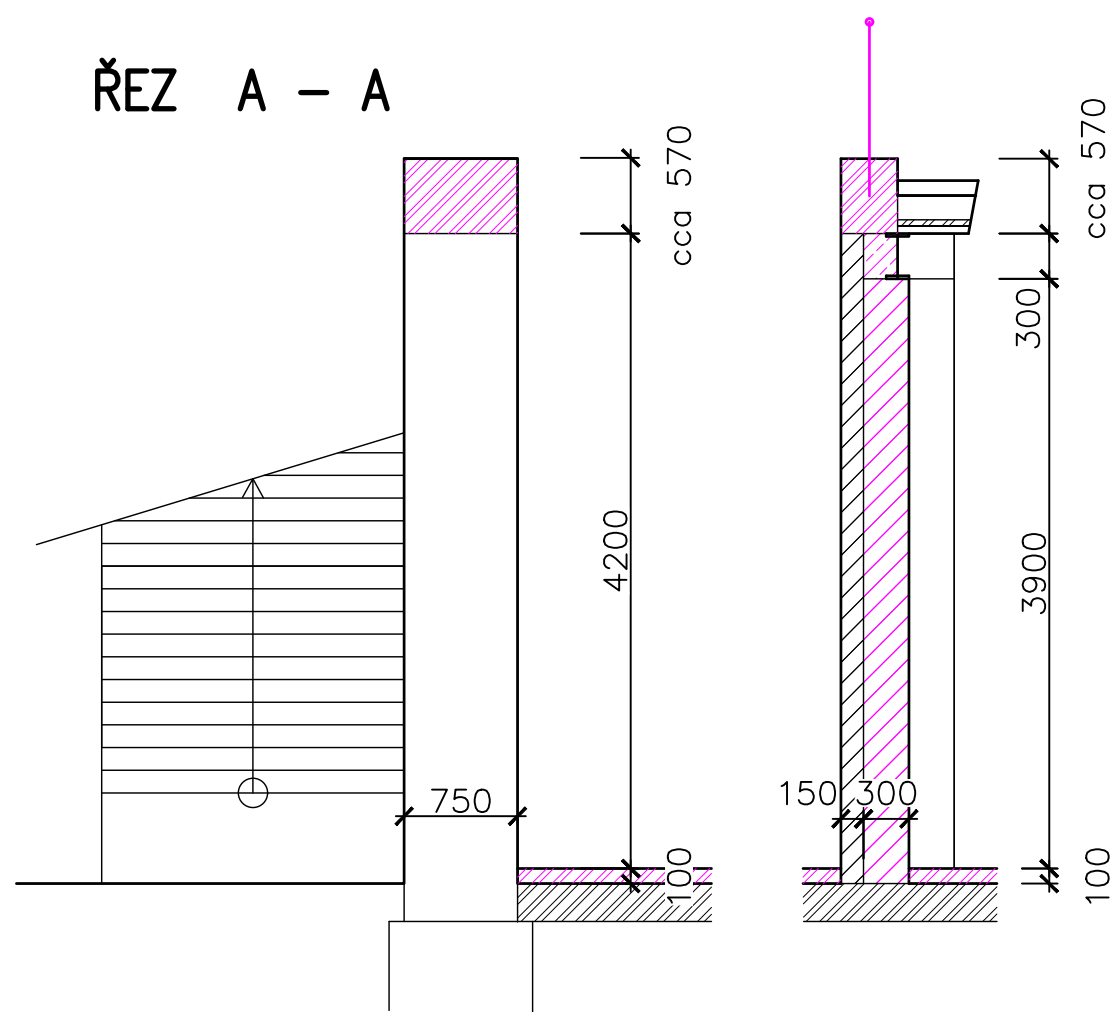

POZNÁMKA:

PO VYBOURÁNÍ ŽB KONSTRUKCE STŘECHY JE TŘEBA ZMĚŘIT SKUTEČNÝ ROZMĚR ZHLAVÍ STĚN A ŠÍRKU VĚNCŮ PŘÍZPUSOBIT, VÝŠKU VĚNCŮ JE TŘEBA PŘÍZPUSOBIT VÝŠCE TRAFOSTANICE TAK, ABY ZÁBRADLÍ BYLO NA STEJNÉ VÝŠCE.

PARÉ Č:

PROJEKTANT	ING. HRABĚ	DATUM	4/ 2022
OBJEDNATEL	STATUT. MĚSTO DĚČÍN, MM DĚČÍN, OR	OKRES	Děčín
AKCE:		ČÍSLO ZAKÁZKY	2021-0410
		STUPEŇ	PD
		FORMAT	4A4
		MĚŘÍTKO	1:50
		ARCHIVNÍ ČÍSLO	2022/05/03
ČÁST STAVBY	MEDVĚDINEC	SO	SO 01
PRÍLOHA:	NOVÝ STAV	ČÍSLO PRÍLOHY	03

Tato dokumentace včetně všech příloh (s výjimkou dat poskytnutých objednatelem) je duševním vlastnictvím řešitele zakázky. Objednatel této dokumentace je oprávněn ji využít k účelům vyplvajícím z uzavřené smlouvy bez jakéhokoli omezení. Jiné osoby (jak fyzické, tak právnické) nejsou bez předchozího výslovného souhlasu objednatele oprávněny tuto dokumentaci ani její části jakkoli využívat, kopírovat (ani jiným způsobem rozmnožovat) nebo zpřístupnit dalším osobám.