


	KN - hranice parcel
	KN - vnitřní kresba parcel
	Zaměření polohopisu a výškopisu
	Osa komunikace
	Navržené hrany
	Vozovka - celá konstrukce
	Stávající vozovka
	Nezpevněná krajnice - hrubé drcené kamenivo
	Pojízdné plochy - betonová dlažba tl.8 cm
	Nezpevněná krajnice - zatravnění

	Podzemní metalické vedení, CETIN a.s.
	Nezaměřeny průběh metalického kabelu, CETIN a.s.
	Nadzemní elektrické vedení NN do 1 kV, ČEZ Distribuce a.s.
	Podzemní elektrické vedení NN do 1 kV, ČEZ Distribuce a.s.
	Plynovodní potrubí NTL, GasNet, s.r.o.
	Kanalizační řad, SČVK a.s.
	Vodovodní řad, SČVK a.s.
	Vodovodní řad - přípojka, SČVK a.s.

Upozornění:
 Zákresy podzemních zařízení (sítí) neslouží jako vytyčovací výkres.
 Jedná se o orientační zákres stávajících IS, před zahájením stavebních prací je nutné vytyčení příslušnými správci (dle platných předpisů) a viditelné vyznačení v terénu.

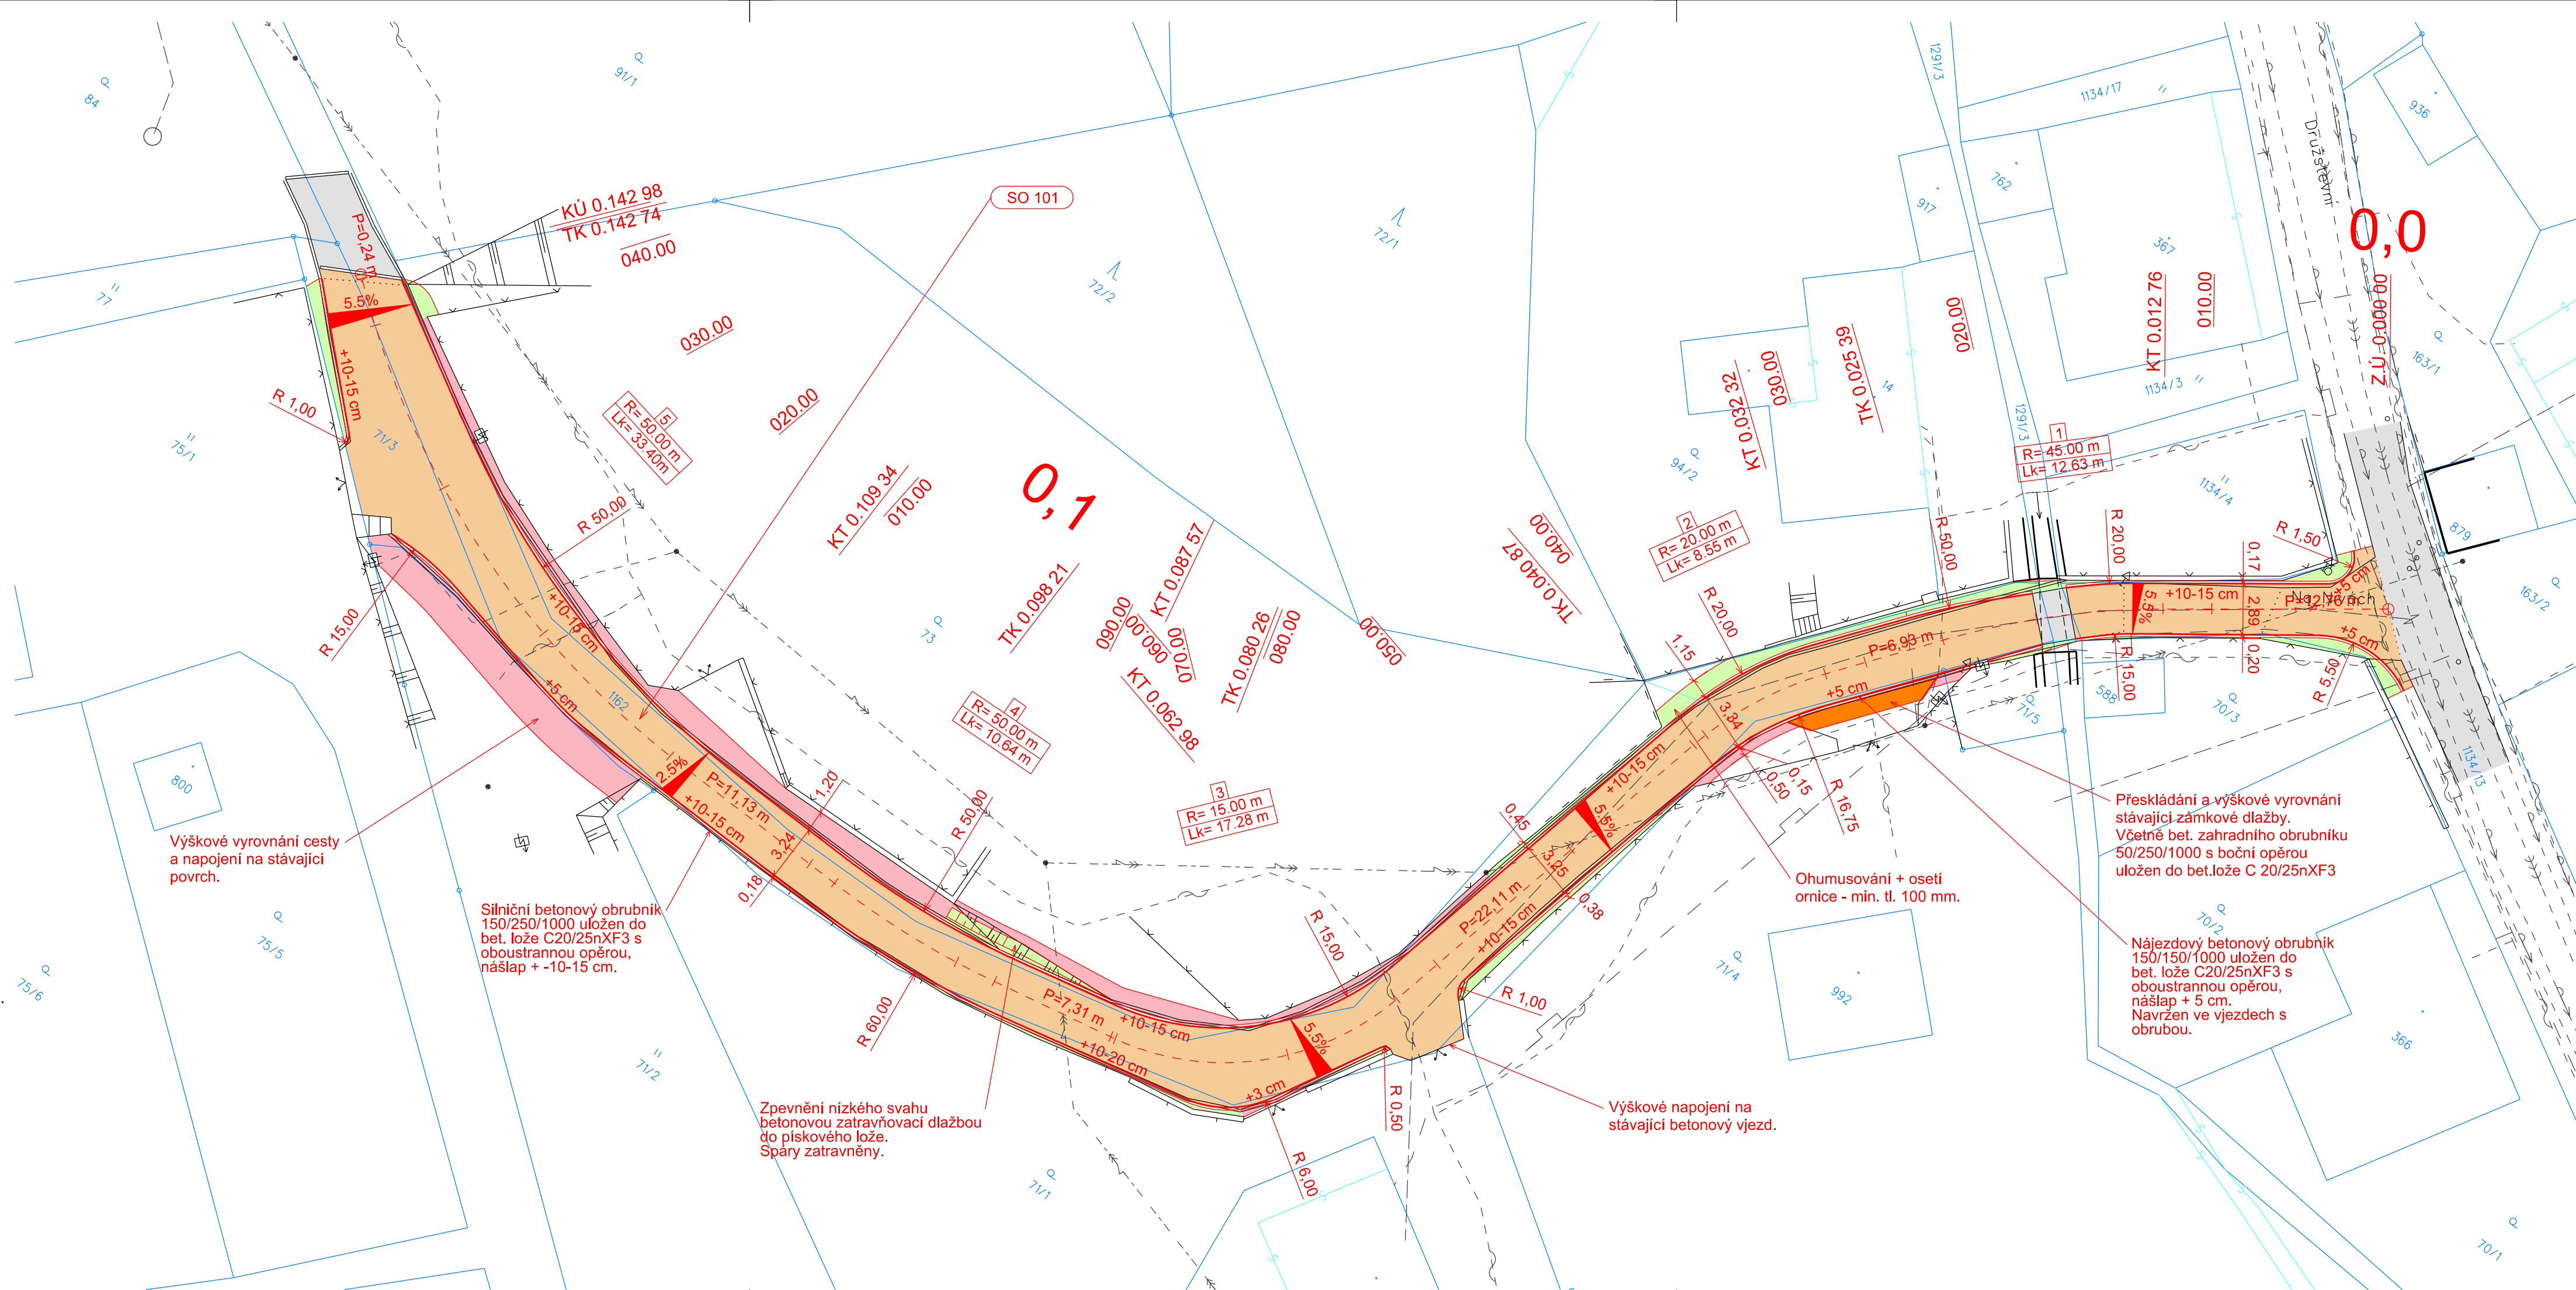








INVESTOR

STATUTÁRNÍ MĚSTO DĚČÍN

MAGISTRÁT MĚSTA DĚČÍN

Mírové náměstí 1175/5, 405 38 Děčín



STAVBA OPRAVA MK NA p.p.č.1162, K.Ú. BĚLÁ U DĚČINA PO PŘÍVALOVÉM DEŠTI 17.7.2021			 S.A.W. CONSULTING s.r.o.																						
Prášná 2324, 407 47 Varnsdorf středisko UL: Božtěšická 216/34, 400 01 Ústí n. L. web: www.sawconsulting.cz e-mail: info@sawconsulting.cz																									
VYPRACOVAL	ZODPOVĚDNÝ PROJEKTANT	TECHNICKÁ KONTROLA	<table border="1" style="width: 100%; border-collapse: collapse;"> <tr> <td style="width: 50%; padding: 5px;">INVESTOR</td> <td style="width: 50%; padding: 5px;">STAT. MĚSTO DĚČÍN</td> </tr> <tr> <td style="padding: 5px;">ING. DÁŠA ŠTARMANOVÁ</td> <td style="padding: 5px;">ING. JIŘÍ HENYCH</td> </tr> <tr> <td style="padding: 5px;"></td> <td style="padding: 5px;"></td> </tr> <tr> <td style="padding: 5px;">ZAKÁZKOVÉ ČÍSLO</td> <td style="padding: 5px;">DATUM</td> </tr> <tr> <td style="padding: 5px;"></td> <td style="padding: 5px;">11/2021</td> </tr> <tr> <td style="padding: 5px;">STUPEŇ</td> <td style="padding: 5px;">DUSP/PDPS</td> </tr> <tr> <td style="padding: 5px;"></td> <td style="padding: 5px;">1:250</td> </tr> <tr> <td style="padding: 5px;">MĚŘÍTKO</td> <td style="padding: 5px;">Č. PŘÍLOHY</td> </tr> <tr> <td style="padding: 5px;"></td> <td style="padding: 5px; text-align: center; font-size: 2em;">1.1.2</td> </tr> <tr> <td style="padding: 5px;">PŘÍLOHA</td> <td style="padding: 5px;">PARÉ</td> </tr> <tr> <td style="padding: 5px;"></td> <td style="padding: 5px;"></td> </tr> </table>	INVESTOR	STAT. MĚSTO DĚČÍN	ING. DÁŠA ŠTARMANOVÁ	ING. JIŘÍ HENYCH			ZAKÁZKOVÉ ČÍSLO	DATUM		11/2021	STUPEŇ	DUSP/PDPS		1:250	MĚŘÍTKO	Č. PŘÍLOHY		1.1.2	PŘÍLOHA	PARÉ		
INVESTOR	STAT. MĚSTO DĚČÍN																								
ING. DÁŠA ŠTARMANOVÁ	ING. JIŘÍ HENYCH																								
																									
ZAKÁZKOVÉ ČÍSLO	DATUM																								
	11/2021																								
STUPEŇ	DUSP/PDPS																								
	1:250																								
MĚŘÍTKO	Č. PŘÍLOHY																								
	1.1.2																								
PŘÍLOHA	PARÉ																								
SITUACE																									