


SEZNAM VYTYČOVANÝCH BODŮ STAVBY				
BOD	X	Y	Z	POZNÁMKA
1	962984.33	750133.70	214.99	OSA_ZÚ_KM 0.000 00
2	962991.75	750144.08	215.30	OSA_KT_KM 0.012 76
3	963000.43	750153.19	216.41	OSA_TK_KM 0.025 39
4	963005.86	750157.50	217.29	OSA_KT_KM 0.032 32
5	963013.48	750161.23	218.62	OSA_TK_KM 0.040 87
6	963034.95	750166.53	222.96	OSA_KT_KM 0.062 98
7	963046.12	750178.46	226.46	OSA_TK_KM 0.080 26
8	963047.40	750185.65	227.89	OSA_KT_KM 0.087 57
9	963048.14	750196.25	229.85	OSA_TK_KM 0.098 21
10	963047.74	750207.37	231.77	OSA_KT_KM 0.109 34
11	963035.88	750237.93	237.56	OSA_TK_KM 0.142 74
12	963035.73	750238.11	237.60	OSA_KÚ_KM 0.142 98
13	962996.00	750147.13	215.69	OBVOD BETONOVÉHO PANELU
14	962997.36	750148.46	215.80	OBVOD BETONOVÉHO PANELU
15	962995.34	750150.60	215.85	OBVOD BETONOVÉHO PANELU
16	962993.95	750149.25	215.76	OBVOD BETONOVÉHO PANELU
17	962986.23	750129.56	-	OBVOD STAVBY
18	962988.45	750130.79	-	OBVOD STAVBY
19	962987.25	750132.95	-	OBVOD STAVBY
20	962989.91	750138.66	-	OBVOD STAVBY
21	962996.11	750147.03	-	OBVOD STAVBY
22	962997.73	750148.19	-	OBVOD STAVBY
23	963000.04	750150.29	-	OBVOD STAVBY
24	963000.58	750150.81	-	OBVOD STAVBY
25	963001.71	750151.11	-	OBVOD STAVBY
26	963003.05	750152.19	-	OBVOD STAVBY
27	963003.84	750152.18	-	OBVOD STAVBY
28	963008.96	750156.29	-	OBVOD STAVBY
29	963009.16	750156.98	-	OBVOD STAVBY
30	963014.71	750159.24	-	OBVOD STAVBY
31	963032.97	750163.63	-	OBVOD STAVBY
32	963034.57	750162.12	-	OBVOD STAVBY
33	963037.32	750163.86	-	OBVOD STAVBY

34	963037.62	750164.89	-	OBVOD STAVBY
35	963037.47	750165.15	-	OBVOD STAVBY
36	963045.41	750169.68	-	OBVOD STAVBY
37	963046.72	750172.26	-	OBVOD STAVBY
38	963047.33	750176.19	-	OBVOD STAVBY
39	963049.63	750187.51	-	OBVOD STAVBY
40	963049.73	750208.63	-	OBVOD STAVBY
41	963051.62	750208.93	-	OBVOD STAVBY
42	963048.53	750227.69	-	OBVOD STAVBY
43	963048.22	750228.40	-	OBVOD STAVBY
44	963047.56	750229.16	-	OBVOD STAVBY
45	963046.66	750228.16	-	OBVOD STAVBY
46	963045.92	750228.70	-	OBVOD STAVBY
47	963046.75	750230.11	-	OBVOD STAVBY
48	963038.21	750240.29	-	OBVOD STAVBY
49	963037.30	750239.90	-	OBVOD STAVBY
50	963036.14	750241.08	-	OBVOD STAVBY
51	963033.98	750236.91	-	OBVOD STAVBY
52	963034.52	750235.96	-	OBVOD STAVBY
53	963035.01	750233.19	-	OBVOD STAVBY
54	963035.49	750233.65	-	OBVOD STAVBY
55	963038.93	750227.54	-	OBVOD STAVBY
56	963039.29	750226.88	-	OBVOD STAVBY
57	963045.17	750211.34	-	OBVOD STAVBY
58	963044.42	750209.79	-	OBVOD STAVBY
59	963045.39	750201.62	-	OBVOD STAVBY
60	963045.15	750190.06	-	OBVOD STAVBY
61	963044.89	750190.07	-	OBVOD STAVBY
62	963043.44	750179.48	-	OBVOD STAVBY
63	963041.14	750173.10	-	OBVOD STAVBY
64	963040.14	750171.91	-	OBVOD STAVBY
65	963032.78	750167.93	-	OBVOD STAVBY
66	963013.69	750163.28	-	OBVOD STAVBY
67	963013.18	750164.06	-	OBVOD STAVBY
68	963008.26	750162.42	-	OBVOD STAVBY
69	962995.41	750151.87	-	OBVOD STAVBY
70	962986.51	750139.52	-	OBVOD STAVBY
71	962983.83	750137.53	-	OBVOD STAVBY
72	962983.55	750137.87	-	OBVOD STAVBY
73	962981.16	750135.87	-	OBVOD STAVBY

	KN - hranice parcel
	KN - vnitřní kresba parcel
	Zaměření polohopisu a výškopisu
	Osa komunikace
	Návrh (hrany)
	Obvod stavby

XY_{vy} Označení vytyčovaného bodu

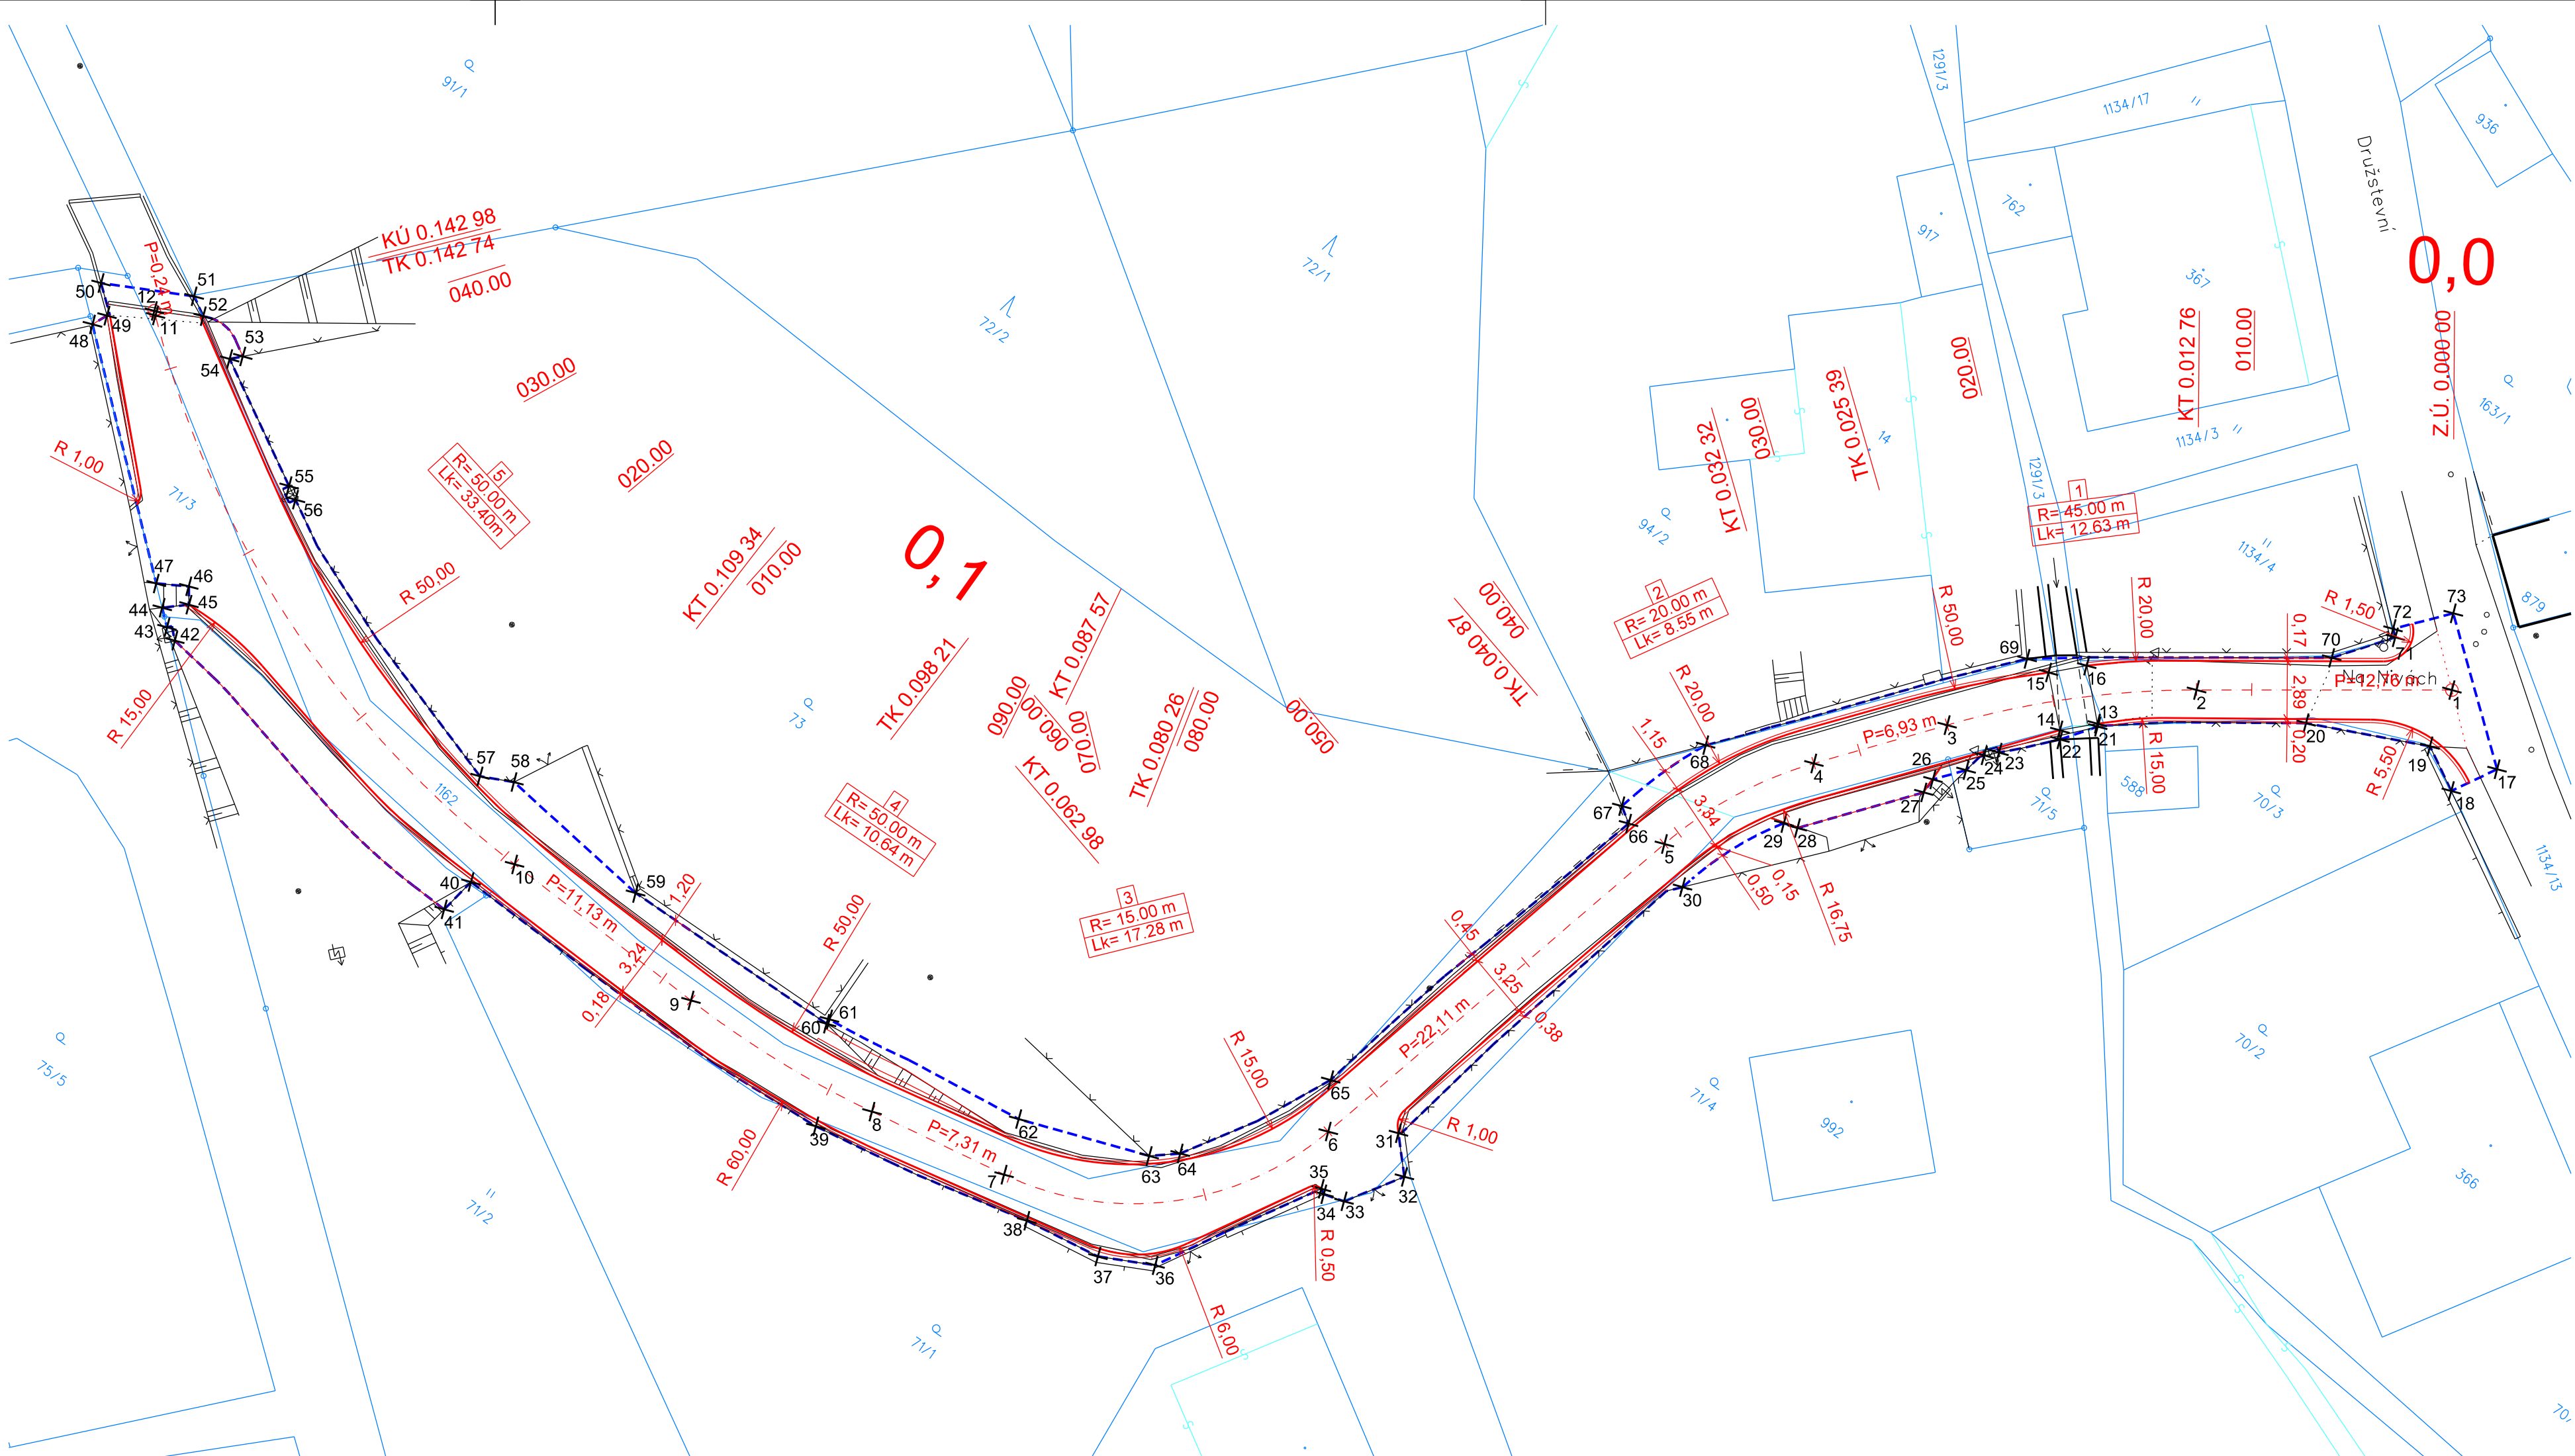

SOUŘADNICOVÝ SYSTÉM S-JTSK
VÝŠKOVÝ SYSTÉM Bpv

INVESTOR

STATUTÁRNÍ MĚSTO DĚČÍN
MAGISTRÁT MĚSTA DĚČÍN
 Mírové náměstí 1175/5, 405 38 Děčín






OPRAVA MK NA p.p.č.1162,
K.Ú. BĚLÁ U DĚČINA
PO PŘÍVALOVÉM DEŠTI 17.7.2021



S.A.W. CONSULTING s.r.o.

Prašná 2324, 407 47 Varnsdorf
středisko UL: Božtěšická 216/34, 400 01 Ústí n. L.

VYPRACOVAL	ZODPOVĚDNÝ PROJEKTANT	TECHNICKÁ KONTROLA	INVESTOR	STAT. MĚSTO DĚČÍN
ING. DAŠA ŠTARMANOVÁ	ING. JIŘÍ HENYCH	ING. HELENA HLUBUČKOVÁ	ZAKÁZKOVÉ ČÍSLO	2021-037
			DATUM	11/2021
PŘÍLOHA			STUPĚN	DUSP/PDPS
			MĚŘÍTKO	1:250
VYTYČOVACÍ VÝKRES STAVBY			Č. PŘÍLOHY	PARÉ
			H.3	