


VYTYČOVACÍ VÝKRES
M 1:250

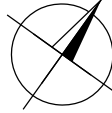


SEZNAM VYTYČOVANÝCH BODŮ SO 101 - Oprava komunikace				
BOD	X	Y	Z	POZNÁMKA
1	962984.33	750133.70	214.99	OSA_ZÚ_KM 0.000 00
2	962991.31	750141.01	215.08	HRANA_VLEVO_KM 0.010 00
3	962990.14	750141.83	215.16	OSA_KM 0.010 00
4	962988.96	750142.67	215.24	HRANA_VPRAVO_KM 0.010 00
5	962997.36	750148.46	215.81	HRANA_VLEVO_KM 0.020 00
6	962996.38	750149.57	215.84	OSA_KM 0.020 00
7	962995.41	750150.67	215.86	HRANA_VPRAVO_KM 0.020 00
8	963005.09	750154.66	216.88	HRANA_VLEVO_KM 0.030 00
9	963004.01	750156.03	216.98	OSA_KM 0.030 00
10	963002.92	750157.40	217.08	HRANA_VPRAVO_KM 0.030 00
11	963013.11	750159.50	218.39	HRANA_VLEVO_KM 0.040 00
12	963012.62	750161.00	218.48	OSA_KM 0.040 00
13	963012.09	750162.61	218.57	HRANA_VPRAVO_KM 0.040 00
14	963022.72	750161.84	220.25	HRANA_VLEVO_KM 0.050 00
15	963022.33	750163.41	220.34	OSA_KM 0.050 00
16	963021.94	750164.99	220.43	HRANA_VPRAVO_KM 0.050 00
17	963032.48	750163.99	222.36	HRANA_VLEVO_KM 0.060 00
18	963032.04	750165.81	222.36	OSA_KM 0.060 00
19	963031.66	750167.34	222.36	HRANA_VPRAVO_KM 0.060 00
20	963042.33	750168.29	224.49	HRANA_VLEVO_KM 0.070 00
21	963041.11	750169.71	224.39	OSA_KM 0.070 00
22	963039.85	750171.18	224.28	HRANA_VPRAVO_KM 0.070 00
23	963047.49	750177.82	226.49	HRANA_VLEVO_KM 0.080 00
24	963046.07	750178.18	226.41	OSA_KM 0.080 00
25	963044.35	750178.62	226.31	HRANA_VPRAVO_KM 0.080 00
26	963049.37	750187.77	228.44	HRANA_VLEVO_KM 0.090 00
27	963047.77	750188.03	228.35	OSA_KM 0.090 00
28	963046.19	750188.29	228.26	HRANA_VPRAVO_KM 0.090 00
29	963049.81	750198.02	230.20	HRANA_VLEVO_KM 0.100 00
30	963048.08	750198.02	230.16	OSA_KM 0.100 00
31	963046.57	750198.02	230.12	HRANA_VPRAVO_KM 0.100 00
32	963049.49	750208.20	231.94	HRANA_VLEVO_KM 0.110 00
33	963047.71	750208.01	231.89	OSA_KM 0.110 00
34	963046.12	750207.84	231.85	HRANA_VPRAVO_KM 0.110 00
35	963048.21	750218.39	233.67	HRANA_VLEVO_KM 0.120 00
36	963046.23	750217.88	233.62	OSA_KM 0.120 00
37	963044.15	750217.35	233.57	HRANA_VPRAVO_KM 0.120 00
38	963045.97	750228.78	235.44	HRANA_VLEVO_KM 0.130 00
39	963042.82	750227.26	235.35	OSA_KM 0.130 00
40	963040.47	750226.13	235.28	HRANA_VPRAVO_KM 0.130 00
41	963039.62	750237.31	237.22	HRANA_VLEVO_KM 0.140 00
42	963037.61	750235.78	237.08	OSA_KM 0.140 00
43	963035.67	750234.31	236.94	HRANA_VPRAVO_KM 0.140 00
44	963035.73	750238.11	237.60	OSA_KÚ_KM 0.142 98

Poznámka:
Souřadnice „Z“ podél silničních obrubníků je měřena na asfaltovém krytu.
Výška obrubníku je proměnná - dle vstupů a vjezdů + 3-5 cm, mimo sníženou obrubu +10 -15 cm.

LEGENDA

- KN - hranice parcel
- KN - vnitřní kresba parcel
- Zaměření polohopisu a výškopisu
- Osa komunikace
- Návrh (hrany, obruby, zatravnění)
- XY_{xx}



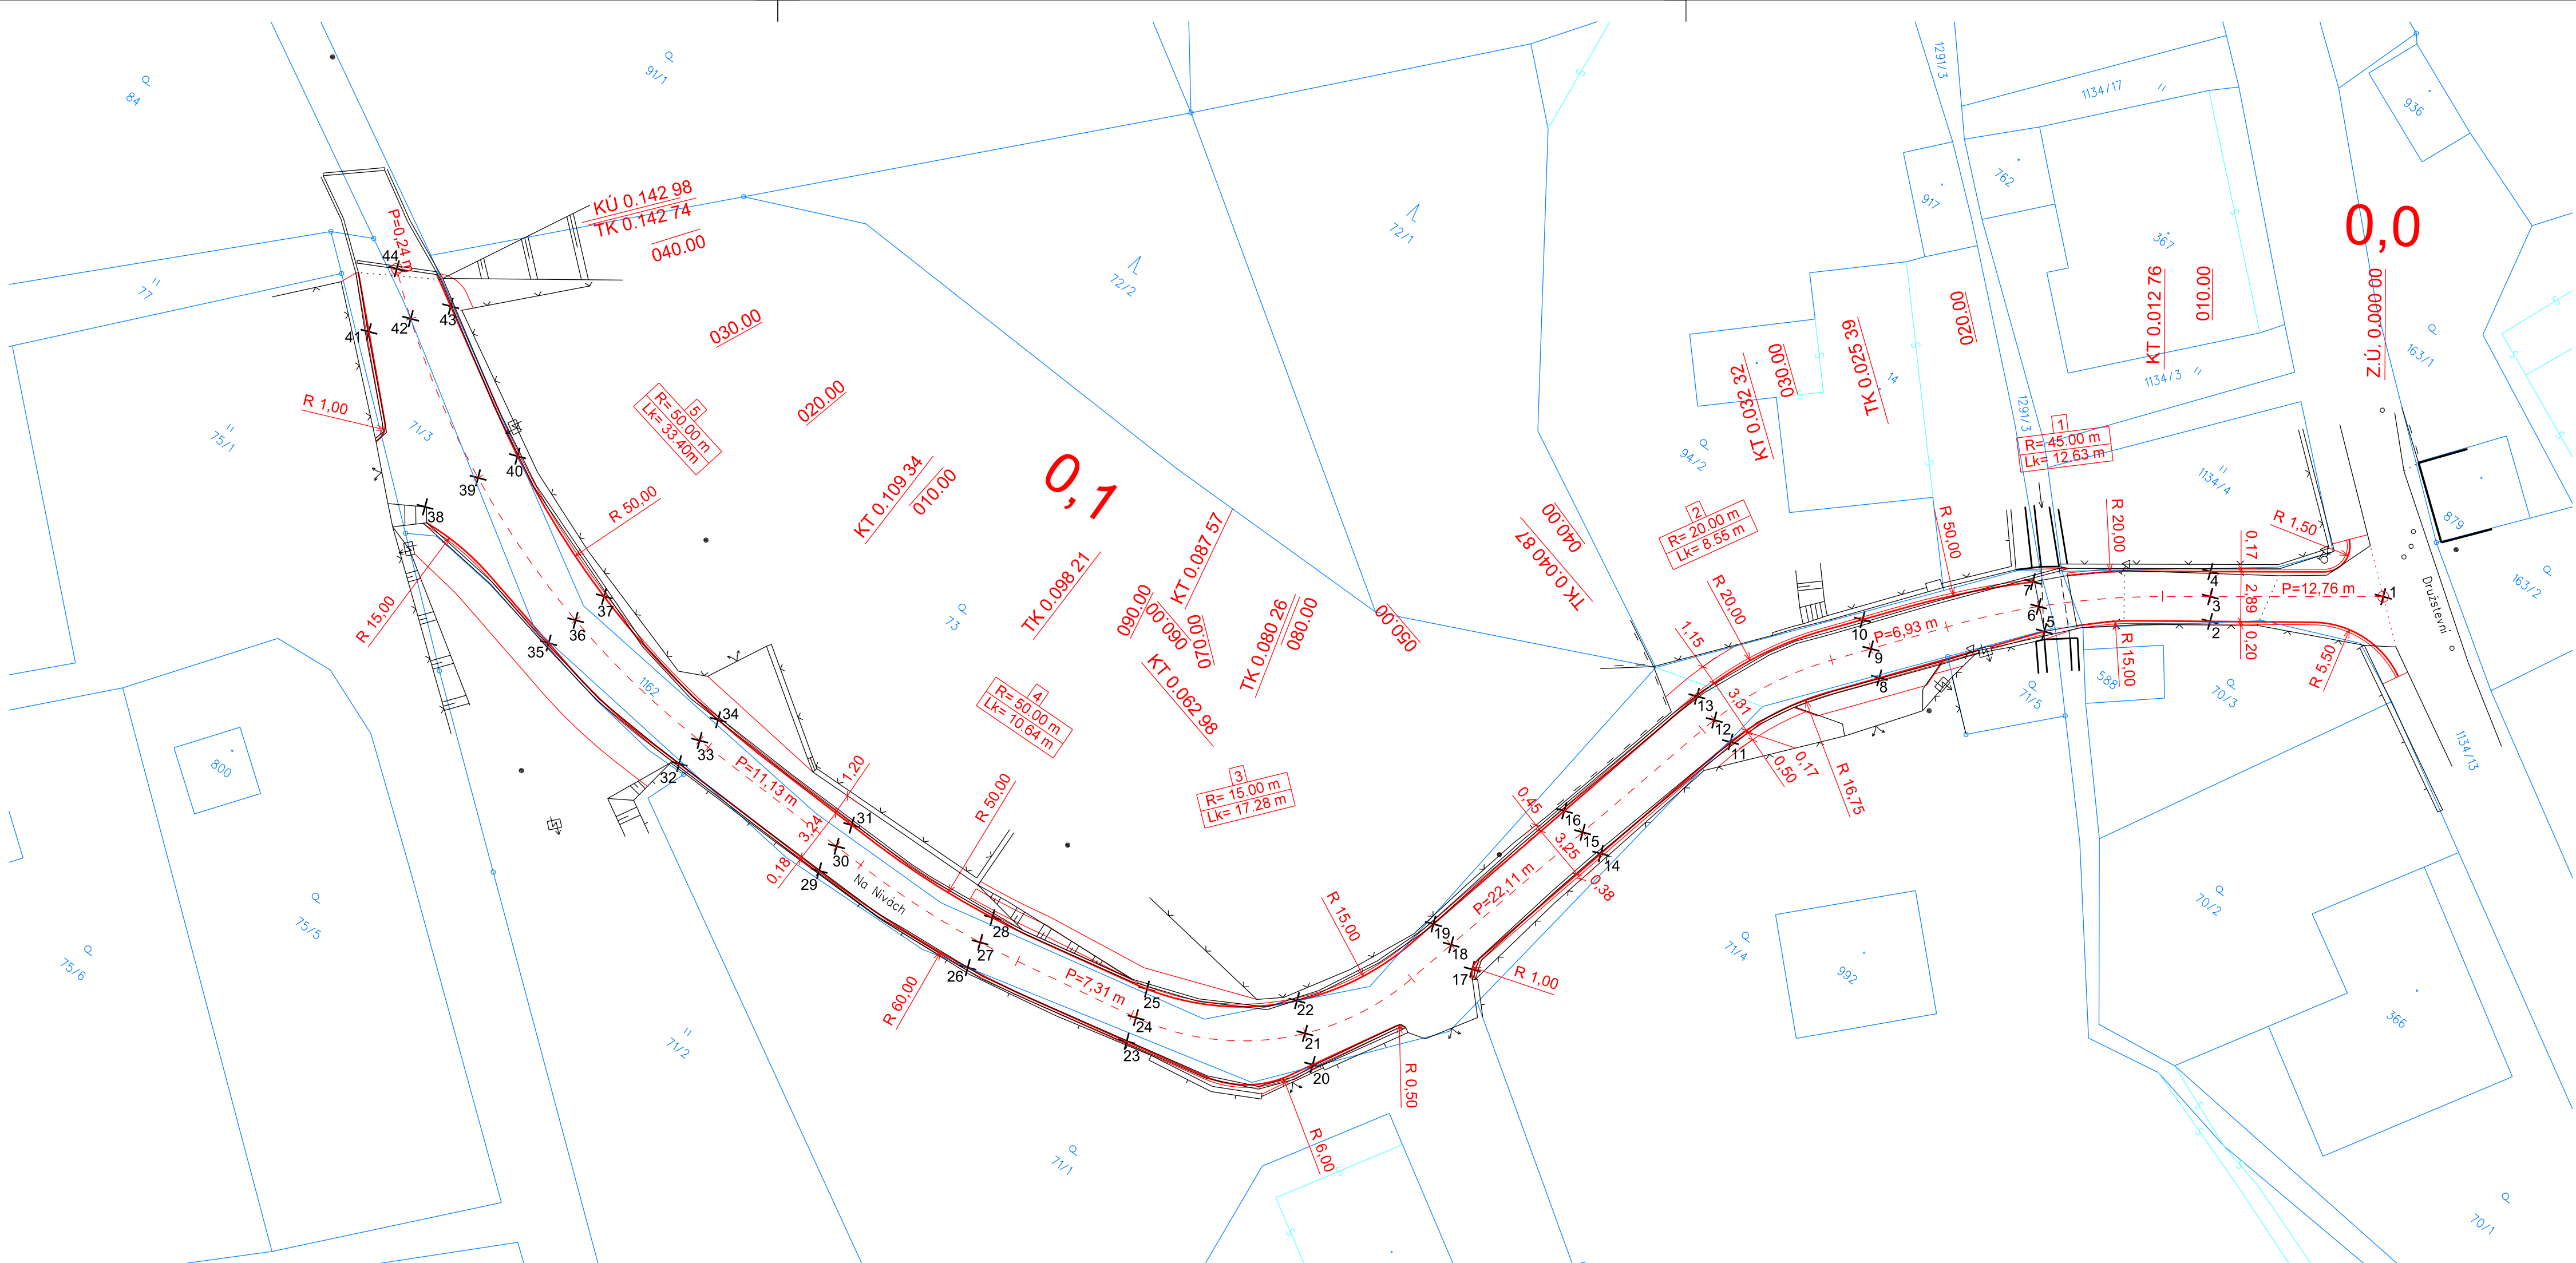

Označení vytyčovaného bodu



VÝŠKOVÝ SYSTÉM BpV

INVESTOR	
STATUTÁRNÍ MĚSTO DĚČÍN MAGISTRÁT MĚSTA DĚČÍN Mírové náměstí 1175/5, 405 38 Děčín	

SO 101	OPRAVA KOMUNIKACE
--------	-------------------

STAVBA			 S.A.W. CONSULTING s.r.o.	
OPRAVA MK NA p.p.č.1162, K.Ú. BĚLÁ U DĚČINA PO PŘÍVALOVÉM DEŠTI 17.7.2021				
Praha 2324, 407 47 Varnsdorf středisko UL: Božetěšická 216/34, 400 01 Ústí n. L. web: www.sawconsulting.cz e-mail: info@sawconsulting.cz				
VYPRACOVAL	ZODPOVĚDNÝ PROJEKTANT	TECHNICKÁ KONTROLA	INVESTOR	STAT. MĚSTO DĚČÍN
ING. DÁŠA ŠTARMANOVÁ	ING. JIŘÍ HENYCH	ING. HELENA HLUBUČKOVÁ	ZAKÁZKOVÉ ČÍSLO	2021-037
			DATUM	11/2021
			STUPEŇ	DUSP/PDPS
			MĚRITKO	1:50
			C. PŘÍLOHY	
PŘÍLOHA			PARÉ	
VYTYČOVACÍ SITUACE			1.1.6	