


PODÉLNÝ PROFIL  
M 1:1000/1:100

OBEC  
KATASTRÁLNÍ ÚZEMÍ:  
KRAJ:  
STAVEBNÍ OBJEKT:


DĚČÍN [562335]
DĚČÍN [624926]
ÚSTECKÝ [CZ042]
OPRAVA MK UL. PURKYŇOVA x U NEMOCNICE

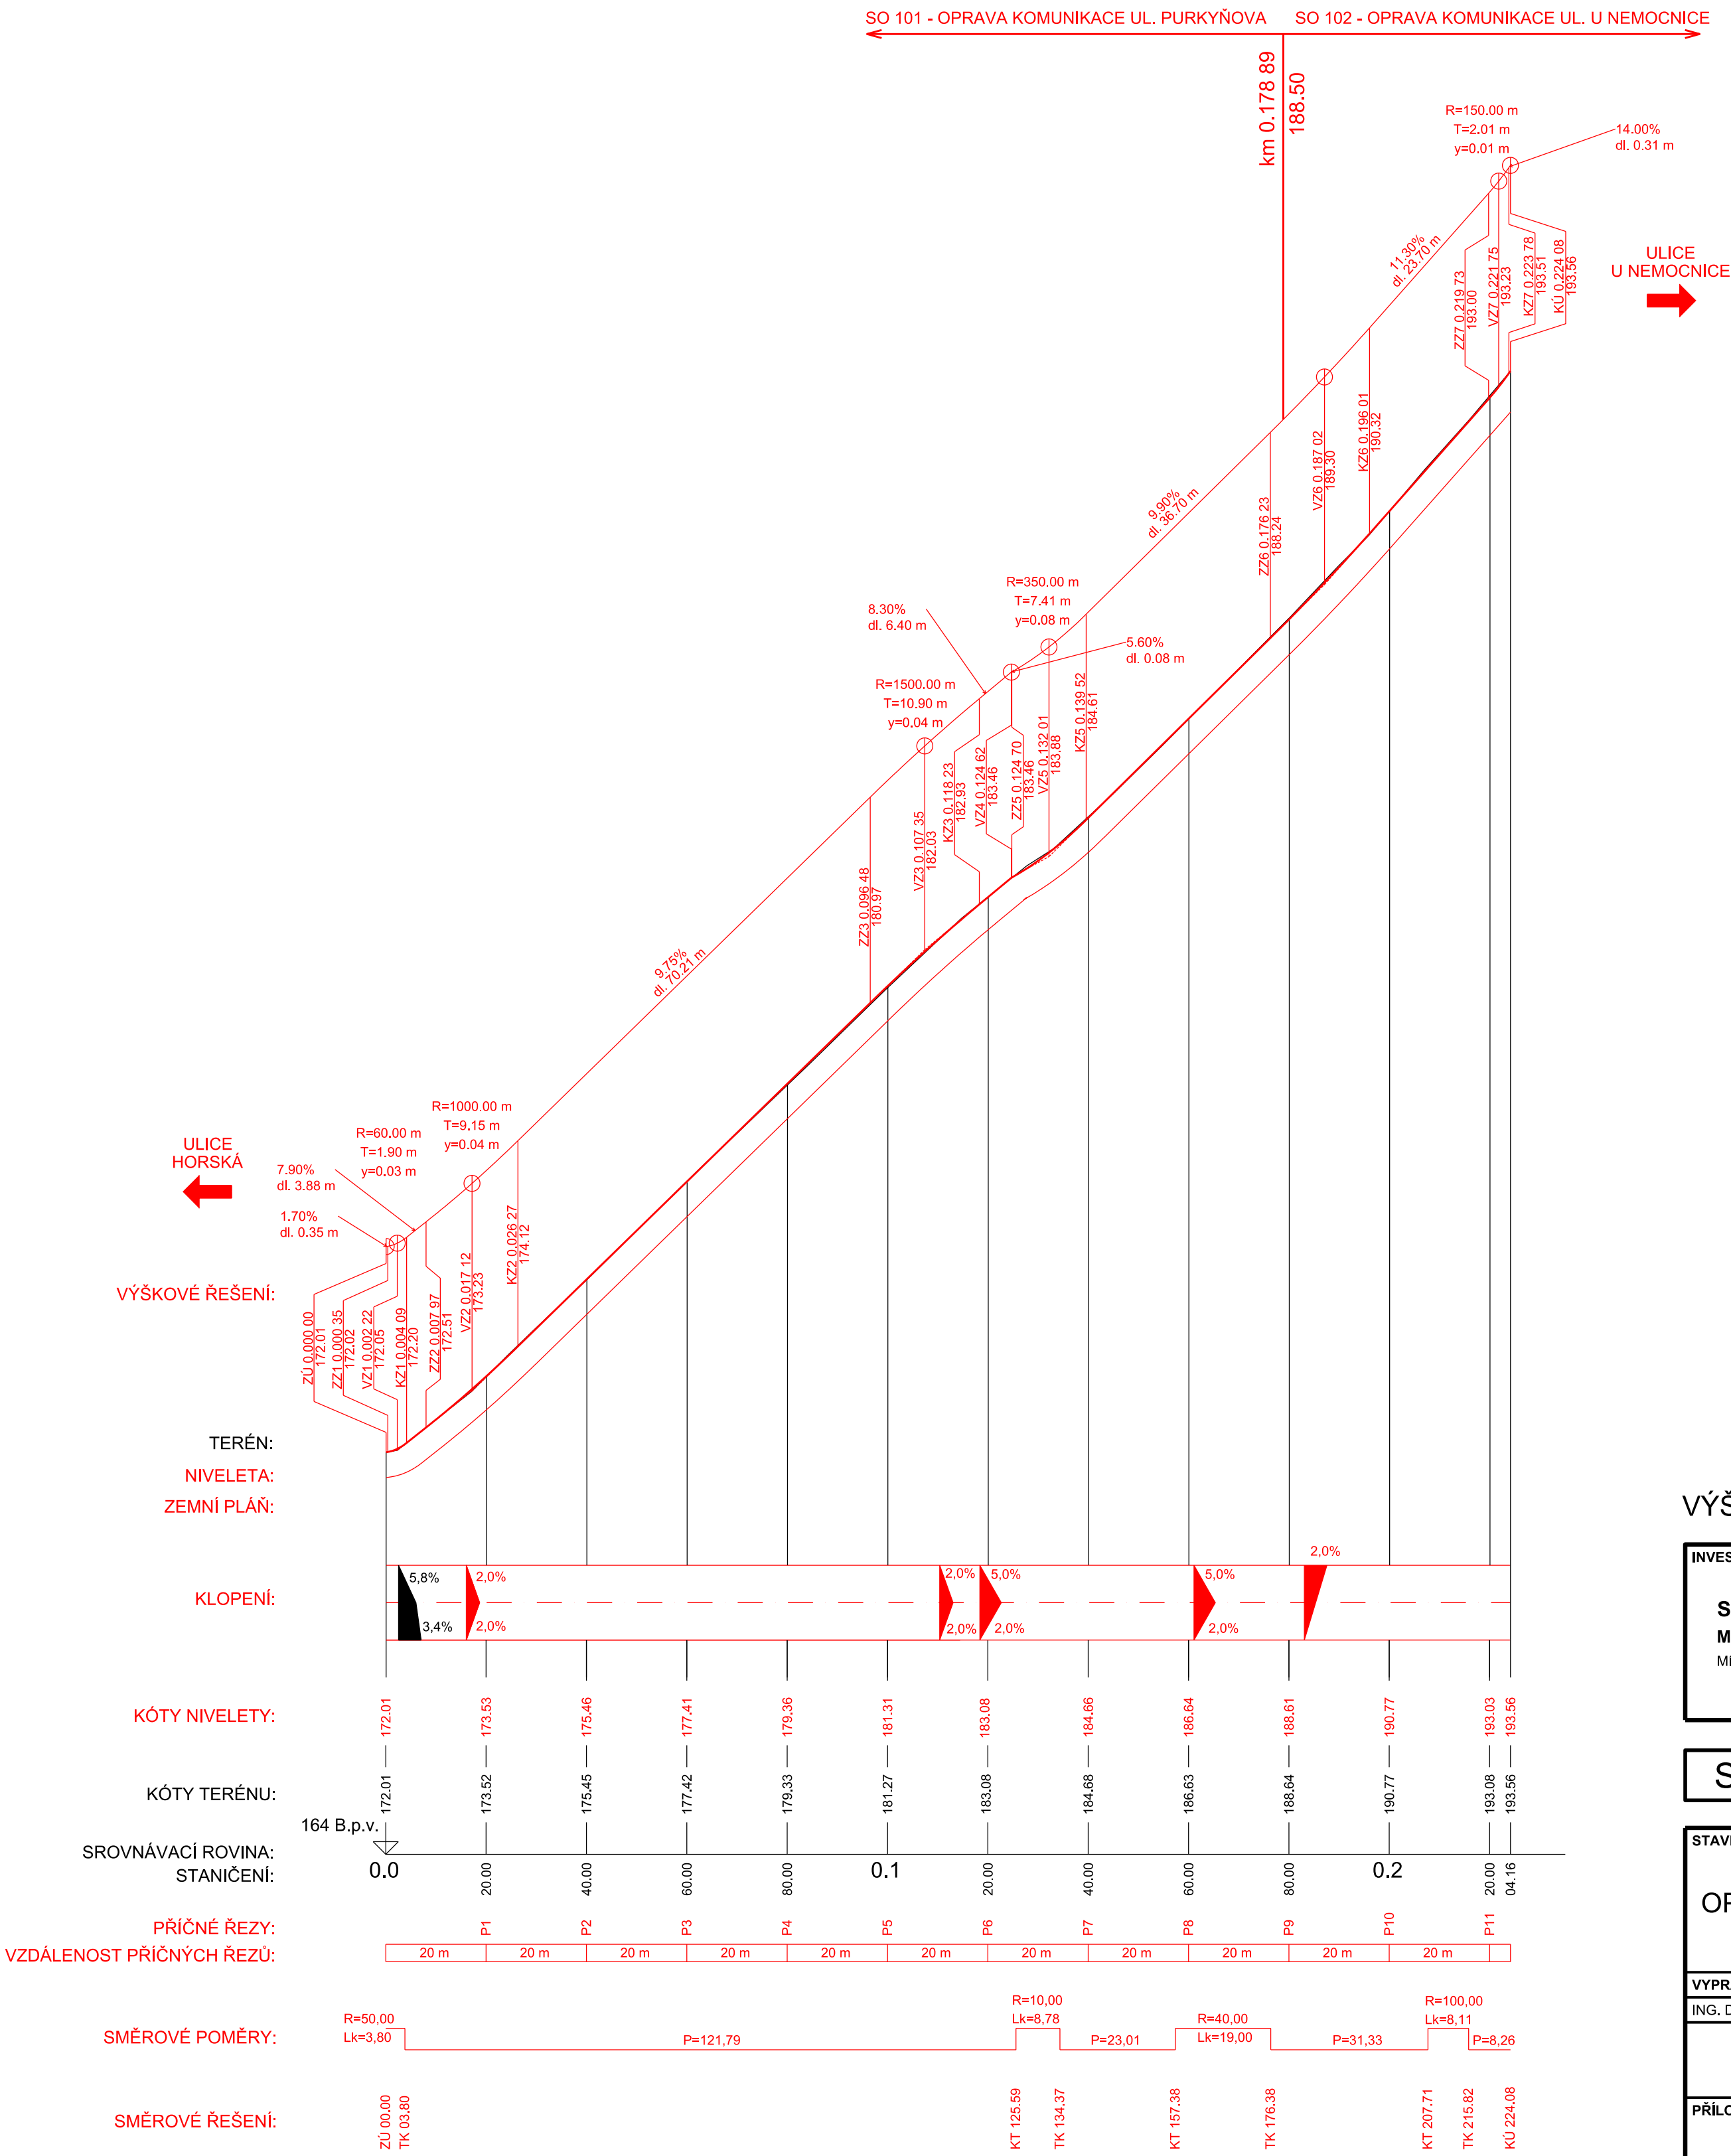

VÝŠKOVÝ SYSTÉM BpV

INVESTOR


STATUTÁRNÍ MĚSTO DĚČÍN  
MAGISTRÁT MĚSTA DĚČÍN  
Mírové náměstí 1175/5, 405 38 Děčín



SO 101      OPRAVA KOMUNIKACE UL. PURKYŇOVA


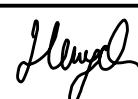
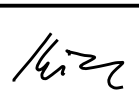
STAVBA

OPRAVA MK UL. PURKYŇOVA x U NEMOCNICE

S.A.W. CONSULTING s.r.o.

Praha 2324, 407 47 Varnsdorf  
středisko UL: Božtěšická 216/34, 400 01 Ústí n. L.  
web: www.sawconsulting.cz  
e-mail: info@sawconsulting.cz

INVESTOR	STAT. MĚSTO DĚČÍN
ZAKÁZKOVÉ ČÍSLO	2020-091
DATUM	08/2021
STUPEŇ	DUSP/PDPS
MĚŘÍTKO	1:250/20
Č. PŘÍLOHY	PARÉ

VYPRACOVAL	ZODPOVĚDNÝ PROJEKTANT	TECHNICKÁ KONTROLA	INVESTOR	STAT. MĚSTO DĚČÍN	
ING. DÁŠA ŠTARMANOVÁ	ING. JIŘÍ HENYCH	ING. FILIP KUČERA	ZAKÁZKOVÉ ČÍSLO	2020-091	
			DATUM	08/2021	
			STUPEŇ	DUSP/PDPS	
			MĚŘÍTKO	1:250/20	
PŘÍLOHA	PODÉLNÝ PROFIL			Č. PŘÍLOHY	PARÉ
				1.1.3	