


LEGENDA

- KN - hranice parcel
- KN - vnitřní kresba parcel
- Zaměření polohopisu a výškopisu
- 923

Parcelní číslo pozemku
- Zaměřená budova, zastávka, vjezd
- 183 98

Zaměřená hodnota

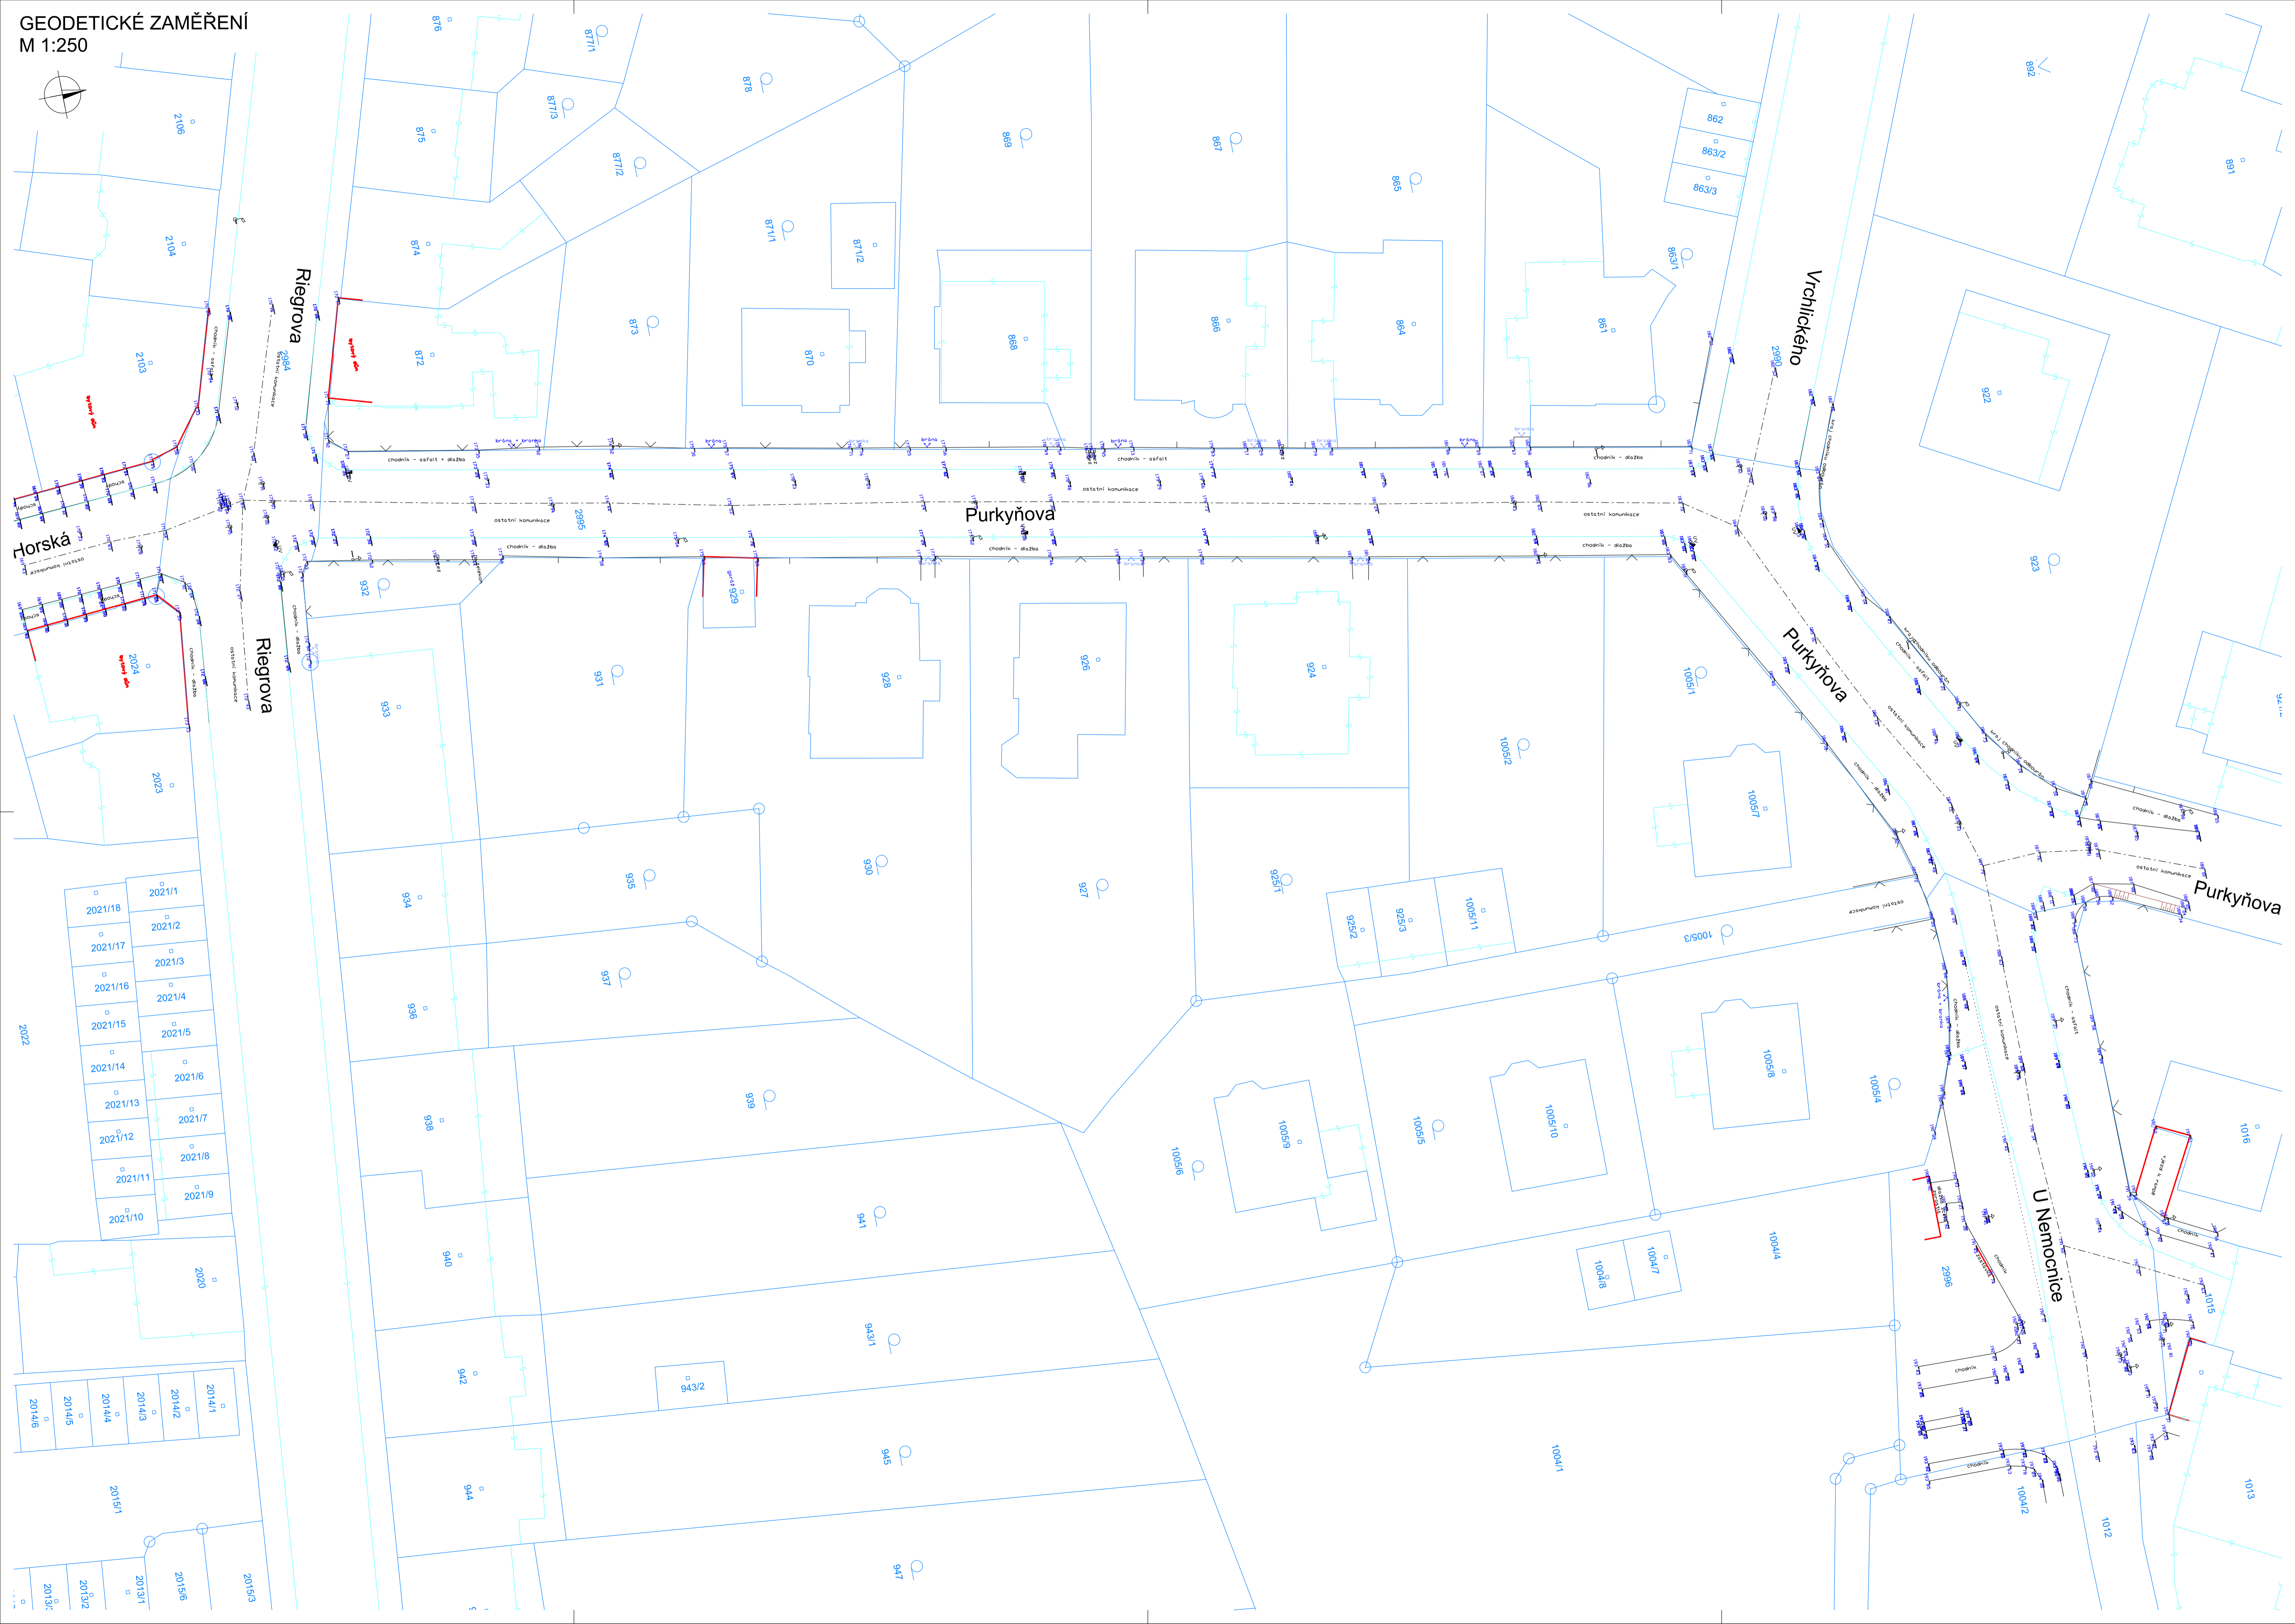

SOUŘADNICOVÝ SYSTÉM S-JTSK  
VÝŠKOVÝ SYSTÉM BpV

INVESTOR

STATUTÁRNÍ MĚSTO DĚČÍN

MAGISTRÁT MĚSTA DĚČÍN

Mírové náměstí 1175/5, 405 38 Děčín

GENERÁLNÍ PROJEKTANT

S.A.W. Consulting s.r.o.

Pražská 2324, Varnsdorf 40747

VEDOUcí STŘEDISKA

JAROSLAV ZAVADIL, DIS.

HLAVNÍ INŽENÝR PROJEKTU

ING. JIŘÍ HENYCH

KONTROLOVAL

ING. FILIP KUČERA

| STAVBA  |                       |                    |                 |                   |
|---|-----------------------|--------------------|-----------------|-------------------|
| OPRAVA MK UL. PURKYŇOVA x U NEMOCNICE                     |                       |                    |                 |                   |
| Geodetická kancelář<br>Tomáš Heteš                        |                       |                    |                 |                   |
| Staráňkova 45d, 407 47 Varnsdorf                          |                       |                    |                 |                   |
| IČ: 26720582    tel. 725 444 002                          |                       |                    |                 |                   |
| e-mail: www.geodetika.cz    e-mail: Tomas.Hetes@seznam.cz |                       |                    |                 |                   |
| VYPRACOVAL  | ZODPOVĚDNÝ PROJEKTANT | TECHNICKÁ KONTROLA | INVESTOR        | STAT. MĚSTO DĚČÍN |
| TOMÁŠ HETĚŠ   | TOMÁŠ HETĚŠ           | TOMÁŠ HETĚŠ        | ZAKÁZKOVÉ ČÍSLO | 2020-091          |
|   |                       |                    | DATUM           | 08/2021           |
|   |                       |                    | STUPEŇ          | DUSP/PPDS         |
|   |                       |                    | MĚŘITKO         | 1:250             |
| PRÍLOHA   |                       |                    | Č. PRÍLOHY      | PARÉ              |
| GEODETICKÉ ZAMĚŘENÍ                                       |                       |                    | H.2             |                   |