
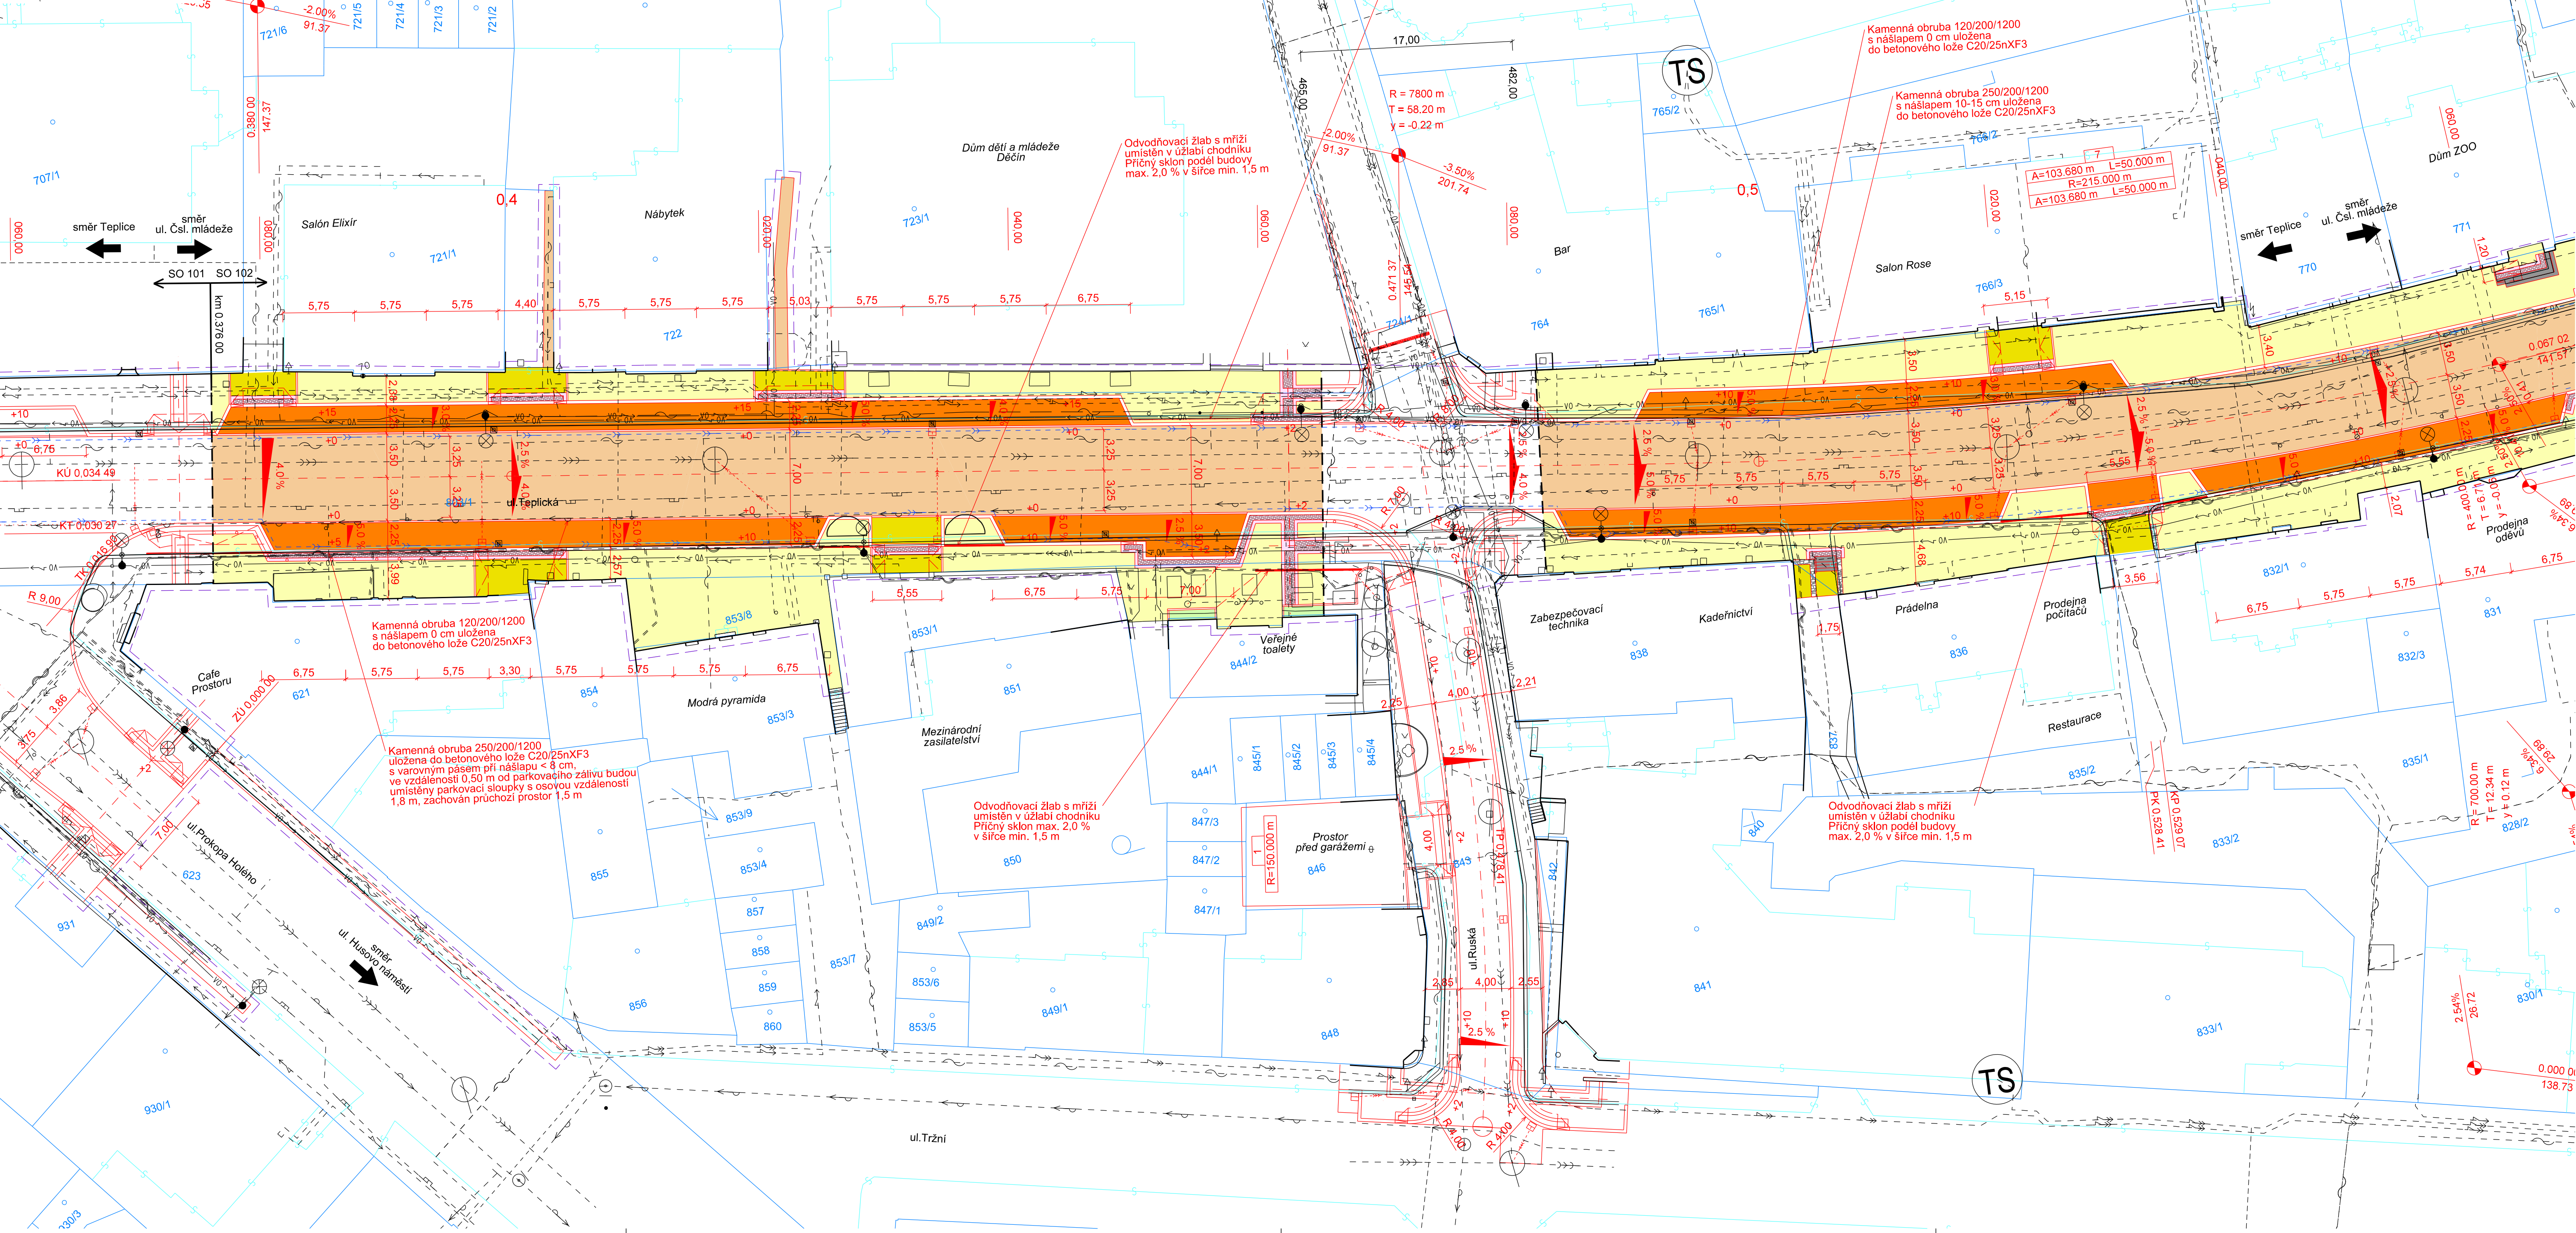


SITUACE - ČÁST 1  
M 1:250

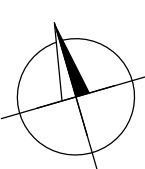


LEGENDA

- KN - hranice katastrálního území
- KN - hranice parcel
- KN - vnitřní kresba parcel
- Zaměření polohopisu a výškopisu
- Parcelní číslo
- Navržené hrany
- Vozovka stávající
- Vozovka - celá konstrukce
- Chodník, kamenná dlažba (mozaika)
- Sjezd, kamenná dlažba (drobná)
- Parkovací stání, kamenná dlažba (drobná)
- Autobusový záliv, kamenná dlažba (velká)
- Opěrná zeď
- Schodiště
- Hladká dlažba
- Reliéfní dlažba
- Kontrastní pás
- Městská zeleň (zatravnění v rovině)
- Nové VDZ

LEGENDA STÁVAJÍCÍCH IS

- Podzemní optické vedení, CETIN, a.s.
- Podzemní metalické vedení, CETIN, a.s.
- Podzemní vedení (nezaměřené), CETIN, a.s.
- Podzemní vedení NN do 1kV, ČEZ Distribuce, a.s.
- Podzemní vedení VN do 35kV, ČEZ Distribuce, a.s.
- Podzemní vedení veřejného osvětlení, Statut. město Děčín
- Plynovod NTL, GridServices, s.r.o.
- Plynovod STL, GridServices, s.r.o.
- Jednotná kanalizace, SčVK, a.s.
- Vodovod, SčVK, a.s.
- Podzemní vedení, Vodafone Czech Republic, a.s.
- Podzemní metalické vedení, Telco Pro Services, a.s.
- Podzemní optické vedení, Telco Pro Services, a.s.

KLAD LISTŮ:

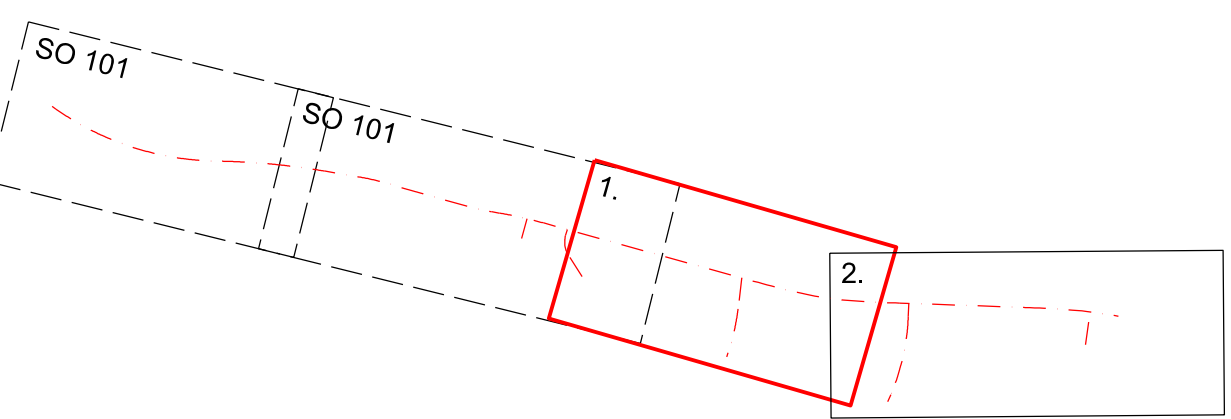

SEZNAM STAVEBNÍCH OBJEKTŮ

- Objekty řady 000 - Objekty přípravy staveniště  
SO 001 Bourání a příprava staveniště
- Objekty řady 100 - Objekty pozemních komunikací  
SO 101 Komunikace ul. Teplická I., od Pivovarské k ul. P. Holého  
SO 102 Komunikace ul. Teplická II., od ul. P. Holého k muzeu  
SO 103 Stavební úprava ulice Ruská  
SO 191 Dopravní značení
- Objekty řady 300 - Vodohospodářské objekty  
SO 301 Výtokové stojany
- Objekty řady 400 - Elektro a sdělovací objekty  
SO 401 Přeložka vedení CETIN  
SO 402 Přeložka vedení UPC  
SO 403 Přeložka vedení TPS  
SO 421.1 Veřejné osvětlení ul. Teplická  
SO 421.2 Datové rozvody ul. Teplická
- Objekty řady 700 - Objekty pozemních staveb  
SO 701 Městský mobiliář
- Objekty řady 800 - Objekty úpravy území  
SO 801 Sadové úpravy
- Objekty řady 900 - Volná řada objektů  
SO 901 Dopravně inženýrské opatření

SOUŘADNICOVÝ SYSTÉM S-JTSK  
VÝŠKOVÝ SYSTÉM BpV

INVESTOR

**STATUTÁRNÍ MĚSTO DĚČÍN**

Magistrát města Děčín  
Mírové náměstí 1175/5  
405 38 Děčín IV

GENERÁLNÍ PROJEKTANT


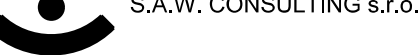



**RE:ARCHITEKTI STUDIO S.R.O.**

Melantrichova 463/15  
110 00 Praha 1 - Staré Město

HLAVNÍ ARCHITEKT PROJEKTU  
ING. ARCH. JIRÍ ZID  
ING. ARCH. JAN VLACH

KONTAKT:  
EMAIL: JIRI.ZID@REARCHITEKTI.CZ  
TELEFON: +420 777 332 204

SO 102 KOMUNIKACE UL. TEPLICKÁ I.,  
OD PIVOVARSKÉ K UL. P. HOLÉHO

STAVBA			 S.A.W. CONSULTING s.r.o.			
OBNOVA HISTORICKÉ ČÁSTI PODMOKEL ETAPA D, UL. TEPLICKÁ						
						
VYPRACOVAL	ZODPOVĚDNÝ PROJEKTANT	TECHNICKÁ KONTROLA	INVESTOR	STAT. MĚSTO DĚČÍN		
ING. JIRÍ HENYCH	ING. JIRÍ HENYCH	ING. HELENA HLUBČUKOVÁ	ZAKÁZKOVÉ ČÍSLO	2018-078		
			DATUM	08/2023		
			STUPĚŇ	PDPS		
			MĚŘÍTKO	1:250		
PŘÍLOHA			ČÁST DOKUM.	Č. PŘÍLOHY		
SITUACE - ČÁST 1			D.1.2	2.1		