


VYTYČOVACÍ SITUACE  
M 1:250

23/2

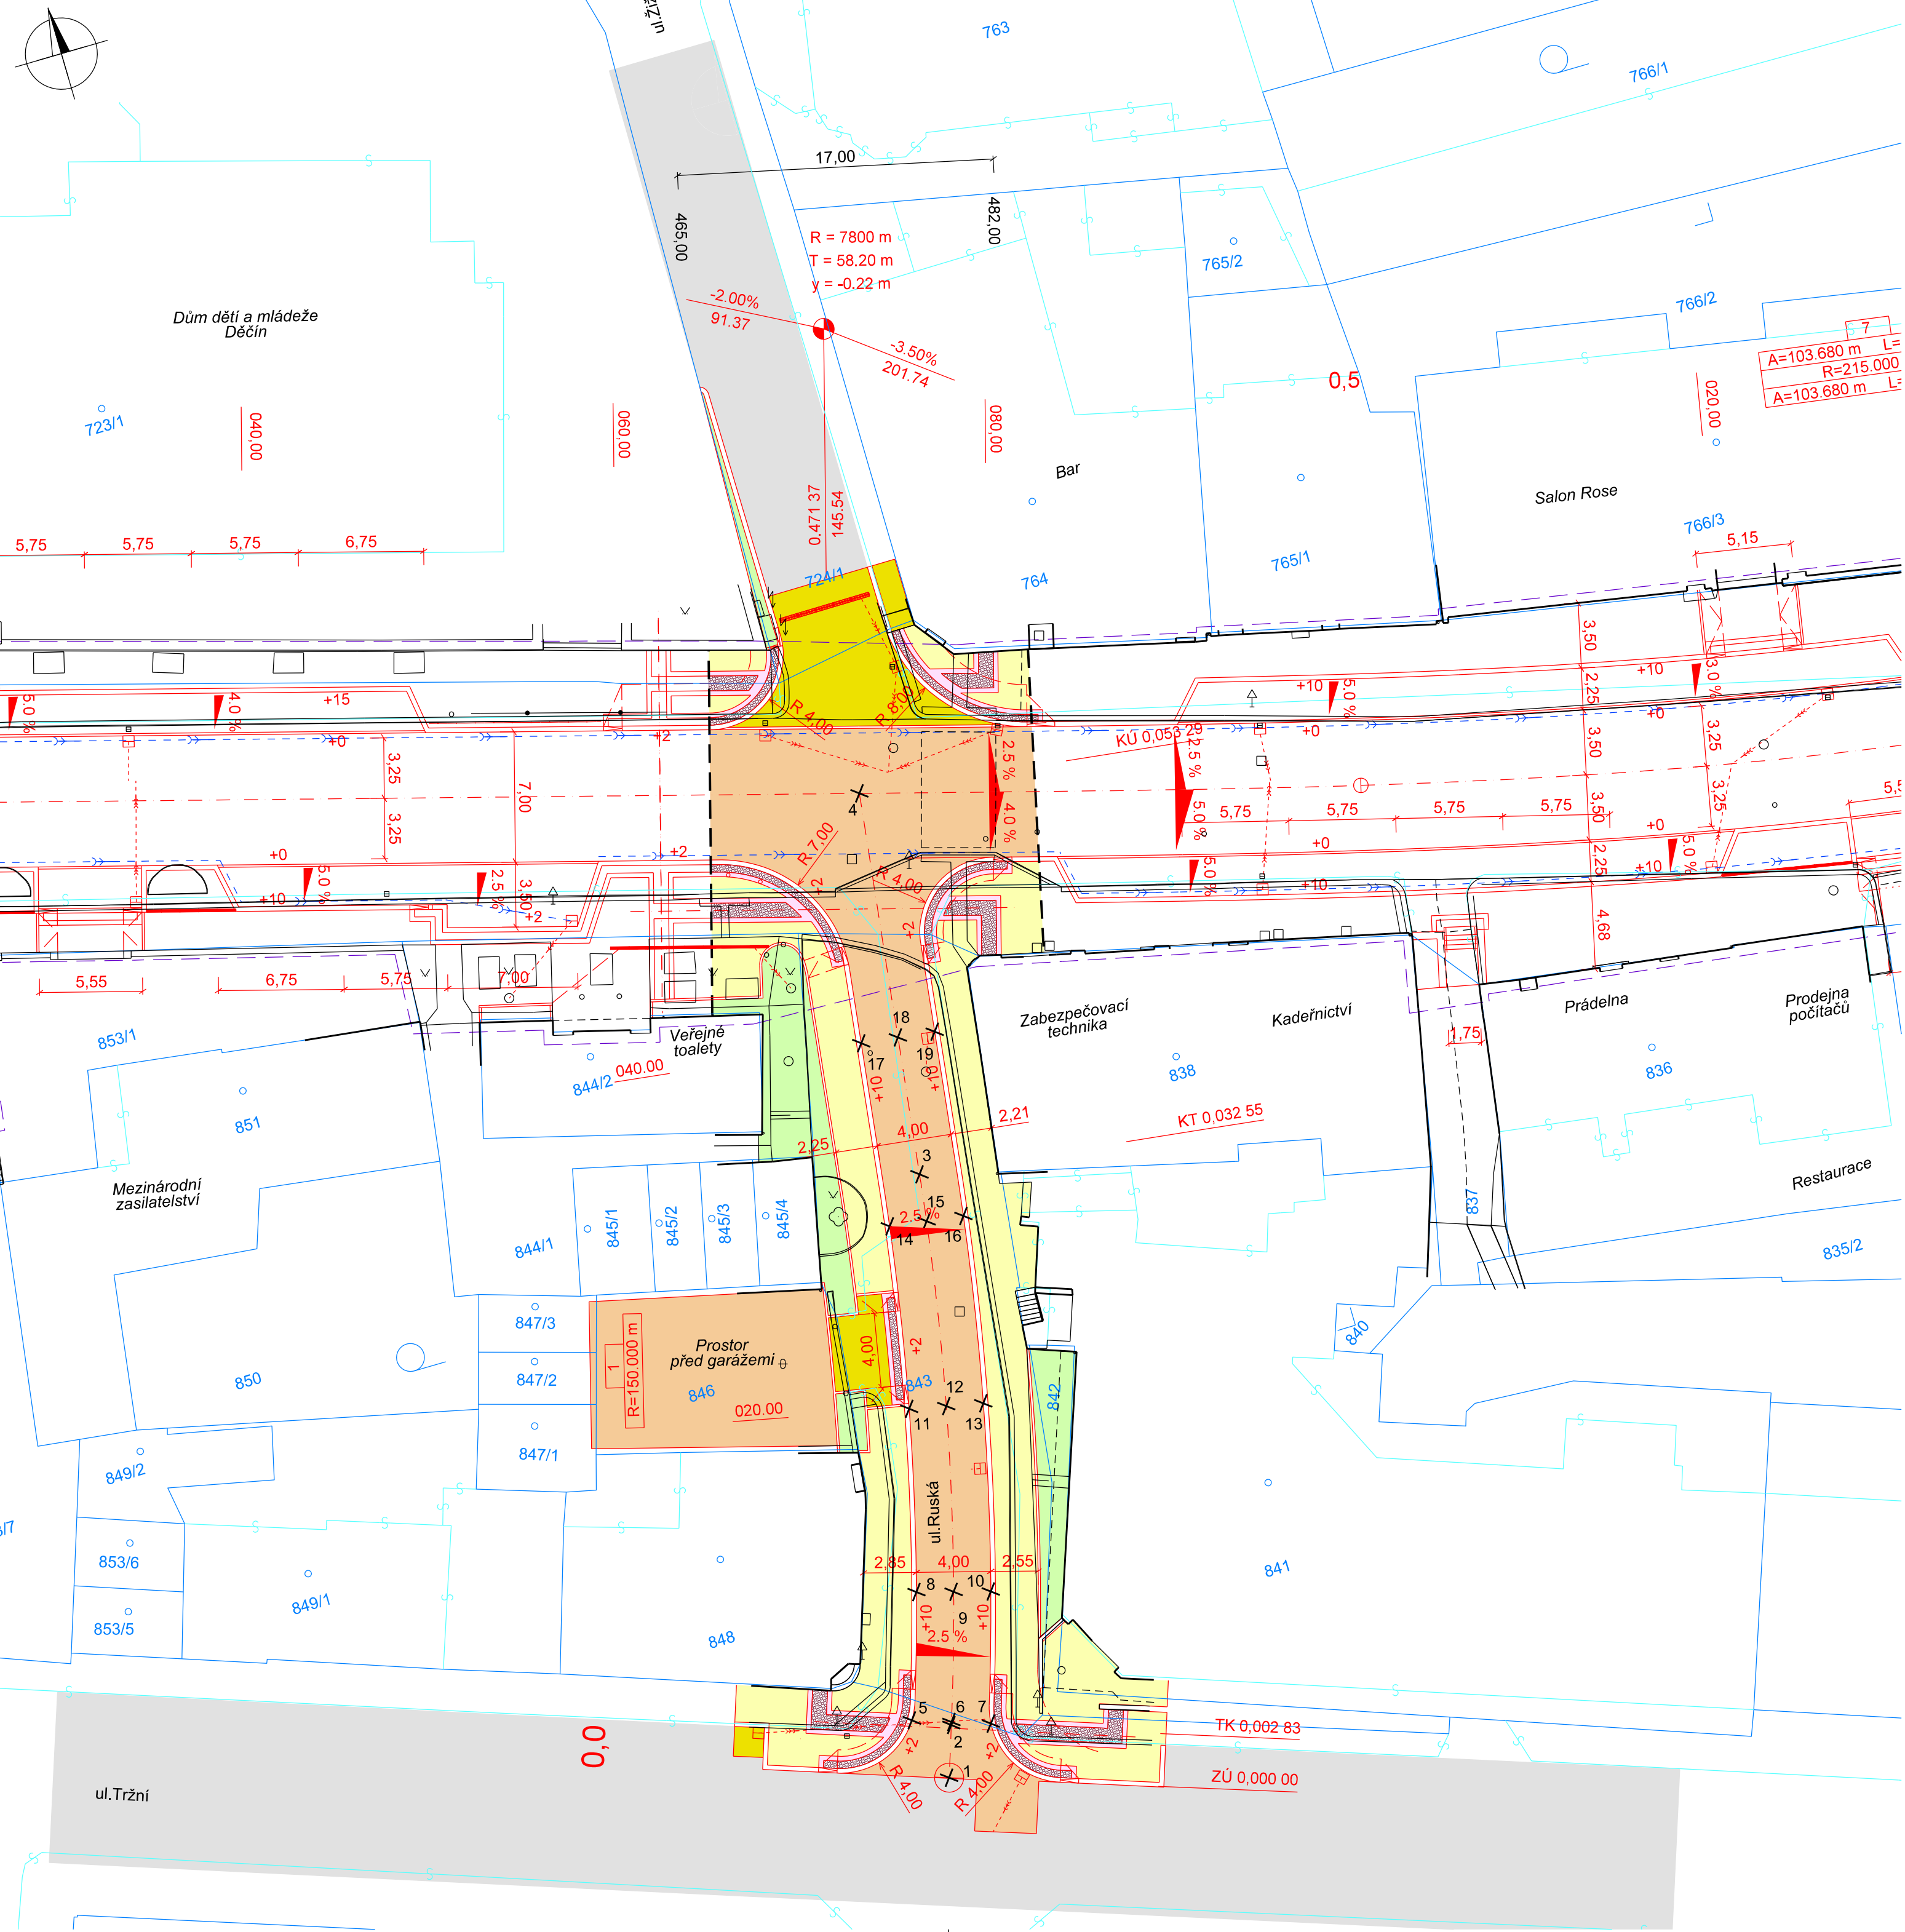

LEGENDA

- KN - hranice katastrálního území
- KN - hranice parcel
- KN - vnitřní kresba parcel
- Zaměření polohopisu a výškopisu
- 2873 Parcelní číslo
- Navržené hrany
- Vozovka stávající
- Vozovka - celá konstrukce
- Chodník, kamenná dlažba (mozaika)
- Sjezd, kamenná dlažba (drobná)
- Hladká dlažba
- Reliéfní dlažba
- Městská zeleň (zatravnění v rovině)
- xy Vytyčovací bod

Poznámka:  
Obvod stavby je definován okolní zástavbou. Stavebním záměrem nevznikají trvalé záборы.  
Souřadnice vytyčovaných bodů jsou uvedeny v příloze technické zprávy.

SOUŘADNICOVÝ SYSTÉM S-JTSK  
VÝŠKOVÝ SYSTÉM Bpv

INVESTOR

STATUTÁRNÍ MĚSTO DĚČÍN

Magistrát města Děčín  
Mírové náměstí 1175/5  
405 38 Děčín IV

GENERÁLNÍ PROJEKTANT

RE:ARCHITEKTI STUDIO S.R.O.

Melantrichova 463/15  
110 00 Praha 1 - Staré Město

HLAVNÍ ARCHITEKT PROJEKTU

ING. ARCH. JIŘÍ ŽID  
ING. ARCH. JAN VLACH

KONTAKT:  
EMAIL: JIRI.ZID@REARCHITEKTI.CZ  
TELEFON: +420 777 332 204

SO 103 STAVEBNÍ ÚPRAVA UL. RUSKÁ

STAVBA				S.A.W. CONSULTING s.r.o.	
OBNOVA HISTORICKÉ ČÁSTI PODMOKEL ETAPA D, UL. TEPLICKÁ				Božetěšická 216/34, 400 01 Ústí nad Labem středisko UL: Božetěšická 216/34, 400 01 Ústí n. L. web: www.sawconsulting.cz e-mail: info@sawconsulting.cz	
VYPRACOVAL	ZODPOVĚDNÝ PROJEKTANT	TECHNICKÁ KONTROLA	INVESTOR	STAT. MĚSTO DĚČÍN	
ING. JIŘÍ HENYCH	ING. JIŘÍ HENYCH	ING. HELENA HLUBUČKOVÁ	ZAKÁZKOVÉ ČÍSLO	2018-078	
			DATUM	08/2023	
			STUPEŇ	PDPS	
			MĚŘITKO	1:250	
PŘÍLOHA			ČÁST DOKUM.	Č. PŘÍLOHY	
VYTYČOVACÍ SITUACE			D.1.12	6	