



PODÉLNÝ PROFIL  
M 1:1000/1:100


POZNÁMKA:  
 \*\* ÚSEK VE STANIČENÍ 0,465 00 - 0,482 00 BYL NA ŽÁDOST INVESTORA VYJMUT Z DOKUMENTACE PRO STAVEBNÍ POVOLENÍ. NA TENTO ÚSEK BUDE ZPRACOVÁNA SAMOSTATNÁ PROJEKTOVÁ DOKUMENTACE, KTERÁ BUDE PODLÉHAT ÚZEMNÍHO ROZHODNUTÍ.

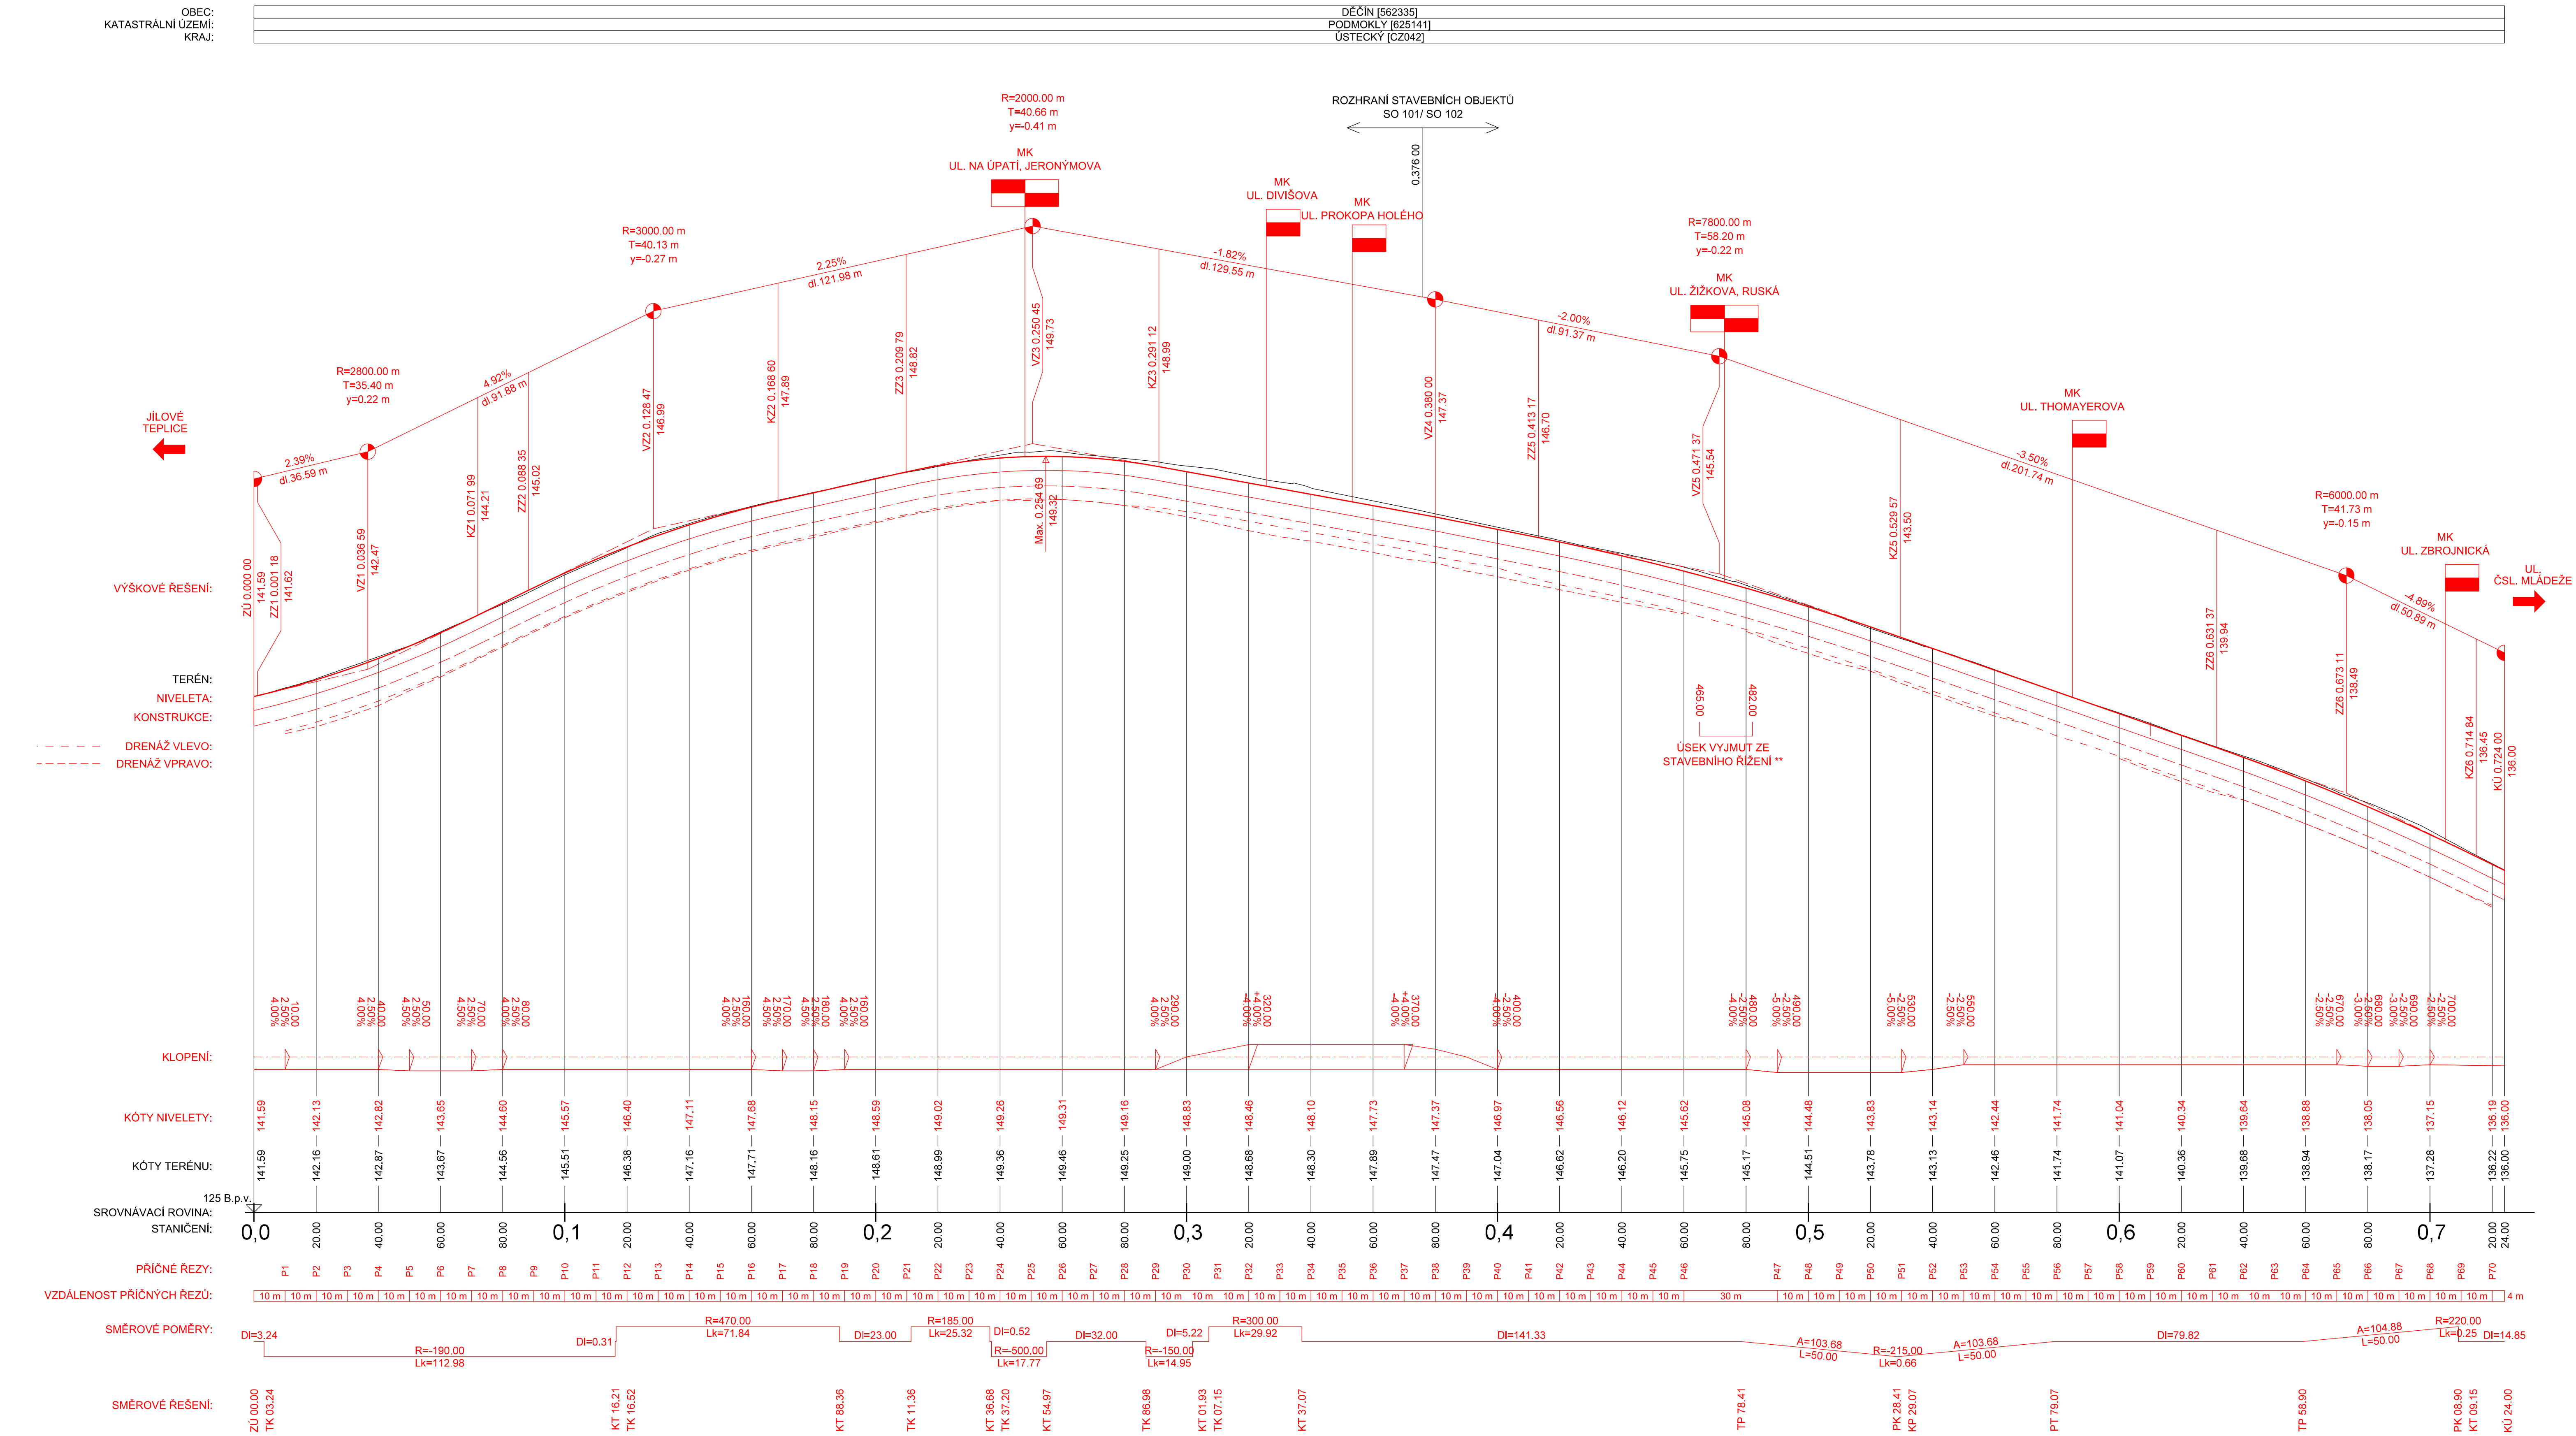


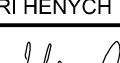
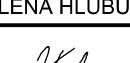
<b>VÝŠKOVÝ SYSTÉM BpV</b>	
<b>INVESTOR</b>	
<b>STATUTÁRNÍ MĚSTO DĚČÍN</b>	
Magistrát města Děčín Mírové náměstí 1175/5 405 38 Děčín IV	
<b>GENERÁLNÍ PROJEKTANT</b>	
<b>RE:ARCHITEKTI STUDIO S.R.O.</b>	
Melantrichova 463/15 110 00 Praha 1 - Staré Město	
<b>HLAVNÍ ARCHITEKT PROJEKTU</b>	<b>KONTAKT:</b>
ING. ARCH. JIŘÍ ŽID	EMAIL: JIRI.ZID@REARCHITEKTI.CZ
ING. ARCH. JAN VLACH	TELEFON: +420 777 332 204

SO 102	KOMUNIKACE UL. TEPLICKÁ I., OD PIVOVARSKÉ K UL. P. HOLÉHO
--------	--

STAVBA  <div style="text-align: center; font-weight: bold; font-size: 1.2em;">           OBNOVA HISTORICKÉ ČÁSTI PODMOKEL            ETAPA D, UL. TEPLICKÁ         </div>	 S.A.W. CONSULTING s.r.o.  <small>Božská 216/34, 400 01 Ústí nad Labem          telefon: UL. BOŽSKÁ 216/34, 400 01 Ústí n. L.  <a href="http://www.sawconsulting.cz">www.sawconsulting.cz</a> E-mail: <a href="mailto:info@sawconsulting.cz">info@sawconsulting.cz</a></small>
---	--

VYPRACOVAL  ING. JIŘÍ HENYCH  	ZODPOVĚDNÝ PROJEKTANT  ING. JIŘÍ HENYCH  	TECHNICKÁ KONTROLA  ING. HELENA HLUBUČKOVÁ  	INVESTOR  ZAKÁZKOVÉ ČÍSLO DATUM STUPEŇ MĚŘITKO  ČÁST DOKUM. Č. PŘÍLOHY
			2018-078 08/2023 PDPS 1:1000/100 <div style="font-size: 1.5em; font-weight: bold; margin-top: 10px;">             D.1.2           </div>

PODÉLNÝ PROFIL

3.1