


ČÁST 4 - VÝCHOD

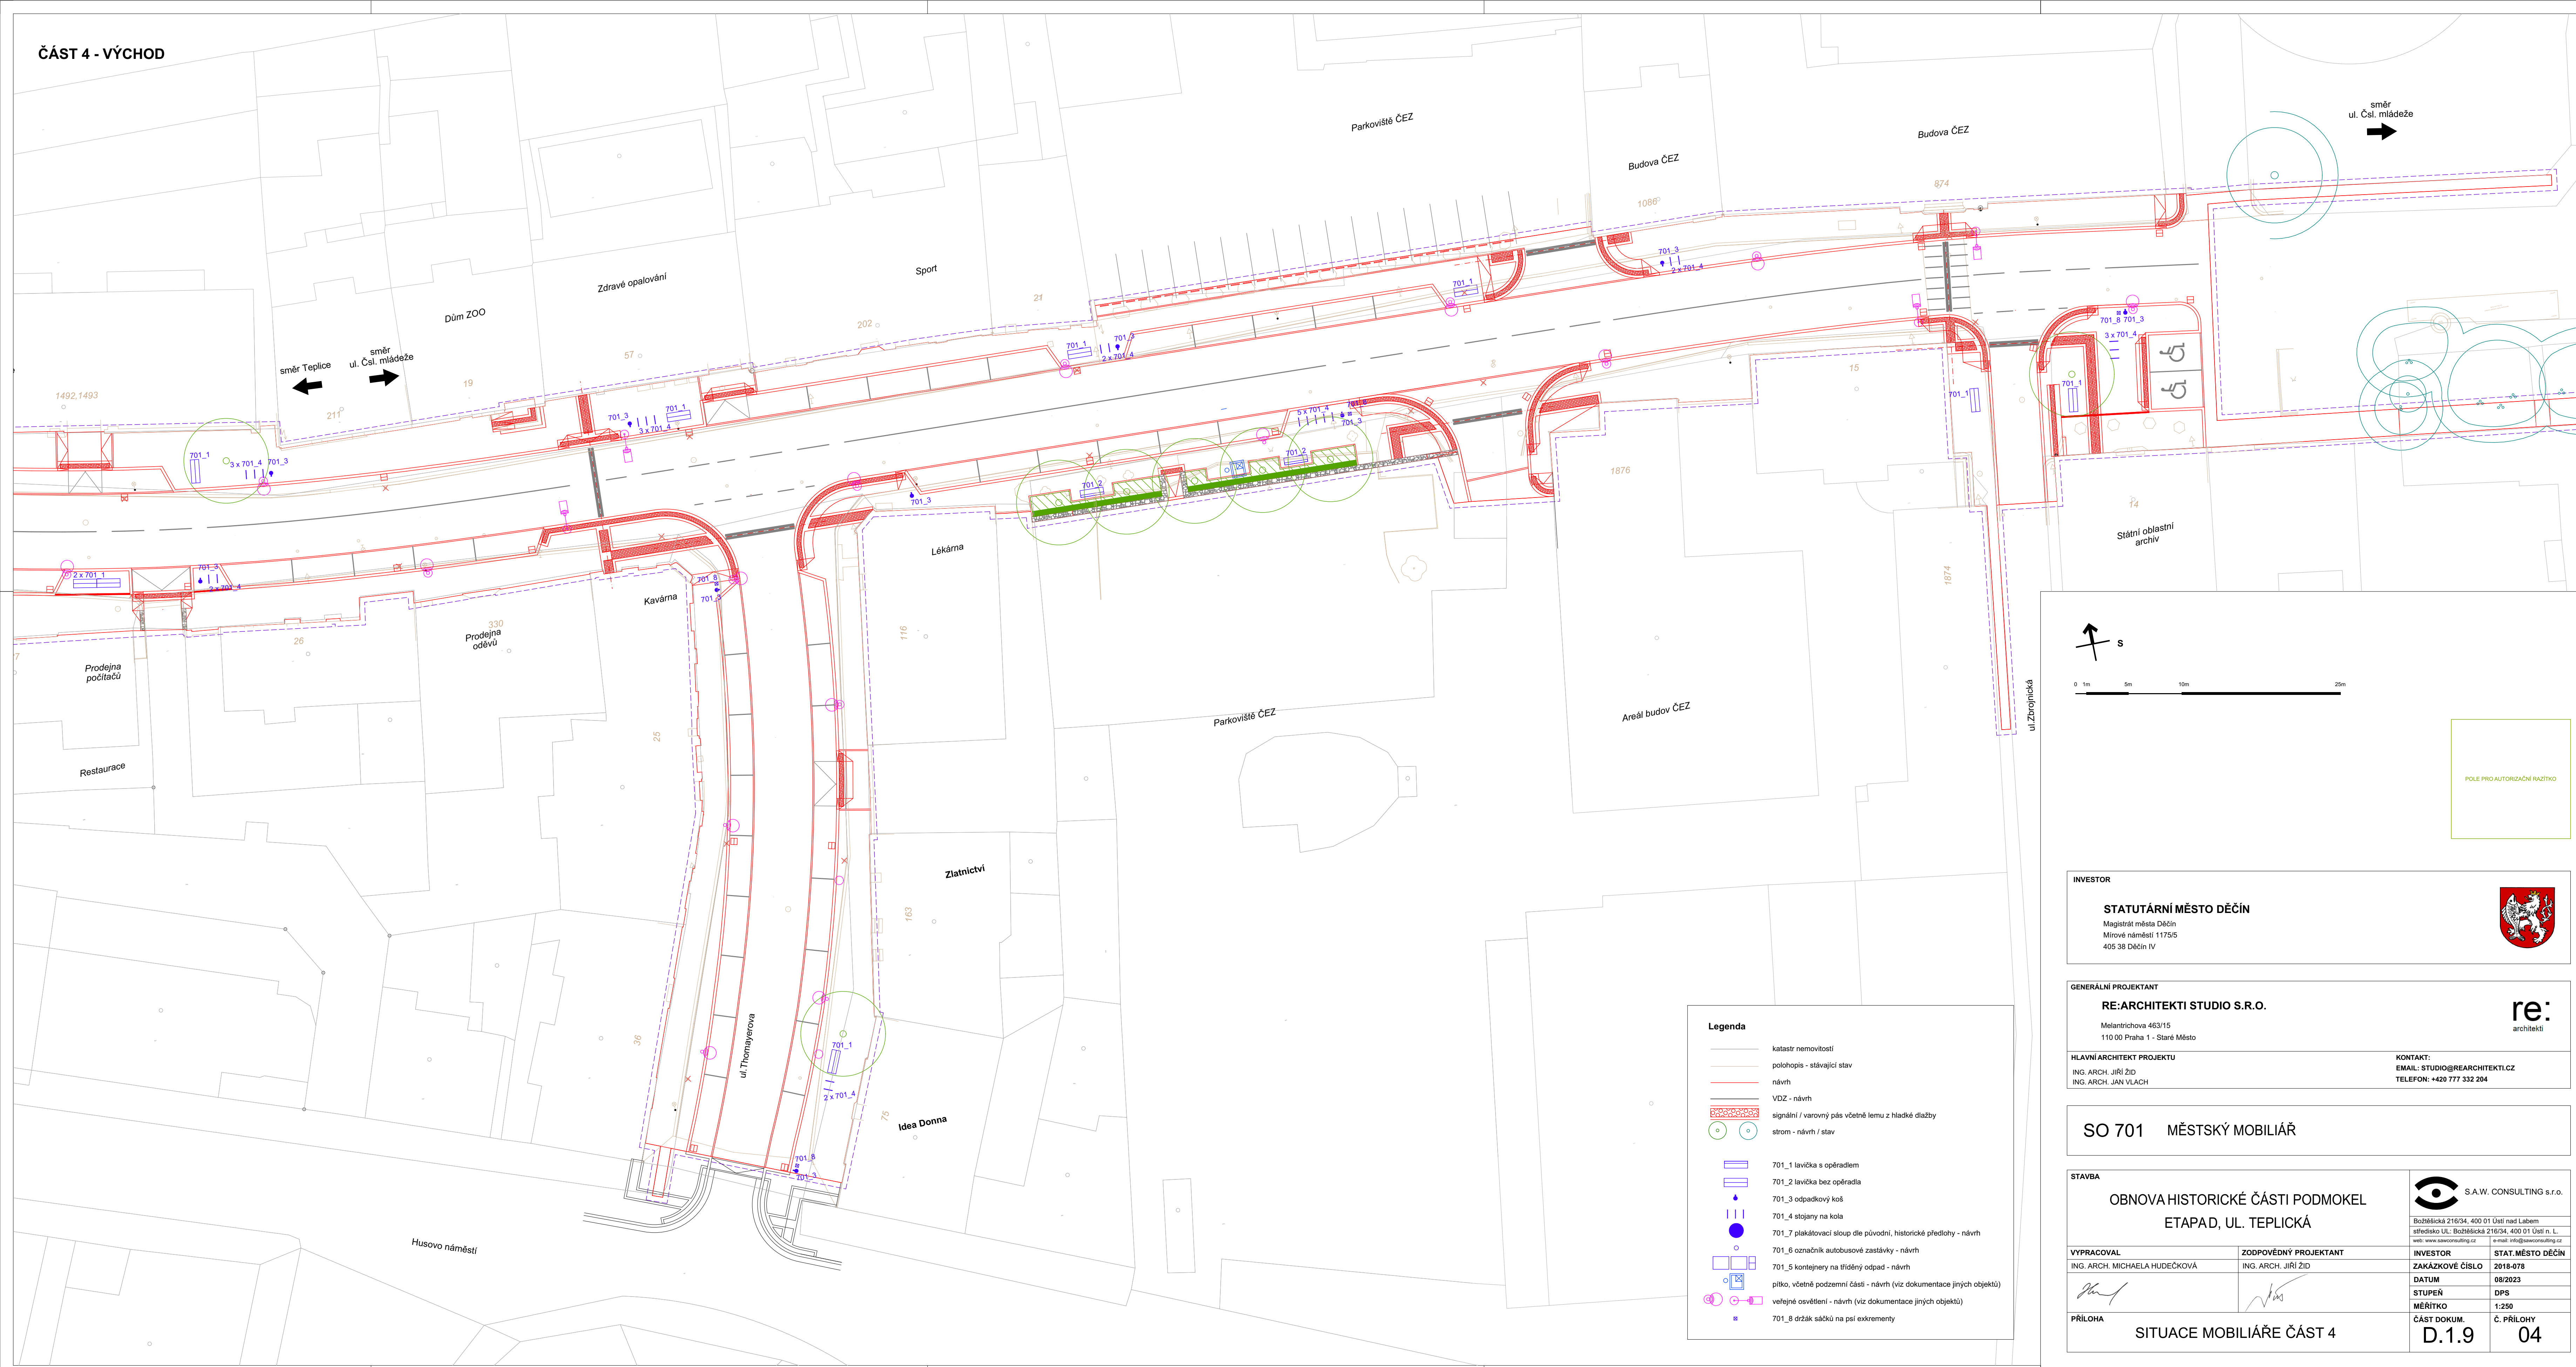


INVESTOR

STATUTÁRNÍ MĚSTO DĚČÍN

Magistrát města Děčín

Mírové náměstí 1175/5

405 38 Děčín IV



GENERÁLNÍ PROJEKTANT


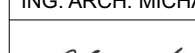
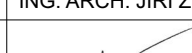
RE:ARCHITEKTI STUDIO S.R.O.

Melantrichova 463/15
110 00 Praha 1 - Staré Město

re:
architekti

HLAVNÍ ARCHITEKT PROJEKTU	KONTAKT:
ING. ARCH. JIŘÍ ŽÍD	EMAIL: STUDIO@REARCHITEKTI.CZ
ING. ARCH. JAN VLACH	TELEFON: +420 777 332 204

SO 701 MĚSTSKÝ MOBILIÁŘ

STAVBA		 S.A.W. CONSULTING s.r.o.	
OBNOVA HISTORICKÉ ČÁSTI PODMOKEL ETAPAD, UL. TEPLICKÁ			
VYPRACOVAL ING. ARCH. MICHAELA HUDEČKOVÁ		ZODPOVĚDNÝ PROJEKTANT ING. ARCH. JIŘÍ ZID	
			
PŘÍLOHA		SITUACE MOBILIÁŘE ČÁST 4	
		Budešická 216/24, 400 01 Ústí nad Labem etapidisko UL. Budešická 216/24, 400 01 Ústí n. L. web: www.sawconsulting.cz e-mail: info@sawconsulting.cz	
		INVESTOR ZAKÁZKOVÉ ČÍSLO DATUM STUPEŇ MĚŘÍTKO	
		STAT. MĚSTO DĚČÍN 2018-078 08/2023 DPS 1:250	
		ČÁST DOKUM. D.1.9	
		Č. PŘÍLOHY 04	