


POZNÁMKA:
Před zahájením zemních prací musí být zjištěn skutečný stav dotčených inženýrských sítí a zajištěno vytýčení jejich tras. Veškeré práce spojené s těmito sítěmi budou včas ohlášeny a prováděny dle požadavků a pokynů jednotlivých správců.

Podmínkou k započetí výkopových prací a realizaci vlastních přeložek je ohlášení této skutečnosti dotčenému správci nejméně 6 týdnů předem!

Veškeré zemní práce v rámci tohoto SO budou koordinovány s přeložkami ostatních řešených IS.

Při křížení nebo souběhu sdělovacího kabelu s ostatními podzemními inž. sítěmi budou dodržena veškerá ustanovení pro prostorové uspořádání sítí technického vybavení ČSN 73 6005 a ČSN 33 2000-5-52 ed. 2.

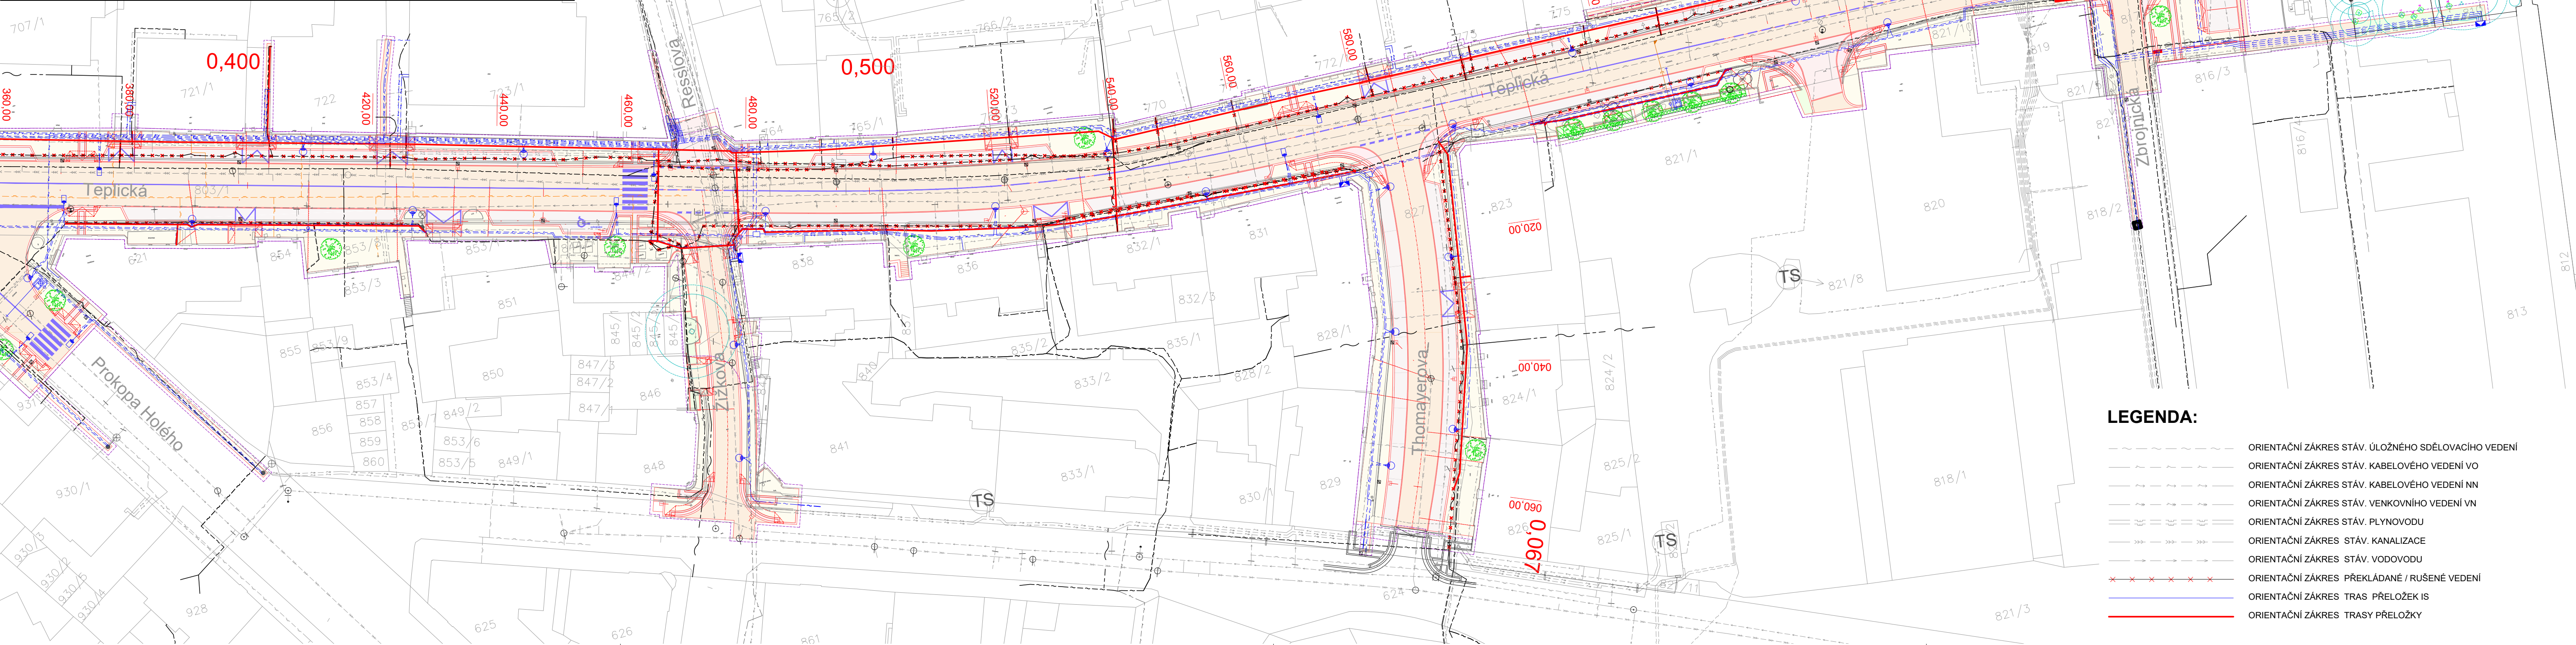

- LEGENDA:**
- ORIENTAČNÍ ZÁKRES STÁV. ÚLOŽNÉHO SDĚLOVACÍHO VEDENÍ
 - ORIENTAČNÍ ZÁKRES STÁV. KABELOVÉHO VEDENÍ VO
 - ORIENTAČNÍ ZÁKRES STÁV. KABELOVÉHO VEDENÍ NN
 - ORIENTAČNÍ ZÁKRES STÁV. VENKOVNÍHO VEDENÍ VN
 - ORIENTAČNÍ ZÁKRES STÁV. PLYNOVODU
 - ORIENTAČNÍ ZÁKRES STÁV. KANALIZACE
 - ORIENTAČNÍ ZÁKRES STÁV. VODOVODU
 - ORIENTAČNÍ ZÁKRES PŘEKLÁDANÉ / RUŠENÉ VEDENÍ
 - ORIENTAČNÍ ZÁKRES TRAS PŘELOŽEK IS
 - ORIENTAČNÍ ZÁKRES TRASY PŘELOŽKY

INVESTOR

STATUTÁRNÍ MĚSTO DĚČÍN
Mírové náměstí 1175/5, 405 38 Děčín IV

GENERÁLNÍ PROJEKTANT

re:architekti studio s.r.o.
architekti

re:architekti studio s.r.o.
milady Horákové 481/24
170 00 Praha 7 - Holešovice
e-mail: studio@rearchitekti.cz

HLAVNÍ ARCHITEKTI PROJEKTU

ING. ARCH JIŘÍ ŽID, ING. ARCH JAN VLACH

D

DOKUMENTACE OBJEKTŮ

SO 401

PŘELOŽKA VEDENÍ CETIN

STAVBA

OBNOVA HISTORICKÉ ČÁSTI PODMOKEL
ETAPA D, UL. TEPLICKÁ

VYPRACOVAL	ZODPOVĚDNÝ PROJEKTANT	TECHNICKÁ KONTROLA	INVESTOR	MĚSTO DĚČÍN
JAN HLÁSNÝ	ING. JIŘÍ STANĚK	LADISLAV ŽIVNŮSTKA	ZAKÁZKOVÉ ČÍSLO	2018-078
			DATUM	06/2019
			STUPEŇ	DŮR
			MĚŘITKO	1:500
PŘÍLOHA			Č. PŘÍLOHY	PARÉ
				D.1.4.3

SITUACE, část 2