


**POZNÁMKA:**  
Před zahájením zemních prací musí být zjištěn skutečný stav dotčených inženýrských sítí a zajištěno vytýčení jejich tras. Veškeré práce spojené s těmito sítěmi budou včas ohlášeny a prováděny dle požadavků a pokynů jednotlivých správců.

**Podmínkou k započetí výkopových prací a realizaci vlastních přeložek je ohlášení této skutečnosti dotčenému správci nejméně 6 týdnů předem!**

Veškeré zemní práce v rámci tohoto SO budou koordinovány s přeložkami ostatních řešených IS.

Při křížení nebo souběhu sdělovacího kabelu s ostatními podzemními inž. sítěmi budou dodržena veškerá ustanovení pro prostorové uspořádání sítí technického vybavení ČSN 73 6005 a ČSN 33 2000-5-52 ed. 2.

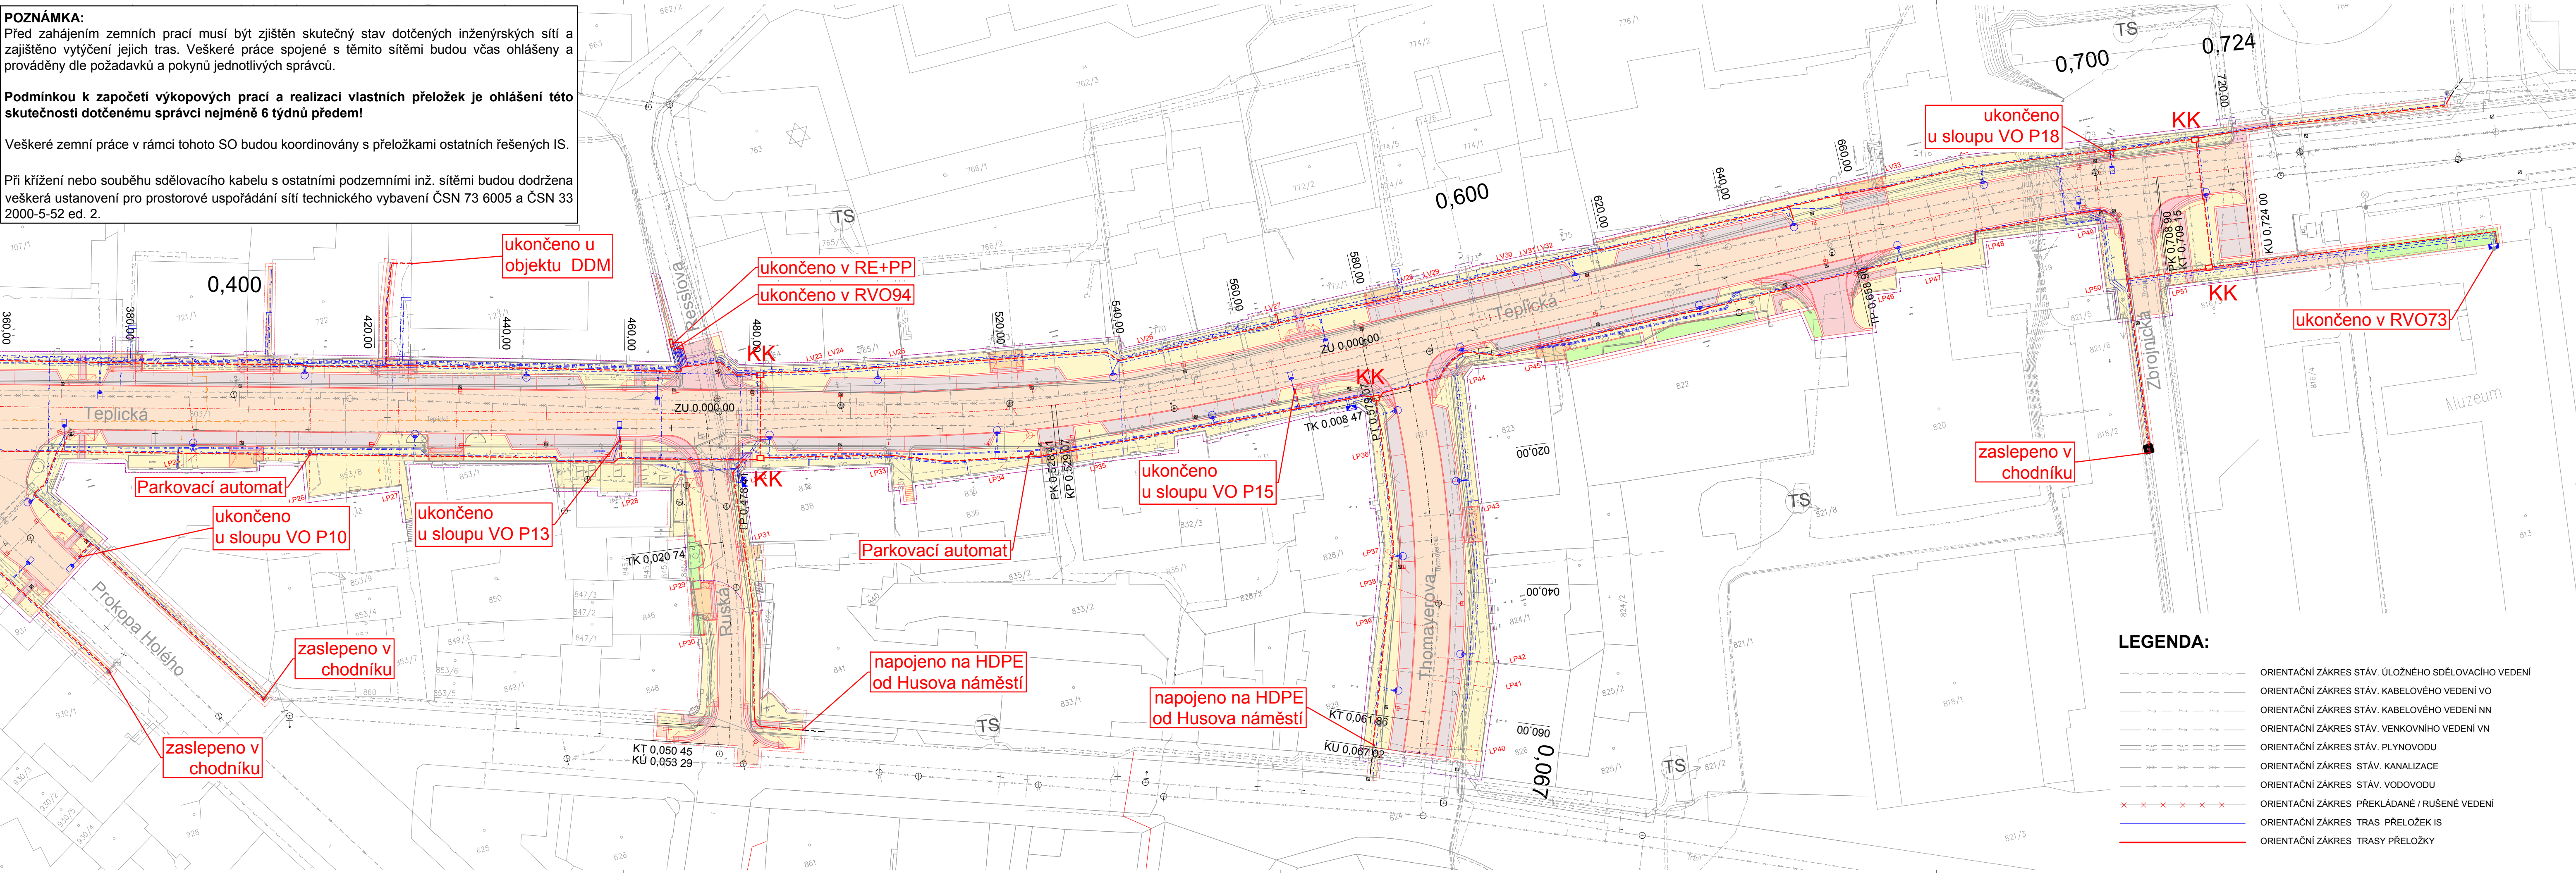

- LEGENDA:**
- ORIENTAČNÍ ZÁKRES STÁV. ÚLOŽNÉHO SDĚLOVACÍHO VEDENÍ
  - ORIENTAČNÍ ZÁKRES STÁV. KABELOVÉHO VEDENÍ VO
  - ORIENTAČNÍ ZÁKRES STÁV. KABELOVÉHO VEDENÍ NN
  - ORIENTAČNÍ ZÁKRES STÁV. VENKOVNÍHO VEDENÍ VN
  - ORIENTAČNÍ ZÁKRES STÁV. PLYNOVODU
  - ORIENTAČNÍ ZÁKRES STÁV. KANALIZACE
  - ORIENTAČNÍ ZÁKRES STÁV. VODOVODU
  - ORIENTAČNÍ ZÁKRES PŘEKLÁDANÉ / RUŠENÉ VEDENÍ
  - ORIENTAČNÍ ZÁKRES TRAS PŘELOŽEK IS
  - ORIENTAČNÍ ZÁKRES TRASY PŘELOŽKY

INVESTOR

**STATUTÁRNÍ MĚSTO DĚČÍN**  
Mírové náměstí 1175/5, 405 38 Děčín IV

GENERÁLNÍ PROJEKTANT

**re:architekti studio s.r.o.**  
re:architekti studio s.r.o.  
architekti

HLAVNÍ ARCHITEKTI PROJEKTU

ING. ARCH. JIŘÍ ŽID, ING. ARCH. JAN VLACH

**D DOKUMENTACE OBJEKTŮ**

**SO 421.2 DATOVÉ ROZVODY ul. TEPLICKÁ**

STAVBA		OBNOVA HISTORICKÉ ČÁSTI PODMOKEŁ ETAPA D, UL. TEPLICKÁ		<b>FLPRO</b> LIBEREC, spol. s r.o.	
Barvířská 12, 460 01 Liberec 3		web: www.elproinvest.cz		e-mail: elpro@elproinvest.cz	
VYPRACOVAL	ZODPOVĚDNÝ PROJEKTANT	TECHNICKÁ KONTROLA	INVESTOR	MĚSTO DĚČÍN	
JAN HLÁSNÝ	ING. JIŘÍ STANĚK	LADISLAV ŽIVNŮSTKA	ZAKÁZKOVÉ ČÍSLO	2018-078	
			DATUM	06/2019	
			STUPEŇ	DŮR	
			MĚŘITKO	1:500	
PŘÍLOHA			Č. PŘÍLOHY	PARÉ	
SITUACE, část 2				D.1.8.3	