

## **Děčín Podmokel - Teplická**

Datum: 19.07.2021  
Zpracovatel: Ing. Jan Novotný

Lumidée, s.r.o.

Svornosti 12, 150 00, Praha 5

Zpracovatel Ing. Jan Novotný  
Telefon +420 734 150 868  
Fax  
e-mail novotny@lumidee.cz

---

**Obsah**

<b>Děčín Podmokel - Teplická</b>	
Titulní strana projektu	1
Obsah	2
Kusovník svítidel	4
<b>HESS GmbH Licht + Form 10.12120.0 Dalvik 4xLevo3 O1 53W 500mA 3000K</b>	
Datový list svítidla	5
<b>Hess GmbH Licht + Form 10.19900.3 Sera 2xLevo3L O6R 53W 4000K</b>	
Datový list svítidla	6
<b>Hess GmbH Licht + Form 10.12120.0 Dalvik 6xLevo3 O7 80W 500mA 3000K</b>	
Datový list svítidla	7
<b>HESS GmbH Licht + Form 10.12120.0 Dalvik 4xLevo3 O4 53W 500mA 3000K</b>	
Datový list svítidla	8
<b>Teplická, Thomayerova, Žižkova</b>	
Plánovací údaje	9
Kusovník svítidel	10
Svítidla (seznam souřadnic)	11
Výpočtové plochy (přehled výsledků)	16
<b>Venkovní plochy</b>	
<b>Teplická 1</b>	
Isolinie (E, kolmo)	18
<b>Teplická 2</b>	
Isolinie (E, kolmo)	19
<b>Teplická 3</b>	
Isolinie (E, kolmo)	20
<b>Teplická 4</b>	
Isolinie (E, kolmo)	21
<b>Teplická 5</b>	
Isolinie (E, kolmo)	22
<b>Teplická 6</b>	
Isolinie (E, kolmo)	23
<b>Teplická 7</b>	
Isolinie (E, kolmo)	24
<b>Teplická chodník 1</b>	
Isolinie (E, kolmo)	25
<b>Teplická chodník 2</b>	
Isolinie (E, kolmo)	26
<b>Teplická chodník 3</b>	
Isolinie (E, kolmo)	27
<b>Teplická chodník 4</b>	
Isolinie (E, kolmo)	28
<b>Teplická chodník 5</b>	
Isolinie (E, kolmo)	29
<b>Teplická chodník 6</b>	
Isolinie (E, kolmo)	30
<b>Teplická chodník 7</b>	
Isolinie (E, kolmo)	31
<b>Teplická chodník 8</b>	
Isolinie (E, kolmo)	32
<b>Teplická chodník 9</b>	
Isolinie (E, kolmo)	33
<b>Teplická chodník 10</b>	
Isolinie (E, kolmo)	34
<b>Teplická chodník 11</b>	
Isolinie (E, kolmo)	35

Lumidée, s.r.o.

Svornosti 12, 150 00, Praha 5

Zpracovatel Ing. Jan Novotný  
Telefon +420 734 150 868  
Fax  
e-mail novotny@lumidee.cz

---

**Obsah**

<b>Teplická chodník 12</b>	
Isolinie (E, kolmo)	36
<b>Teplická chodník 13</b>	
Isolinie (E, kolmo)	37
<b>Teplická chodník 14</b>	
Isolinie (E, kolmo)	38
<b>Teplická chodník 15</b>	
Isolinie (E, kolmo)	39
<b>Teplická chodník 16</b>	
Isolinie (E, kolmo)	40
<b>Teplická chodník 17</b>	
Isolinie (E, kolmo)	41
<b>Thomayerova 1</b>	
Isolinie (E, kolmo)	42
<b>Thomayerova chodník 1</b>	
Isolinie (E, kolmo)	43
<b>Thomayerova chodník 2</b>	
Isolinie (E, kolmo)	44
<b>Ruská 1</b>	
Isolinie (E, kolmo)	45
<b>Ruská chodník 1</b>	
Isolinie (E, kolmo)	46
<b>Ruská chodník 2</b>	
Isolinie (E, kolmo)	47
<b>Teplická</b>	
<b>Vyhodnocovací pole</b>	
<b>Vyhodnocovací pole Vozovka 1</b>	
<b>Pozorovatel</b>	
<b>Pozorovatel 1</b>	
Isolinie (L)	48
<b>Pozorovatel 2</b>	
Isolinie (L)	49

Lumidée, s.r.o.


Svornosti 12, 150 00, Praha 5

Zpracovatel Ing. Jan Novotný  
Telefon +420 734 150 868  
Fax  
e-mail novotny@lumidee.cz

**Děčín Podmokol - Teplická / Kusovník svítidel**


2 ks HESS GmbH Licht + Form 10.12120.0 Dalvik  
4xLevo3 O1 53W 500mA 3000K  
C. výrobku: 10.12120.0  
Světelný tok (Svítidlo): 5041 lm  
Světelný tok (Zdroje): 5042 lm  
Výkon svítidla: 53.0 W  
Klasifikace svítidel dle CIE: 100  
Kód CIE Flux Code: 42 77 97 100 100  
Osazení: 1 x 4x8LED Levo3 Seoul Z5M2 53W  
500mA 3000K (Opravný faktor 1.000).

Obrázek svítidla najdete  
v našem katalogu  
svítidel.

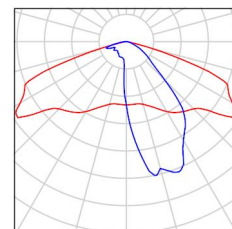


5 ks HESS GmbH Licht + Form 10.12120.0 Dalvik  
4xLevo3 O4 53W 500mA 3000K  
C. výrobku: 10.12120.0  
Světelný tok (Svítidlo): 4278 lm  
Světelný tok (Zdroje): 4280 lm  
Výkon svítidla: 53.0 W  
Klasifikace svítidel dle CIE: 100  
Kód CIE Flux Code: 20 55 93 100 100  
Osazení: 1 x 4x8LED Levo3 Seoul Z5M2 53W  
500mA 3000K (Opravný faktor 1.000).

Obrázek svítidla najdete  
v našem katalogu  
svítidel.

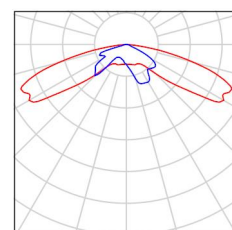


42 ks Hess GmbH Licht + Form 10.12120.0 Dalvik  
6xLevo3 O7 80W 500mA 3000K  
C. výrobku: 10.12120.0  
Světelný tok (Svítidlo): 9236 lm  
Světelný tok (Zdroje): 9232 lm  
Výkon svítidla: 80.0 W  
Klasifikace svítidel dle CIE: 100  
Kód CIE Flux Code: 34 67 95 100 100  
Osazení: 1 x 6x8LED Levo3 80W 500mA 3000K  
(Opravný faktor 1.000).

Obrázek svítidla najdete  
v našem katalogu  
svítidel.

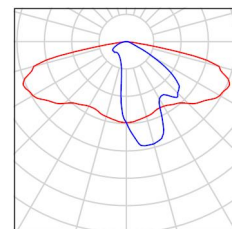

18 ks Hess GmbH Licht + Form 10.19900.3 Sera  
2xLevo3L O6R 53W 4000K  
C. výrobku: 10.19900.3  
Světelný tok (Svítidlo): 7527 lm  
Světelný tok (Zdroje): 7529 lm  
Výkon svítidla: 53.0 W  
Klasifikace svítidel dle CIE: 100  
Kód CIE Flux Code: 42 83 98 100 100  
Osazení: 1 x 2x16LED Levo3L 53W 500mA  
4000K (Opravný faktor 1.000).

Obrázek svítidla najdete  
v našem katalogu  
svítidel.

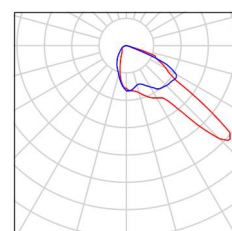

Lumidée, s.r.o.


Svornosti 12, 150 00, Praha 5

Zpracovatel Ing. Jan Novotný  
Telefon +420 734 150 868  
Fax  
e-mail novotny@lumidee.cz

## HESS GmbH Licht + Form 10.12120.0 Dalvik 4xLevo3 O1 53W 500mA 3000K / Datový list svítidla

### Výstup světla 1:

Obrázek svítidla najdete v našem katalogu svítidel.

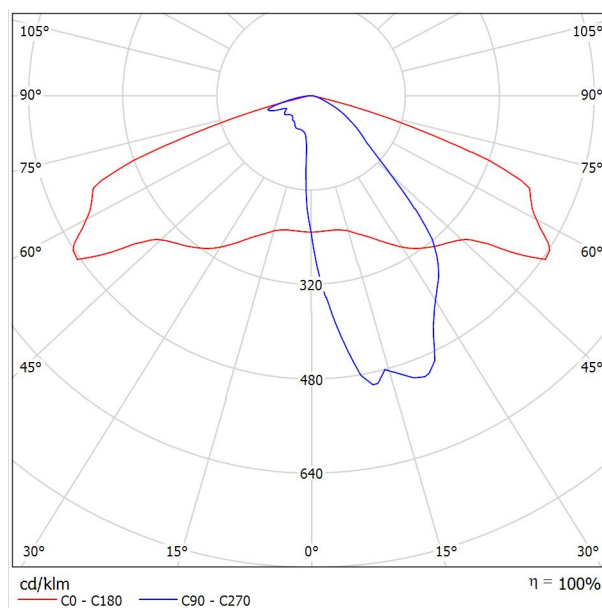

Klasifikace svítidel dle CIE: 100

Kód CIE Flux Code: 42 77 97 100 100

Na základě chybějících vlastností symetrie nemůže být pro toto svítidlo znázorněna žádná tabulka UGR.

Lumidée, s.r.o.


Svornosti 12, 150 00, Praha 5

Zpracovatel Ing. Jan Novotný  
Telefon +420 734 150 868  
Fax  
e-mail novotny@lumidee.cz

## Hess GmbH Licht + Form 10.19900.3 Sera 2xLevo3L O6R 53W 4000K / Datový list svítidla

### Výstup světla 1:

Obrázek svítidla najdete v našem katalogu svítidel.

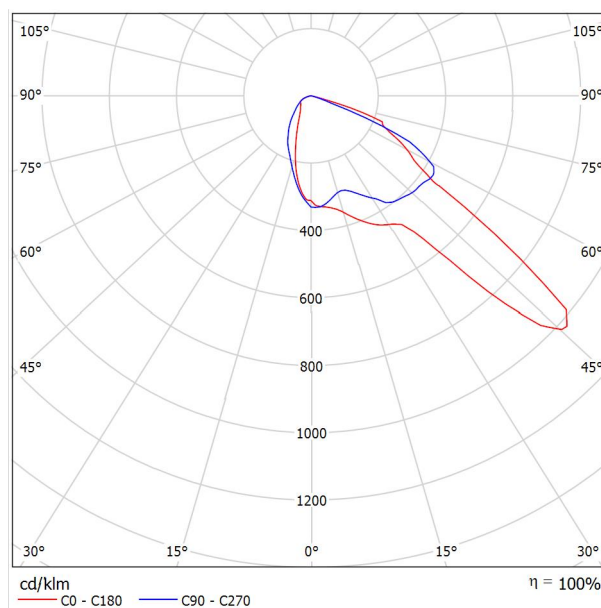

Klasifikace svítidel dle CIE: 100  
Kód CIE Flux Code: 42 83 98 100 100

Na základě chybějících vlastností symetrie nemůže  
být pro toto svítidlo znázorněna žádná tabulka UGR.

Lumidée, s.r.o.


Svornosti 12, 150 00, Praha 5

Zpracovatel Ing. Jan Novotný  
Telefon +420 734 150 868  
Fax  
e-mail novotny@lumidee.cz

## Hess GmbH Licht + Form 10.12120.0 Dalvik 6xLevo3 O7 80W 500mA 3000K / Datový list svítidla

### Výstup světla 1:

Obrázek svítidla najdete v našem katalogu svítidel.

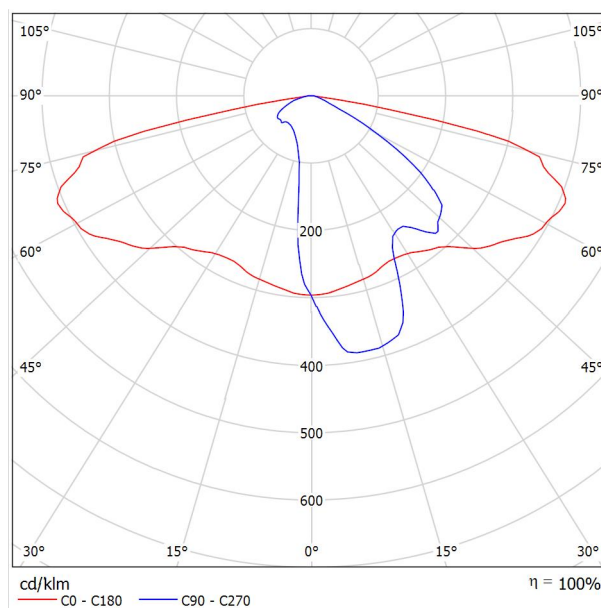

Klasifikace svítidel dle CIE: 100

Kód CIE Flux Code: 34 67 95 100 100

Na základě chybějících vlastností symetrie nemůže být pro toto svítidlo znázorněna žádná tabulka UGR.

Lumidée, s.r.o.


Svornosti 12, 150 00, Praha 5

Zpracovatel Ing. Jan Novotný  
Telefon +420 734 150 868  
Fax  
e-mail novotny@lumidee.cz

## HESS GmbH Licht + Form 10.12120.0 Dalvik 4xLevo3 O4 53W 500mA 3000K / Datový list svítidla

### Výstup světla 1:

Obrázek svítidla najdete v našem katalogu svítidel.

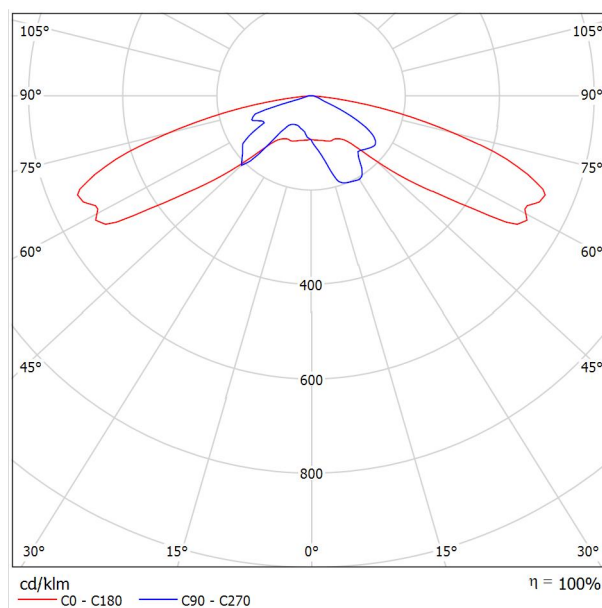

Klasifikace svítidel dle CIE: 100

Kód CIE Flux Code: 20 55 93 100 100

Na základě chybějících vlastností symetrie nemůže být pro toto svítidlo znázorněna žádná tabulka UGR.




Lumidée, s.r.o.

Svornosti 12, 150 00, Praha 5

Zpracovatel Ing. Jan Novotný  
 Telefon +420 734 150 868  
 Fax  
 e-mail novotny@lumidee.cz

## Teplická, Thomayerova, Žižkova / Plánovací údaje

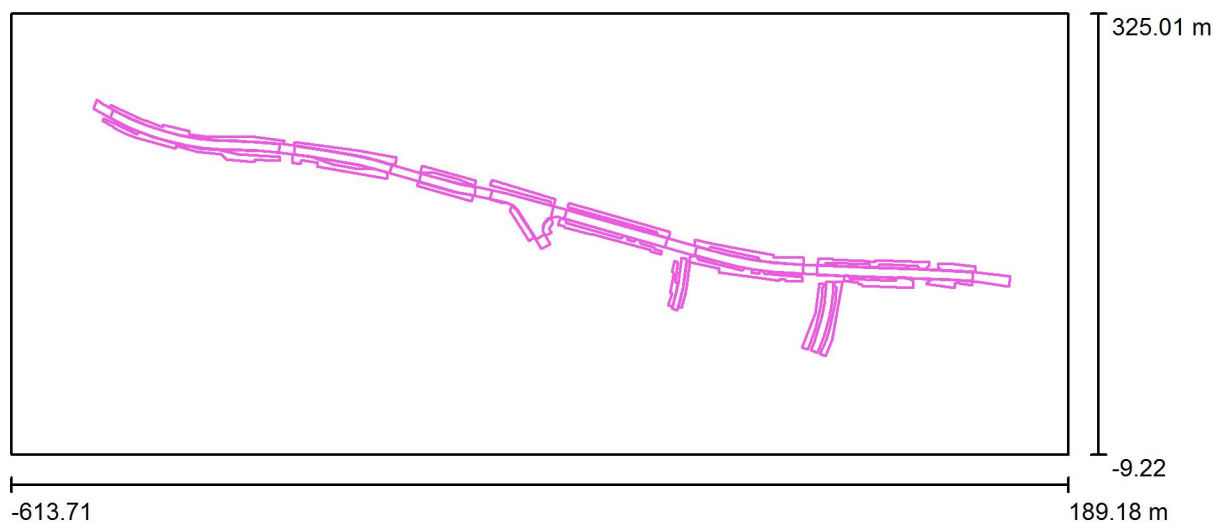

Činitel údržby: 0.75, ULR/ FHS Inst.: 0.0%

Měřítko 1:5740

Teplická,  
 M3  
 Em=15 lx  
 Umin=0,4

chodník P2  
 E= 10 lx  
 Emin= 2 lx  
 (...)

## Kusovník svítidel

Č.	ks	Označení (Opravný faktor)	Φ (Svítilno) [lm]	Φ (Zdroje:) [lm]	P [W]
1	2	HESS GmbH Licht + Form 10.12120.0 Dalvik 4xLevo3 O1 53W 500mA 3000K (1.000)	5041	5042	53.0
2	5	HESS GmbH Licht + Form 10.12120.0 Dalvik 4xLevo3 O4 53W 500mA 3000K (1.000)	4278	4280	53.0
3	32	Hess GmbH Licht + Form 10.12120.0 Dalvik 6xLevo3 O7 80W 500mA 3000K (1.000)	9236	9232	80.0
4	18	Hess GmbH Licht + Form 10.19900.3 Sera 2xLevo3L O6R 53W 4000K (1.000)	7527	7529	53.0

Celkem: 462521 Celkem: 462430 3885.0

Lumidée, s.r.o.


Svornosti 12, 150 00, Praha 5

Zpracovatel Ing. Jan Novotný  
Telefon +420 734 150 868  
Fax  
e-mail novotny@lumidee.cz

## Teplická, Thomayerova, Žižkova / Kusovník svítidel


2 ks HESS GmbH Licht + Form 10.12120.0 Dalvik  
4xLevo3 O1 53W 500mA 3000K  
C. výrobku: 10.12120.0  
Světelný tok (Svítidlo): 5041 lm  
Světelný tok (Zdroje): 5042 lm  
Výkon svítidla: 53.0 W  
Klasifikace svítidel dle CIE: 100  
Kód CIE Flux Code: 42 77 97 100 100  
Osazení: 1 x 4x8LED Levo3 Seoul Z5M2 53W  
500mA 3000K (Opravný faktor 1.000).

Obrázek svítidla najdete  
v našem katalogu  
svítidel.

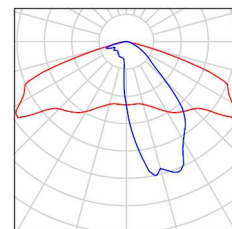


5 ks HESS GmbH Licht + Form 10.12120.0 Dalvik  
4xLevo3 O4 53W 500mA 3000K  
C. výrobku: 10.12120.0  
Světelný tok (Svítidlo): 4278 lm  
Světelný tok (Zdroje): 4280 lm  
Výkon svítidla: 53.0 W  
Klasifikace svítidel dle CIE: 100  
Kód CIE Flux Code: 20 55 93 100 100  
Osazení: 1 x 4x8LED Levo3 Seoul Z5M2 53W  
500mA 3000K (Opravný faktor 1.000).

Obrázek svítidla najdete  
v našem katalogu  
svítidel.

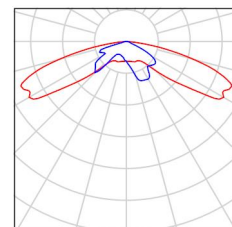


32 ks Hess GmbH Licht + Form 10.12120.0 Dalvik  
6xLevo3 O7 80W 500mA 3000K  
C. výrobku: 10.12120.0  
Světelný tok (Svítidlo): 9236 lm  
Světelný tok (Zdroje): 9232 lm  
Výkon svítidla: 80.0 W  
Klasifikace svítidel dle CIE: 100  
Kód CIE Flux Code: 34 67 95 100 100  
Osazení: 1 x 6x8LED Levo3 80W 500mA 3000K  
(Opravný faktor 1.000).

Obrázek svítidla najdete  
v našem katalogu  
svítidel.

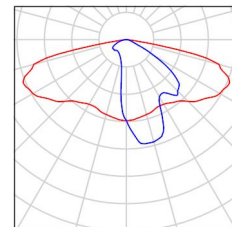

18 ks Hess GmbH Licht + Form 10.19900.3 Sera  
2xLevo3L O6R 53W 4000K  
C. výrobku: 10.19900.3  
Světelný tok (Svítidlo): 7527 lm  
Světelný tok (Zdroje): 7529 lm  
Výkon svítidla: 53.0 W  
Klasifikace svítidel dle CIE: 100  
Kód CIE Flux Code: 42 83 98 100 100  
Osazení: 1 x 2x16LED Levo3L 53W 500mA  
4000K (Opravný faktor 1.000).

Obrázek svítidla najdete  
v našem katalogu  
svítidel.

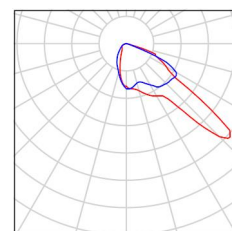


Lumidée, s.r.o.

Svornosti 12, 150 00, Praha 5

Zpracovatel Ing. Jan Novotný  
 Telefon +420 734 150 868  
 Fax  
 e-mail novotny@lumidee.cz

### Teplická, Thomayerova, Žižkova / Svítidla (seznam souřadnic)

**HESS GmbH Licht + Form 10.12120.0 Dalvik 4xLevo3 O1 53W 500mA 3000K**  
 5041 lm, 53.0 W, 1 x 1 x 4x8LED Levo3 Seoul Z5M2 53W 500mA 3000K (Opravný faktor 1.000).

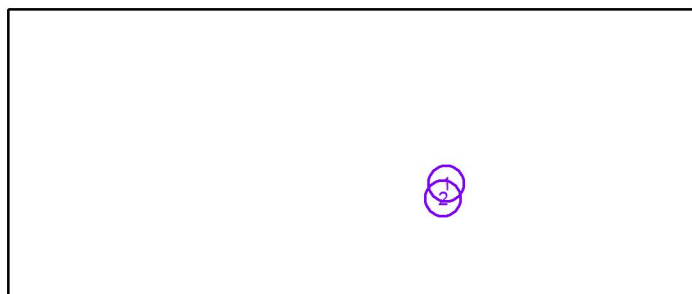

Č.	Pozice [m]			Rotace [°]		
	X	Y	Z	X	Y	Z
1	-102.212	122.590	9.000	0.0	0.0	80.0
2	-105.880	105.232	9.000	0.0	0.0	75.0

Lumidée, s.r.o.

Svornosti 12, 150 00, Praha 5

Zpracovatel Ing. Jan Novotný  
 Telefon +420 734 150 868  
 Fax  
 e-mail novotny@lumidee.cz

### Teplická, Thomayerova, Žižkova / Svítidla (seznam souřadnic)

**HESS GmbH Licht + Form 10.12120.0 Dalvik 4xLevo3 O4 53W 500mA 3000K**  
 4278 lm, 53.0 W, 1 x 1 x 4x8LED Levo3 Seoul Z5M2 53W 500mA 3000K (Opravný faktor 1.000).



Č.	Pozice [m]			Rotace [°]		
	X	Y	Z	X	Y	Z
1	4.143	119.314	6.000	0.0	0.0	-100.0
2	12.307	105.826	6.000	0.0	0.0	80.0
3	0.321	96.914	6.000	0.0	0.0	-100.0
4	5.868	77.287	6.000	0.0	0.0	70.0
5	-5.685	76.375	6.000	0.0	0.0	-110.0

Lumidée, s.r.o.


Svornosti 12, 150 00, Praha 5

Zpracovatel Ing. Jan Novotný  
 Telefon +420 734 150 868  
 Fax  
 e-mail novotny@lumidee.cz

### Teplická, Thomayerova, Žižkova / Svítidla (seznam souřadnic)

#### Hess GmbH Licht + Form 10.12120.0 Dalvik 6xLevo3 O7 80W 500mA 3000K

9236 lm, 80.0 W, 1 x 1 x 6x8LED Levo3 80W 500mA 3000K (Opravný faktor 1.000).

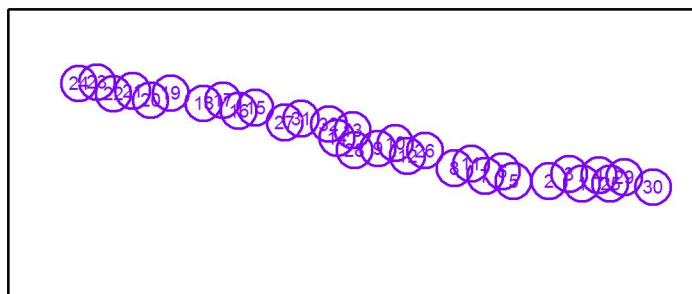

Č.	Pozice [m]			Rotace [°]		
	X	Y	Z	X	Y	Z
1	56.514	122.276	9.000	0.0	0.0	0.0
2	17.822	125.792	9.000	0.0	0.0	0.0
3	41.156	133.635	9.000	0.0	0.0	180.0
4	76.225	132.357	9.000	0.0	0.0	180.0
5	-23.485	125.716	9.000	0.0	0.0	0.0
6	-36.792	136.683	9.000	0.0	0.0	170.0
7	-56.659	131.626	9.000	0.0	0.0	-10.0
8	-92.698	140.529	9.000	0.0	0.0	-10.0
9	-181.697	163.289	9.000	0.0	0.0	-15.0
10	-161.641	169.875	9.000	0.0	0.0	165.0
11	-73.268	145.751	9.000	0.0	0.0	165.0
12	-147.312	154.813	9.000	0.0	0.0	-10.0
13	-211.488	184.427	9.000	0.0	0.0	165.0
14	-229.745	175.513	9.000	0.0	0.0	-65.0
15	-324.865	210.829	9.000	0.0	0.0	165.0
16	-344.334	207.076	9.000	0.0	0.0	-10.0
17	-362.687	219.541	9.000	0.0	0.0	170.0
18	-385.473	215.658	9.000	0.0	0.0	-5.0
19	-423.984	227.547	9.000	0.0	0.0	175.0
20	-447.366	219.311	9.000	0.0	0.0	-5.0
21	-468.155	230.455	9.000	0.0	0.0	175.0
22	-490.798	226.734	9.000	0.0	0.0	-10.0
23	-509.739	240.312	9.000	0.0	0.0	165.0
24	-530.869	239.019	9.000	0.0	0.0	-20.0
25	89.272	122.839	9.000	0.0	0.0	0.0
26	-127.131	160.965	9.000	0.0	0.0	165.0
27	-290.743	193.490	9.000	0.0	0.0	-15.0
28	-209.309	161.464	9.000	0.0	0.0	100.0

Lumidée, s.r.o.

Svornosti 12, 150 00, Praha 5

Zpracovatel Ing. Jan Novotný  
Telefon +420 734 150 868  
Fax  
e-mail novotny@lumidee.cz

**Teplická, Thomayerova, Žižkova / Svítidla (seznam souřadnic)**

Č.	Pozice [m]			Rotace [°]		
	X	Y	Z	X	Y	Z
29	105.380	130.229	9.000	0.0	0.0	175.0
30	139.282	118.417	9.000	0.0	0.0	-10.0
31	-271.689	198.268	9.000	0.0	0.0	165.0
32	-239.277	191.589	9.000	0.0	0.0	165.0

Lumidée, s.r.o.


Svornosti 12, 150 00, Praha 5

Zpracovatel Ing. Jan Novotný  
 Telefon +420 734 150 868  
 Fax  
 e-mail novotny@lumidee.cz

### Teplická, Thomayerova, Žižkova / Svítidla (seznam souřadnic)

#### Hess GmbH Licht + Form 10.19900.3 Sera 2xLevo3L O6R 53W 4000K

7527 lm, 53.0 W, 1 x 1 x 2x16LED Levo3L 53W 500mA 4000K (Opravný faktor 1.000).

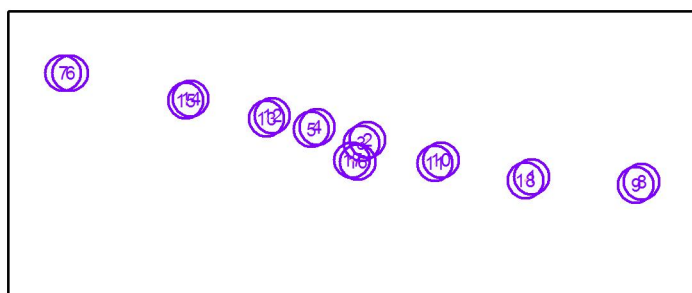


Č.	Pozice [m]			Rotace [°]		
	X	Y	Z	X	Y	Z
1	-2.534	132.746	6.000	0.0	0.0	175.0
2	-194.035	175.721	6.000	0.0	0.0	165.0
3	-201.061	171.550	6.000	0.0	0.0	-15.0
4	-252.902	190.688	6.000	0.0	0.0	165.0
5	-259.557	187.864	6.000	0.0	0.0	-15.0
6	-541.036	253.074	6.000	0.0	0.0	155.0
7	-549.237	253.166	6.000	0.0	0.0	-20.0
8	125.921	126.886	6.000	0.0	0.0	175.0
9	119.222	123.011	6.000	0.0	0.0	-5.0
10	-108.300	152.221	6.000	0.0	0.0	170.0
11	-115.309	148.235	6.000	0.0	0.0	-15.0
12	-305.119	203.650	6.000	0.0	0.0	170.0
13	-311.987	200.554	6.000	0.0	0.0	-15.0
14	-400.447	223.739	6.000	0.0	0.0	170.0
15	-406.180	221.070	6.000	0.0	0.0	-5.0
16	-205.533	149.930	6.000	0.0	0.0	120.0
17	-212.097	152.094	6.000	0.0	0.0	-55.0
18	-9.597	128.543	6.000	0.0	0.0	-5.0

Lumidée, s.r.o.

Svornosti 12, 150 00, Praha 5

Zpracovatel Ing. Jan Novotný  
 Telefon +420 734 150 868  
 Fax  
 e-mail novotny@lumidee.cz

## Teplická, Thomayerova, Žižkova / Výpočtové plochy (přehled výsledků)

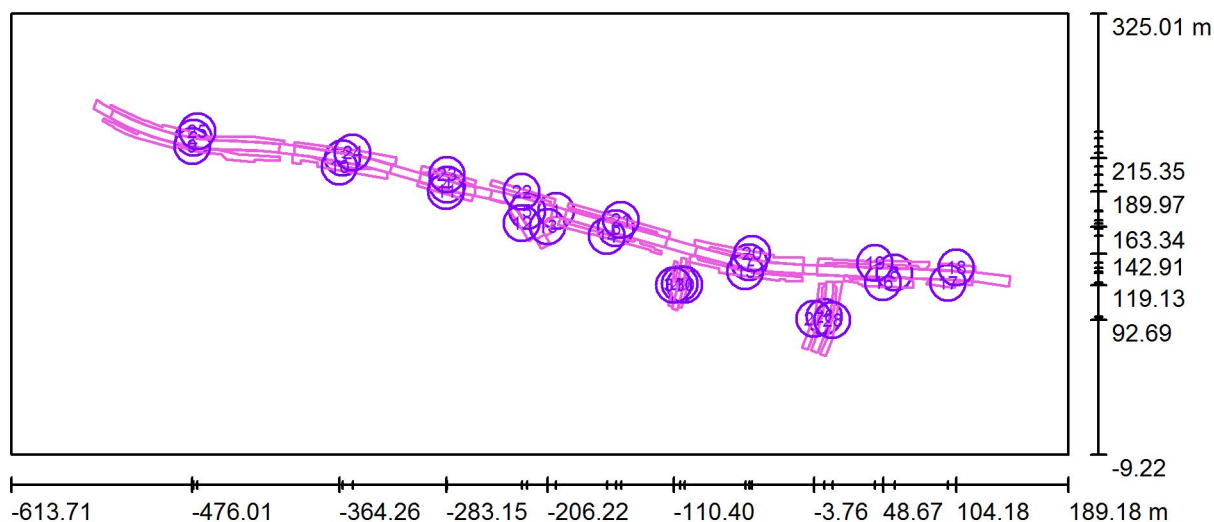

Měřítko 1 : 5740

### Seznam výpočtových ploch

Č.	Označení	Typ	Rastr	$E_m$ [lx]	$E_{min}$ [lx]	$E_{max}$ [lx]	$E_{min} / E_m$	$E_{min} / E_{max}$
1	Teplická 0	svisle	128 x 128	30	9.47	132	0.319	0.072
2	Teplická 1	svisle	128 x 32	20	9.91	38	0.485	0.261
3	Teplická 2	svisle	128 x 32	22	12	60	0.531	0.197
4	Teplická 3	svisle	128 x 32	22	13	51	0.572	0.247
5	Teplická 4	svisle	128 x 128	21	10	55	0.485	0.187
6	Teplická 5	svisle	128 x 32	22	11	53	0.525	0.216
7	Teplická 6	svisle	128 x 32	24	12	40	0.502	0.294
8	Teplická 7	svisle	128 x 32	24	12	52	0.502	0.236
9	Teplická chodník 1	svisle	128 x 64	12	2.46	36	0.201	0.068



Lumidée, s.r.o.

Svornosti 12, 150 00, Praha 5

Zpracovatel Ing. Jan Novotný  
 Telefon +420 734 150 868  
 Fax  
 e-mail novotny@lumidee.cz

## Teplická, Thomayerova, Žižkova / Výpočtové plochy (přehled výsledků)

### Seznam výpočtových ploch

Č.	Označení	Typ	Rastr	$E_m$ [lx]	$E_{min}$ [lx]	$E_{max}$ [lx]	$E_{min} / E_m$	$E_{min} / E_{max}$
10	Teplická chodník 2	svisle	128 x 32	11	3.56	37	0.317	0.095
11	Teplická chodník 3	svisle	16 x 128	13	5.77	36	0.448	0.162
12	Teplická chodník 4	svisle	64 x 16	11	3.32	31	0.310	0.106
13	Teplická chodník 5	svisle	64 x 32	16	8.52	56	0.546	0.152
14	Teplická chodník 6	svisle	128 x 32	13	3.48	79	0.272	0.044
15	Teplická chodník 7	svisle	128 x 32	11	2.45	35	0.233	0.071
16	Teplická chodník 8	svisle	128 x 32	11	3.53	37	0.307	0.096
17	Teplická chodník 9	svisle	128 x 32	15	4.89	41	0.324	0.120
18	Teplická chodník 10	svisle	64 x 16	14	6.50	36	0.466	0.179
19	Teplická chodník 11	svisle	128 x 16	10	4.65	38	0.446	0.124
20	Teplická chodník 12	svisle	128 x 32	10	3.71	32	0.363	0.115
21	Teplická chodník 13	svisle	128 x 16	12	4.42	44	0.372	0.100
22	Teplická chodník 14	svisle	128 x 16	13	5.04	31	0.403	0.164
23	Teplická chodník 15	svisle	128 x 16	12	5.76	29	0.493	0.201
24	Teplická chodník 16	svisle	128 x 32	12	4.81	31	0.416	0.154
25	Teplická chodník 17	svisle	128 x 64	12	4.17	52	0.350	0.080
26	Thomayerova 1	svisle	128 x 64	14	7.80	19	0.566	0.421
27	Thomayerova chodník 1	svisle	128 x 64	8.06	4.83	16	0.599	0.299
28	Thomayerova chodník 2	svisle	128 x 64	7.34	4.01	12	0.546	0.340
29	Ruská 1	svisle	128 x 16	18	7.41	25	0.409	0.291
30	Ruská chodník 1	svisle	128 x 16	8.01	2.26	18	0.282	0.122
31	Ruská chodník 2	svisle	64 x 16	8.80	1.96	20	0.223	0.096

### Shrnutí výsledků


Typ	Pocet	Průměr [lx]	Min [lx]	Max [lx]	$E_{min} / E_m$	$E_{min} / E_{max}$
svisle	31	21	1.96	132	0.09	0.01

Lumidée, s.r.o.

Svornosti 12, 150 00, Praha 5

Zpracovatel Ing. Jan Novotný  
 Telefon +420 734 150 868  
 Fax  
 e-mail novotny@lumidee.cz

### Teplická, Thomayerova, Žižkova / Teplická 1 / Isolinie (E, kolmo)

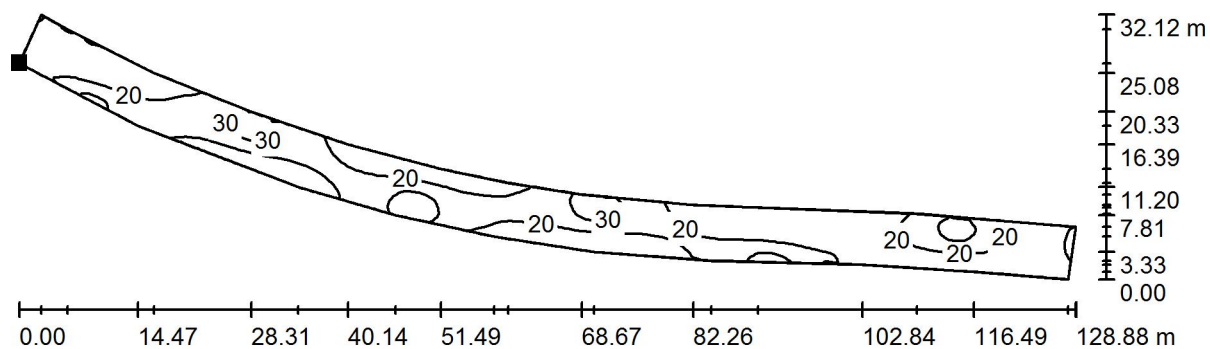

Hodnoty v Lux, Měřítko 1 : 922

Poloha plochy ve venkovní scéně:  
 Označený bod:  
 (-538.629 m, 245.966 m, 0.010 m)



Rastr: 128 x 32 Body

$E_m$  [lx]  
 20

$E_{min}$  [lx]  
 9.91

$E_{max}$  [lx]  
 38

$E_{min} / E_m$   
 0.485


$E_{min} / E_{max}$   
 0.261

Lumidée, s.r.o.

Svornosti 12, 150 00, Praha 5


Zpracovatel Ing. Jan Novotný  
 Telefon +420 734 150 868  
 Fax  
 e-mail novotny@lumidee.cz

### Teplická, Thomayerova, Žižkova / Teplická 2 / Isolinie (E, kolmo)

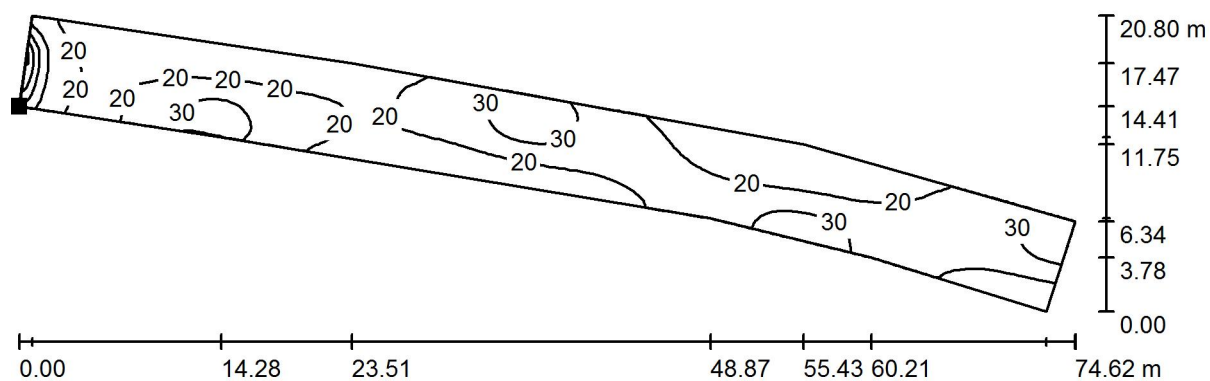

Hodnoty v Lux, Měřítko 1 : 534

Poloha plochy ve venkovní scéně:  
 Označený bod:  
 (-399.069 m, 218.405 m, 0.010 m)

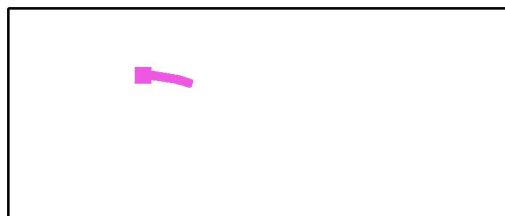

Rastr: 128 x 32 Body

$E_m$  [lx]  
22

$E_{min}$  [lx]  
12

$E_{max}$  [lx]  
60

$E_{min} / E_m$   
0.531


$E_{min} / E_{max}$   
0.197

Lumidée, s.r.o.

Svornosti 12, 150 00, Praha 5


Zpracovatel Ing. Jan Novotný  
 Telefon +420 734 150 868  
 Fax  
 e-mail novotny@lumidee.cz

### Teplická, Thomayerova, Žižkova / Teplická 3 / Isolinie (E, kolmo)

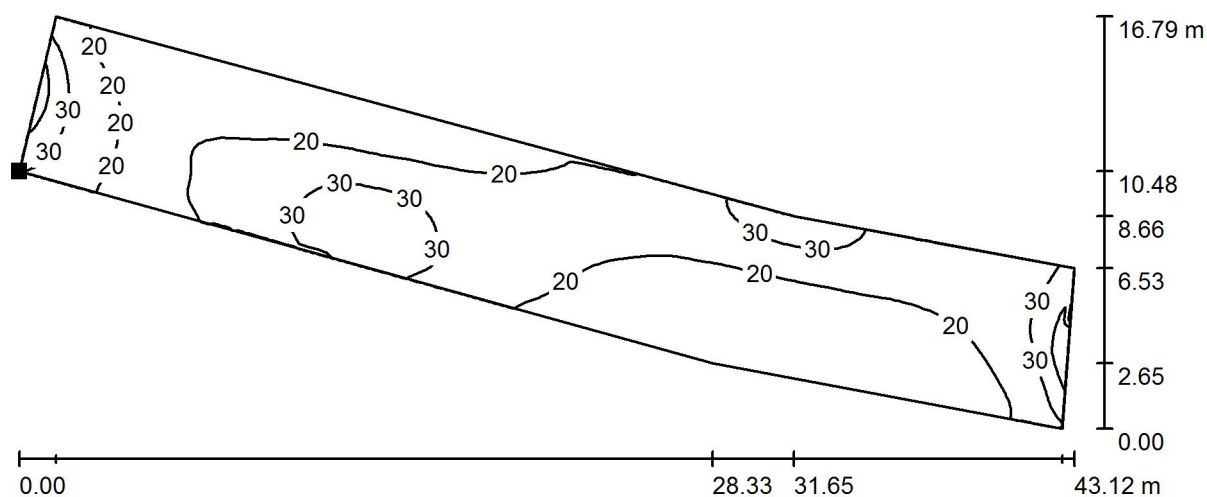

Hodnoty v Lux, Měřítko 1 : 309

Poloha plochy ve venkovní scéně:  
 Označený bod:  
 (-304.175 m, 197.628 m, 0.010 m)

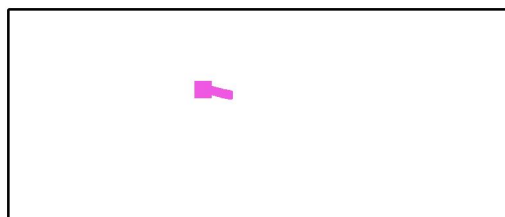

Rastr: 128 x 32 Body

$E_m$  [lx]  
22

$E_{min}$  [lx]  
13

$E_{max}$  [lx]  
51

$E_{min} / E_m$   
0.572


$E_{min} / E_{max}$   
0.247

Lumidée, s.r.o.

Svornosti 12, 150 00, Praha 5


Zpracovatel Ing. Jan Novotný  
 Telefon +420 734 150 868  
 Fax  
 e-mail novotny@lumidee.cz

### Teplická, Thomayerova, Žižkova / Teplická 4 / Isolinie (E, kolmo)

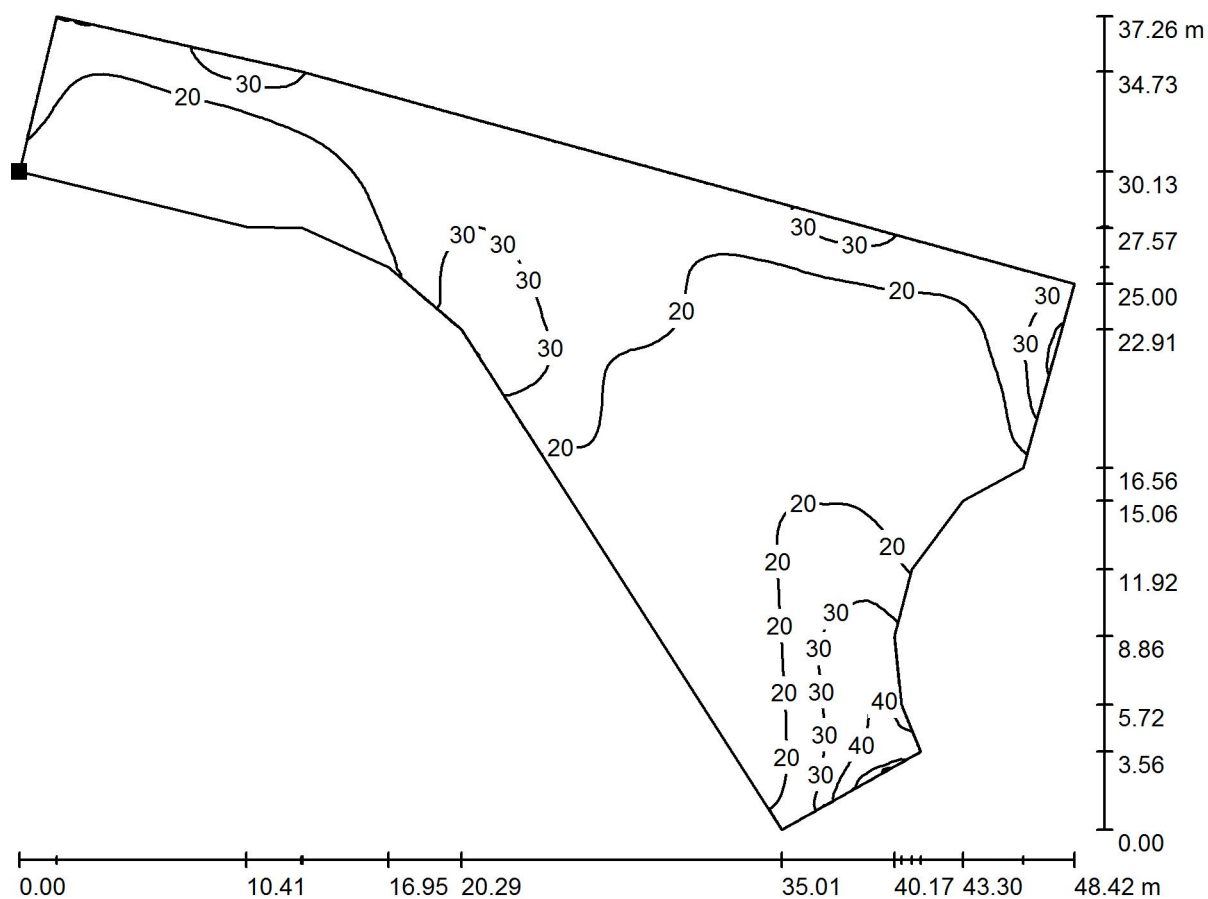

Hodnoty v Lux, Měřítko 1 : 347

Poloha plochy ve venkovní scéně:  
 Označený bod:  
 (-250.022 m, 184.041 m, 0.010 m)

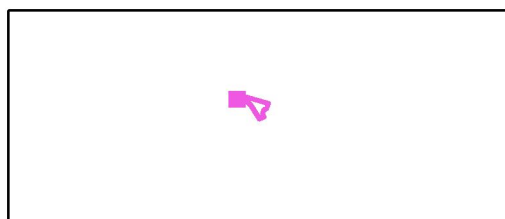

Rastr: 128 x 128 Body

$E_m$  [lx]  
 21

$E_{min}$  [lx]  
 10

$E_{max}$  [lx]  
 55

$E_{min} / E_m$   
 0.485


$E_{min} / E_{max}$   
 0.187

Lumidée, s.r.o.

Svornosti 12, 150 00, Praha 5


Zpracovatel Ing. Jan Novotný  
 Telefon +420 734 150 868  
 Fax  
 e-mail novotny@lumidee.cz

### Teplická, Thomayerova, Žižkova / Teplická 5 / Isolinie (E, kolmo)

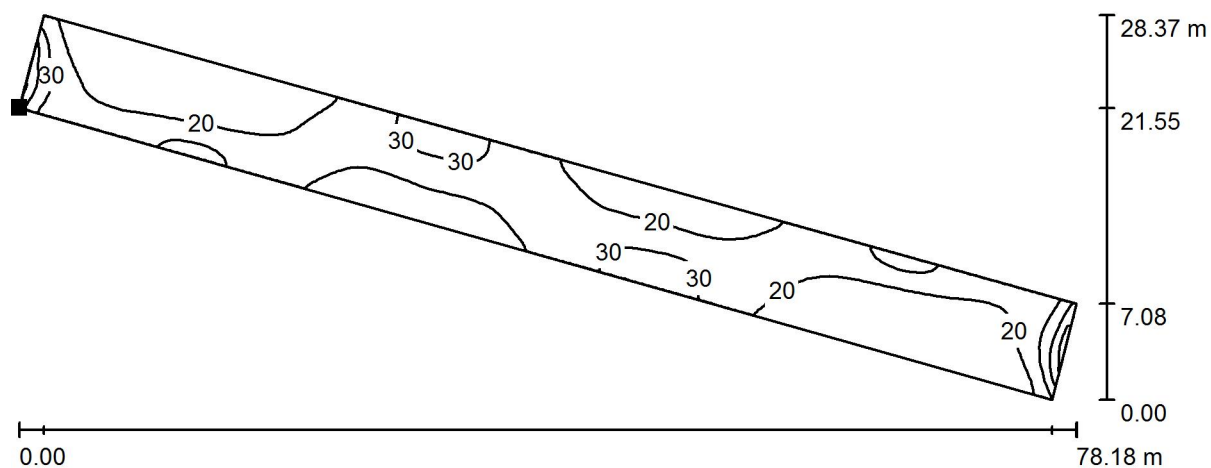

Hodnoty v Lux, Měřítko 1 : 559

Poloha plochy ve venkovní scéně:  
 Označený bod:  
 (-193.540 m, 169.479 m, 0.010 m)

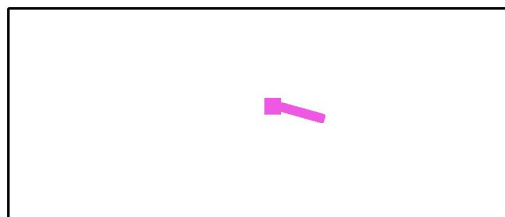

Rastr: 128 x 32 Body

$E_m$  [lx]  
22

$E_{min}$  [lx]  
11

$E_{max}$  [lx]  
53

$E_{min} / E_m$   
0.525


$E_{min} / E_{max}$   
0.216

Lumidée, s.r.o.

Svornosti 12, 150 00, Praha 5


Zpracovatel Ing. Jan Novotný  
 Telefon +420 734 150 868  
 Fax  
 e-mail novotny@lumidee.cz

### Teplická, Thomayerova, Žižkova / Teplická 6 / Isolinie (E, kolmo)

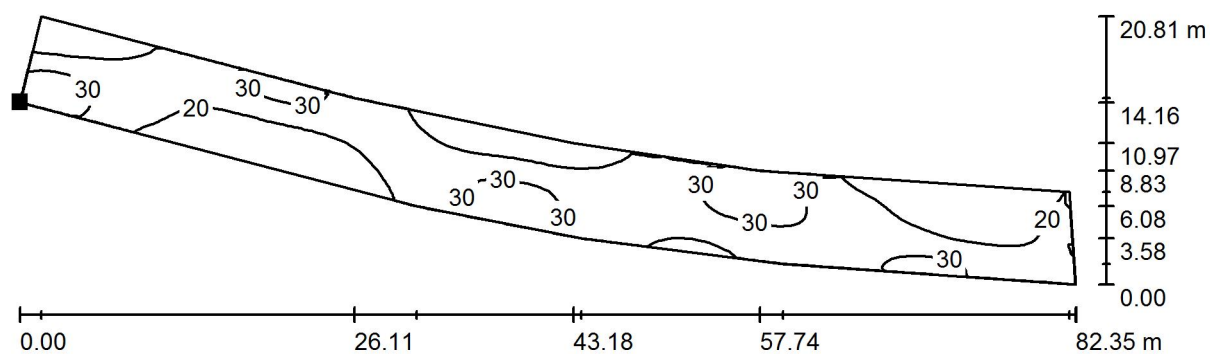

Hodnoty v Lux, Měřítko 1 : 589

Poloha plochy ve venkovní scéně:  
 Označený bod:  
 (-94.560 m, 141.760 m, 0.010 m)

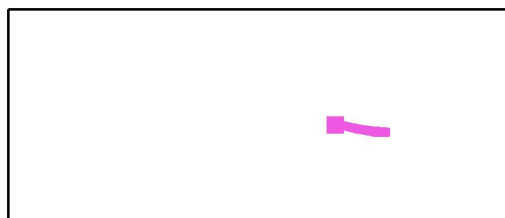

Rastr: 128 x 32 Body

$E_m$  [lx]  
 24

$E_{min}$  [lx]  
 12

$E_{max}$  [lx]  
 40

$E_{min} / E_m$   
 0.502


$E_{min} / E_{max}$   
 0.294

Lumidée, s.r.o.

Svornosti 12, 150 00, Praha 5

Zpracovatel Ing. Jan Novotný  
 Telefon +420 734 150 868  
 Fax  
 e-mail novotny@lumidee.cz

### Teplická, Thomayerova, Žižkova / Teplická 7 / Isolinie (E, kolmo)

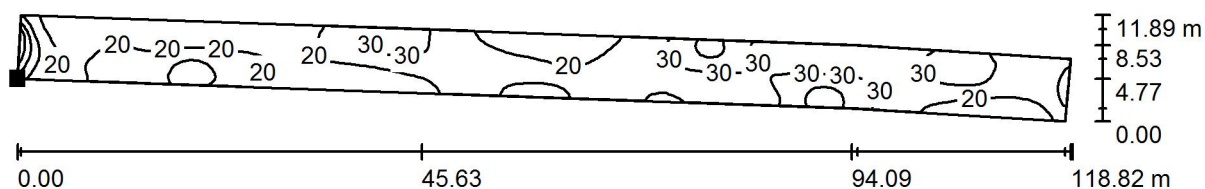

Poloha plochy ve venkovní scéně:

Označený bod:

(-1.772 m, 127.022 m, 0.010 m)

Hodnoty v Lux, Měřítko 1 : 850



Rastr: 128 x 32 Body

 $E_m$  [lx]  
24

 $E_{min}$  [lx]  
12

 $E_{max}$  [lx]  
52

 $E_{min} / E_m$   
0.502

 $E_{min} / E_{max}$   
0.236




Lumidée, s.r.o.

Svornosti 12, 150 00, Praha 5

Zpracovatel Ing. Jan Novotný  
 Telefon +420 734 150 868  
 Fax  
 e-mail novotny@lumidee.cz

### Teplická, Thomayerova, Žižkova / Teplická chodník 1 / Isolinie (E, kolmo)

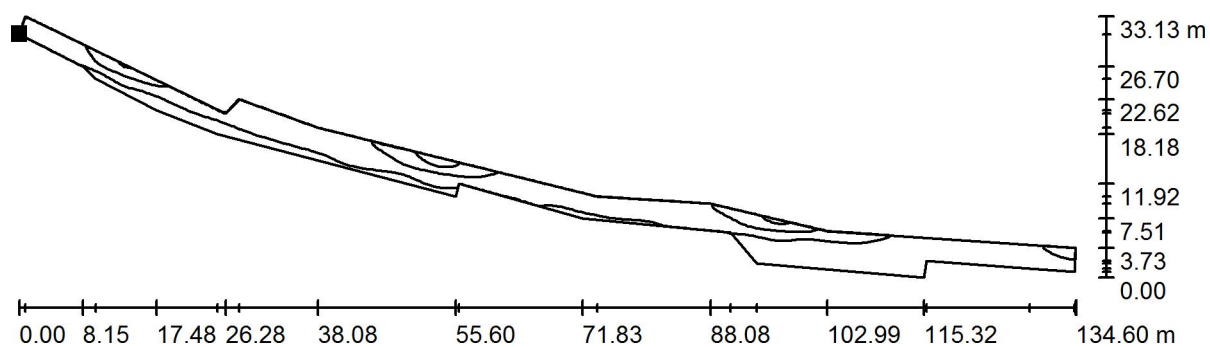

Hodnoty v Lux, Měřítko 1 : 963

Poloha plochy ve venkovní scéně:  
 Označený bod:  
 (-544.319 m, 243.461 m, 0.010 m)



Rastr: 128 x 64 Body

$E_m$  [lx]  
12

$E_{min}$  [lx]  
2.46

$E_{max}$  [lx]  
36

$E_{min} / E_m$   
0.201


$E_{min} / E_{max}$   
0.068

Lumidée, s.r.o.

Svornosti 12, 150 00, Praha 5


Zpracovatel Ing. Jan Novotný  
 Telefon +420 734 150 868  
 Fax  
 e-mail novotny@lumidee.cz

### Teplická, Thomayerova, Žižkova / Teplická chodník 2 / Isolinie (E, kolmo)

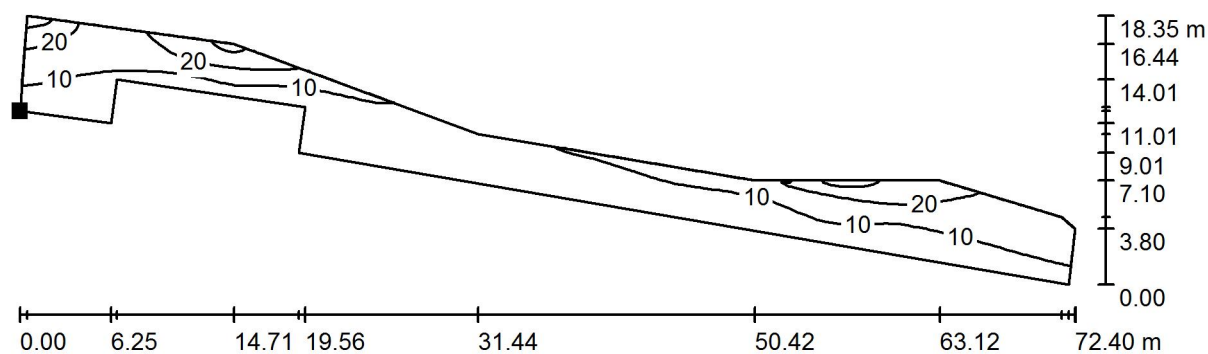

Hodnoty v Lux, Měřítko 1 : 518

Poloha plochy ve venkovní scéně:  
 Označený bod:  
 (-400.272 m, 211.924 m, 0.010 m)

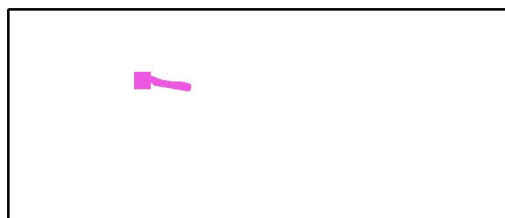

Rastr: 128 x 32 Body

$E_m$  [lx]  
11

$E_{min}$  [lx]  
3.56

$E_{max}$  [lx]  
37

$E_{min} / E_m$   
0.317


$E_{min} / E_{max}$   
0.095

Lumidée, s.r.o.

Svornosti 12, 150 00, Praha 5

Zpracovatel Ing. Jan Novotný  
 Telefon +420 734 150 868  
 Fax  
 e-mail novotny@lumidee.cz

### Teplická, Thomayerova, Žižkova / Teplická chodník 3 / Isolinie (E, kolmo)

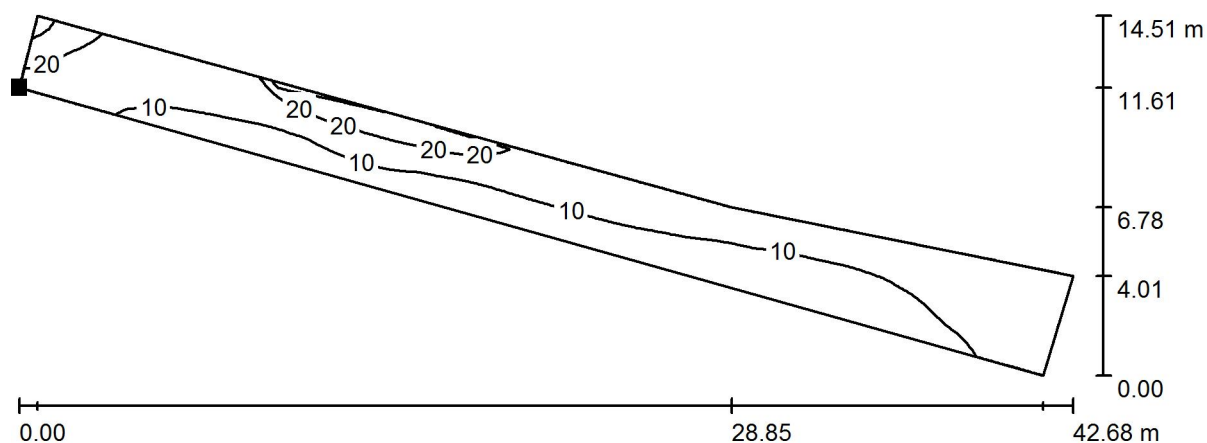


Hodnoty v Lux, Měřítko 1 : 306

Poloha plochy ve venkovní scéně:

Označený bod:

(-305.356 m, 194.618 m, 0.010 m)

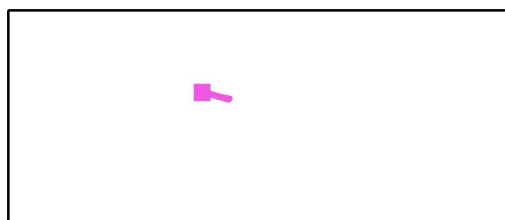

Rastr: 16 x 128 Body

 $E_m$  [lx]  
13

 $E_{min}$  [lx]  
5.77

 $E_{max}$  [lx]  
36

 $E_{min} / E_m$   
0.448


 $E_{min} / E_{max}$   
0.162

Lumidée, s.r.o.

Svornosti 12, 150 00, Praha 5

Zpracovatel Ing. Jan Novotný  
 Telefon +420 734 150 868  
 Fax  
 e-mail novotny@lumidee.cz

### Teplická, Thomayerova, Žižkova / Teplická chodník 4 / Isolinie (E, kolmo)

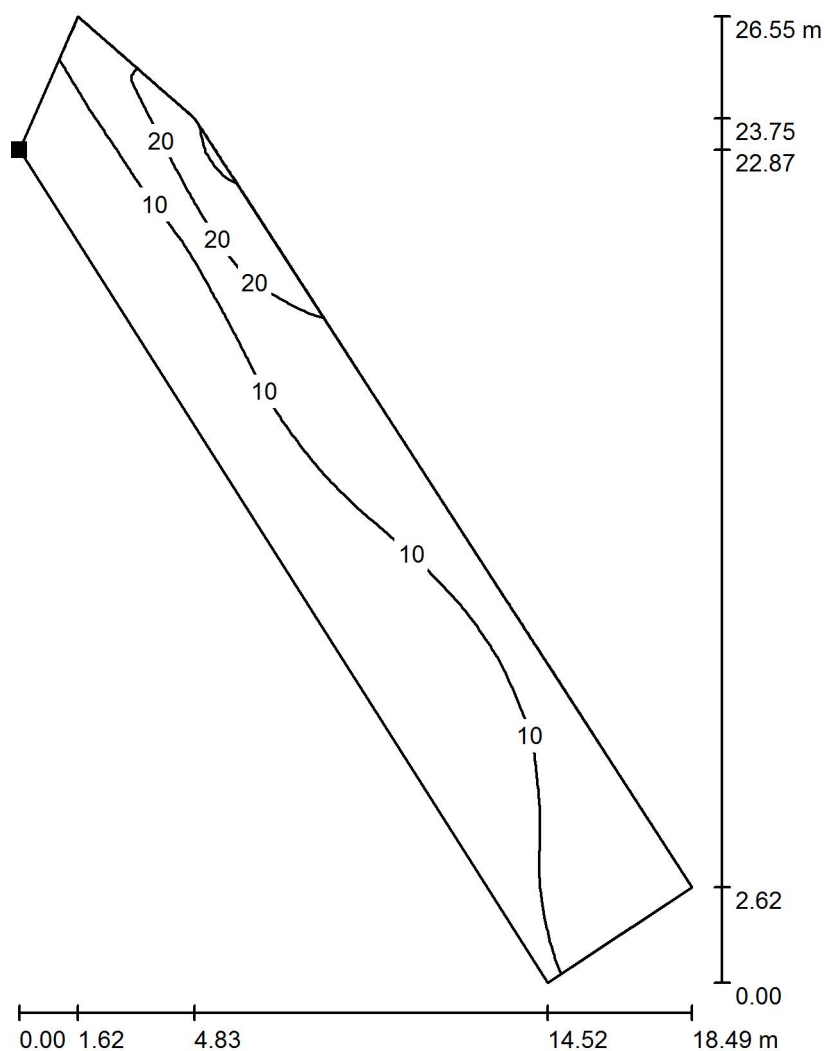

Poloha plochy ve venkovní scéně:  
 Označený bod:  
 (-234.826 m, 175.801 m, 0.010 m)

Hodnoty v Lux, Měřítko 1 : 208



Rastr: 64 x 16 Body

$E_m$  [lx]  
11

$E_{min}$  [lx]  
3.32

$E_{max}$  [lx]  
31

$E_{min} / E_m$   
0.310


$E_{min} / E_{max}$   
0.106

Lumidée, s.r.o.

Svornosti 12, 150 00, Praha 5


Zpracovatel Ing. Jan Novotný  
 Telefon +420 734 150 868  
 Fax  
 e-mail novotny@lumidee.cz

### Teplická, Thomayerova, Žižkova / Teplická chodník 5 / Isolinie (E, kolmo)

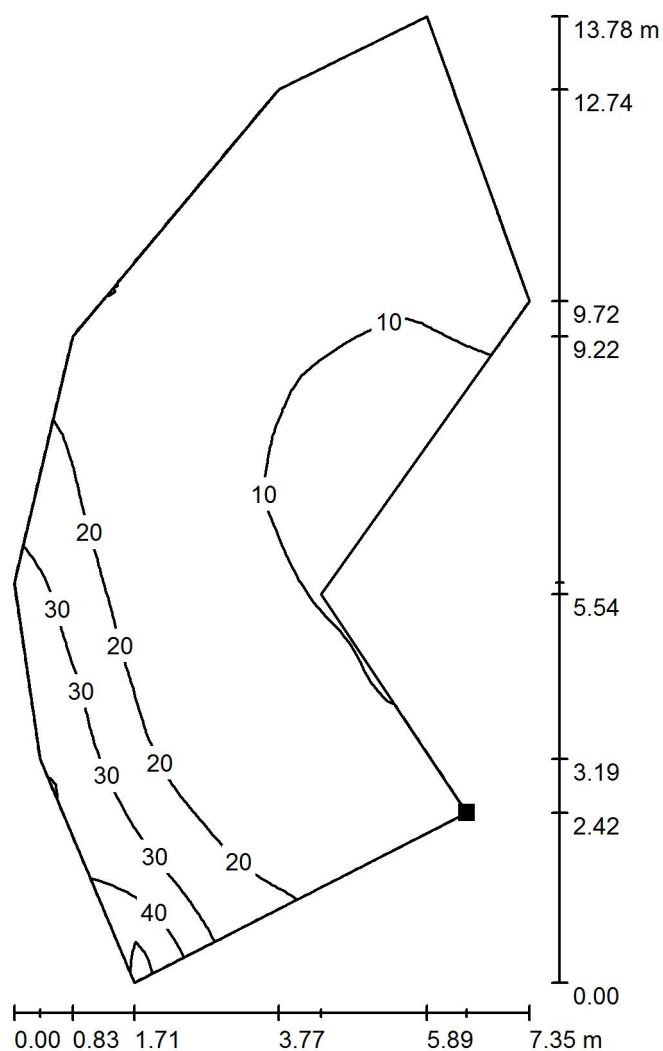

Poloha plochy ve venkovní scéně:  
 Označený bod:  
 (-203.214 m, 158.932 m, 0.010 m)

Hodnoty v Lux, Měřítko 1 : 108

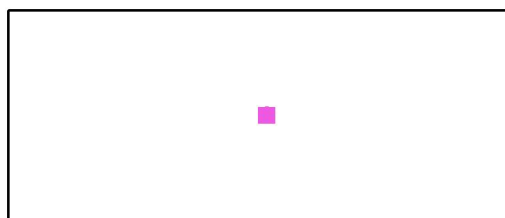

Rastr: 64 x 32 Body

$E_m$  [lx]  
16

$E_{min}$  [lx]  
8.52

$E_{max}$  [lx]  
56

$E_{min} / E_m$   
0.546


$E_{min} / E_{max}$   
0.152

Lumidée, s.r.o.

Svornosti 12, 150 00, Praha 5


Zpracovatel Ing. Jan Novotný  
 Telefon +420 734 150 868  
 Fax  
 e-mail novotny@lumidee.cz

### Teplická, Thomayerova, Žižkova / Teplická chodník 6 / Isolinie (E, kolmo)

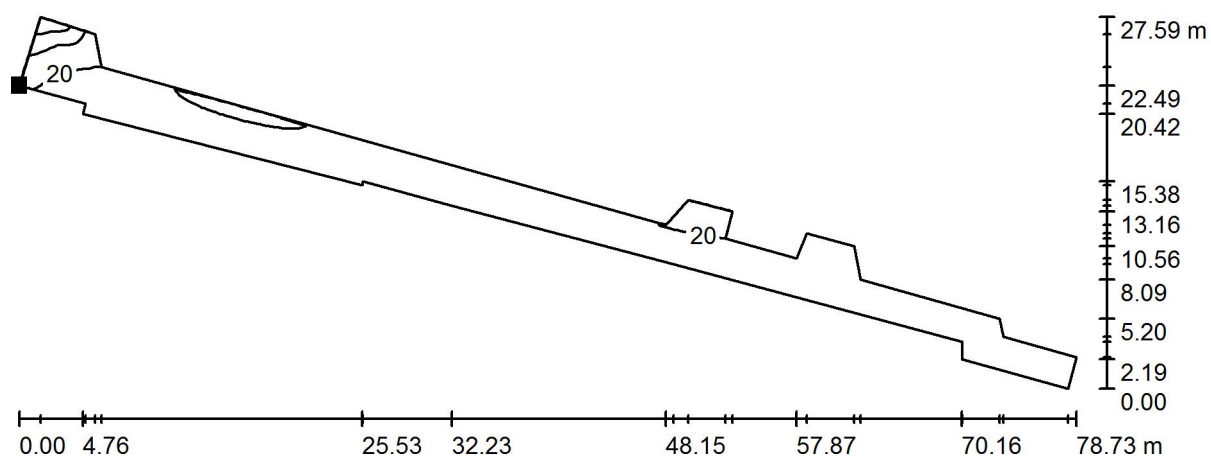

Hodnoty v Lux, Měřítko 1 : 563

Poloha plochy ve venkovní scéně:  
 Označený bod:  
 (-198.272 m, 165.021 m, 0.010 m)

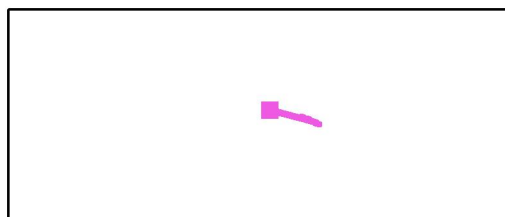

Rastr: 128 x 32 Body

$E_m$  [lx]  
 13

$E_{min}$  [lx]  
 3.48

$E_{max}$  [lx]  
 79

$E_{min} / E_m$   
 0.272


$E_{min} / E_{max}$   
 0.044

Lumidée, s.r.o.

Svornosti 12, 150 00, Praha 5


Zpracovatel Ing. Jan Novotný  
 Telefon +420 734 150 868  
 Fax  
 e-mail novotny@lumidee.cz

### Teplická, Thomayerova, Žižkova / Teplická chodník 7 / Isolinie (E, kolmo)

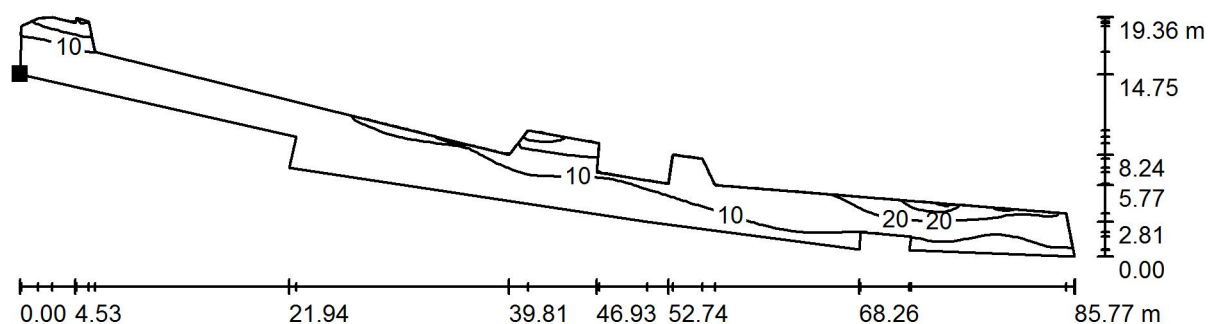

Hodnoty v Lux, Měřítko 1 : 614

Poloha plochy ve venkovní scéně:  
 Označený bod:  
 (-98.202 m, 136.671 m, 0.010 m)

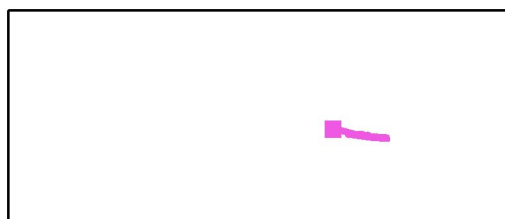

Rastr: 128 x 32 Body

$E_m$  [lx]  
11

$E_{min}$  [lx]  
2.45

$E_{max}$  [lx]  
35

$E_{min} / E_m$   
0.233


$E_{min} / E_{max}$   
0.071

Lumidée, s.r.o.

Svornosti 12, 150 00, Praha 5

Zpracovatel Ing. Jan Novotný  
 Telefon +420 734 150 868  
 Fax  
 e-mail novotny@lumidee.cz

### Teplická, Thomayerova, Žižkova / Teplická chodník 8 / Isolinie (E, kolmo)

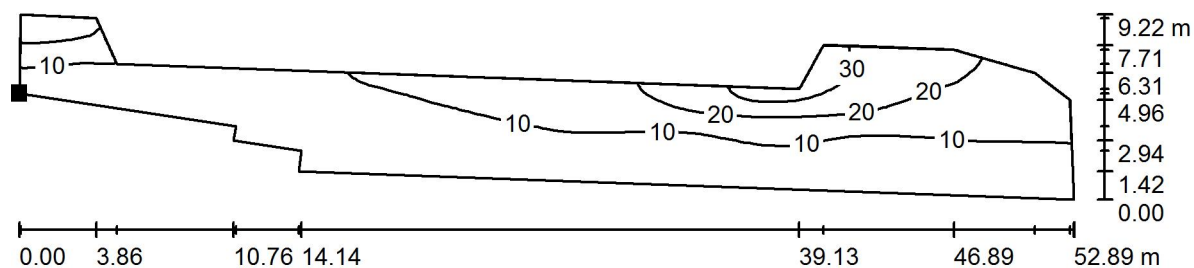

Hodnoty v Lux, Měřítko 1 : 379

Poloha plochy ve venkovní scéně:  
 Označený bod:  
 (18.827 m, 122.518 m, 0.010 m)



Rastr: 128 x 32 Body

$E_m$  [lx]  
 11

$E_{min}$  [lx]  
 3.53

$E_{max}$  [lx]  
 37

$E_{min} / E_m$   
 0.307

$E_{min} / E_{max}$   
 0.096




Lumidée, s.r.o.

Svornosti 12, 150 00, Praha 5

Zpracovatel Ing. Jan Novotný  
 Telefon +420 734 150 868  
 Fax  
 e-mail novotny@lumidee.cz

### Teplická, Thomayerova, Žižkova / Teplická chodník 9 / Isolinie (E, kolmo)

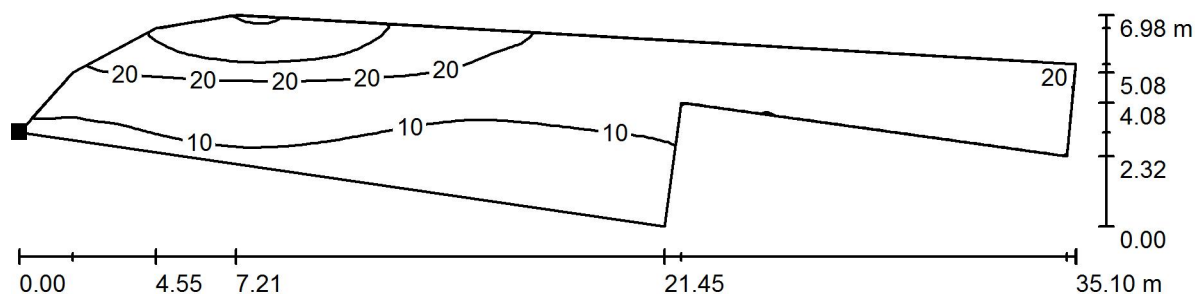

Poloha plochy ve venkovní scéně:  
 Označený bod:  
 (81.320 m, 119.998 m, 0.010 m)

Hodnoty v Lux, Měřítko 1 : 251



Rastr: 128 x 32 Body

$E_m$  [lx]  
15

$E_{min}$  [lx]  
4.89

$E_{max}$  [lx]  
41

$E_{min} / E_m$   
0.324


$E_{min} / E_{max}$   
0.120

Lumidée, s.r.o.

Svornosti 12, 150 00, Praha 5

Zpracovatel Ing. Jan Novotný  
 Telefon +420 734 150 868  
 Fax  
 e-mail novotny@lumidee.cz

### Teplická, Thomayerova, Žižkova / Teplická chodník 10 / Isolinie (E, kolmo)

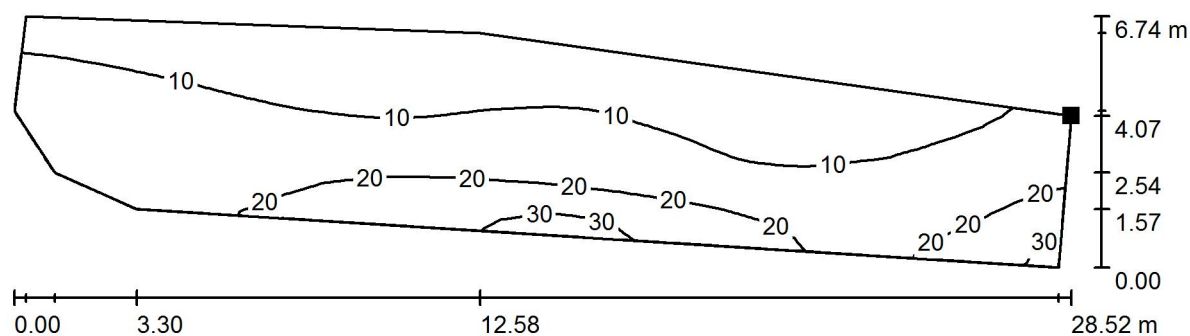

Hodnoty v Lux, Měřítko 1 : 204

Poloha plochy ve venkovní scéně:  
 Označený bod:  
 (118.694 m, 133.142 m, 0.010 m)



Rastr: 64 x 16 Body

$E_m$  [lx]  
14

$E_{min}$  [lx]  
6.50

$E_{max}$  [lx]  
36

$E_{min} / E_m$   
0.466


$E_{min} / E_{max}$   
0.179

Lumidée, s.r.o.

Svornosti 12, 150 00, Praha 5

Zpracovatel Ing. Jan Novotný  
 Telefon +420 734 150 868  
 Fax  
 e-mail novotny@lumidee.cz

## Teplická, Thomayerova, Žižkova / Teplická chodník 11 / Isolinie (E, kolmo)

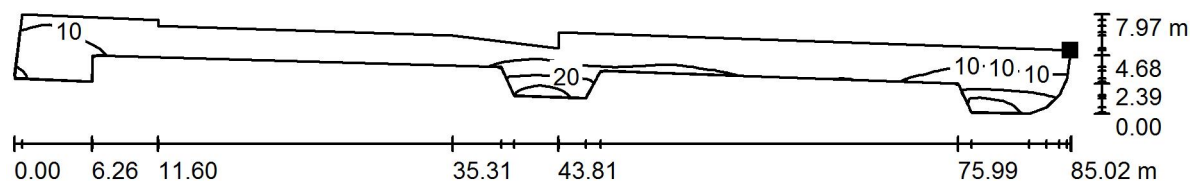

Hodnoty v Lux, Měřítko 1 : 608

Poloha plochy ve venkovní scéně:  
 Označený bod:  
 (83.865 m, 136.572 m, 0.010 m)



Rastr: 128 x 16 Body

$E_m$  [lx]  
10

$E_{min}$  [lx]  
4.65

$E_{max}$  [lx]  
38

$E_{min} / E_m$   
0.446


$E_{min} / E_{max}$   
0.124

Lumidée, s.r.o.

Svornosti 12, 150 00, Praha 5


Zpracovatel Ing. Jan Novotný  
 Telefon +420 734 150 868  
 Fax  
 e-mail novotny@lumidee.cz

### Teplická, Thomayerova, Žižkova / Teplická chodník 12 / Isolinie (E, kolmo)

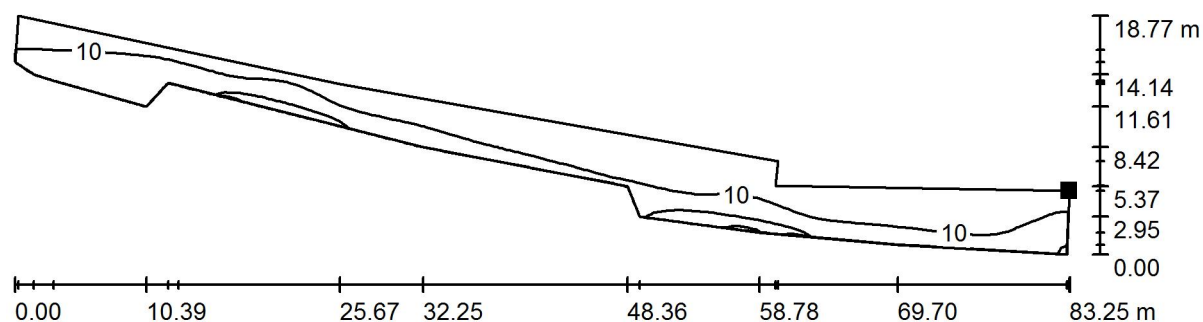

Hodnoty v Lux, Měřítko 1 : 596

Poloha plochy ve venkovní scéně:  
 Označený bod:  
 (-11.403 m, 139.831 m, 0.010 m)

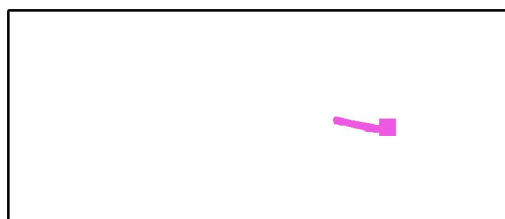

Rastr: 128 x 32 Body

$E_m$  [lx]  
 10

$E_{min}$  [lx]  
 3.71

$E_{max}$  [lx]  
 32

$E_{min} / E_m$   
 0.363

$E_{min} / E_{max}$   
 0.115

Lumidée, s.r.o.

Svornosti 12, 150 00, Praha 5

Zpracovatel Ing. Jan Novotný  
 Telefon +420 734 150 868  
 Fax  
 e-mail novotny@lumidee.cz

### Teplická, Thomayerova, Žižkova / Teplická chodník 13 / Isolinie (E, kolmo)




Hodnoty v Lux, Měřítko 1 : 557

Poloha plochy ve venkovní scéně:

Označený bod:

(-113.206 m, 159.248 m, 0.010 m)

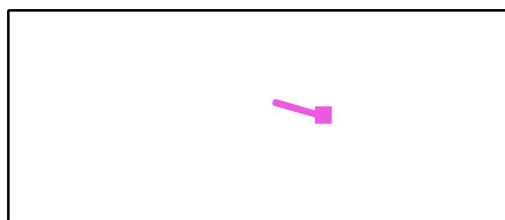

Rastr: 128 x 16 Body

 $E_m$  [lx]  
12

 $E_{min}$  [lx]  
4.42

 $E_{max}$  [lx]  
44

 $E_{min} / E_m$   
0.372


 $E_{min} / E_{max}$   
0.100

Lumidée, s.r.o.

Svornosti 12, 150 00, Praha 5


Zpracovatel Ing. Jan Novotný  
 Telefon +420 734 150 868  
 Fax  
 e-mail novotny@lumidee.cz

# Teplická, Thomayerova, Žižkova / Teplická chodník 14 / Isolinie (E, kolmo)

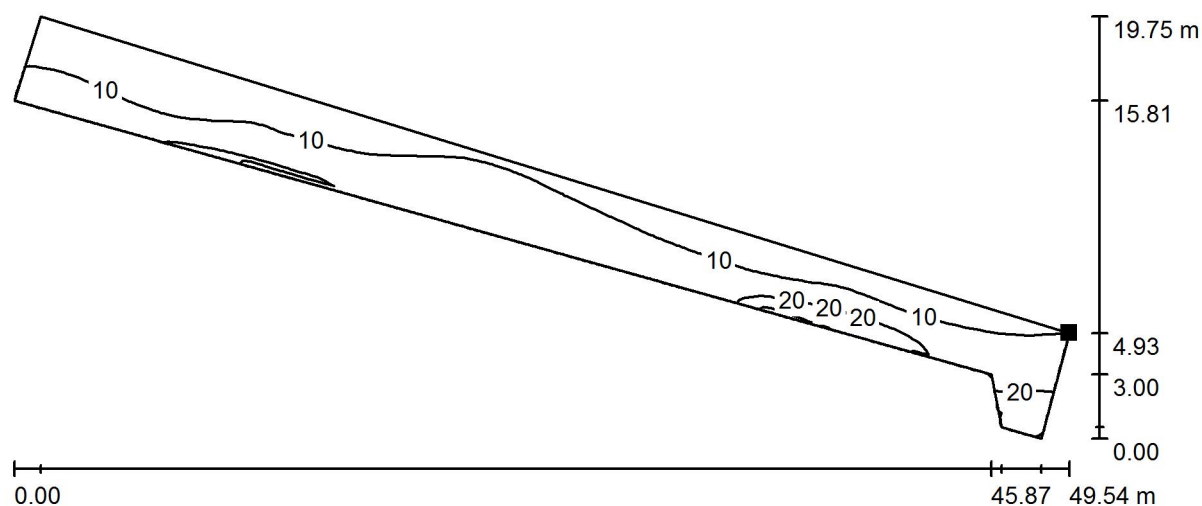

Hodnoty v Lux, Měřítko 1 : 355

Poloha plochy ve venkovní scéně:  
 Označený bod:  
 (-200.344 m, 184.096 m, 0.010 m)

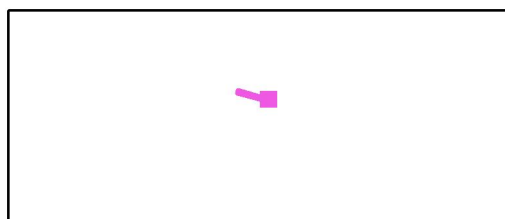

Rastr: 128 x 16 Body

$E_m$  [lx]  
13

$E_{min}$  [lx]  
5.04

$E_{max}$  [lx]  
31

$E_{min} / E_m$   
0.403


$E_{min} / E_{max}$   
0.164

Lumidée, s.r.o.

Svornosti 12, 150 00, Praha 5


Zpracovatel Ing. Jan Novotný  
Telefon +420 734 150 868  
Fax  
e-mail novotny@lumidee.cz

**Teplická, Thomayerova, Žižkova / Teplická chodník 15 / Isolinie (E, kolmo)**

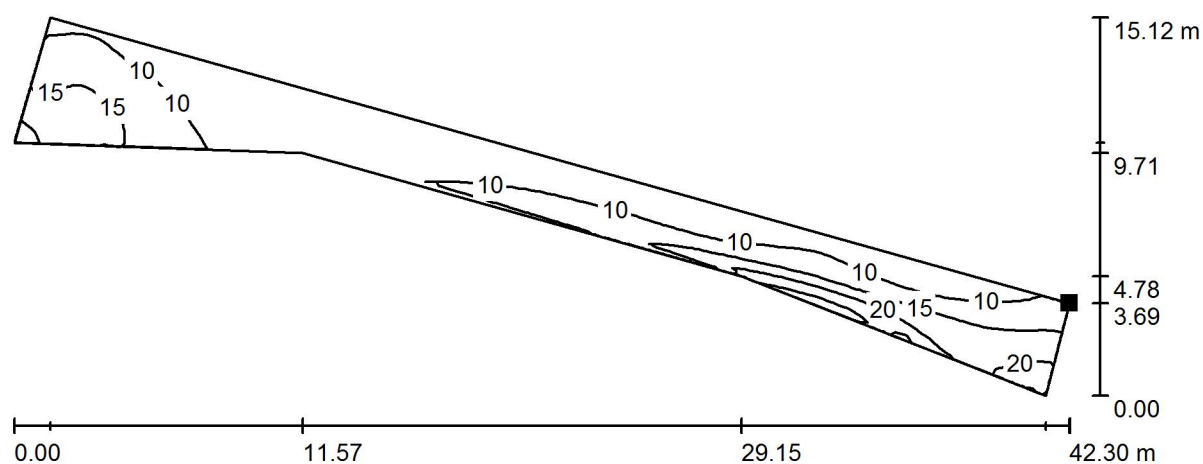

Hodnoty v Lux, Měřítko 1 : 303

Poloha plochy ve venkovní scéně:  
Označený bod:  
(-260.827 m, 198.274 m, 0.010 m)

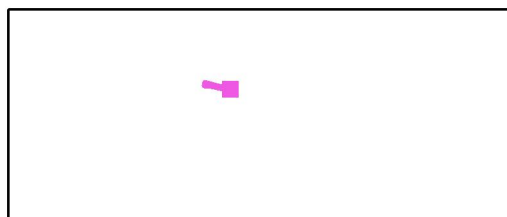

Rastr: 128 x 16 Body

$$E_m [Ix]$$
$$E_{\min} [Ix]$$

$$5.76$$
$$E_{\max} [Ix]$$
$$E_{\min} / E_m$$

$$0.493$$
$$E_{\min} / E_{\max}$$


0.201

Lumidée, s.r.o.

Svornosti 12, 150 00, Praha 5


Zpracovatel Ing. Jan Novotný  
 Telefon +420 734 150 868  
 Fax  
 e-mail novotny@lumidee.cz

### Teplická, Thomayerova, Žižkova / Teplická chodník 16 / Isolinie (E, kolmo)

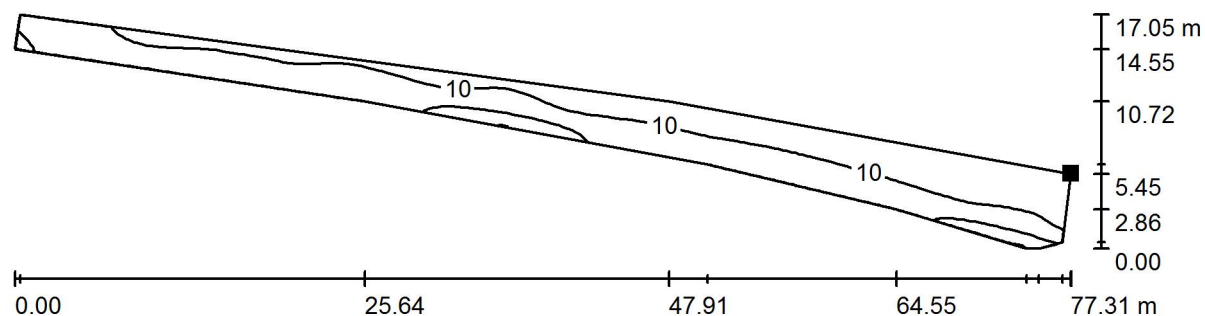

Hodnoty v Lux, Měřítko 1 : 553

Poloha plochy ve venkovní scéně:  
 Označený bod:  
 (-321.189 m, 216.011 m, 0.010 m)

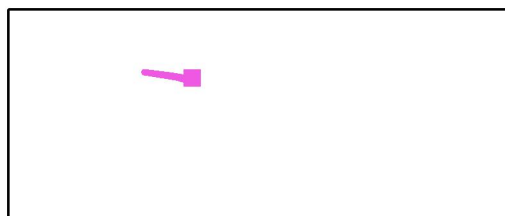

Rastr: 128 x 32 Body

$E_m$  [lx]  
12

$E_{min}$  [lx]  
4.81

$E_{max}$  [lx]  
31

$E_{min} / E_m$   
0.416

$E_{min} / E_{max}$   
0.154




Lumidée, s.r.o.

Svornosti 12, 150 00, Praha 5

Zpracovatel Ing. Jan Novotný  
 Telefon +420 734 150 868  
 Fax  
 e-mail novotny@lumidee.cz

### Teplická, Thomayerova, Žižkova / Teplická chodník 17 / Isolinie (E, kolmo)

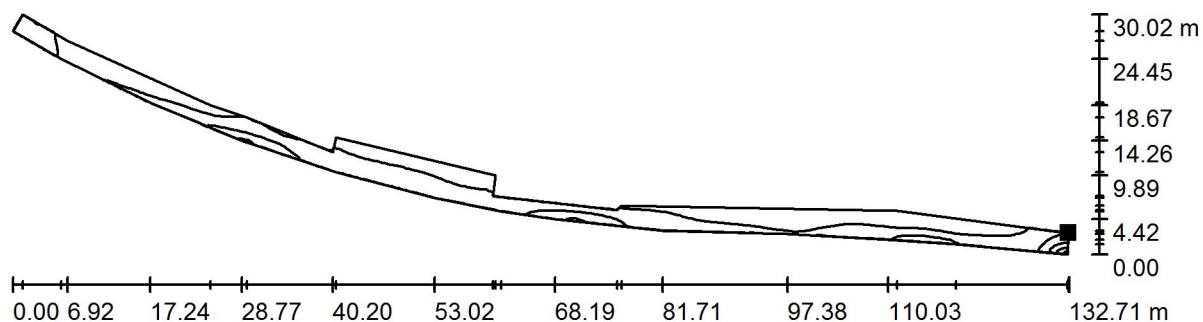

Hodnoty v Lux, Měřítko 1 : 949

Poloha plochy ve venkovní scéně:

Označený bod:

(-406.294 m, 228.687 m, 0.010 m)



Rastr: 128 x 64 Body

 $E_m$  [lx]  
12

 $E_{min}$  [lx]  
4.17

 $E_{max}$  [lx]  
52

 $E_{min} / E_m$   
0.350


 $E_{min} / E_{max}$   
0.080

Lumidée, s.r.o.

Svornosti 12, 150 00, Praha 5

Zpracovatel Ing. Jan Novotný  
 Telefon +420 734 150 868  
 Fax  
 e-mail novotny@lumidee.cz

### Teplická, Thomayerova, Žižkova / Thomayerova 1 / Isolinie (E, kolmo)

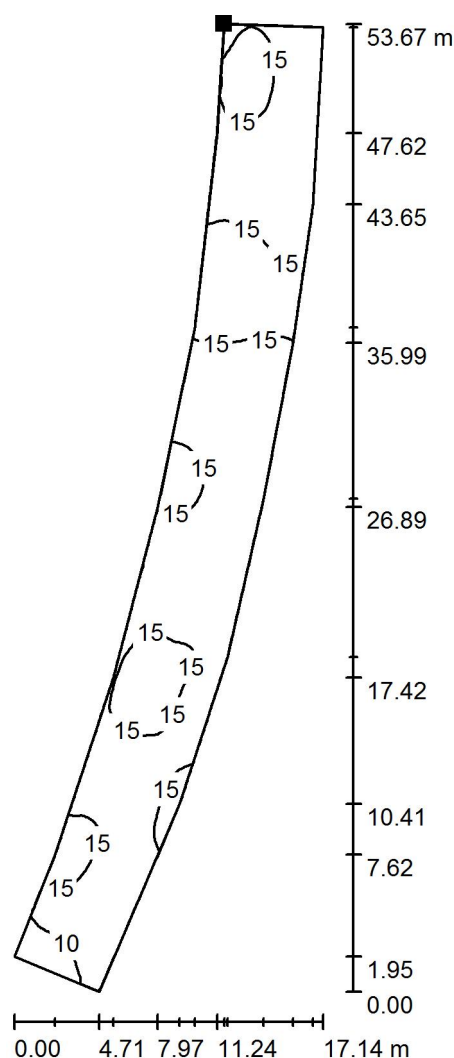

Poloha plochy ve venkovní scéně:  
 Označený bod:  
 (5.469 m, 121.894 m, 0.010 m)

Hodnoty v Lux, Měřítko 1 : 420



Rastr: 128 x 64 Body

$E_m$  [lx]  
14

$E_{min}$  [lx]  
7.80

$E_{max}$  [lx]  
19

$E_{min} / E_m$   
0.566


$E_{min} / E_{max}$   
0.421

Lumidée, s.r.o.

Svornosti 12, 150 00, Praha 5


Zpracovatel Ing. Jan Novotný  
 Telefon +420 734 150 868  
 Fax  
 e-mail novotny@lumidee.cz

## Teplická, Thomayerova, Žižkova / Thomayerova chodník 1 / Isolinie (E, kolmo)

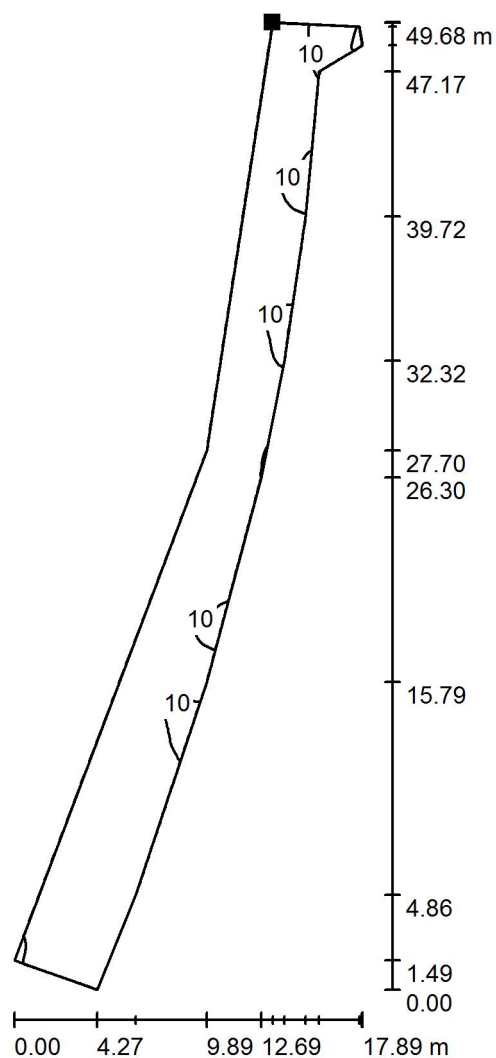

Poloha plochy ve venkovní scéně:  
 Označený bod:  
 (0.361 m, 120.341 m, 0.850 m)

Hodnoty v Lux, Měřítko 1 : 389

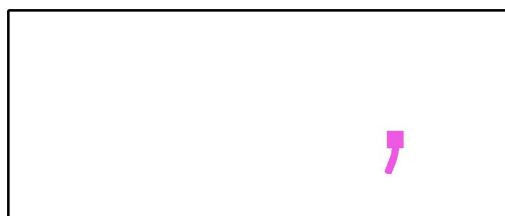

Rastr: 128 x 64 Body

$E_m$  [lx]  
8.06

$E_{min}$  [lx]  
4.83

$E_{max}$  [lx]  
16

$E_{min} / E_m$   
0.599

$E_{min} / E_{max}$   
0.299

Lumidée, s.r.o.


Svornosti 12, 150 00, Praha 5

Zpracovatel Ing. Jan Novotný

Telefon +420 734 150 868

Fax

e-mail novotny@lumidee.cz

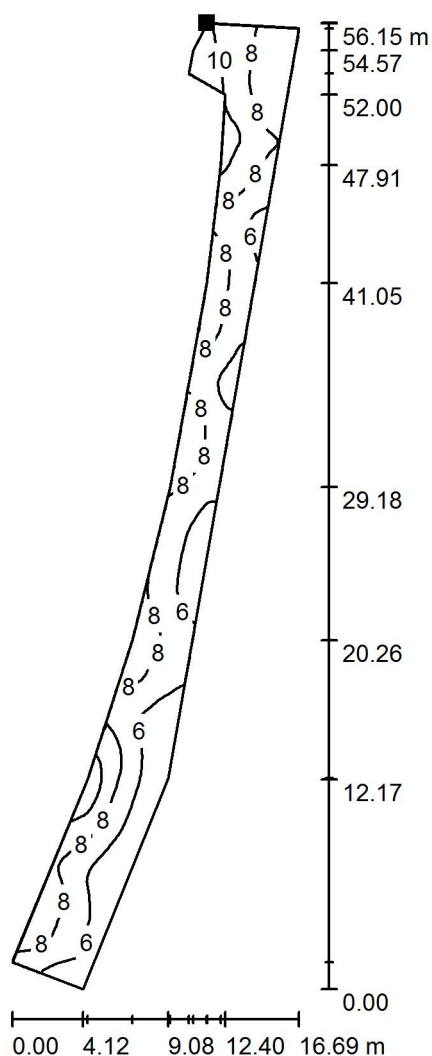**Teplická, Thomayerova, Žižkova / Thomayerova chodník 2 / Isolinie (E, kolmo)**

Poloha plochy ve venkovní scéně:  
Označený bod:  
(12.212 m, 121.801 m, 0.010 m)

Hodnoty v Lux, Měřítko 1 : 440



Rastr: 128 x 64 Body

 $E_m$  [lx]  
7.34

 $E_{min}$  [lx]  
4.01

 $E_{max}$  [lx]  
12

 $E_{min} / E_m$   
0.546


 $E_{min} / E_{max}$   
0.340

Lumidée, s.r.o.

Svornosti 12, 150 00, Praha 5


Zpracovatel Ing. Jan Novotný  
 Telefon +420 734 150 868  
 Fax  
 e-mail novotny@lumidee.cz

### Teplická, Thomayerova, Žižkova / Ruská 1 / Isolinie (E, kolmo)

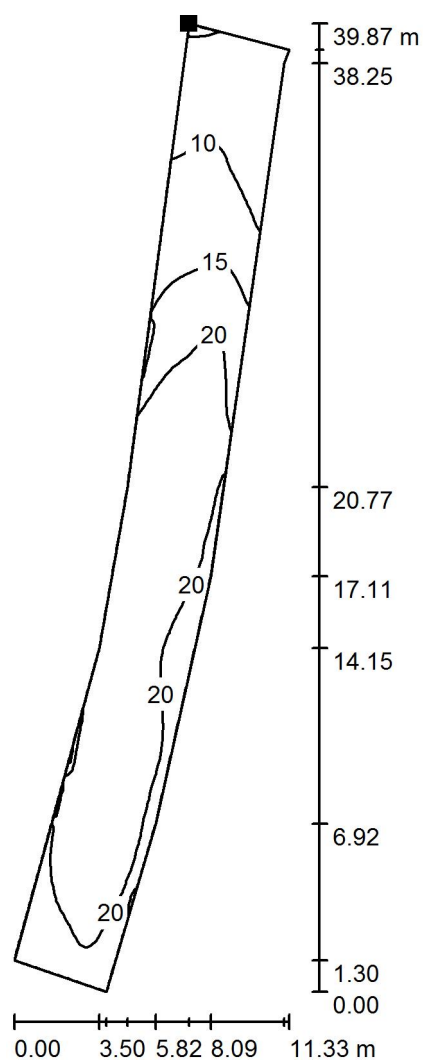

Poloha plochy ve venkovní scéně:  
 Označený bod:  
 (-104.570 m, 140.119 m, 0.010 m)

Hodnoty v Lux, Měřítko 1 : 312

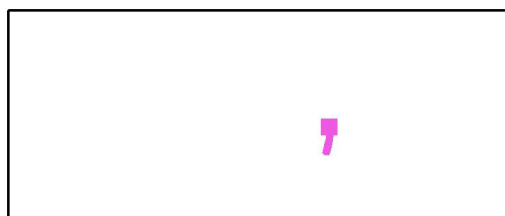

Rastr: 128 x 16 Body

$E_m$  [lx]  
18

$E_{min}$  [lx]  
7.41

$E_{max}$  [lx]  
25

$E_{min} / E_m$   
0.409

$E_{min} / E_{max}$   
0.291

Lumidée, s.r.o.


Svornosti 12, 150 00, Praha 5

Zpracovatel Ing. Jan Novotný

Telefon +420 734 150 868


Fax

e-mail novotny@lumidee.cz

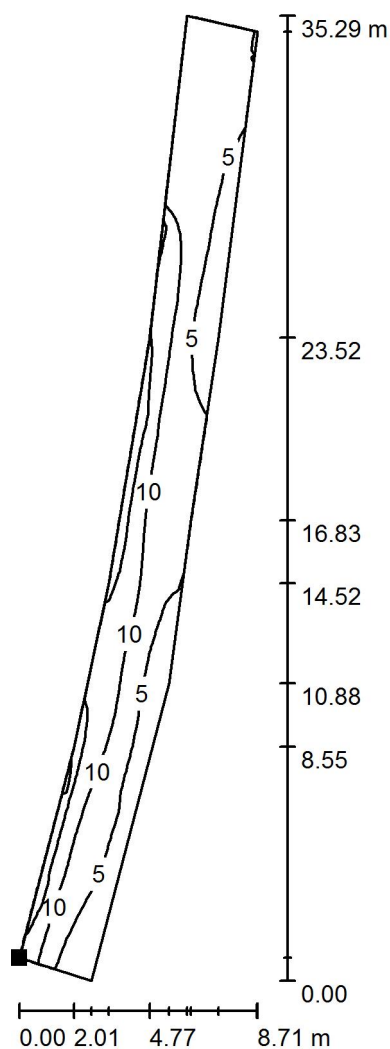**Teplická, Thomayerova, Žižkova / Ruská chodník 1 / Isolinie (E, kolmo)**

Poloha plochy ve venkovní scéně:  
Označený bod:  
(-106.908 m, 102.787 m, 0.850 m)

Hodnoty v Lux, Měřítko 1 : 277

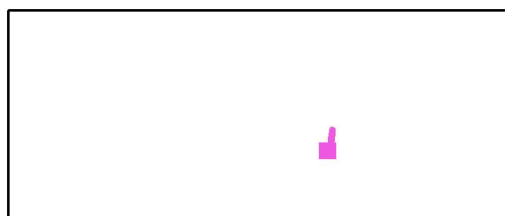

Rastr: 128 x 16 Body

 $E_m$  [lx]  
8.01

 $E_{min}$  [lx]  
2.26

 $E_{max}$  [lx]  
18

 $E_{min} / E_m$   
0.282


 $E_{min} / E_{max}$   
0.122

Lumidée, s.r.o.

Svornosti 12, 150 00, Praha 5


Zpracovatel Ing. Jan Novotný  
 Telefon +420 734 150 868  
 Fax  
 e-mail novotny@lumidee.cz

## Teplická, Thomayerova, Žižkova / Ruská chodník 2 / Isolinie (E, kolmo)

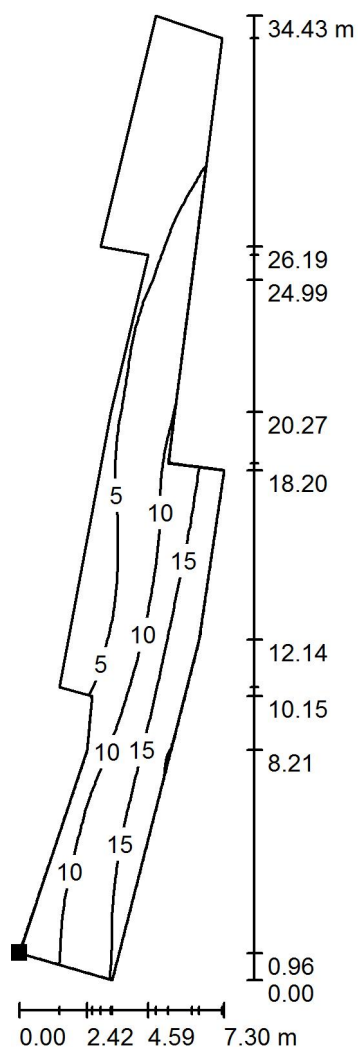

Poloha plochy ve venkovní scéně:  
 Označený bod:  
 (-114.634 m, 103.942 m, 0.010 m)

Hodnoty v Lux, Měřítko 1 : 270

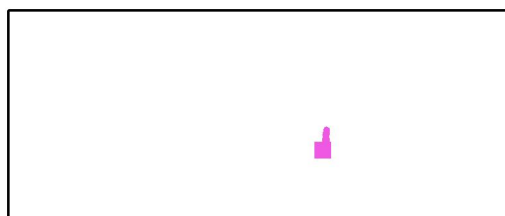

Rastr: 64 x 16 Body

$E_m$  [lx]  
8.80

$E_{min}$  [lx]  
1.96

$E_{max}$  [lx]  
20

$E_{min} / E_m$   
0.223


$E_{min} / E_{max}$   
0.096

Lumidée, s.r.o.

Svornosti 12, 150 00, Praha 5

Zpracovatel Ing. Jan Novotný  
 Telefon +420 734 150 868  
 Fax  
 e-mail novotny@lumidee.cz

### Teplická / Vyhodnocovací pole Vozovka 1 / Pozorovatel 1 / Isolinie (L)

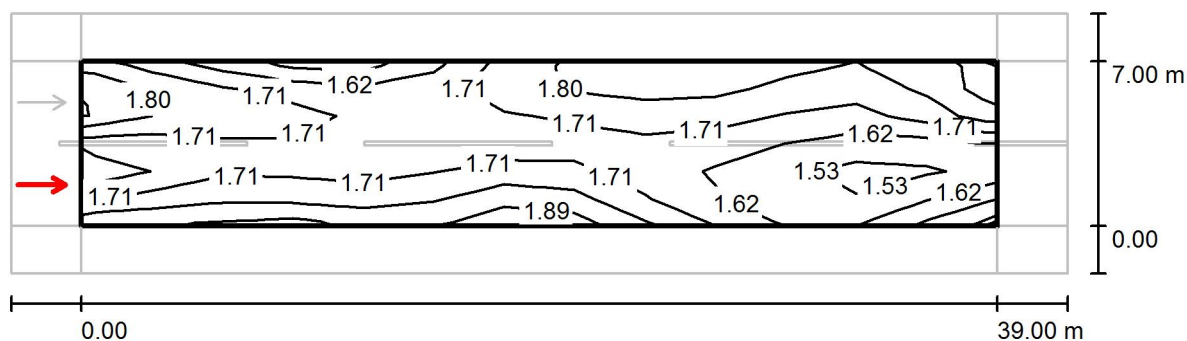

Hodnoty v Candela/m², Měřítko 1 : 322

Rastr: 13 x 6 Body

Pozice pozorovatele: (-60.000 m, 1.750 m, 1.500 m)

Povrch: R3, q0: 0.070

	$L_m$ [cd/m²]	U0	UI	TI [%]
Skutečné hodnoty podle výpočtu:	1.71	0.86	0.80	7
Požadované hodnoty podle třídy ME4b:	$\geq 0.75$	$\geq 0.40$	$\geq 0.50$	$\leq 15$
Splněno/nesplněno:	✓	✓	✓	✓




Lumidée, s.r.o.

Svornosti 12, 150 00, Praha 5

Zpracovatel Ing. Jan Novotný  
 Telefon +420 734 150 868  
 Fax  
 e-mail novotny@lumidee.cz

### Teplická / Vyhodnocovací pole Vozovka 1 / Pozorovatel 2 / Isolinie (L)

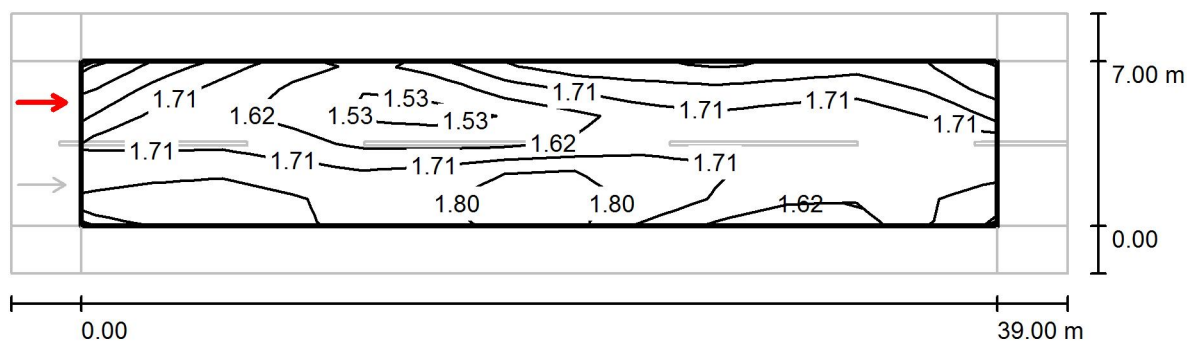Hodnoty v Candela/m<sup>2</sup>, Měřítko 1 : 322

Rastr: 13 x 6 Body

Pozice pozorovatele: (-60.000 m, 5.250 m, 1.500 m)

Povrch: R3, q0: 0.070

	$L_m$ [cd/m <sup>2</sup> ]	U0	UI	TI [%]
Skutečné hodnoty podle výpočtu:	1.71	0.85	0.79	8
Požadované hodnoty podle třídy ME4b:	≥ 0.75	≥ 0.40	≥ 0.50	≤ 15
Splněno/nesplněno:	✓	✓	✓	✓