


SITUACE
M 1:250

SO 301 DEŠŤOVÁ KANALIZACE

- STOKA A**
PVC DN 150 dl. 30,7 m
PVC DN 200 dl. 4,24 m
PŘÍPOJKY 3 ks DN 150 dl. 2,6 m
- STOKA B**
PVC DN 150 dl.18 m
PŘÍPOJKY 1 ks DN 150 dl. 1 m
- STOKA C**
PVC DN 200 dl. 14,40 m
VĚTEV "A" DN 100 dl. 5,7 m
VĚTEV "B" DN 100 dl. 6,2 m
VĚTEV "C" DN 150 dl. 6,4 m
VĚTEV "D" DN 100 dl. 3,0 m
VĚTEV "C" DN 150 dl. 3,4 m
PŘÍPOJKY 7 ks DN 100 dl. 3,5 m
1x VSAK 0,5 x 0,5 m hl. 2 m + PVC DN 200 dl. 0,4 m
2 ks ŽLAB 200 mm + PVC DN 150 dl. 1,5 m
1 x VPUSŤ 250 x 250 mm + PVC DN 110 dl. 1 m
1 x RETENČNÍ NÁDRŽ 6 m³ 2,3 x 3,6 m hl. 2,65 m
1 x CHRÁNIČKA PRO TLAKOVÉ POTRUBÍ A
ELEKTRO K ČERPADLU PVC DN 110 dl. 3,15 m

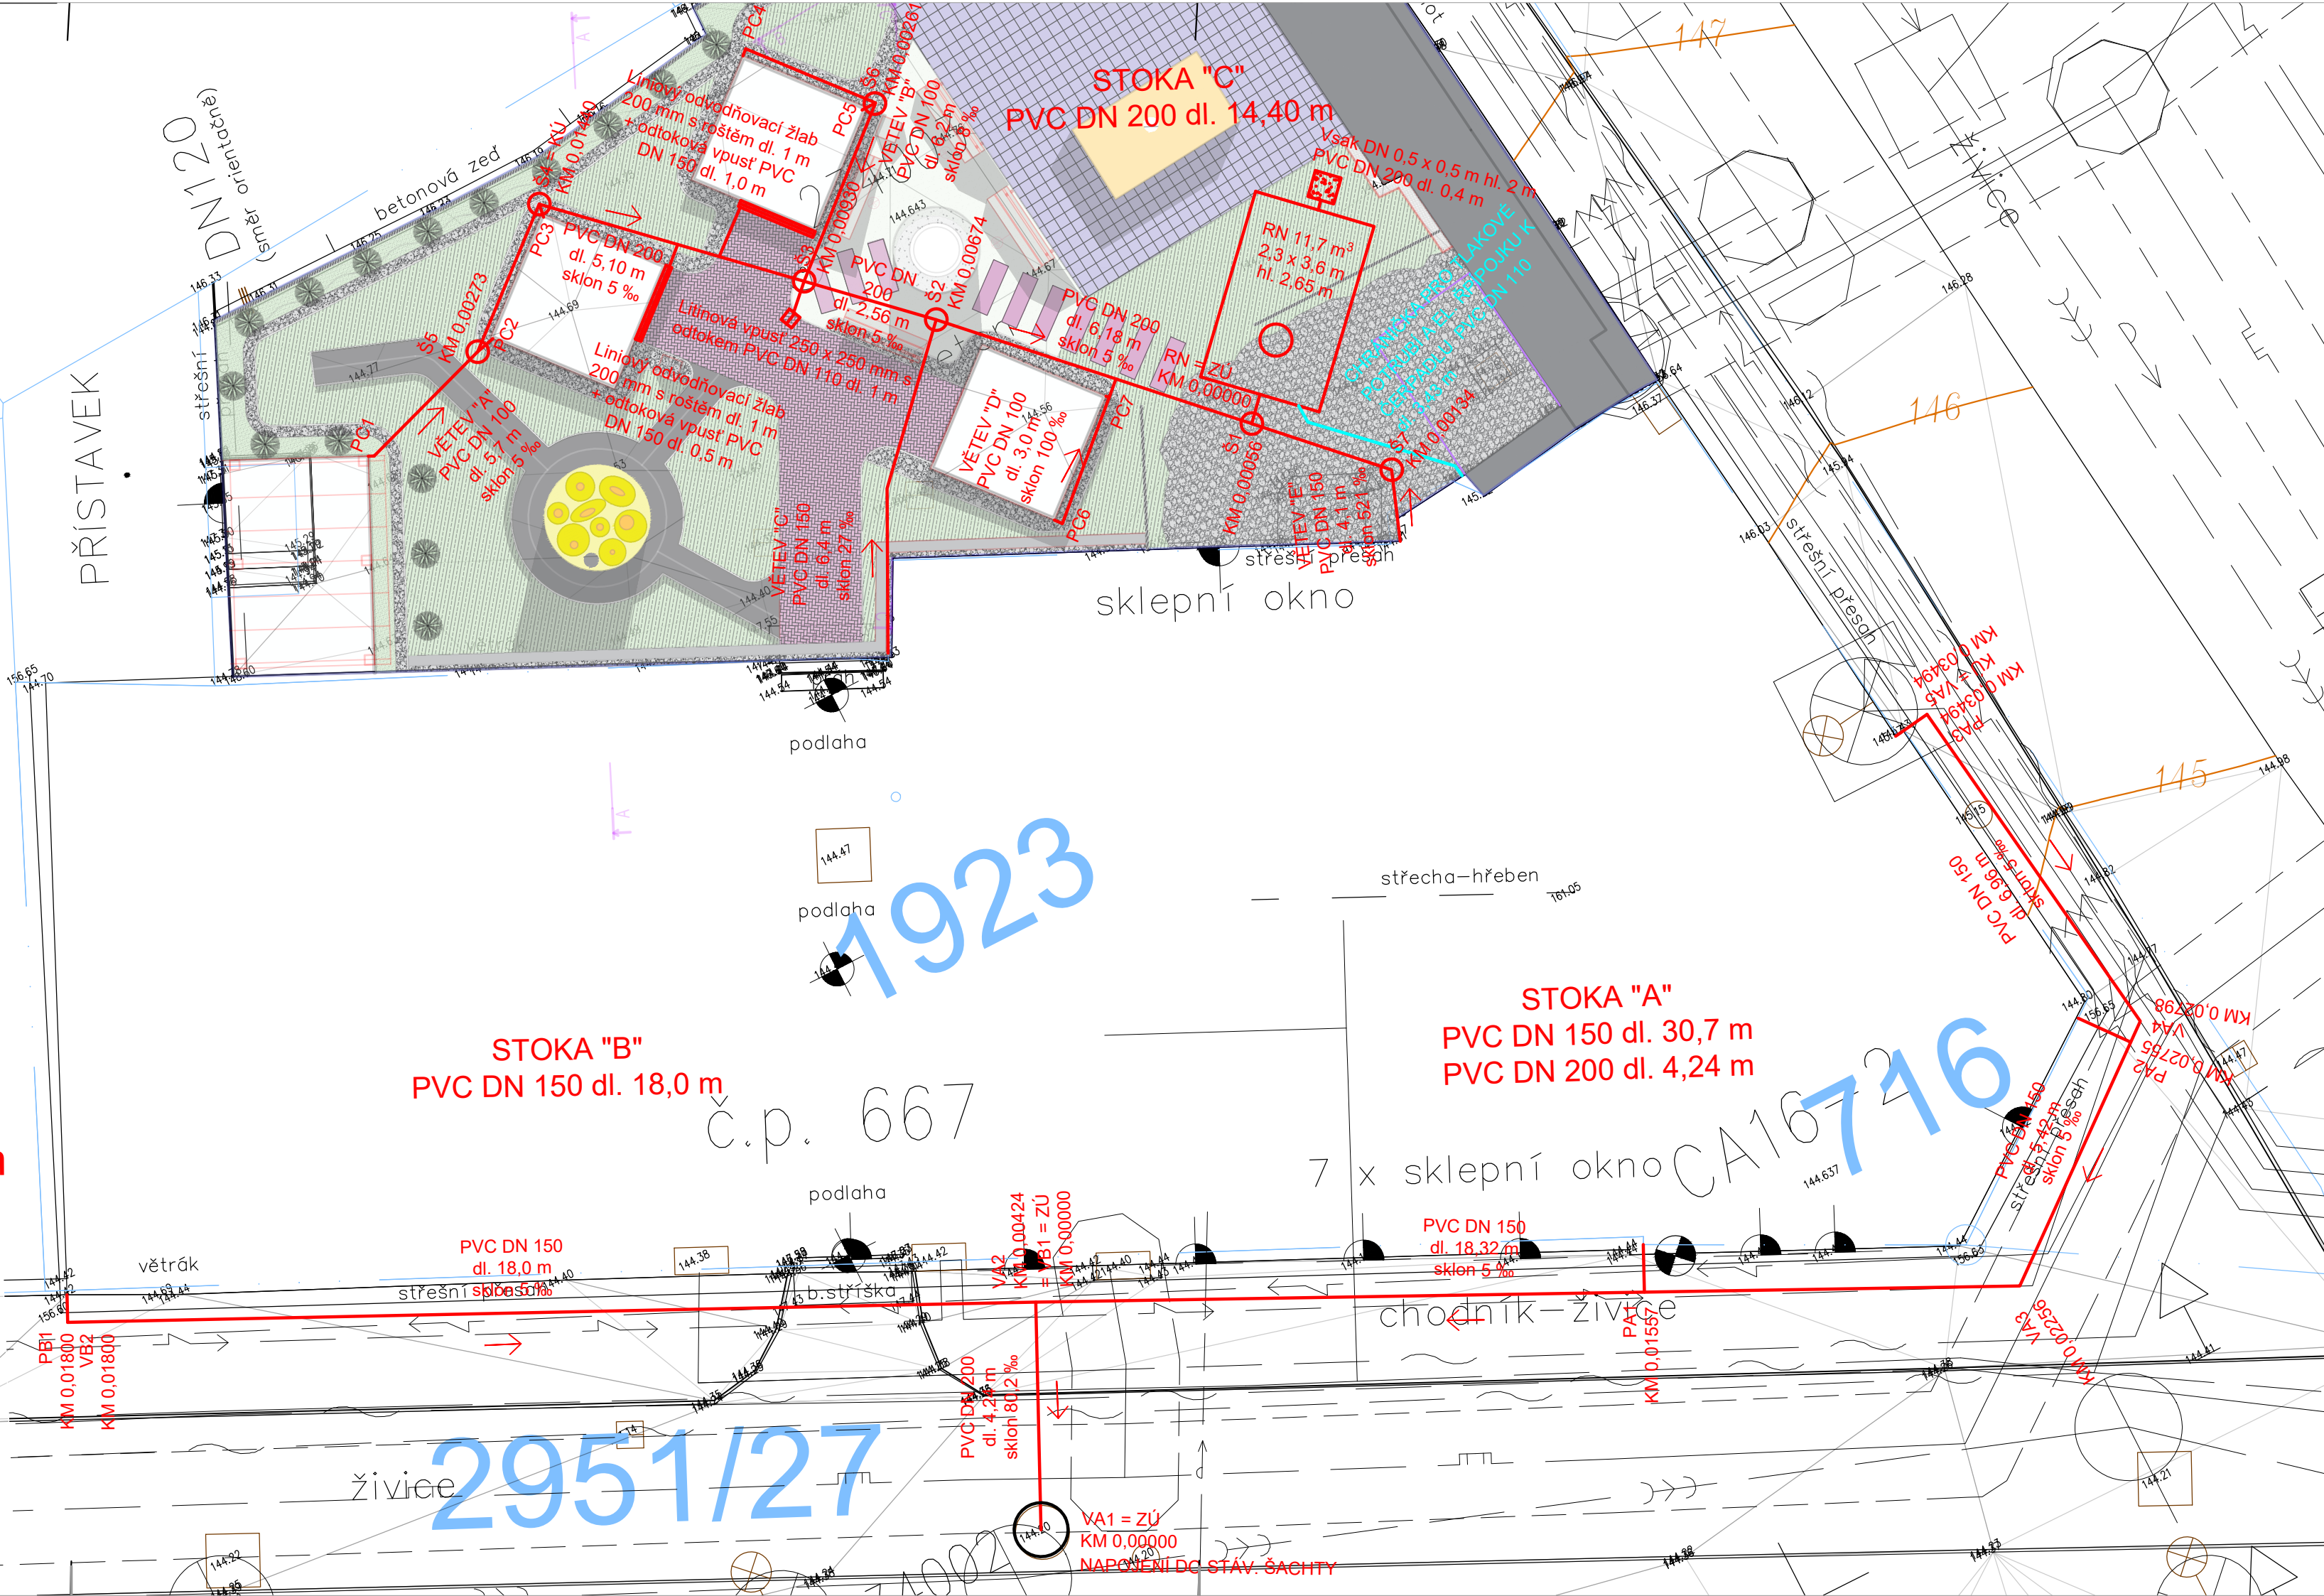

DŮM PRO KRIZOVÉ BYDELNÍ UL. BENEŠOVSKÁ
SO 301 DEŠŤOVÁ KANALIZACE

LEGENDA NAVRHOVANÝ STAV

- Navrhovaná trasa kanalizace
- Chráníčka
- Navrhovaná šachta DN 400
- Liniový žlab 200 mm
- Litínová vpust' 250 x 250 mm
- Vsakovací objekt
- Retenční nádrž 11,7 m³

LEGENDA INŽENÝRSKÝCH SÍTÍ

- sdělovací vedení podz. - stávající
- podzemní vedení VN, NN - stávající
- vodovod - stávající
- jednotná kanalizace - stávající
- plynovod NTL, STL

LEGENDA





- Šachta stávající
- Polohopis
- Katastrální mapa
- Vrstevnice

IDENTIFIKAČNÍ ÚDAJE STAVBY
Kraj: CZ 042 Ústecký
Obec: Děčín 562 335
K.ú.: Děčín 624 926

SO301 DEŠŤOVÁ KANALIZACE

Objednatel:
Statutární město Děčín
Magistrát města Děčín, Mírové nám. 1175/5
405 38 Děčín IV

Zhotovitel:
Valbek, spol. s r.o.
Vaňurova 505/17
460 02 Liberec 3

	Vypracoval	Ing. Denisa Stehlíková		Zak. číslo	22UL31007
	Zodp. projektant	Ing. Jaromír Drašar		Datum	11/2023
	Tech. kontrola	Ing. Jaromír Drašar		Stupeň	DPS
	Dům pro krizové bydlení ul. Benešovská			Počet formátů	5xA4
				Měřitko	1:250
SITUACE			Č. přílohy	Paré	
			D.1.2		
Zhotovitel: Valbek, spol. s r.o., stř. Ústí n. L. Děšinská 717/21 400 03 Ústí nad Labem	Stupeň				