


SITUACE

1:500

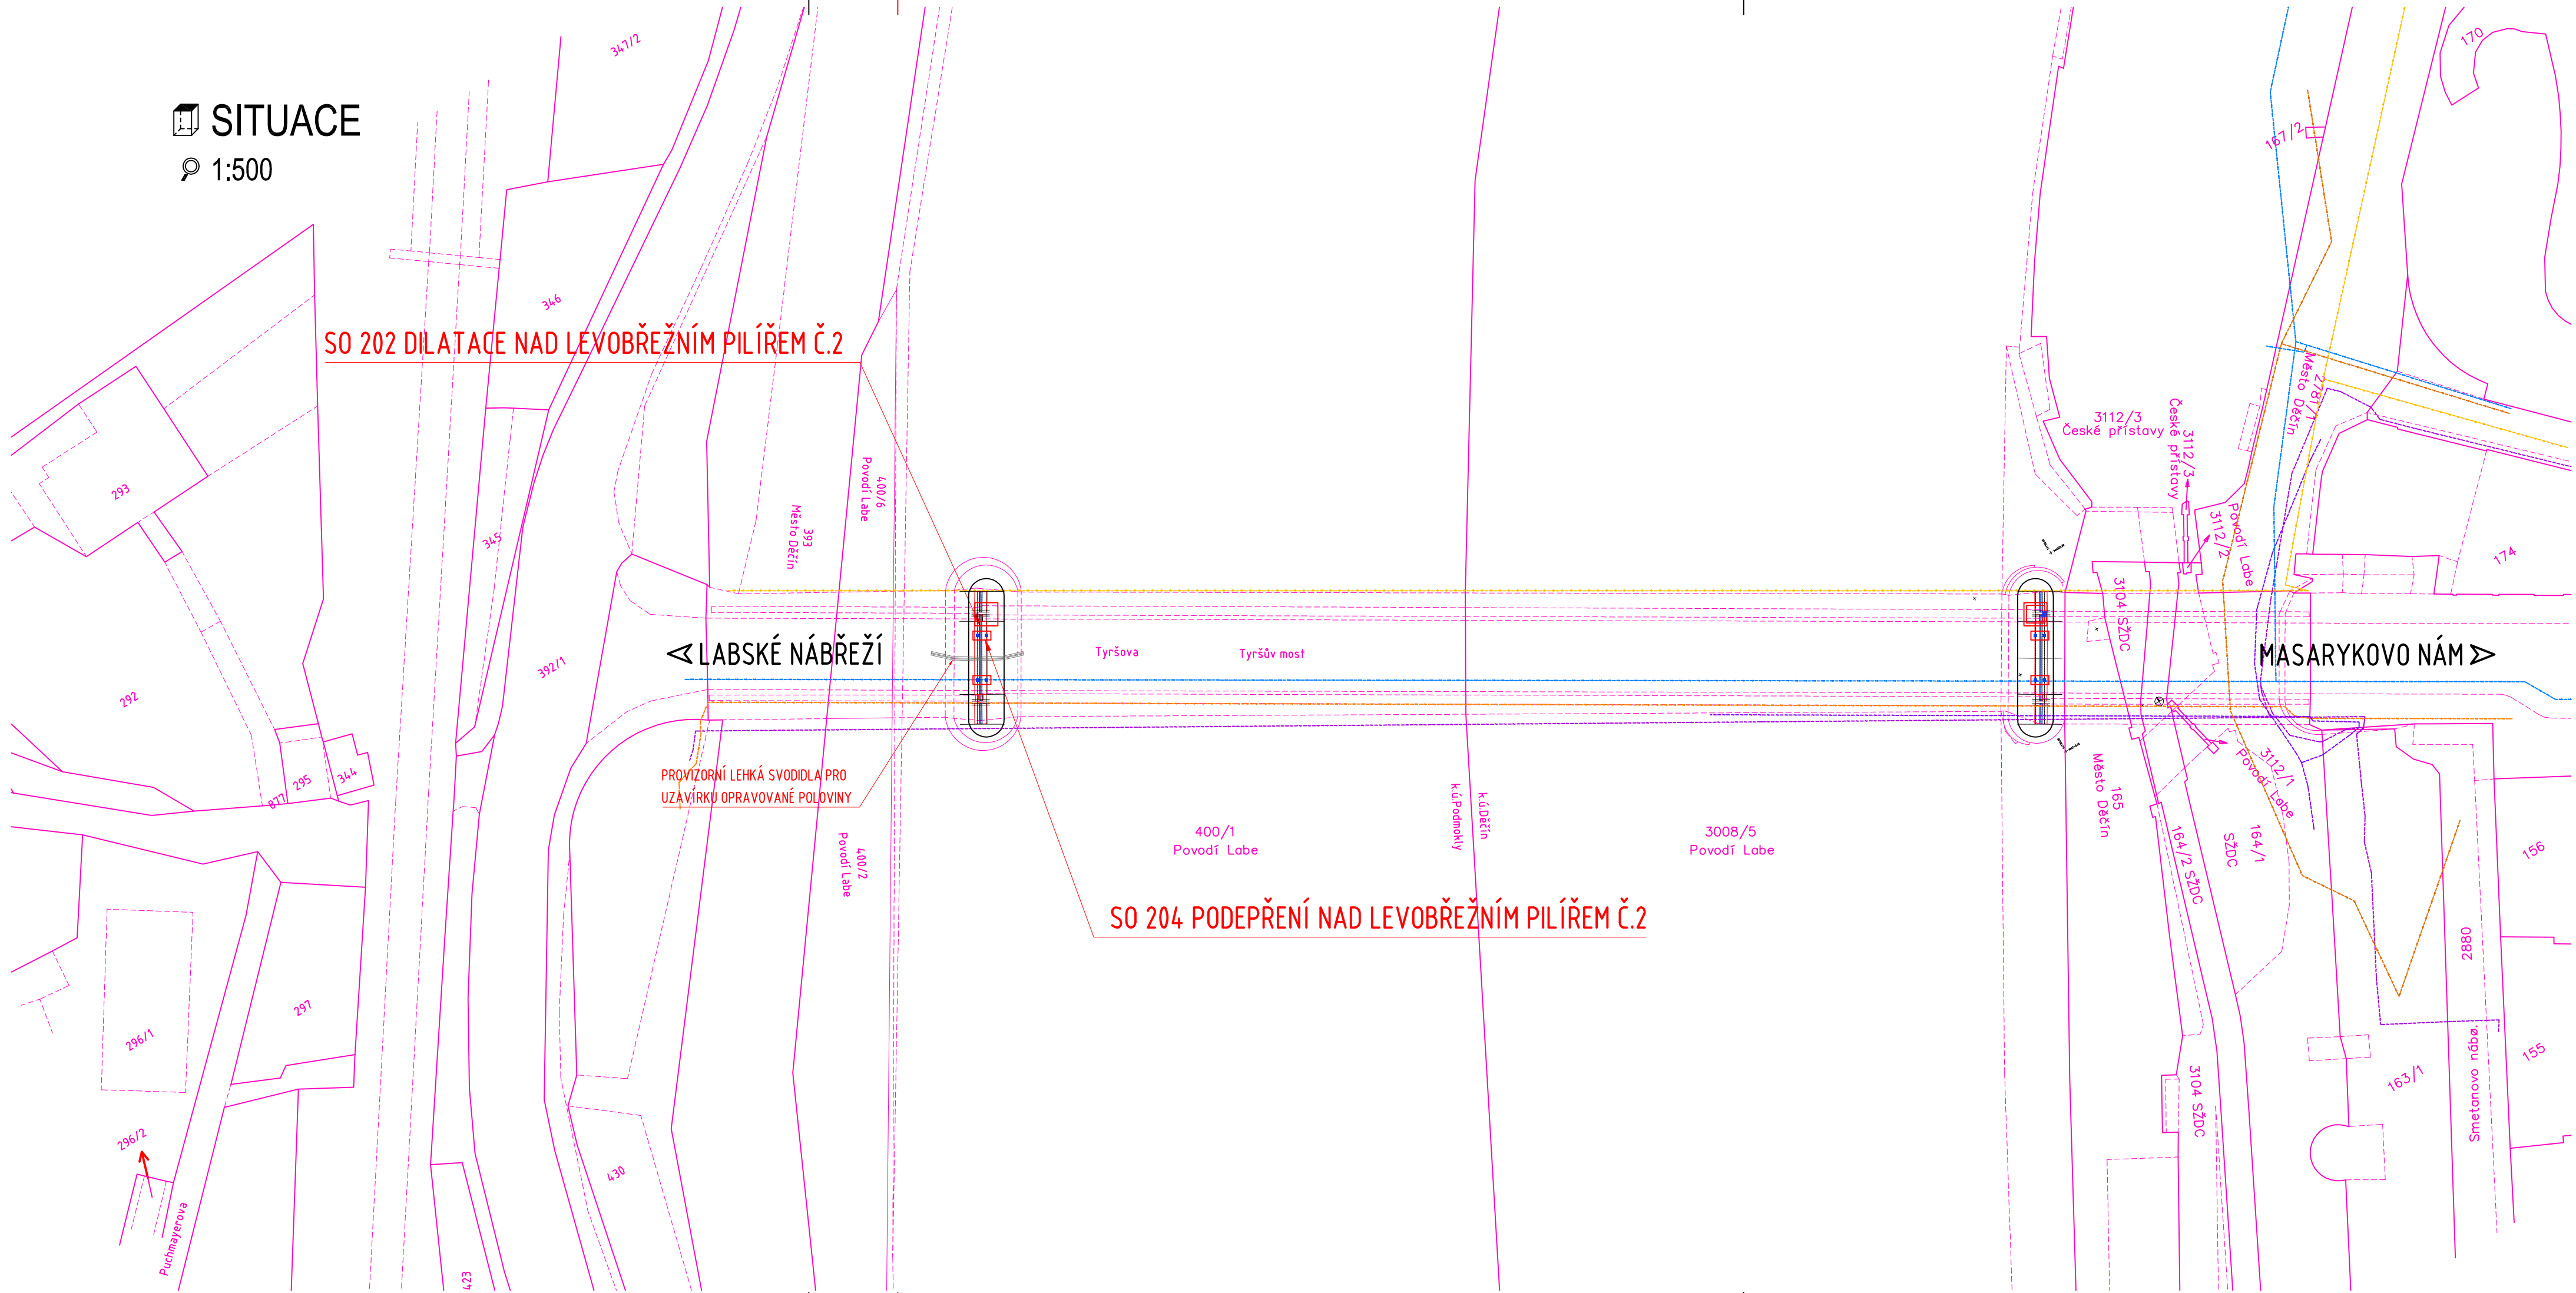

Název akce : <b>DĚČÍN MOST DC-100 LEVOBŘEŽNÍ PILÍŘ - DILATACE A PODEPŘENÍ</b>				
Investor : <b>STATUTÁRNÍ MĚSTO DĚČÍN</b> Magistrát města Děčína Mírové nám. 1175/5 405 38 Děčín IV		 Projektant : <b>VANER s.r.o.</b> projektová kancelář V Horkách 101/1 460 07 Liberec 9		
Název části / objektu : <b>SITUAČNÍ VÝKRESY</b>		Ozn.části / objektu : <b>C</b>		
 PROJEKTOVÁ KANCELÁŘ s. r. o.	Vypracoval	ING.T.HUMPAL	zak. číslo	23-10-066
	Zodp. projektant	ING.T.HUMPAL	datum	01/2024
	Techn. kontrola	ING.J.VANER	stupeň	PDPS
	Investor	STATUTÁRNÍ MĚSTO DĚČÍN	měřítko	1:500
Adresa : V Horkách 101/1 460 07 Liberec 9 tel.: 485 152 532		Příloha : KATASTRÁLNÍ A KOORDINAČNÍ SITUACE		č. přílohy: <b>C.2 C.3</b> paré: