


PODÉLNÝ PROFIL
M 1:1000/1:100

OBEC
KATASTRÁLNÍ ÚZEMÍ:
KRAJ:
STAVEBNÍ OBJEKT:


DĚČÍN [562335]
DĚČÍN [624926]
ÚSTECKÝ [CZ042]
OPRAVA MK UL. PURKYŇOVA x U NEMOCNICE

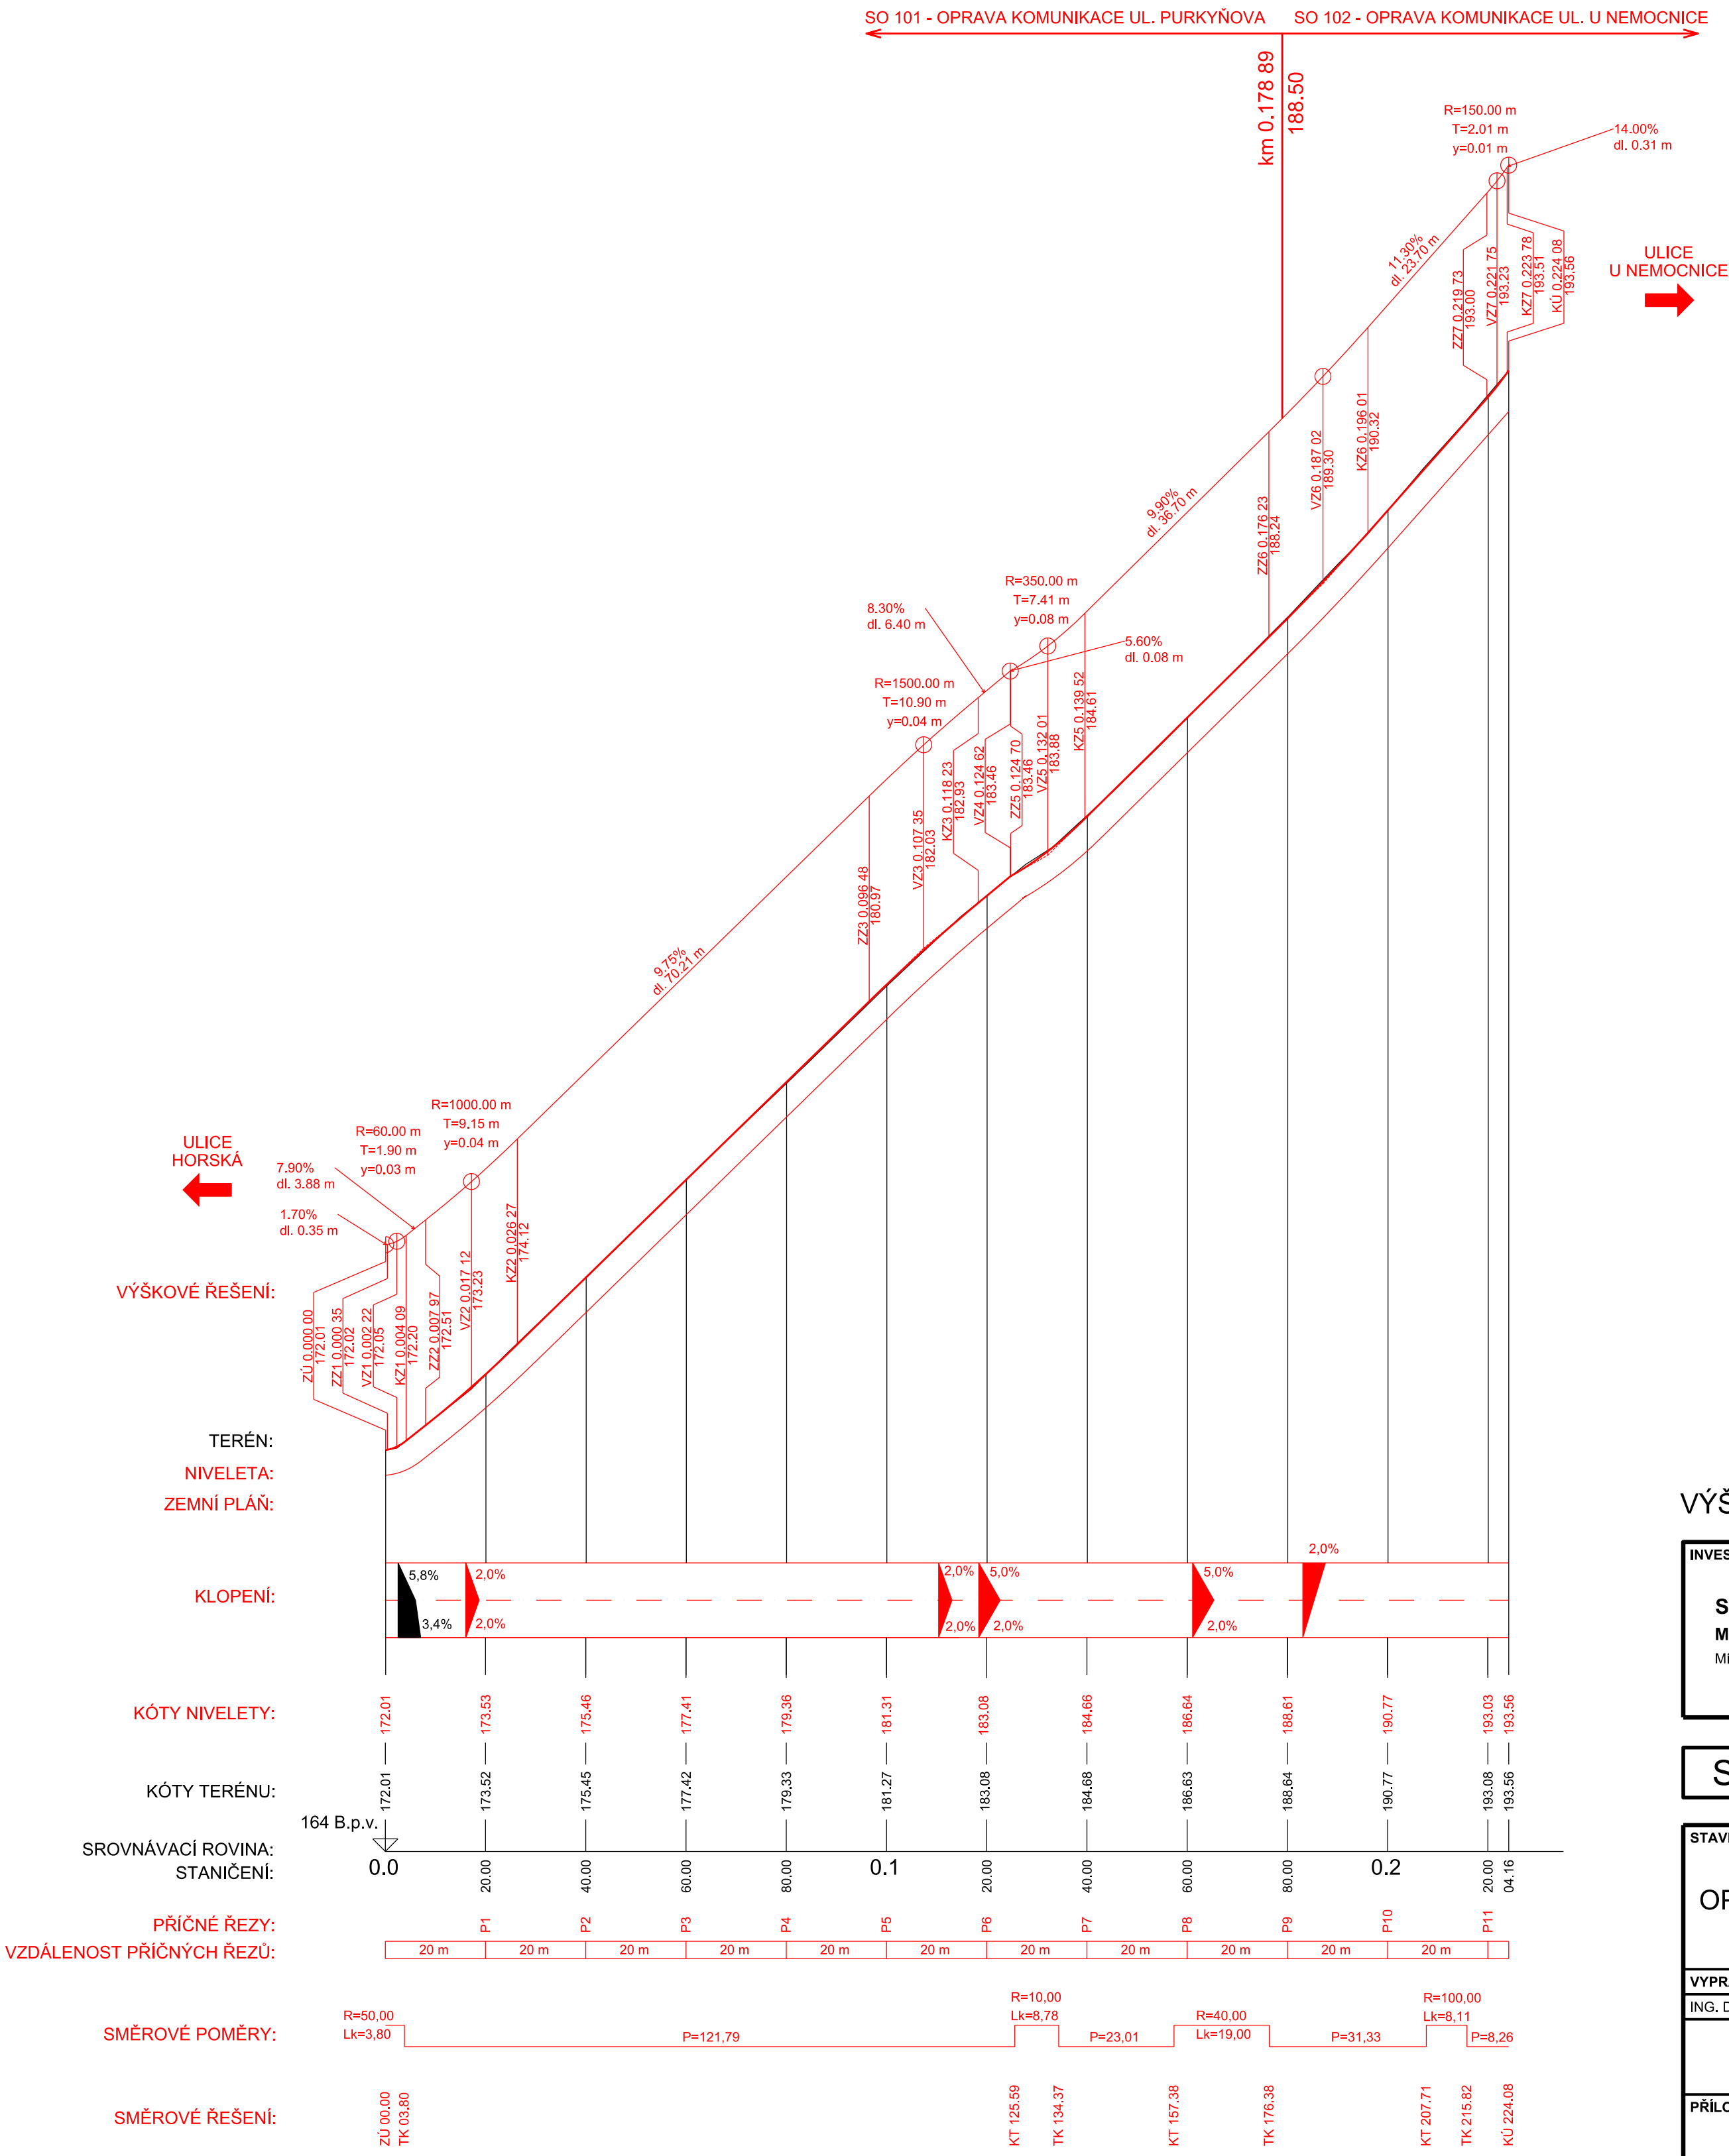

VÝŠKOVÝ SYSTÉM BpV

INVESTOR


STATUTÁRNÍ MĚSTO DĚČÍN
MAGISTRÁT MĚSTA DĚČÍN
Mírové náměstí 1175/5, 405 38 Děčín



SO 102 OPRAVA KOMUNIKACE UL. U NEMOCNICE

STAVBA

OPRAVA MK UL. PURKYŇOVA x U NEMOCNICE

 S.A.W. CONSULTING s.r.o.

Praha 2324, 407 47 Varnsdorf
středisko UL: Božtěšická 216/34, 400 01 Ústí n. L.
web: www.sawconsulting.cz
e-mail: info@sawconsulting.cz

INVESTOR	STAT. MĚSTO DĚČÍN
ZAKÁZKOVÉ ČÍSLO	2020-091
DATUM	08/2021
STUPEŇ	DUSP/PDPS
MĚŘÍTKO	1:250/20
Č. PŘÍLOHY	PARÉ

PŘÍLOHA

PODÉLNÝ PROFIL