PŮDORYS – 2. ČÁST 1:500

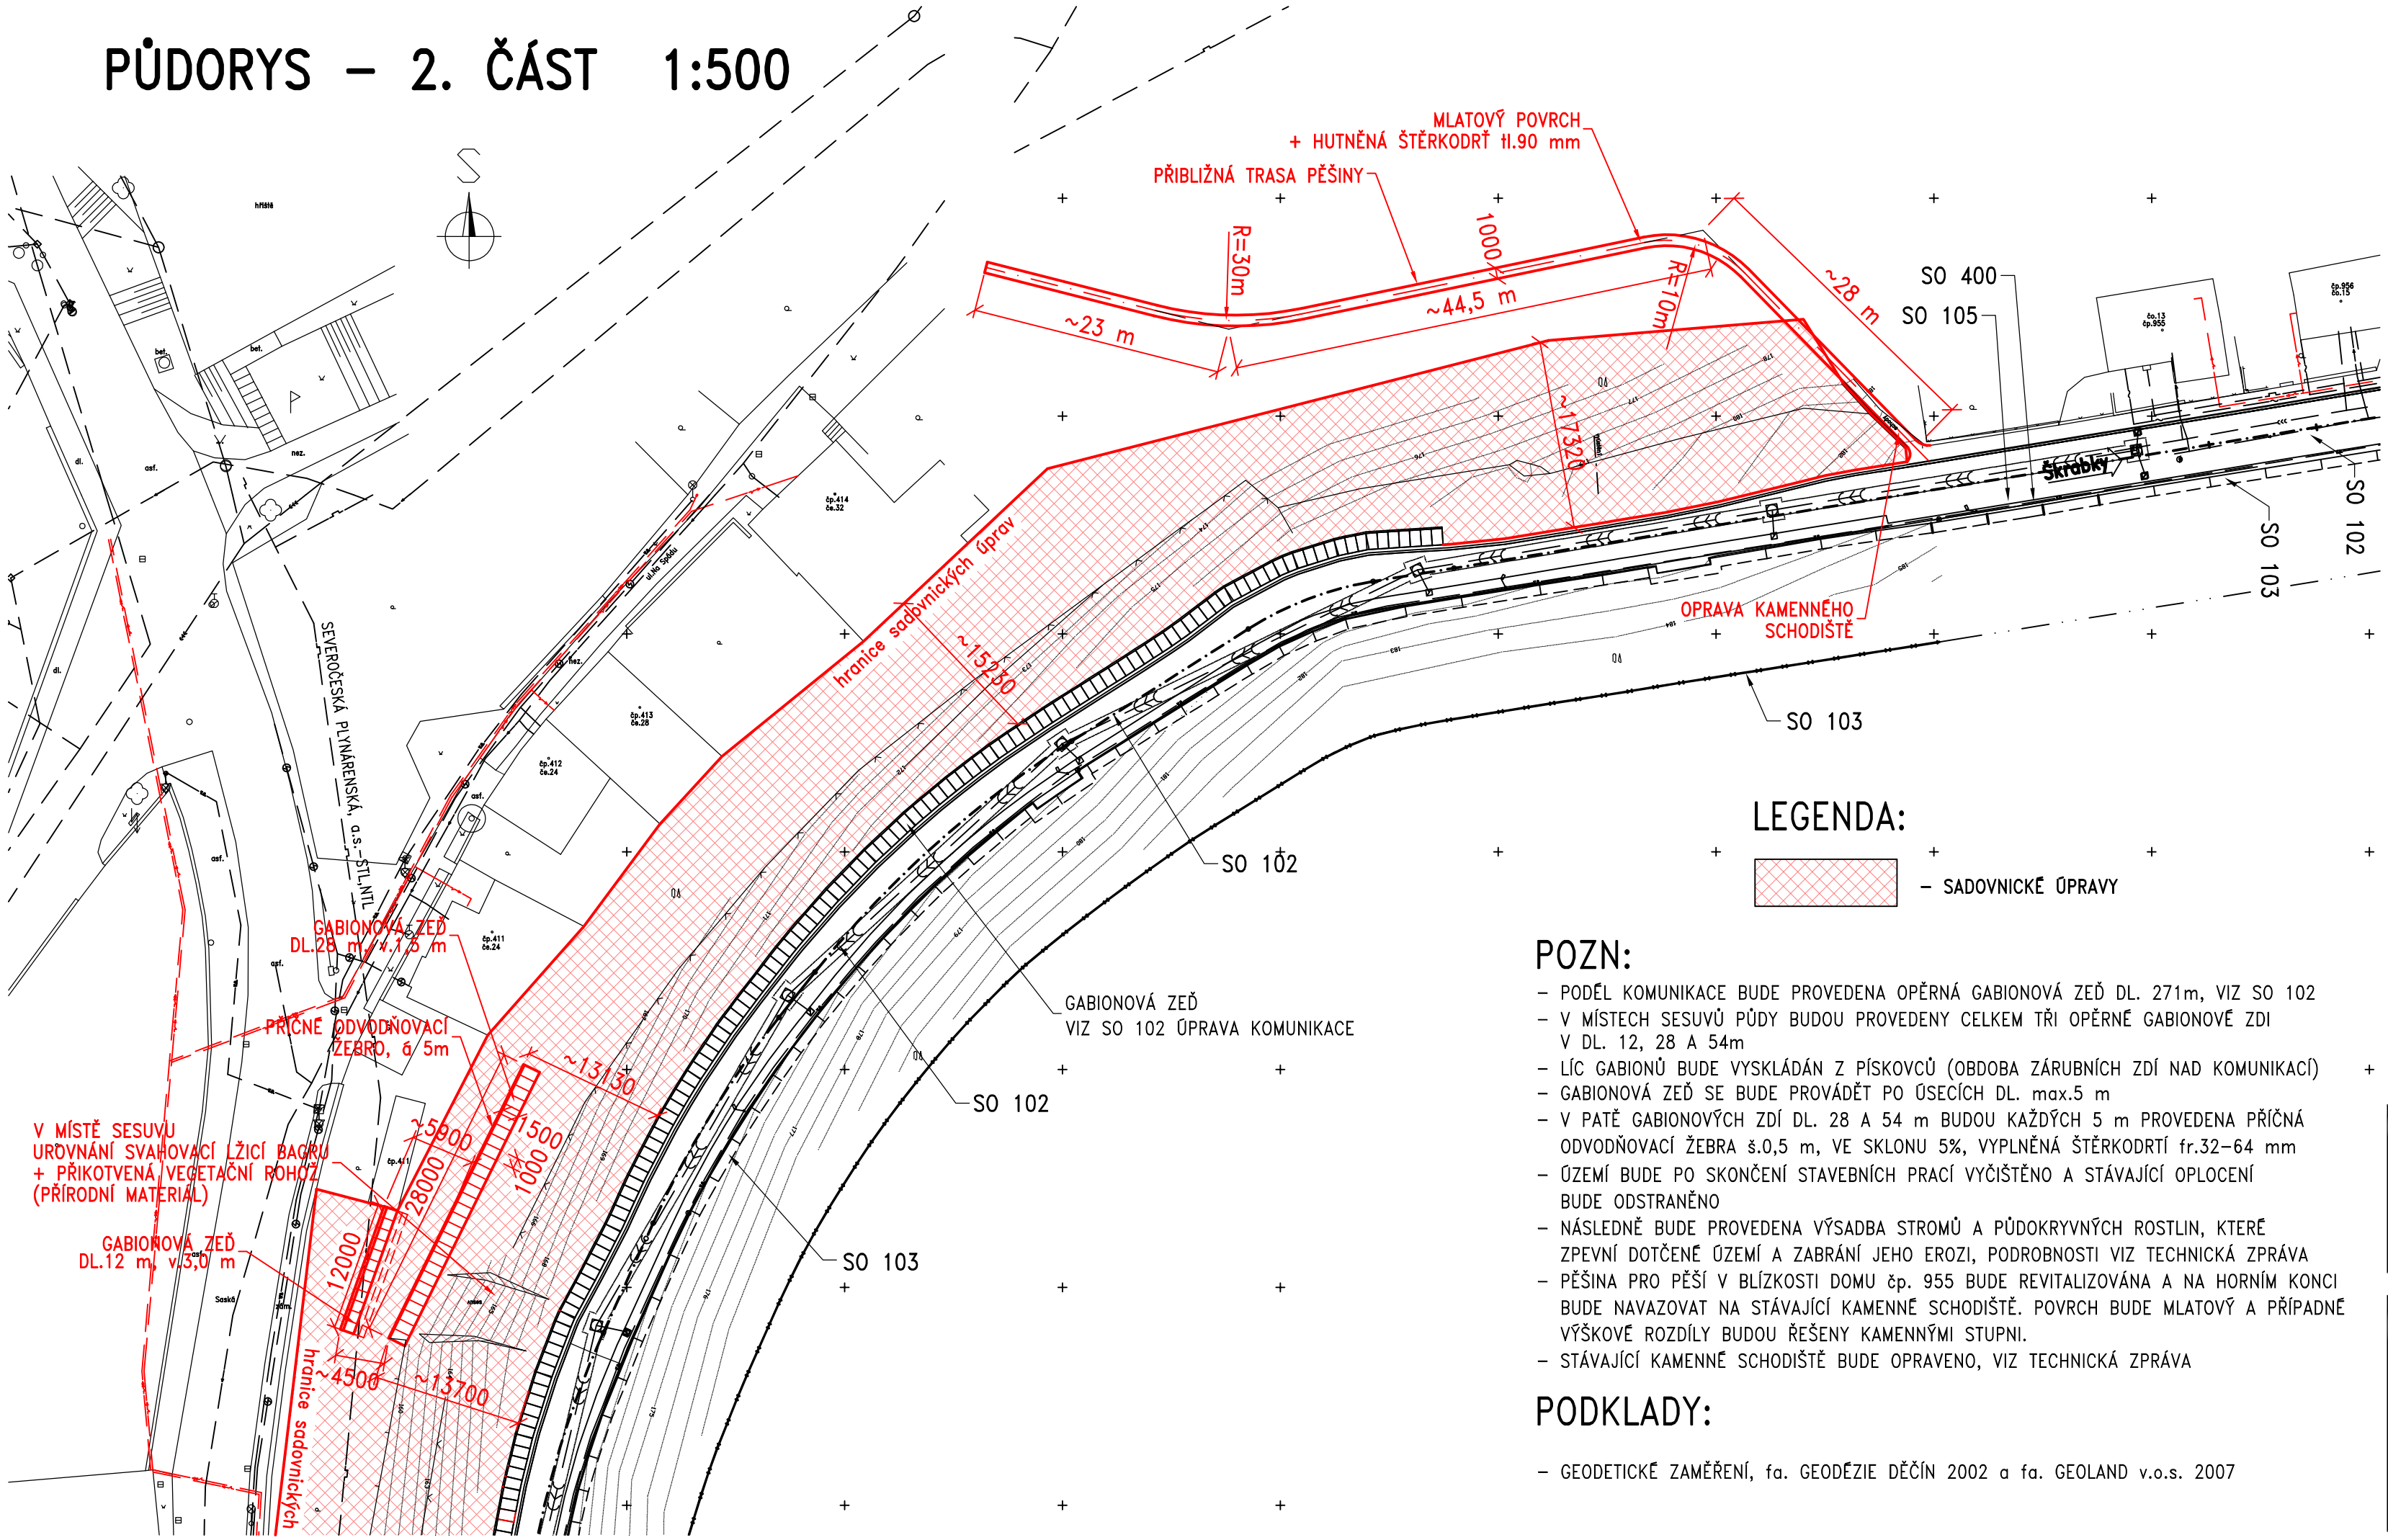

LEGENDA:

– SADOVNICKÉ ÚPRAVY

POZN:

- PODÉL KOMUNIKACE BUDE PROVEDENA OPĚRNÁ GABIONOVÁ ZEĎ DL. 271m, VIZ SO 102
- V MÍSTECH SESUVŮ PŮDY BUDOU PROVEDENY CELKEM TŘI OPĚRNÉ GABIONOVÉ ZDI V DL. 12, 28 A 54m
- LÍC GABIONŮ BUDE VYSKLÁDÁN Z PÍSKOVCŮ (OBDOBA ZÁRUBNÍCH ZDÍ NAD KOMUNIKACÍ)
- GABIONOVÁ ZEĎ SE BUDE PROVÁDĚT PO ÚSECÍCH DL. max.5 m
- V PATĚ GABIONOVÝCH ZDÍ DL. 28 A 54 m BUDOU KAŽDÝCH 5 m PROVEDENA PŘÍČNÁ ODVODŇOVACÍ ŽEBRA š.0,5 m, VE SKLONU 5%, VYPLNĚNÁ ŠTĚRKODRTÍ fr.32–64 mm
- ÚZEMÍ BUDE PO SKONČENÍ STAVEBNÍCH PRACÍ VYČIŠTĚNO A STÁVAJÍCÍ OPLOCENÍ BUDE ODSTRANĚNO
- NÁSLEDNĚ BUDE PROVEDENA VÝSADBA STROMŮ A PŮDOKRYVNÝCH ROSTLIN, KTERÉ ZPEVNÍ DOTČENÉ ÚZEMÍ A ZABRÁNÍ JEHO EROZI, PODROBNOSTI VIZ TECHNICKÁ ZPRÁVA
- PĚŠINA PRO PĚŠÍ V BLÍZKOSTI DOMU čp. 955 BUDE REVITALIZOVÁNA A NA HORNÍM KONCI BUDE NAVAZOVAT NA STÁVAJÍCÍ KAMENNÉ SCHODIŠTĚ. POVRCH BUDE MLATOVÝ A PŘÍPADNÉ VÝŠKOVÉ ROZDÍLY BUDOU ŘEŠENY KAMENNÝMI STUPNI.
- STÁVAJÍCÍ KAMENNÉ SCHODIŠTĚ BUDE OPRAVENO, VIZ TECHNICKÁ ZPRÁVA

PODKLADY:

- GEODETICKÉ ZAMĚŘENÍ, fa. GEODÉZIE DĚČÍN 2002 a fa. GEOLAND v.o.s. 2007

Souřadnicový systém: JTSK
Výškový systém: Balt p.v.

Číslo zakázky: 06 252 08		HIP:	
Schválil:	Ing. Václav HVÍZDAL	Zodp. projektant:	Ing. Tomáš MÍČKA
		606644442, tmi@pontex.cz	
Tech. kontrola:	Ing. František KIML	Vypracoval:	Mgr. Josef MEZSÁROS
602271892, kiml@pontex.cz		732911912, jme@pontex.cz	

PONTEX S.R.O.®
Praha 4, Bezová 1658, 147 00
tel: +420 244462219 mail: pontex@pontex.cz

Objednatel:	Statutární město Děčín	Městská část:	Děčín
Akce:	REKONSTRUKCE GALERIE NA VÝŠINÁCH, DĚČÍN	Kraj:	Ústecký
Objekt:	SO 104 SANACE SVAHU POD KOMUNIKACÍ	Datum: 02/2020	Stupeň: PDPS
Příloha:	PŮDORYS – 2. ČÁST	Souprava:	Označ. přílohy: 104.2b