


PŮDORYS – 2. ČÁST 1:200

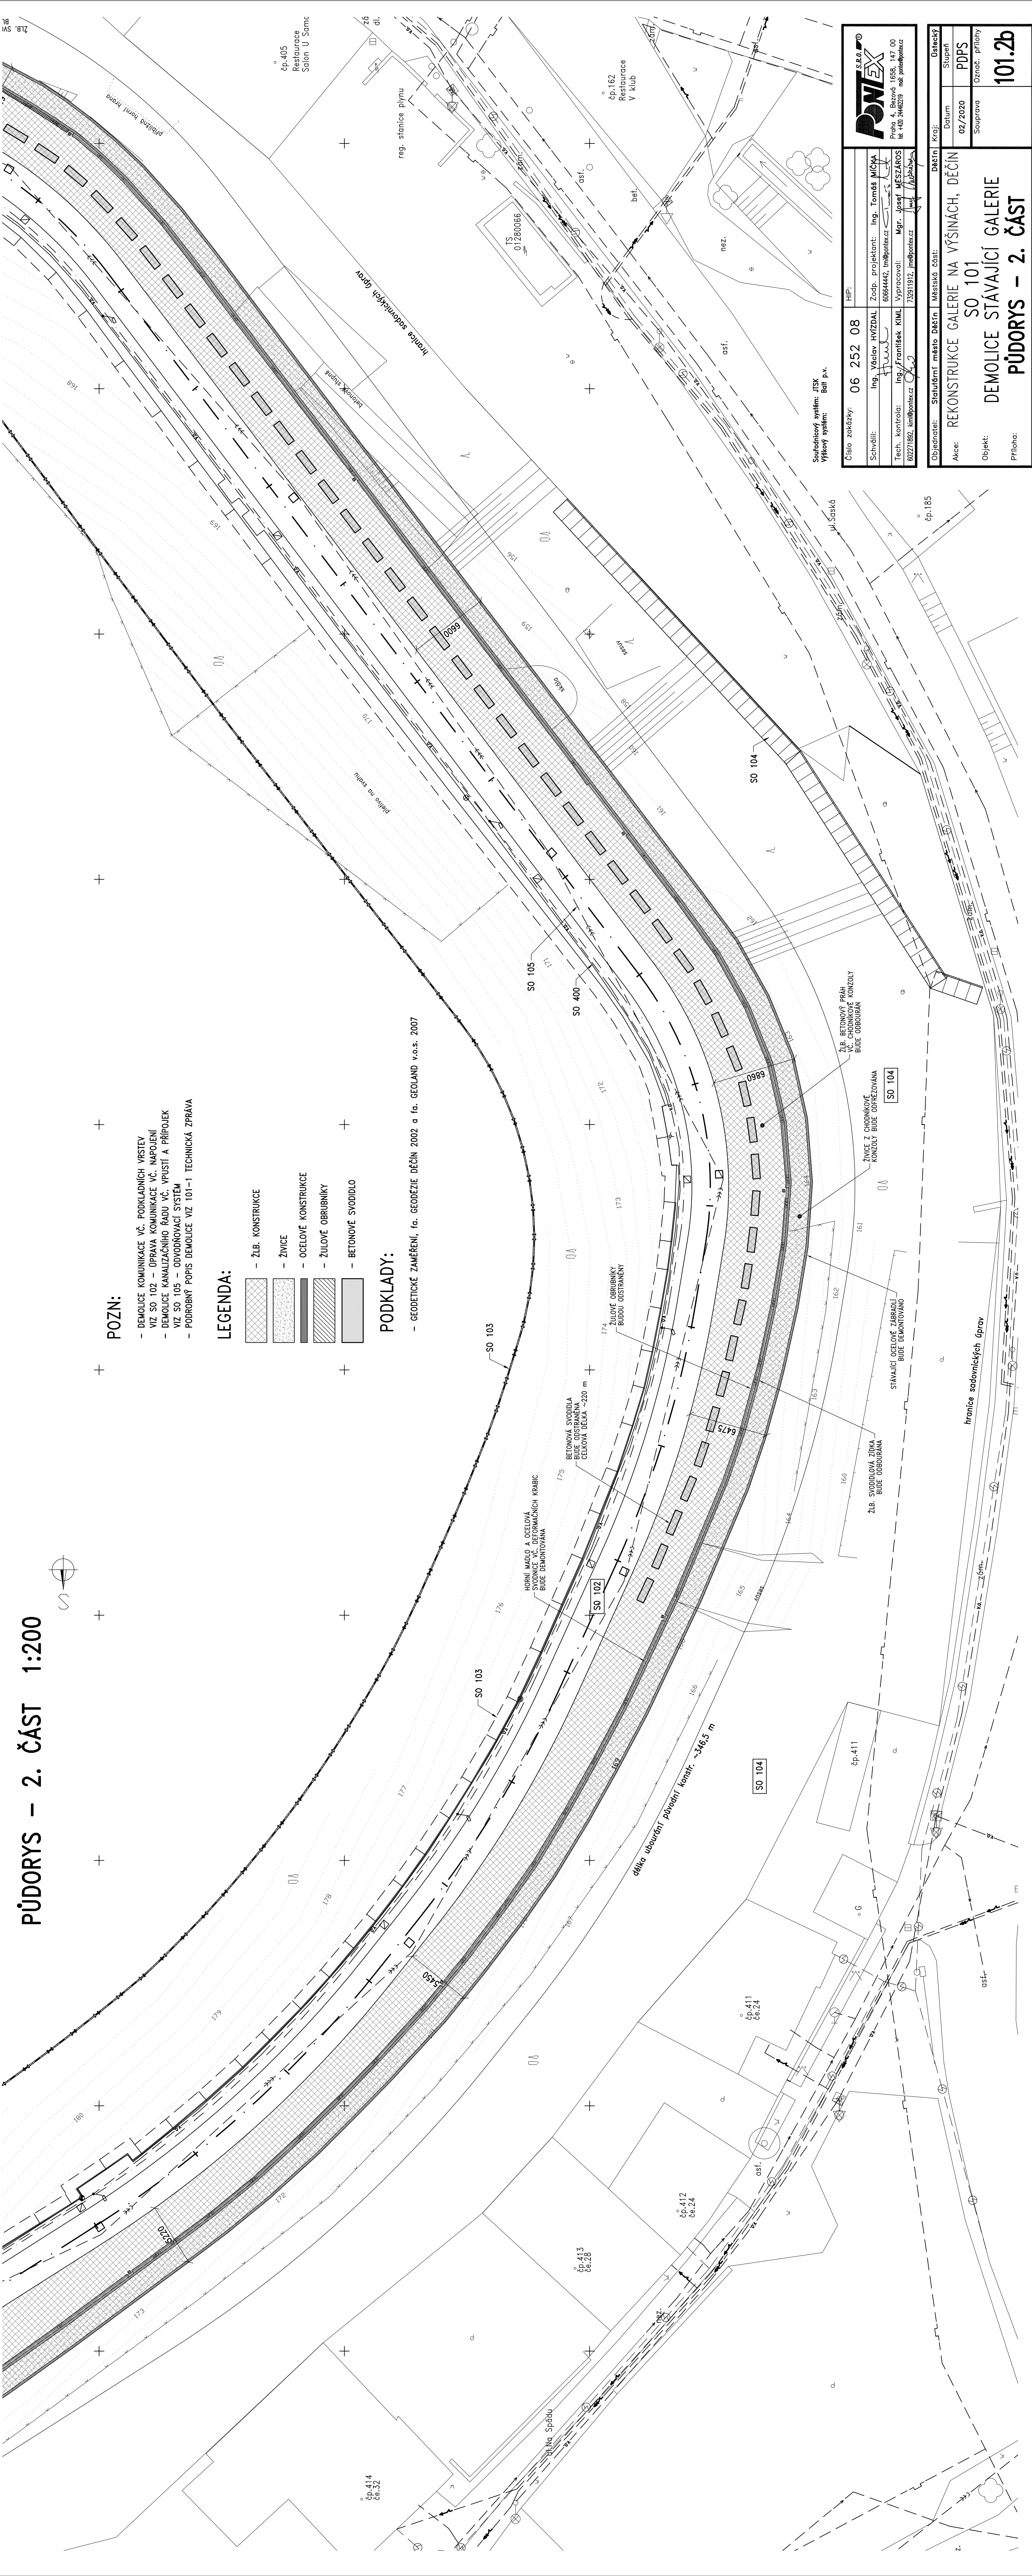

- POZNÍ:**
- DEMOLICE KOMUNIKACE VČ. PODKLADNÍCH VRSTEV VIZ SO 102 – OPRAVA KOMUNIKACE VČ. NÁPOJENÍ
 - DEMOLICE KANALIZAČNÍHO ŘADU VČ. VPUSTI A PŘÍPOJEK VIZ SO 105 – ODVODŇOVACÍ SYSTÉM
 - PODROBNÝ POPIS DEMOLICE VIZ 101–1 TECHNICKÁ ZPRÁVA

- LEGENDA:**
- ŽLB. KONSTRUKCE
 - ŽIVCE
 - OCELOVÉ KONSTRUKCE
 - ŽULOVÉ OBRUBNÍKY
 - BETONOVÉ SVODIDLO

- PODKLADY:**
- GEODETICKÉ ZAMĚŘENÍ, fa. GEODEZIE DĚČÍN 2002 a fa. GEOLAND v.o.s. 2007

Soutěžní systém: JTSK
Výškový systém: Baf p.v.

Číslo zakázky:	06 252 08	HIP:	
Schválil:	Ing. Václav Hvizdal	Zodp. projektant:	Ing. Tomáš Míčka
Tech. kontrola:	Ing. František Křmela	Vypracoval:	Mgr. Josef Mészáros

Objednatel:	Statutární město Děčín	Městský úřad	Děčín
Alce:	REKONSTRUKCE GALERIE NA VÝŠNÍCH, DĚČÍN	Stupeň	PDP
Objekt:	SO 101	Označ. přílohy	101.2b
Příloha:	DEMOLICE STÁVAJÍCÍ GALERIE		