


PŮDORYS – 3. ČÁST 1:200

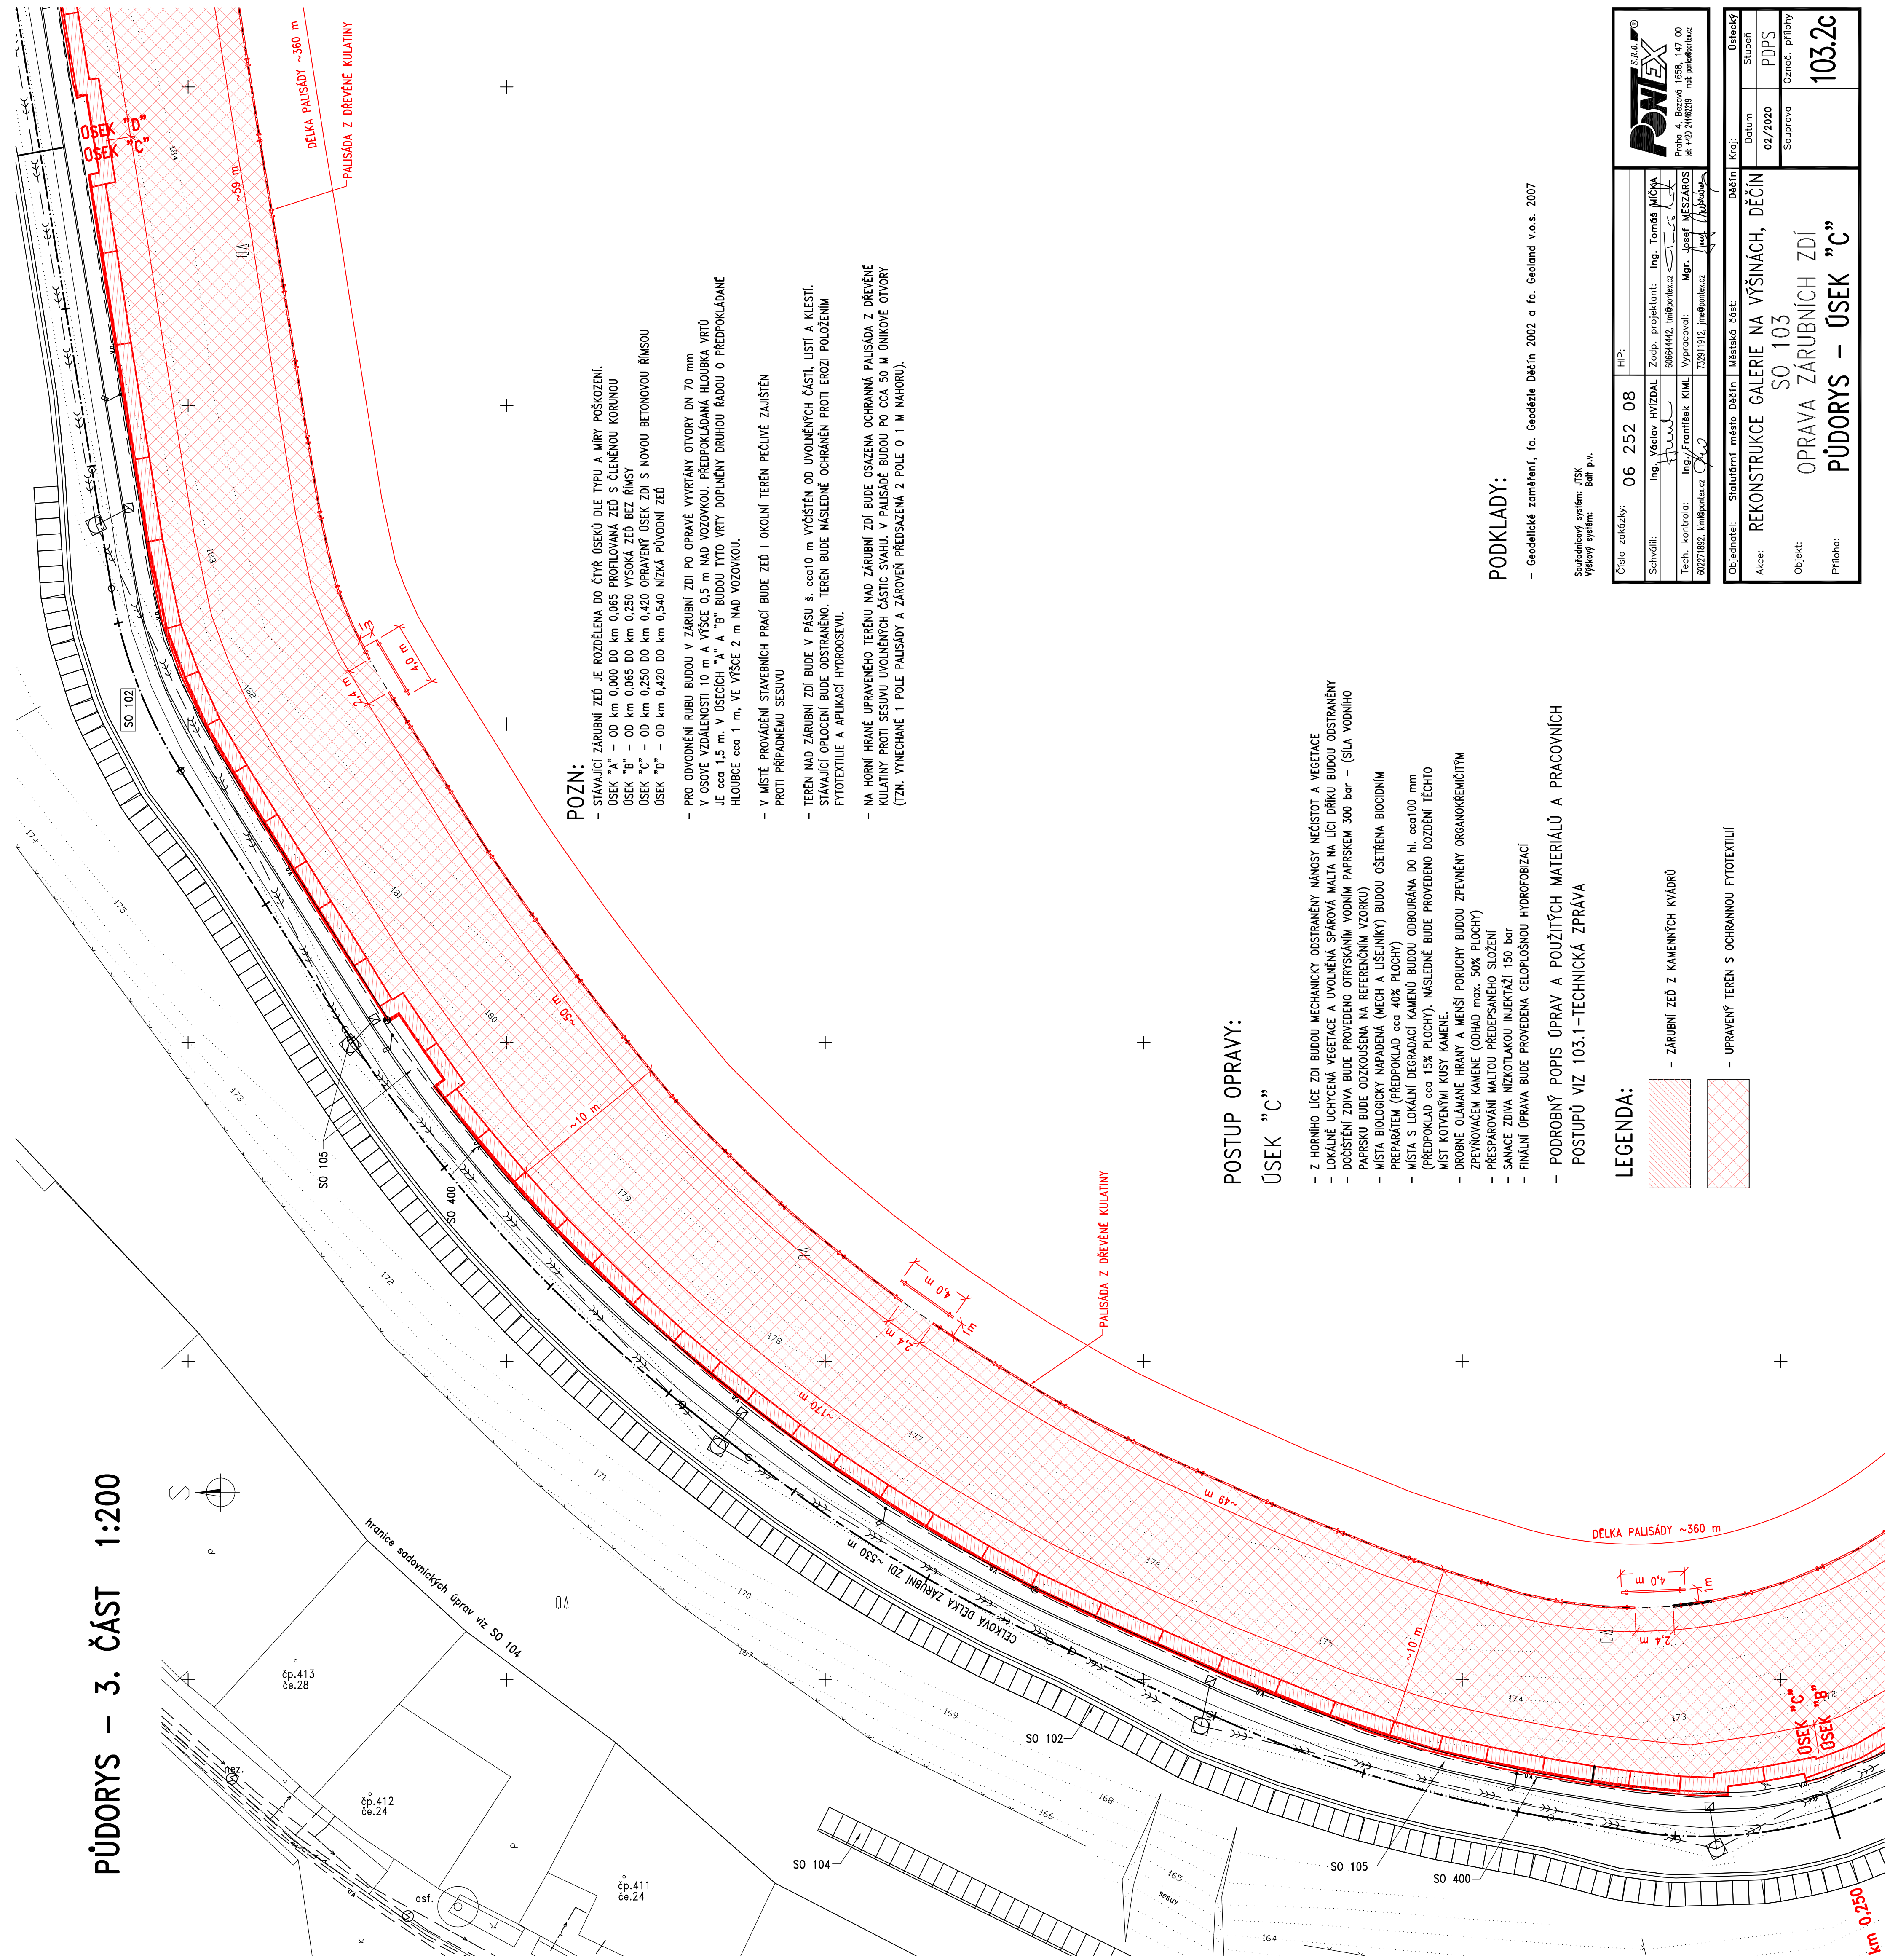

POSTUP OPRAVY:

USEK "C"

- Z HORNÍHO LÍCE ŽDI BUDOU MECHANICKY ODSTRANĚNY NÁNOSY NEČISTOT A VEGETACE
- LOKÁLNĚ UCHYCNĚNÁ VEGETACE A UVOLNĚNÁ SPÁROVÁ MALTA NA LÍCI DŘÍKU BUDOU ODSTRANĚNÝ
- DOČISTĚNÍ ŽDVA BUDE PROVEDENO OTÍRKANÍM VODNÍM PÁPKSKEM 300 bar – (SÍLA VODINHOHO PÁPKSKU BUDE ODZKOUŠENA NA REFERENČNÍM VZORKU)
- MÍSTA BIOLOGICKY NÁPADĚNÁ (MECH A LIŠAJNÍKY) BUDOU OŠETŘENA BIOCIDNÍM PREPARÁTEM (PŘEDPOKLAD cca 40% PLOCHY)
- MÍSTÁ S LOKÁLNÍ DEGRADACÍ KAMENŮ BUDOU ODOBŘÁNA DO hl. cca100 mm (PŘEDPOKLAD cca 15% PLOCHY). NÁSLEDNĚ BUDE PROVEDENO DOZDĚNÍ TĚCHTO MÍST KOTVENÝMI KUSY KAMENE.
- DROBNÉ OLAMÁNÉ HRANY A MENŠÍ PORUCHY BUDOU ZPEVNĚNÝ ORGANOKRÉMLIVÝM ZPEVNIOVAČEM KAMENE (ODHAD max. 50% PLOCHY)
- PŘESPAŘOVÁNÍ MALTOU PŘEDPESÁNEHO SLOŽENÍ
- SANACE ŽDVA NÍZKOTLAKOU INJEKČÍ 150 bar
- FINÁLNÍ ÚPRAVA BUDE PROVEDENA CELOPOSLUSNOU HYDROFOBIZACÍ


– PODROBNÝ POPIS ÚPRAV A POUŽITÝCH MATERIÁLŮ A PRACOVNÍCH

POSTUPŮ VIZ 103.1 – TECHNICKÁ ZPRÁVA

LEGENDA:

- ZÁRUBNÍ ZEĎ Z KAMENNÝCH KVÁDRŮ
- UPRAVENÝ TERÉN S OCHRANNOU FYTOTEXTILÍJÍ

Číslo zakázky:	06 252 08	HIP:	
Schválí:	Ing. Václav Hvizdal <i>Hvizdal</i>	Zodp. projektant:	Ing. Tomáš Míčka 60864442, info@pontex.cz
Tech. kontrola:	Ing./František KML 60271882, kml@pontex.cz	Vypracoval:	Mgr. Josef Veselý 1912, info@pontex.cz

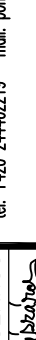

Průha 4, Bězová 1638, 147 00
tel. 430 7446219 mob. 602601622

Objednatel:	Statutární město Děčín	Městská část:	Děčín	Kraj:	Ostřež
Akte:	REKONSTRUKCE GALERIE NA VÝŠINÁCH, DĚČÍN				
Objekt:	SO 103 OPRAVA ZÁRUBNÍCH ZDÍ				
Příloha:	PŮDORYS – ÚSEK "C"				
				Souprava	Znač. přílohy
			02/2020	Stupen'	PDPs
					103.2c

PODKLADY:

- Geodetické zaměření, fa. Geodézie Děčín 2002 a fa. Geoland v.o.s. 2007

Souřadnicový systém: JTSK
Výškový systém: Balt p.v.

Source: JISC
Source: Balt p.v.