


STÁVAJÍCÍ KRYTINA  
VZDUCH. MEZERA  
JUTAFOL D  
ROHOŽ Z MIN. VLNY TL. 120MM  
STÁVAJÍCÍ PODHLAD

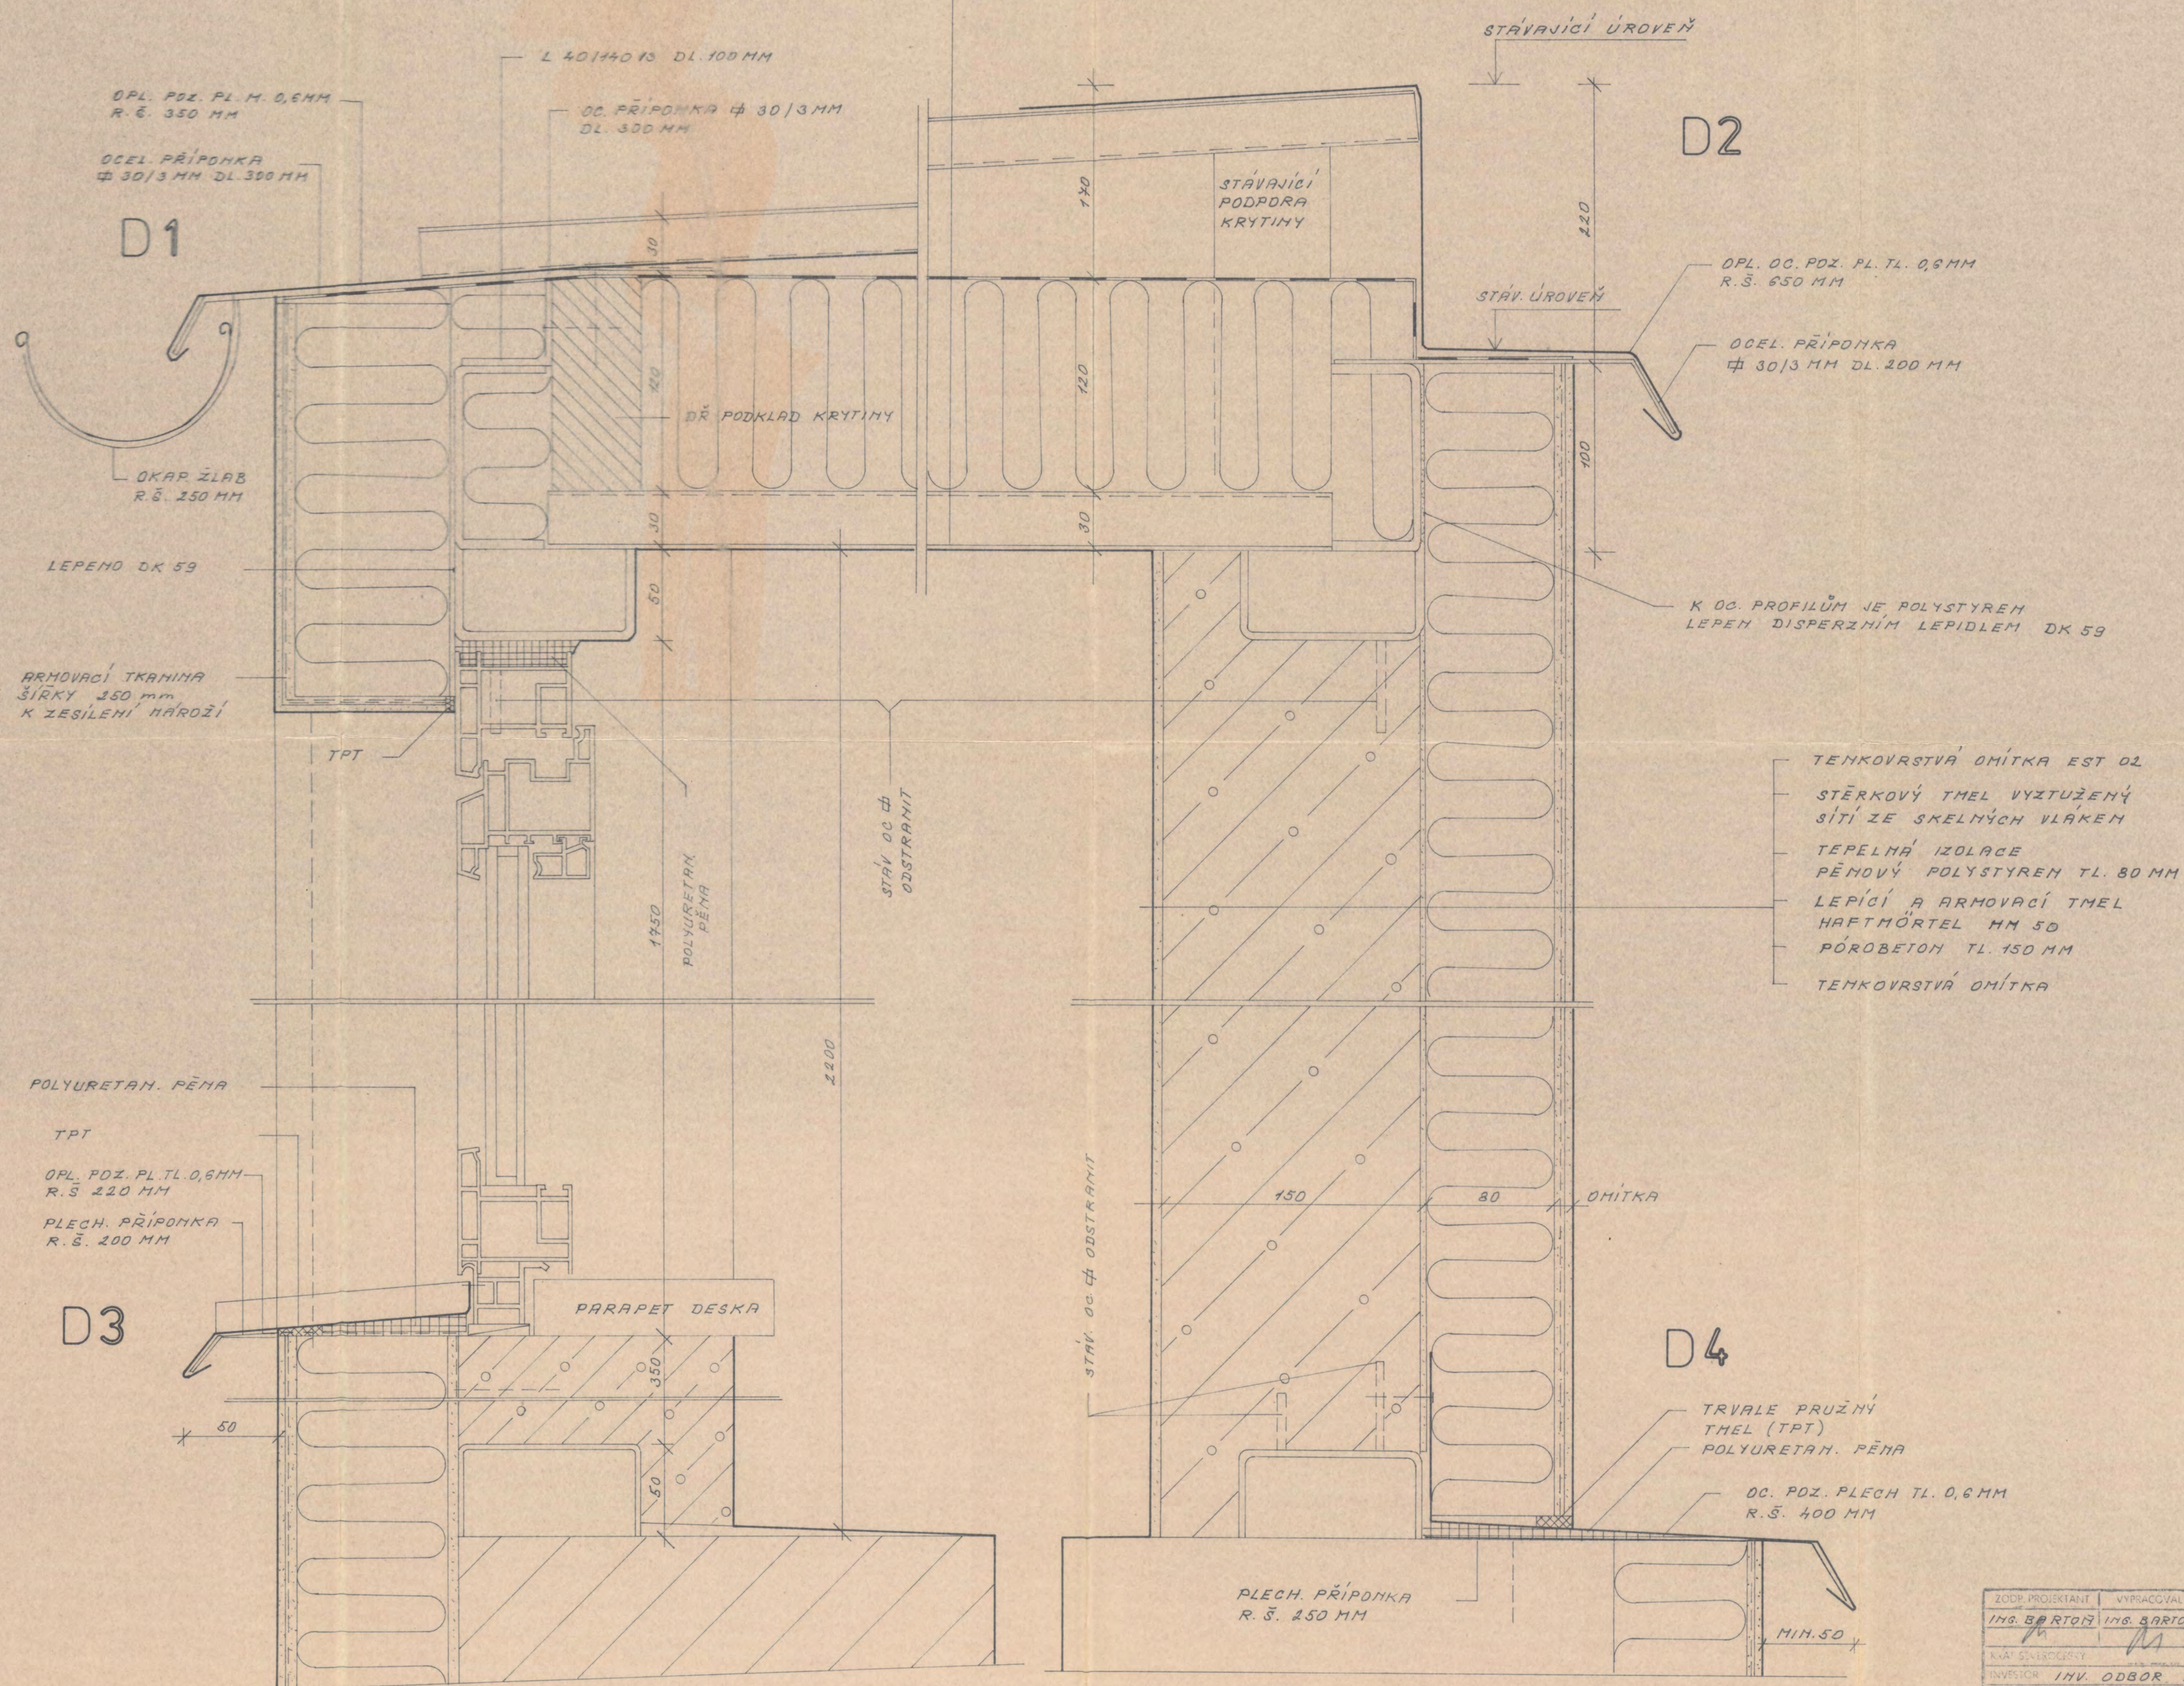

ZODP. PROJEKTANT	VYPRACOVAL	KRESLIL	KONTROLOVAL	skolova	upraveno
ING. BRATĚJ	ING. BRATĚJ	RYŠÁNKOVÁ	ING. SCHEFFEL	POZEMNÍ STAVBY	ÚSTÍ
				OD LÁBN	dvat projekte
KLÁČ STAVBY		MÚ DĚČÍN		ORINAT	8x44
INVESTOR	INH. ODBOR	MÚ DĚČÍN		DATUM	10. 1934
				CEL	PROJEK
				C. ZÁK. 1934	5414
				LOTOWANÉ	1:2
				AKC. C.	5414-02-4
				LOS VITR	
REKONSTRUKCE A ZATEPLENÍ SPOJOVACÍHO TRAKTU MŠ KLOSTERMANOVA UL. DĚČÍN					
DETAIL STŘECHY, HADPRAŽÍ A PARAPETU					