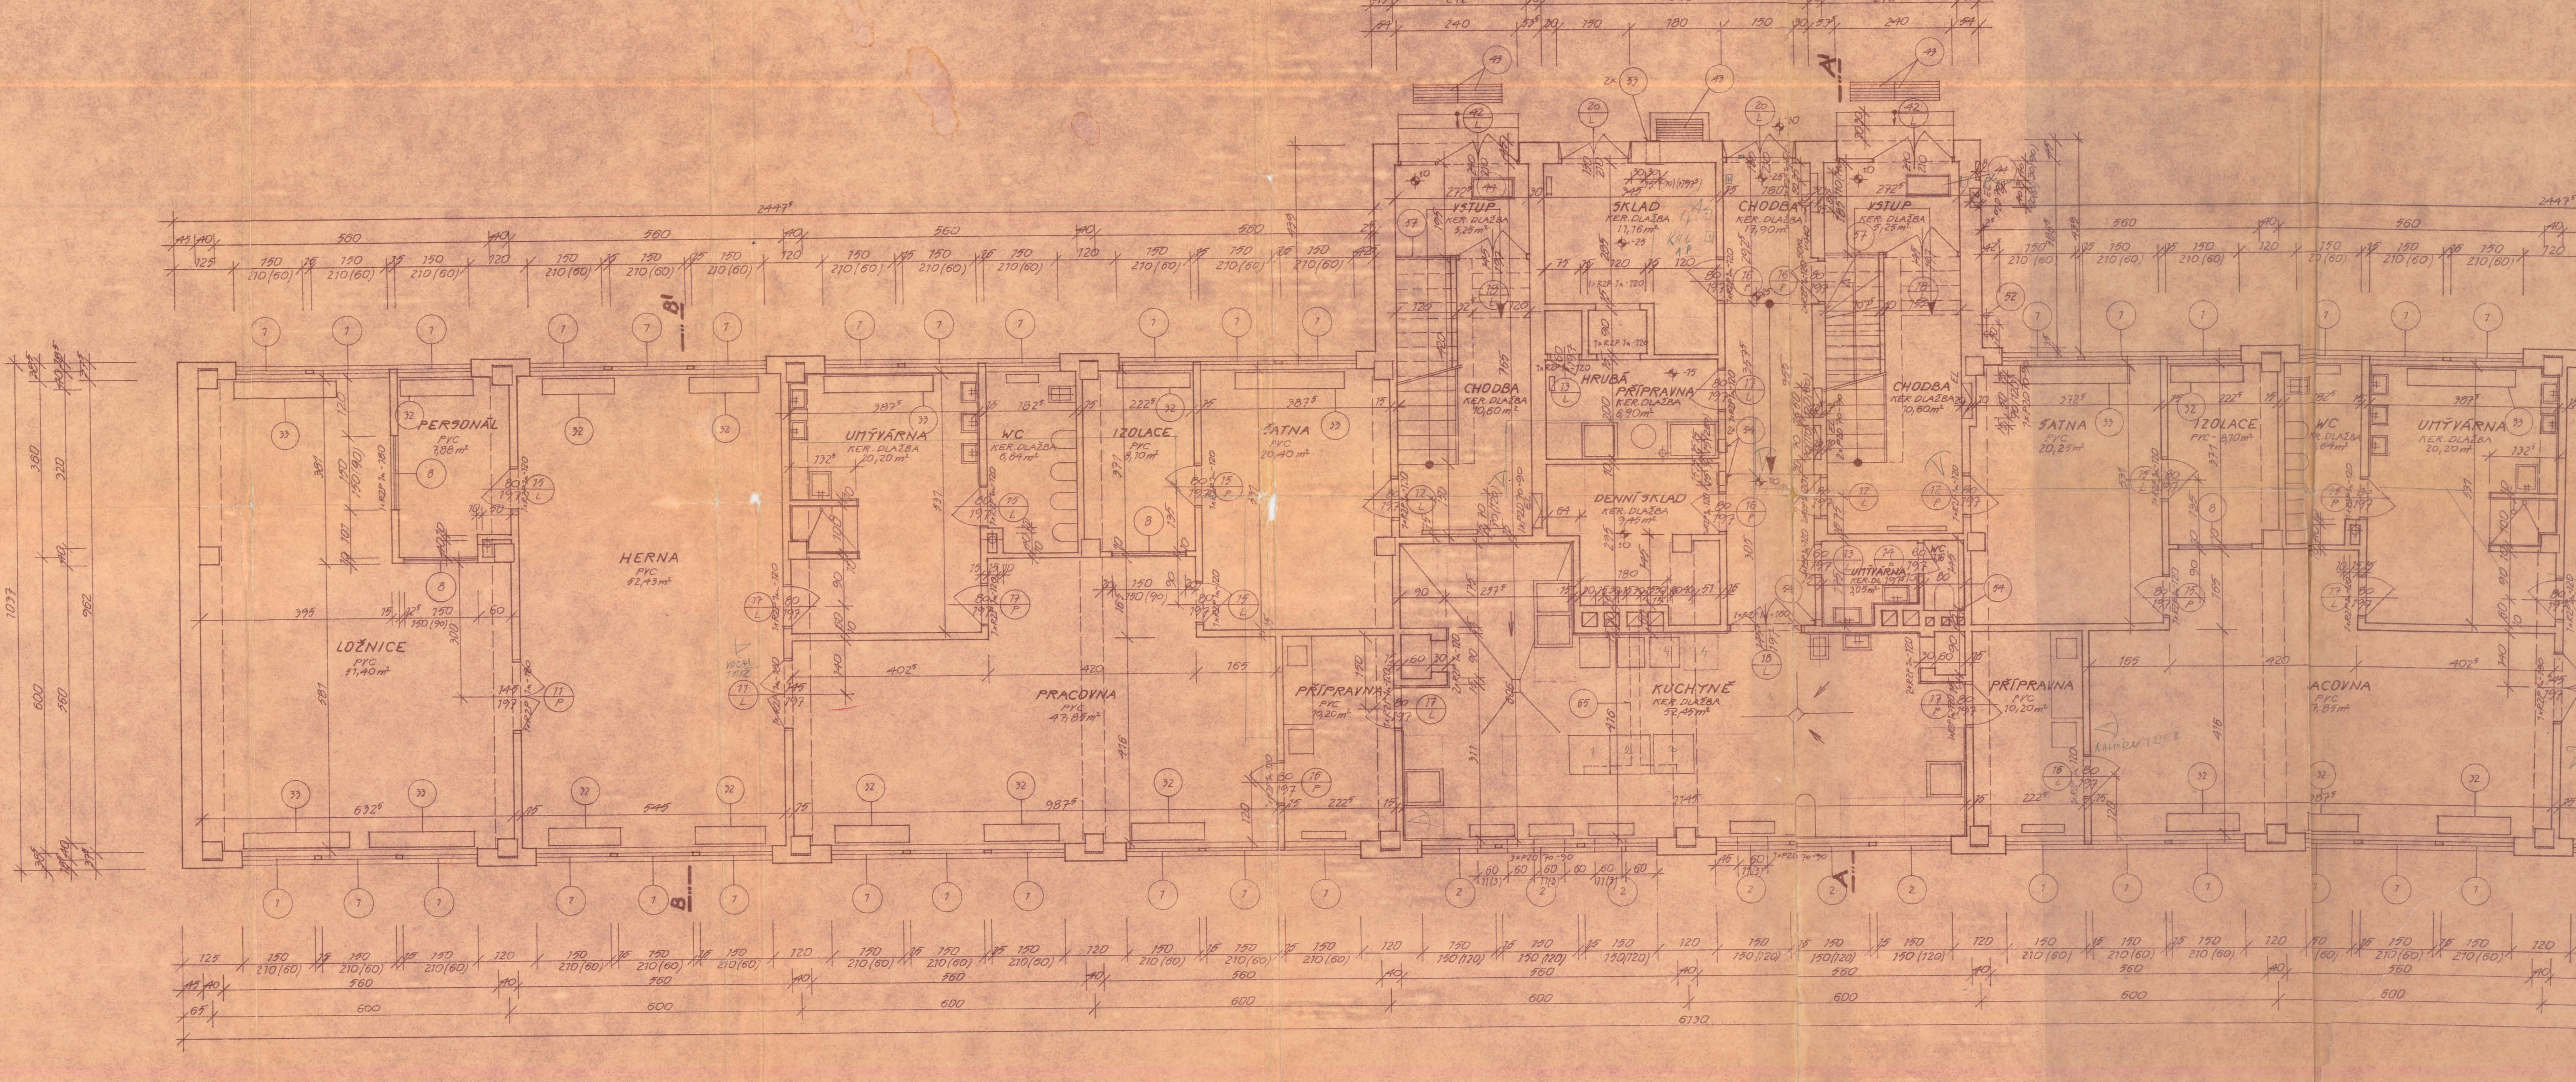

POZNÁMKY:

- ŠTÍTOVÉ ZDIVO, VSTUPNÍ ČÁST, VÝTAHOVÉ ŠACHTY A VENTIL. KOMÍNY Z CIHEL P100 NA MALTU M 25
  PŘÍČKY Z DUTÝCH CIHEL NA MALTU M50.
  PARAPETY VYZDĚNY Z PLYNOSILIKÁT. TVÁRNIC
- V UMÝVÁRNÁCH A KUCHYNI BĚLNINOVÝ OBKLAD V=150 CM, VE SPRŠE V=210 CM
- V PŘÍPRAVNÁCH, WC A SCHODIŠŤOVÉM PROSTORU OLEJ. NÁTĚR V=150 CM
- V HRUBÉ PŘÍPRAVNĚ CEMENTOVÁ OMÍTKA PÁLENÁ V=150 CM
- PROSTUPY DLE PLÁNU BEDNĚNÍ
- V HRUBÉ PŘÍPRAVNĚ PROVÉST IZOLACI PODLAHY 2 LEPENKAMI A 400/H + 2 ASF. NÁTĚRY

PREFABRIKÁTY:

RZP 1M - 180 7 KS
RZP 1M - 120 34 KS
PZD 70 - 90 9 KS

RAKOVNICKÁ

ING. ARCH. E. ADAMÍRA — ING. ARCH. M. NETOLIČKA

M. MALLÝ	M. MALLÝ	
SEVEROČESKÝ	DĚČÍN	
IOPIV LIBEREC		16A4
		8.1969
SÍDLIŠTĚ DĚČÍN - STARÉ MĚSTO		P.P.
M.Š. Č.2 PRO 120 DĚTÍ		1-1070/82-6
1. NADZEMNÍ PODLAŽÍ	1:50	A5