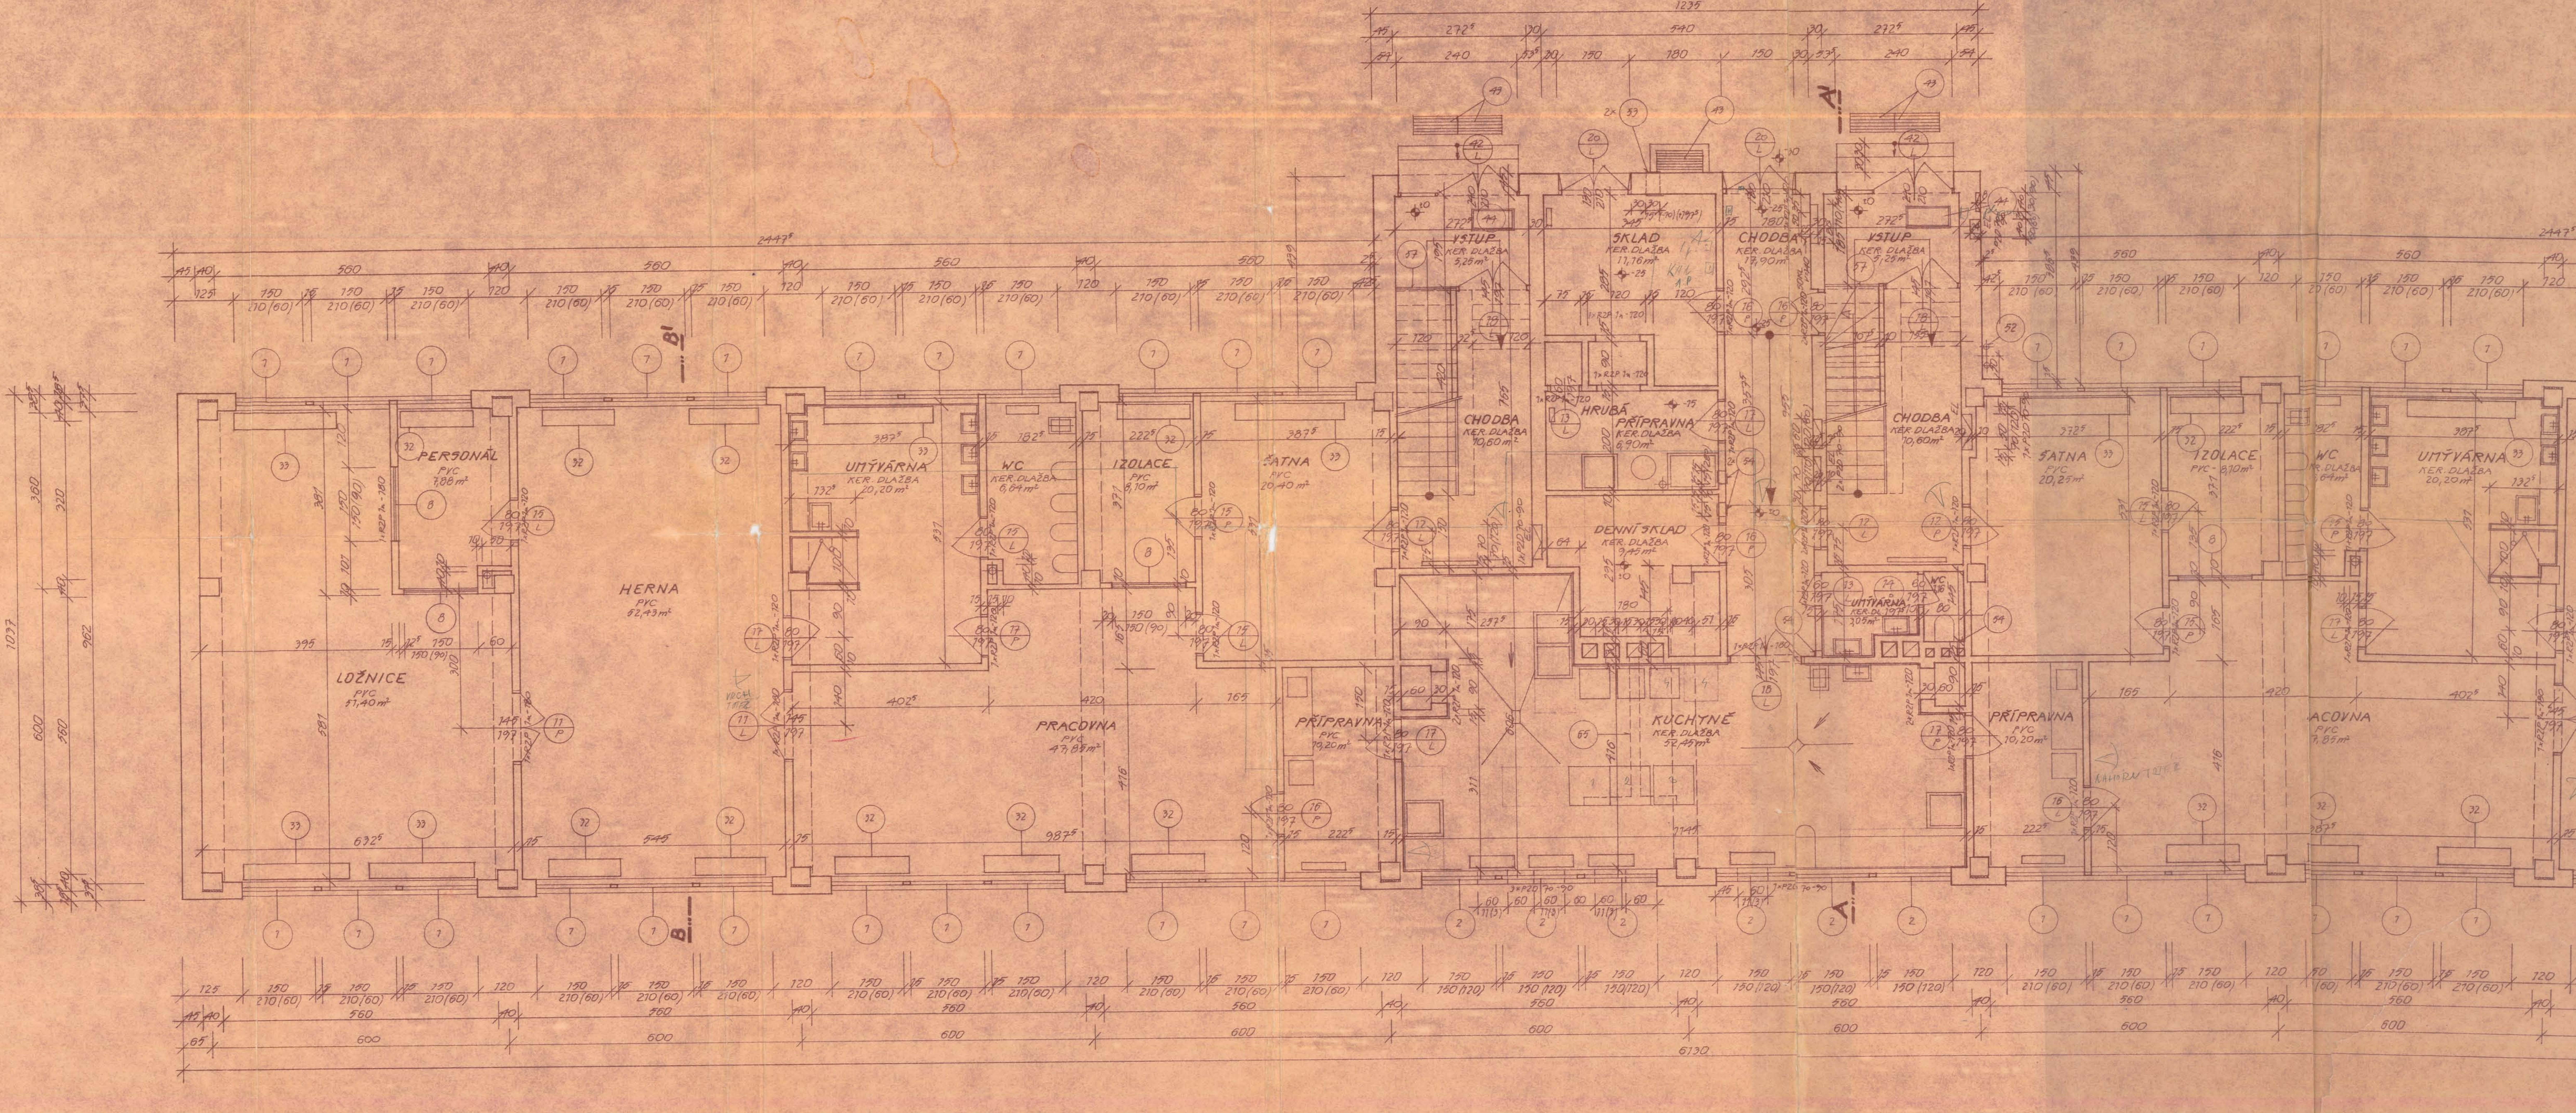

POZNÁMKY:

- ŠTÍTOVÉ ZDIVO, VSTUPNÍ ČÁST, VÝTAHOVÉ ŠACHTY A VENTIL. KOMÍNY Z CIHEL P700 NA MALTU M 25
  PŘÍČKY Z DUTÝCH CIHEL NA MALTU M50.
  PARAPETY VYZDĚNY Z PLYNOSILIKÁT. TVÁRNIC
- V UMÝVÁRNÁCH A KUCHYNI BĚLNINOVÝ OBKLAD V=150 CM, VE SPRŠE V=210 CM
- V PŘÍPRAVNÁCH, WC A SCHODIŠŤOVÉM PROSTORU OLEJ. NÁTĚR V=150 CM
- V HRUBÉ PŘÍPRAVNĚ CEMENTOVÁ OMÍTKA PÁLENÁ V=150 CM
- PROSTUPY DLE PLÁNU BEDNĚNÍ
- V HRUBÉ PŘÍPRAVNĚ PROVÉST IZOLACI PODLAHY 2 LEPENKAMI A 400/H + 2 ASF. NÁTĚRY

PREFABRIKÁTY:

RZP 1ₘ-180	7 KS
RZP 1ₘ-120	34 KS
PZD 70-90	9 KS

RAKOVNICKÁ

ING. ARCH. E. ADAMÍRA — ING. ARCH. M. NETOLIČKA

M. MALLÝ	M. MALLÝ			
SEVEROČESKÝ		DĚČÍN		16A4
IOPIV LIBEREC				8.1969
SÍDLIŠTĚ DĚČÍN - STARÉ MĚSTO				P.P.
M. Š. Č. 2 PRO 120 DĚTÍ				1-1070/82-6
1. NADZEMNÍ PODLAŽÍ			1:50	A5