



POHLED 01

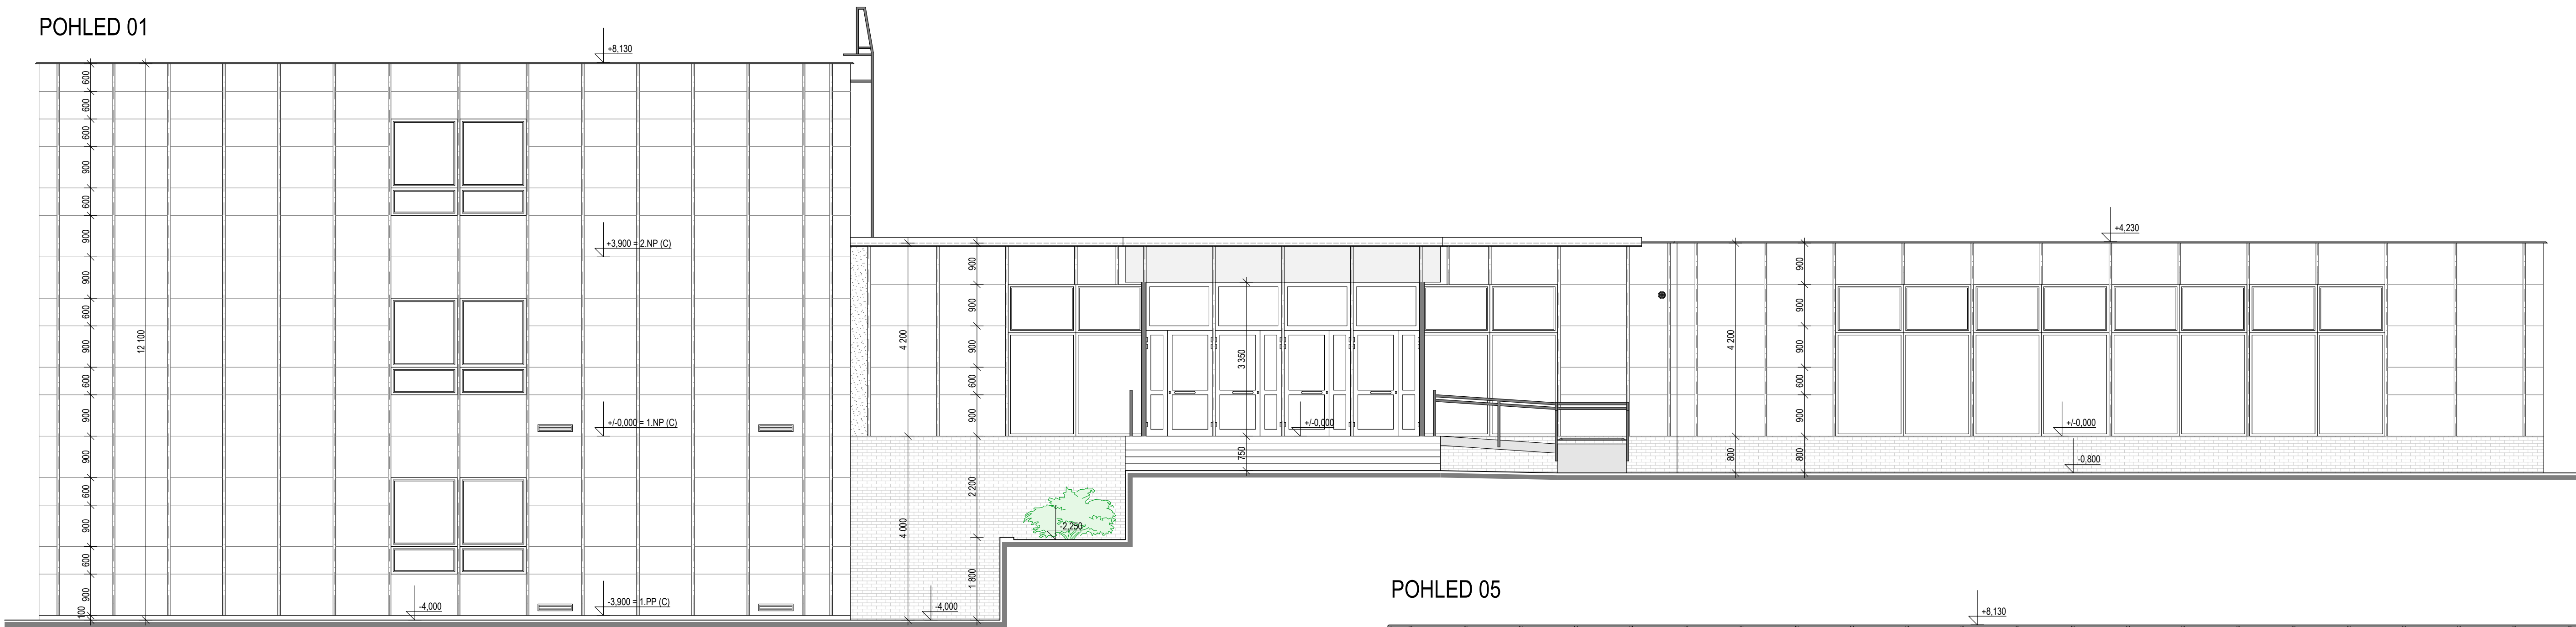

POHLED 05

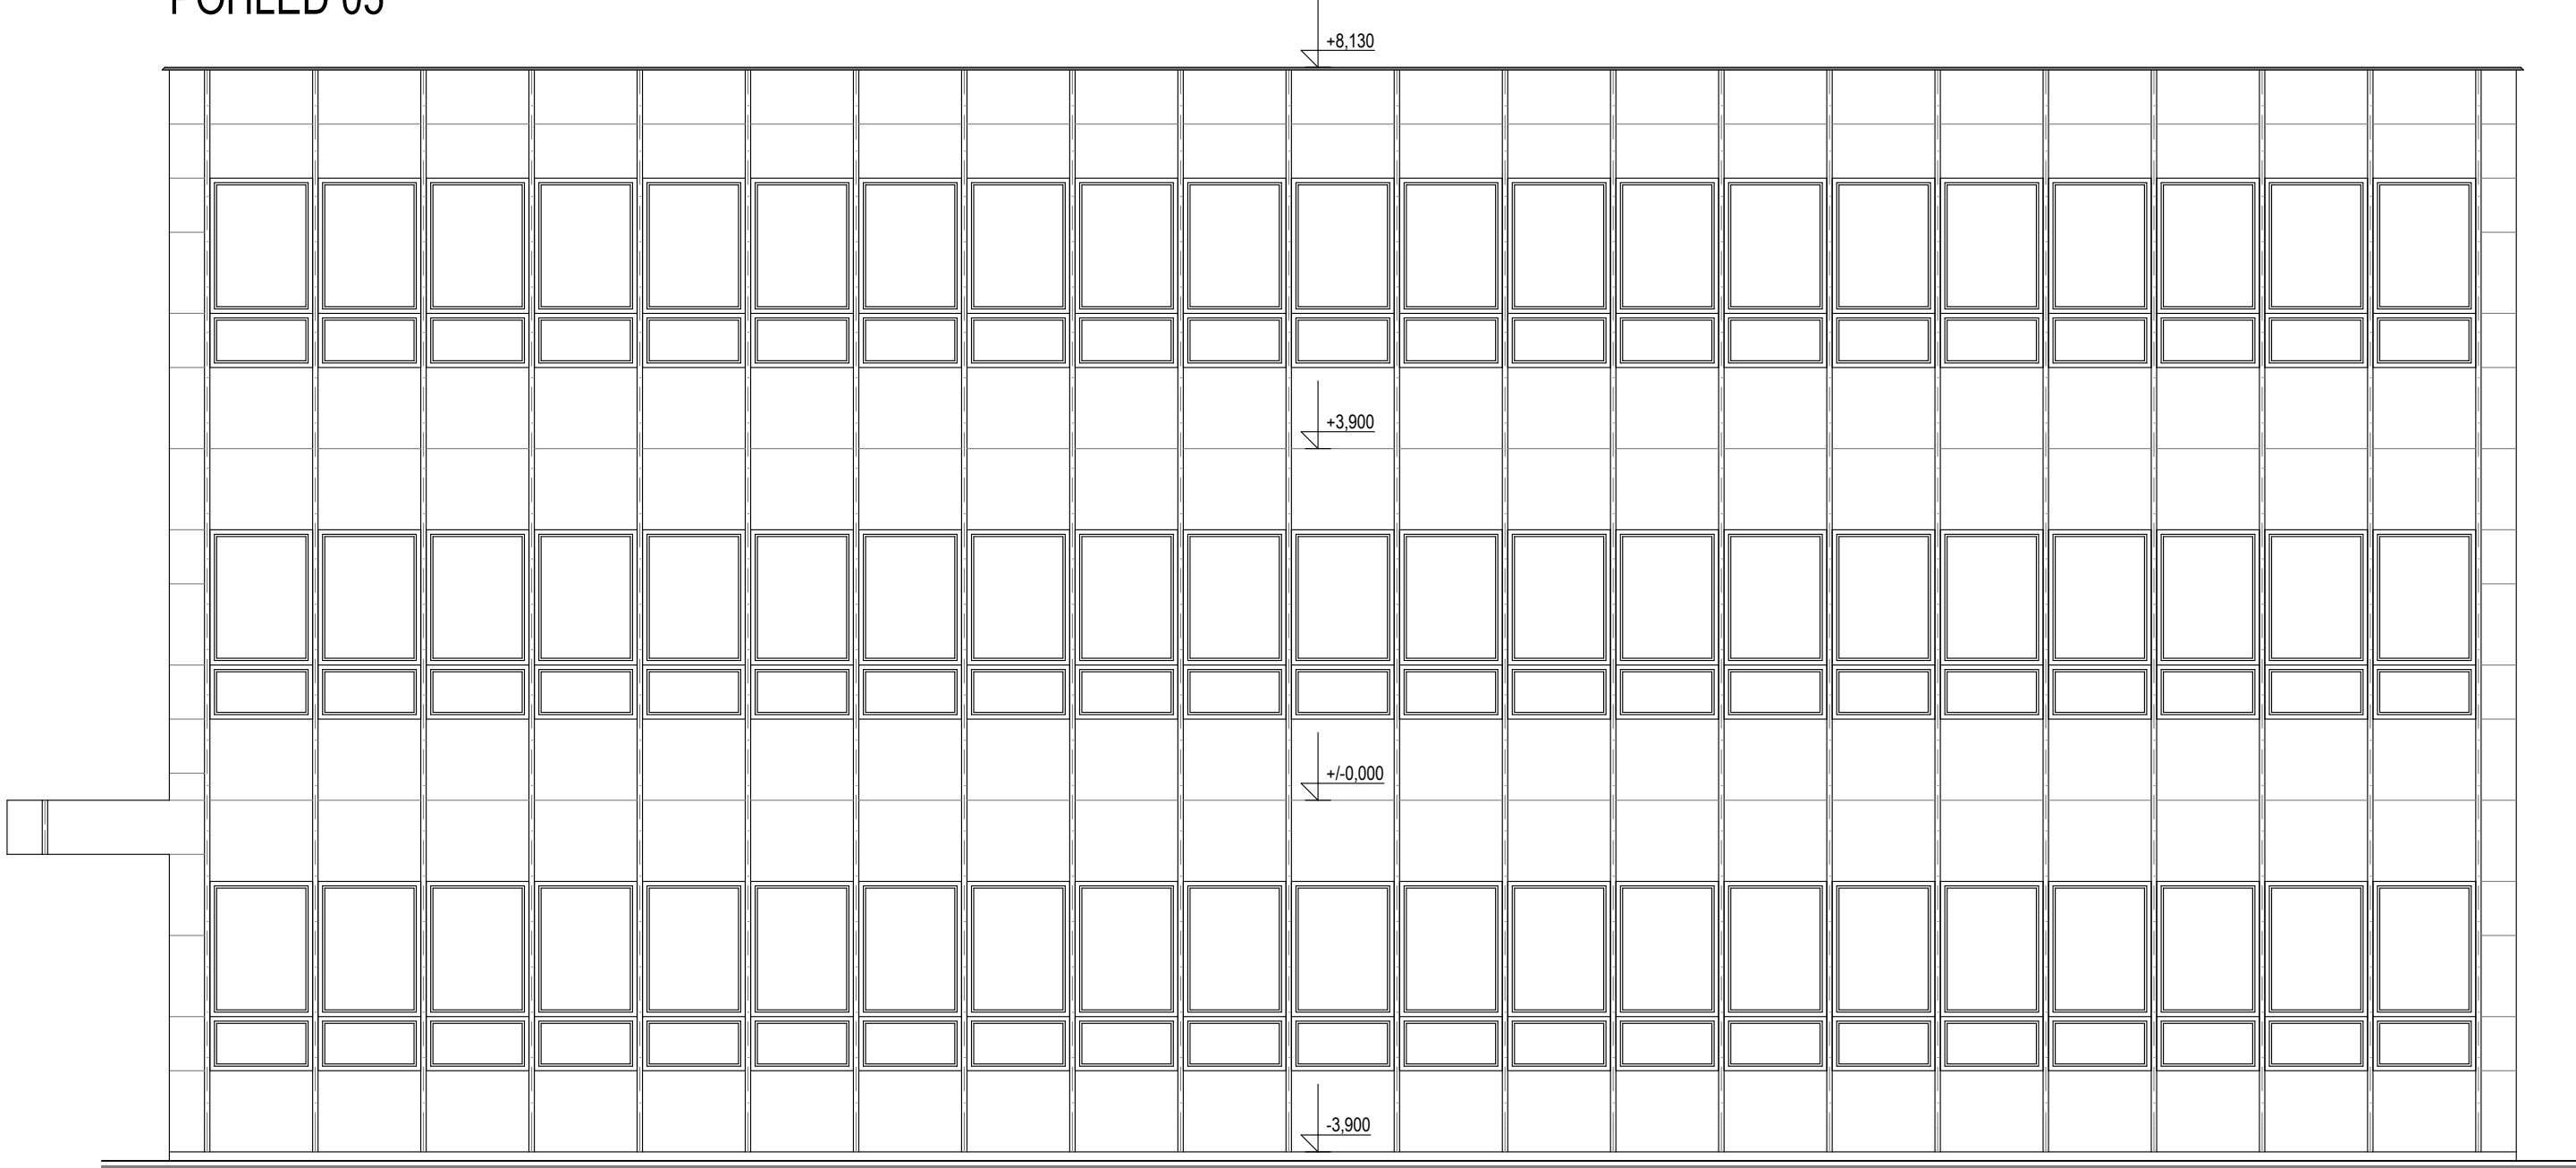

POHLED 02


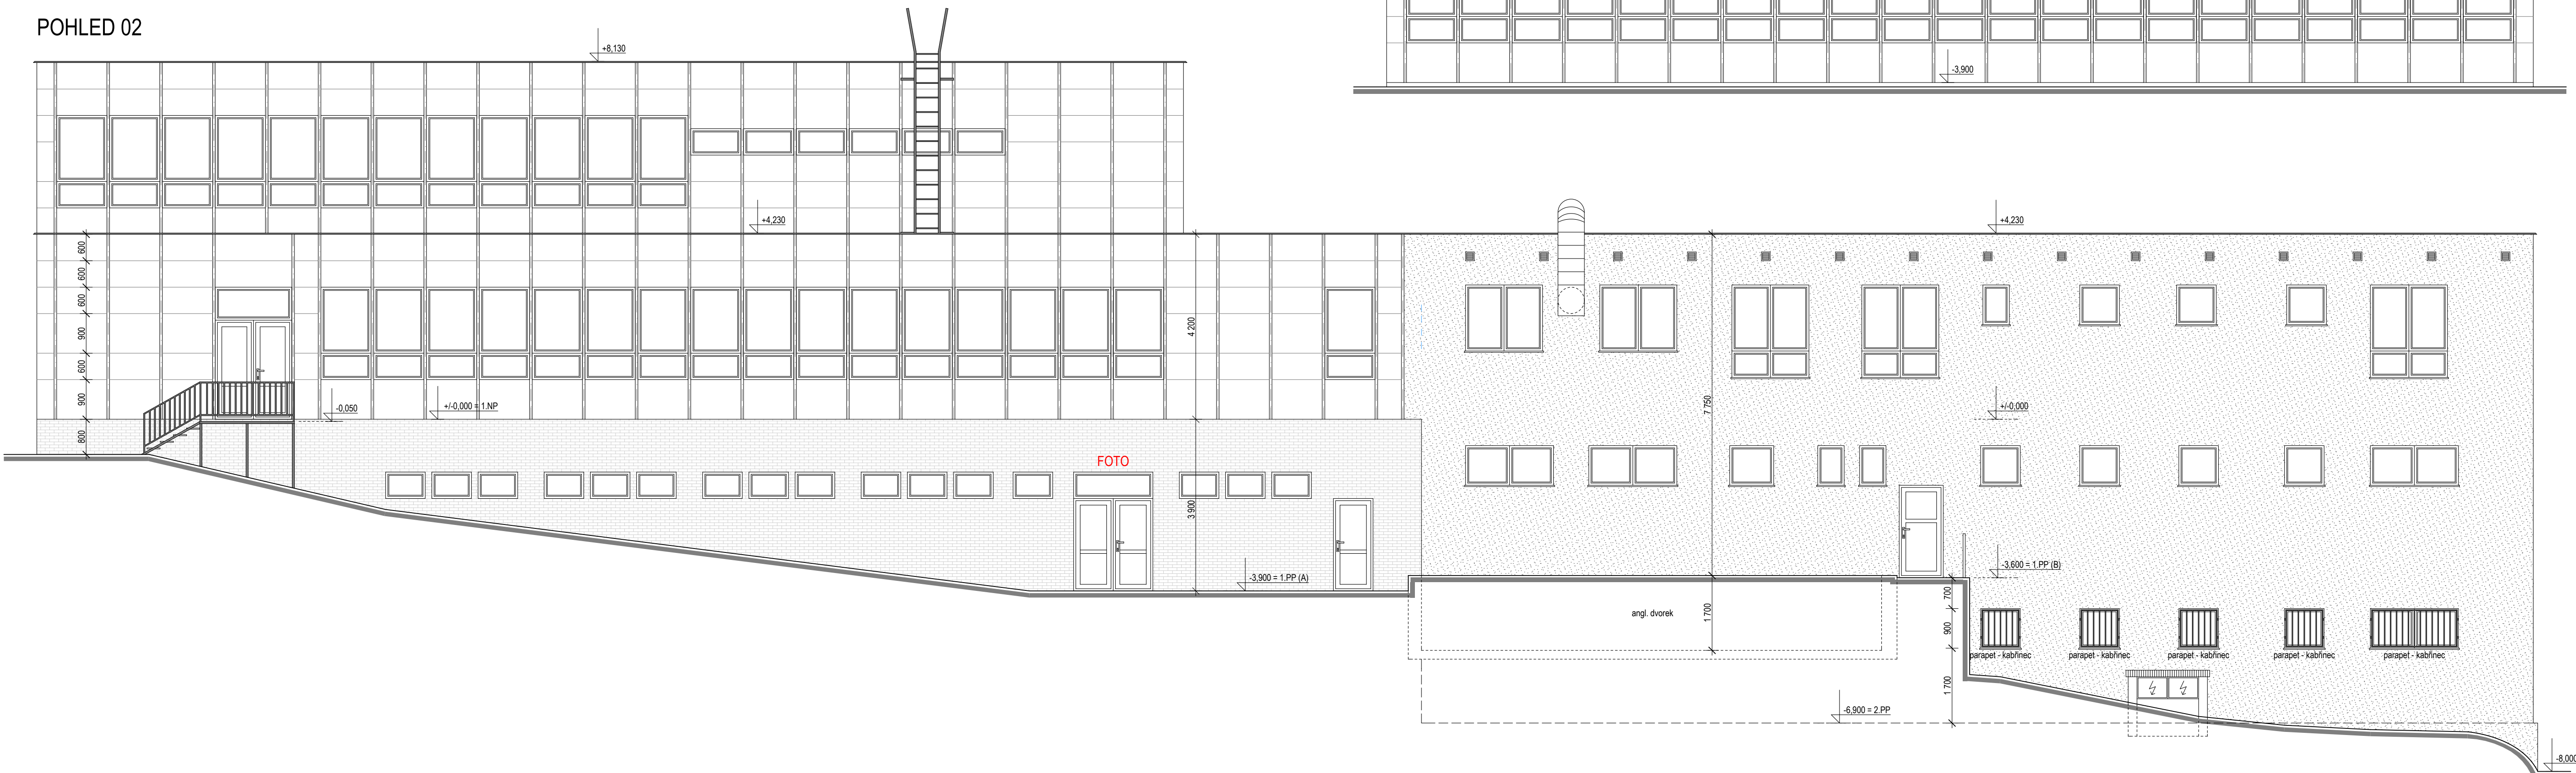



SCHÉMA OBJEKTU



+/-0,000 = 140,90 m.n.m. (Bpv)

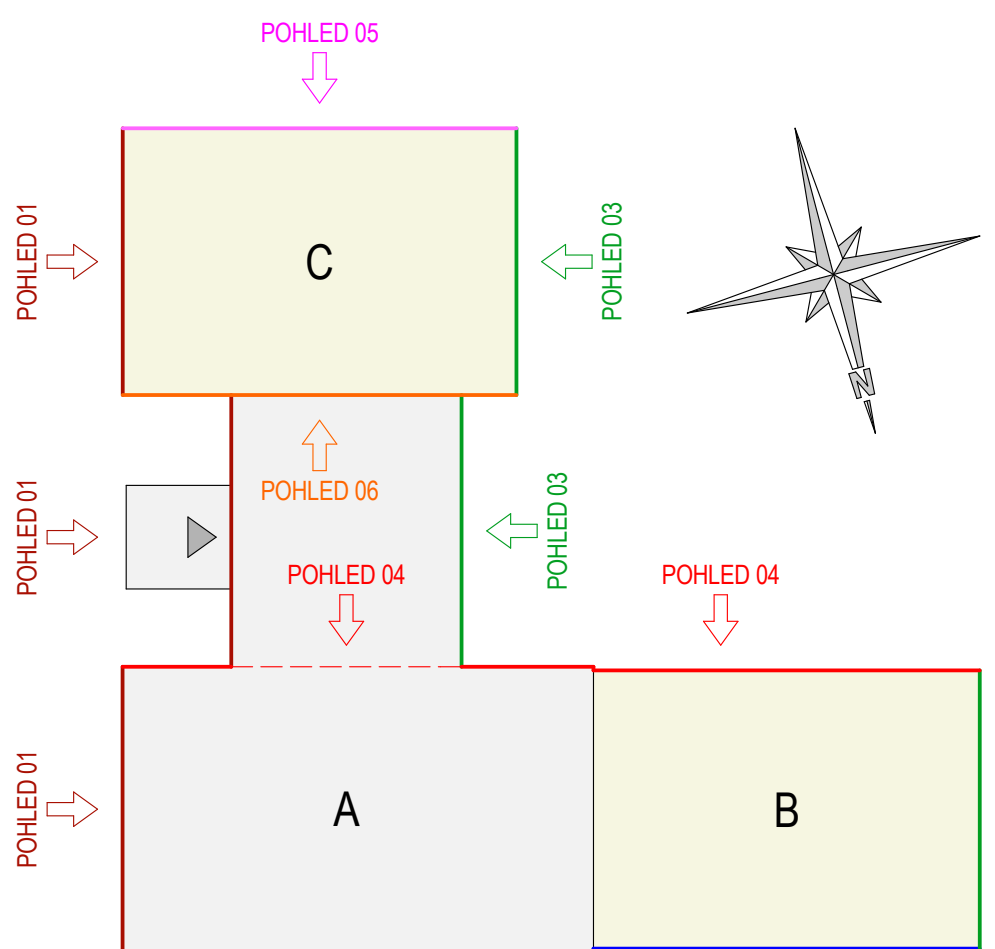

PROJEKTOVÁ KANCELÁŘ PS

PROJEKTOVÁ KANCELÁŘ PS , Bří Čapků 550 , 362 21 Nejdek
Ing. Irena Pichlová - Oto Szakos
OTO SZAKOS - projektová kancelář: Nové Hamry 392, 362 24 - Tel. 353 396 341, 602 403 842, e-mail: otoszakos@seznam.cz
Ing. IRENA PICHLOVÁ, Smetanova 457, 362 21 Nejdek - Tel. 353 618 852, 775 252 480, e-mail: pichlova.irena@seznam.cz

Zodpovědný projektant:
Oto Szakos

Kvalif.:
Oto Szakos

Objekt:
Ústecký

Dic:
Děčín

Stavba:
Stavba

Formát:
10x A4

Objekt:
Statutární město Děčín, IČ: 00281238
Mírové nám. 1175/5, 405 38, Děčín IV.

Číslo zakázky:
PS 18.2016

Datum:
06.2017

Stupeň:
1.75

Alce:
Zateplení budovy ŠJ Sládkova - Děčín

Číslo:
Z - ZAMĚŘENÍ SKUTEČNÉHO STAVU

Výsledek:
Z.10. - POHLEDY - 1.ČÁST

ZSS

Adresy: