

PAVILON C - PŮDORYS 1.PP


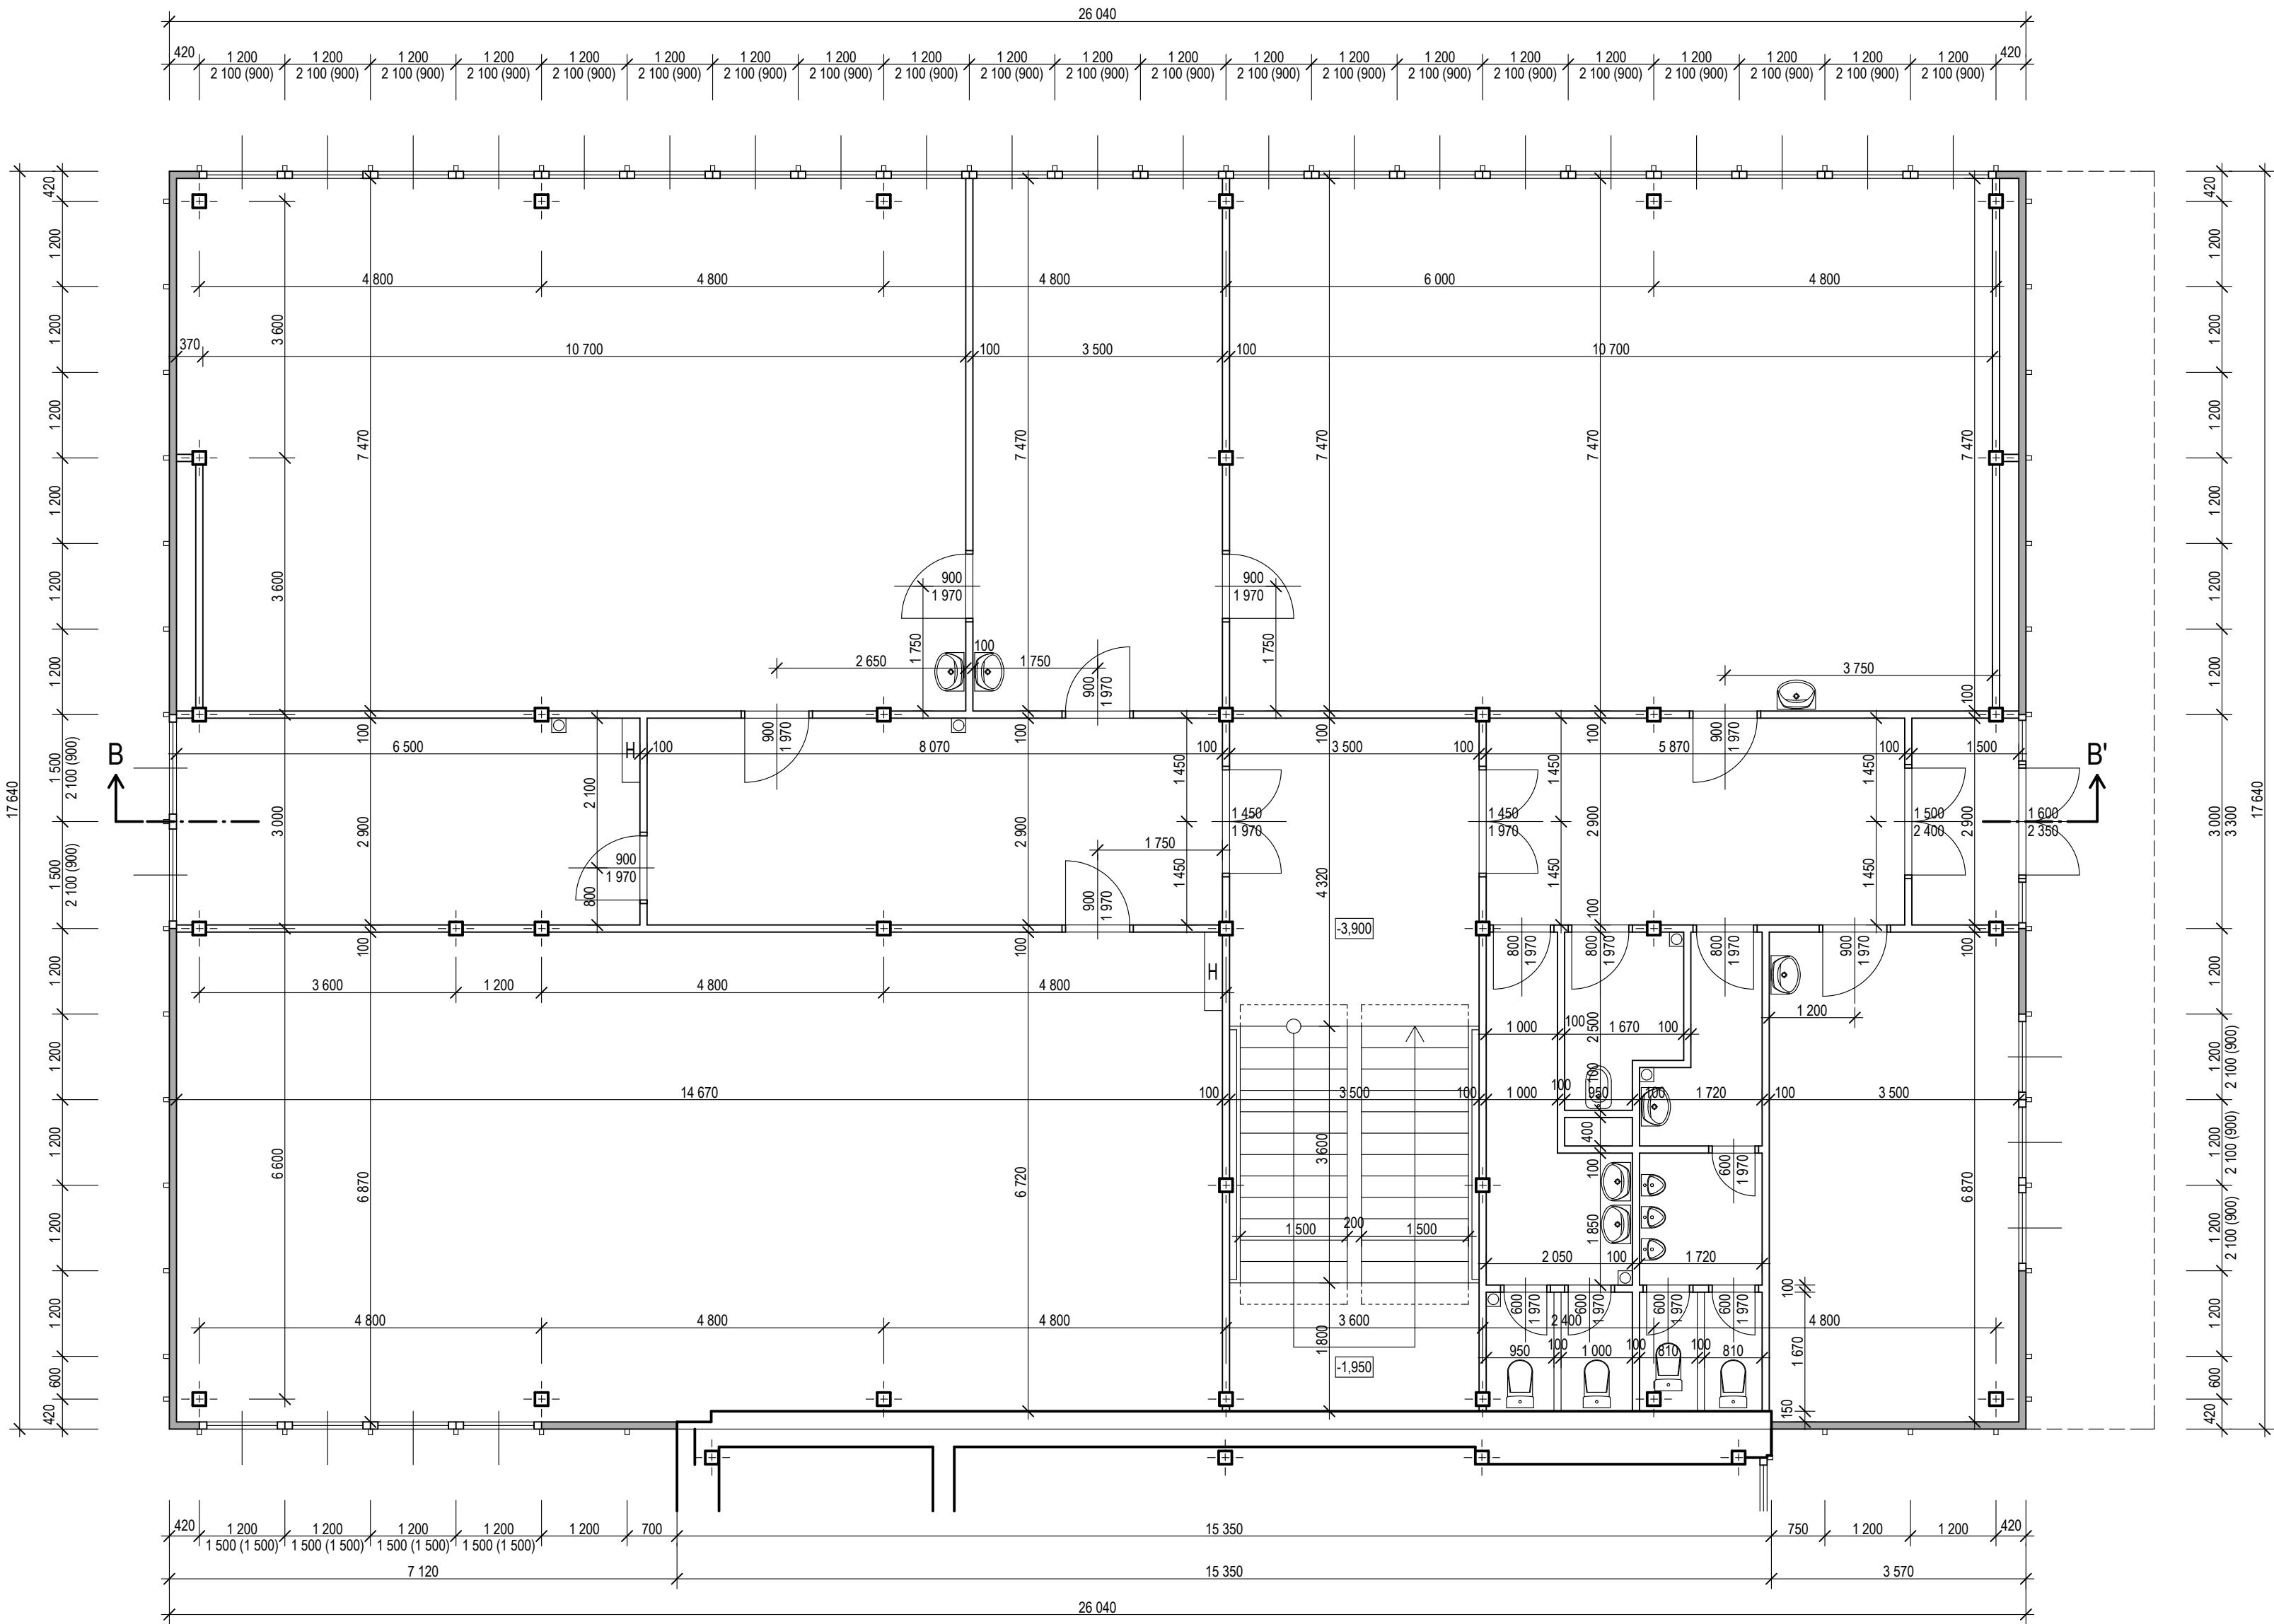


SCHÉMA OBJEKTU

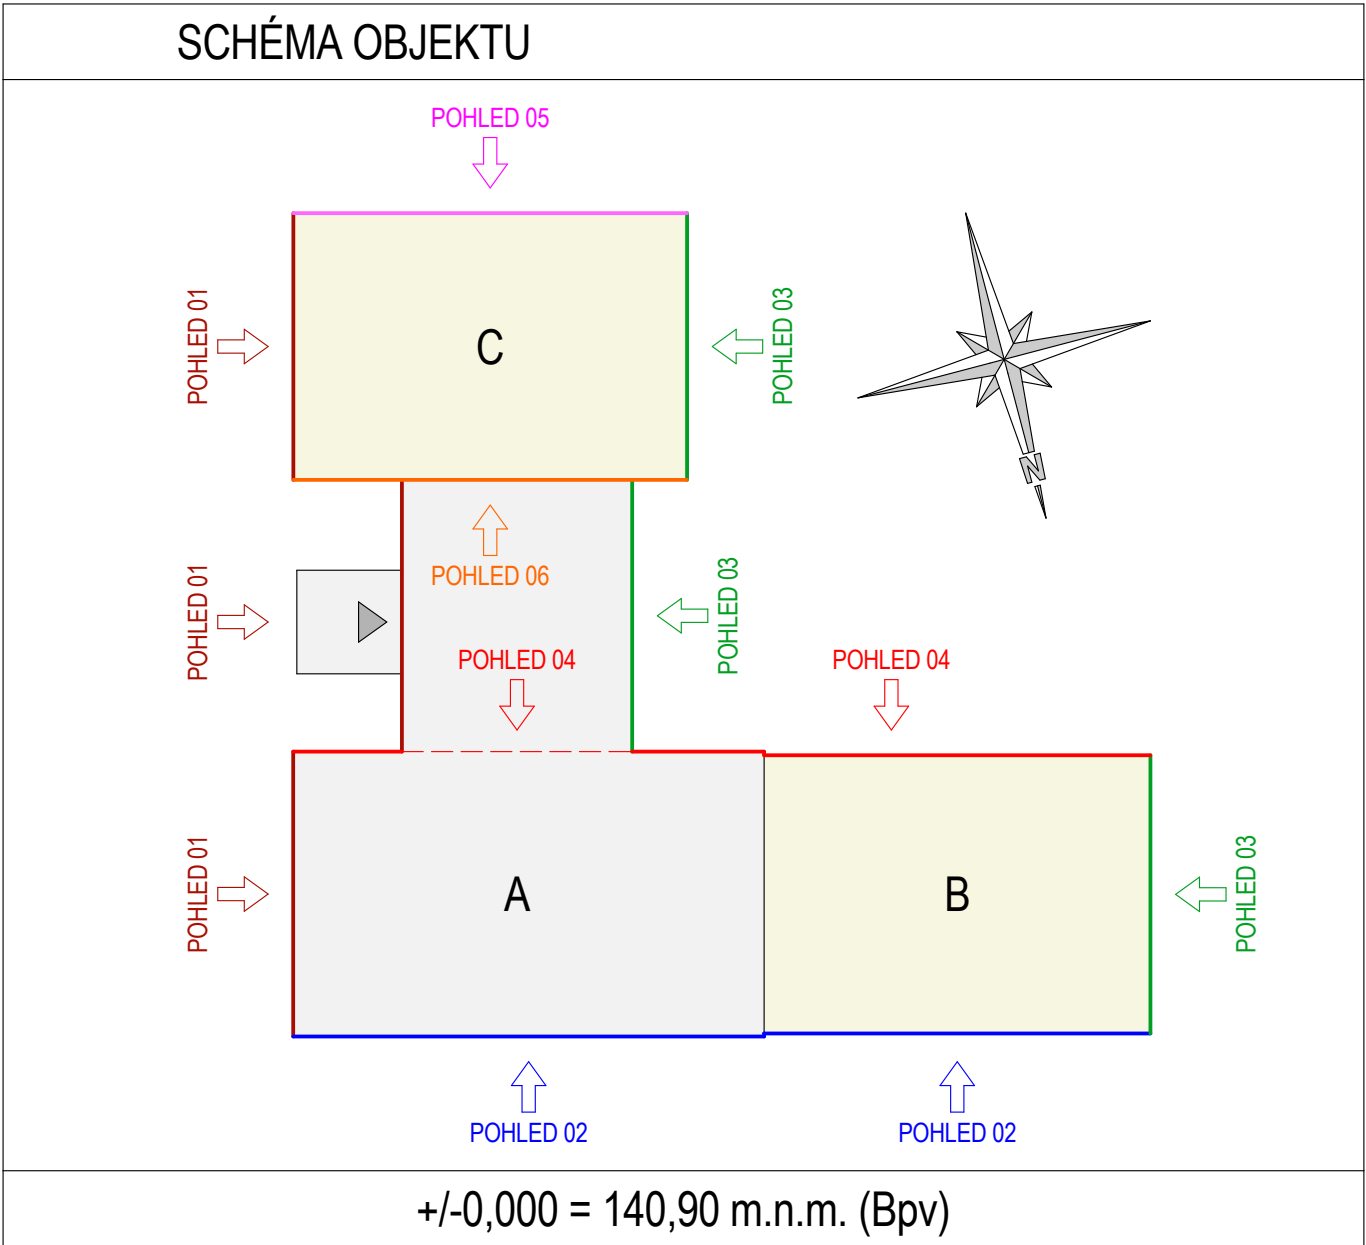

<div>PROJEKTOVÁ KANCELÁŘ PS</div> <div>PROJEKTOVÁ KANCELÁŘ PS , Bří Čapků 550 , 362 21 Nejdek</div> <div>Ing. Irena Pichlová - Oto Szakos</div> <div>OTO SZAKOS - projektová kancelář, Nové Hamry 392, 362 24 - Tel. 353 396 341, 602 403 842, e-mail. otoszakos@seznam.cz</div> <div>Ing. IRENA PICHLOVÁ, Smetanova 467, 362 21 Nejdek, - Tel. 353 618 892, 775 232 580, e-mail: pichlova.irena@seznam.cz</div>			
Zodpovědný projektant: Oto Szakos		Podpis:	
Kreslí: Oto Szakos			
Kraj:	Ústecký	Obec:	Děčín
Objednatel:	Statutární město Děčín, IČ: 00261238 Mírové nám. 1175/5, 405 38, Děčín IV.		Souprava:
Číslo zakázky:	PS.18.2016	Datum:	06.2017
Akce:	Zateplení budovy ŠJ Sládkova - Děčín		Formát: 6x A4
Část:	Z. - ZAMĚŘENÍ SKUTEČNÉHO STAVU		Mřížka: 1:75
Výkres:	Z.06. - PŮDORYS 1.PP - PAVILON C		Autizace:
ZSS			