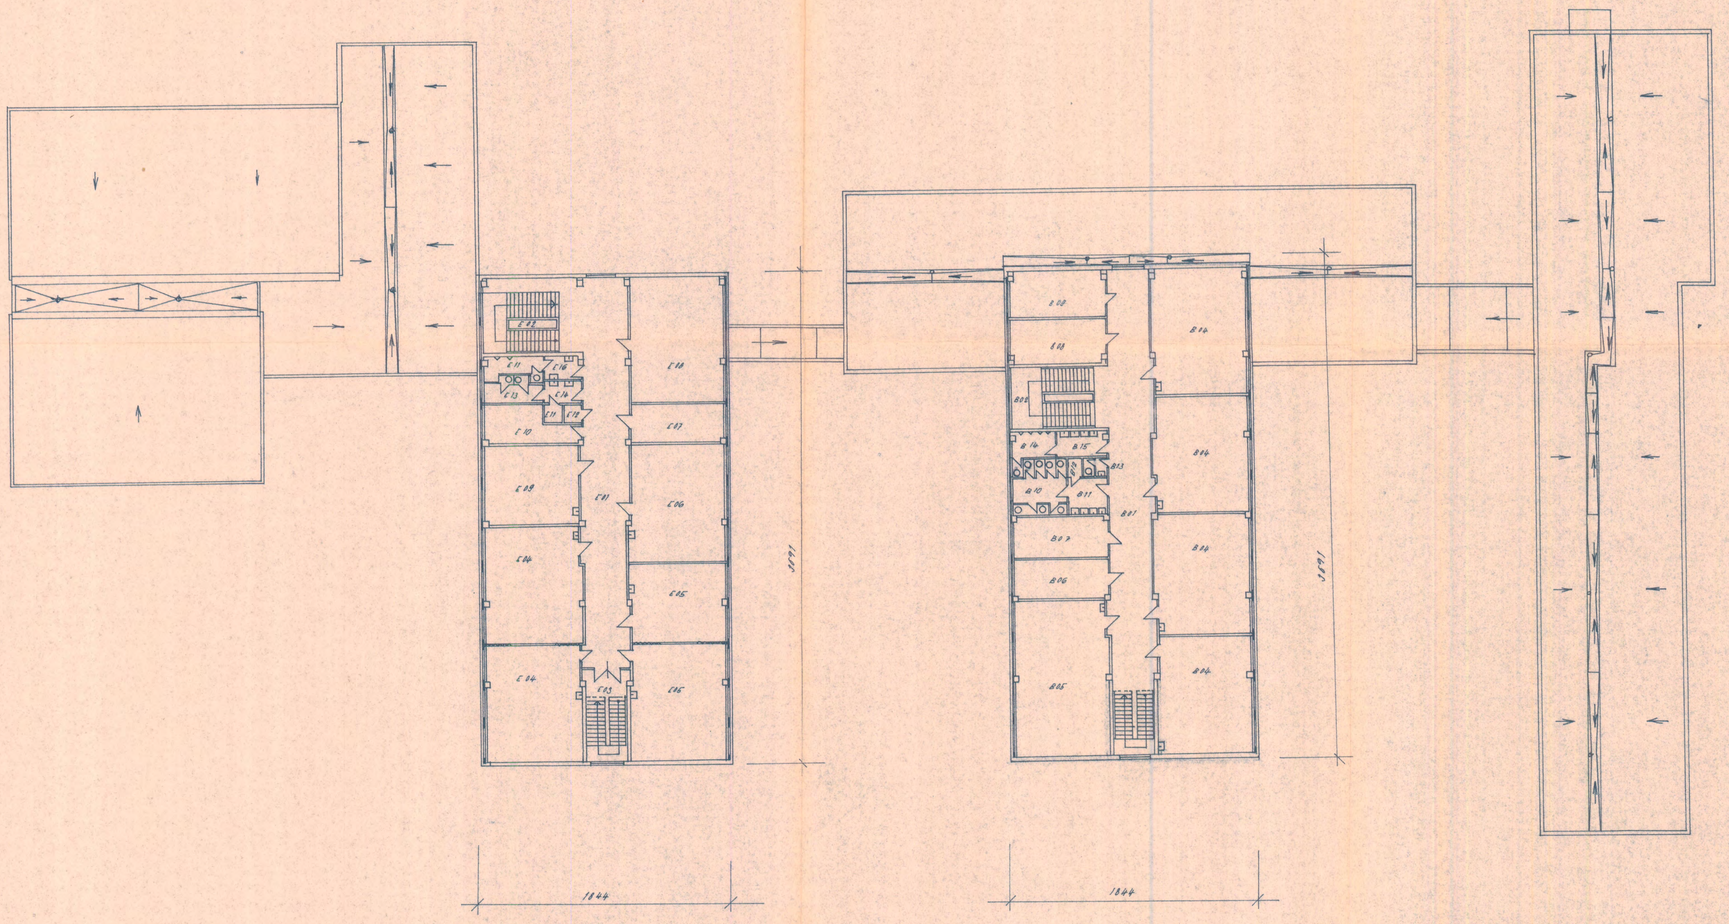

III. NADZEMNÍ PODLAŽÍ

	č.	místnost	m²	podlaha	poznámka
BLOK BYTOVÝCH JEDNOTEK	B01	CHODBA	22,44	KERAM. DL.	
	B02	SCHODIŠTĚ	11,44	KAMENEC	
	B03	VEST. SCHODIŠTĚ	21,78	"	205 ZÁZ. II
	B04	KNIHOVNY VÝTAHŮ	17,44	PVC	
	B05	"	17,44	PVC	
	B06	"	17,44	PVC	
	B07	"	17,50	PVC	
	B08	HUS. PRAC. OHŘÍVÁNÍ + KABEL.	17,44	PVC	
	B09	KABINET BIOLOGIE	21,44	PVC	
	B10	" KE BIOLOGII	17,50	PVC	
	B11	KABINET KRESLENÍ	17,50	PVC	
	B12	KABINET ČESK. + DĚJ.	17,50	PVC	
	B13	WC. MUŽI	17,50	KERAM. DL.	
	B14	PŘEDSÍŇ MUŽI	7,88	KERAM. DL.	
	B15	VÝTAH	3,44	" "	
	B16	WC. MUŽI	3,50	KERAM. DL.	
	B17	WC. ŽENY	7,50	" "	
	B18	PŘEDSÍŇ ŽENY	8,94	" "	

	č.	místnost	m²	podlaha	poznámka
BLOK KMENOVÝCH TŘÍD	C01	CHODBA	22,44	KERAM. DL.	
	C02	SCHODIŠTĚ	11,50	KAMENEC	
	C03	VEST. SCHODIŠTĚ	17,88	"	
	C04	HERNA 1-5 RAČNÍK	62,44	PVC	
	C05	" " "	62,44	PVC	
	C06	KLUBOVNA 6-9 RAČNÍK	47,50	PVC	
	C07	" "	62,44	PVC	
	C08	VENKOVNÍ NÁSTUPIŠTĚ	62,50	PVC	
	C09	KNIHOVNA	21,50	PVC	
	C10	ČÍTÁRNA	62,44	PVC	
	C11	KLUBOVNA PO.	47,50	PVC	
	C12	VYCHOVATELKY	16,50	PVC	
	C13	ÚKLID	3,60	KERAM. DL.	
	C14	ÚKLIDOVÁ	3,50	" "	
	C15	WC. MUŽI	3,75	" "	
	C16	PŘEDSÍŇ MUŽI	3,94	" "	
	C17	WC. ŽENY	7,94	" "	
	C18	PŘEDSÍŇ ŽENY	9,62	" "	

HLAVNÍ PROJ. SPOLUPRACOVAL: ING. ARCH. M. TŘEŠŇÁKOVÁ

TECH. RED.: ARCH. FLEISCHER	Vypracoval: ING. ARCH. TŘEŠŇÁKOVÁ	KRAJSKÝ PROJEKTOVÝ ÚSTAV pro výstavbu měst a venkova ÚSTÍ n. LABEM, Pobřežní 67
Vedoucí projektant: ING. ARCH. TŘEŠŇÁKOVÁ	Kreslil: M. HAVLÁNOVÁ	
Projektant: ING. ARCH. TŘEŠŇÁKOVÁ	Kontroloval: ING. ŠIMEK	ATELIÉR 5 ÚSTÍ n. L.
Kraj: SEVEROČESKÝ	M. N. V. ŘEČÍN	V. Hrnčířské, tel. 733 25
Investor: OKD-ŘEČÍN		Formát: A4
ŘEČÍN - ČELEVICE II. STUPEŇ		Datum: 12/85 1986
OBJEKT C9 - 18. TŘÍDNÍ 205		Stupeň: AZ
		Čís. zak.: 8390/43 - 111
3. NADZEMNÍ PODLAŽÍ		Čís. arch.: MAŇÁK
		Čís. výkresu: C9/105