
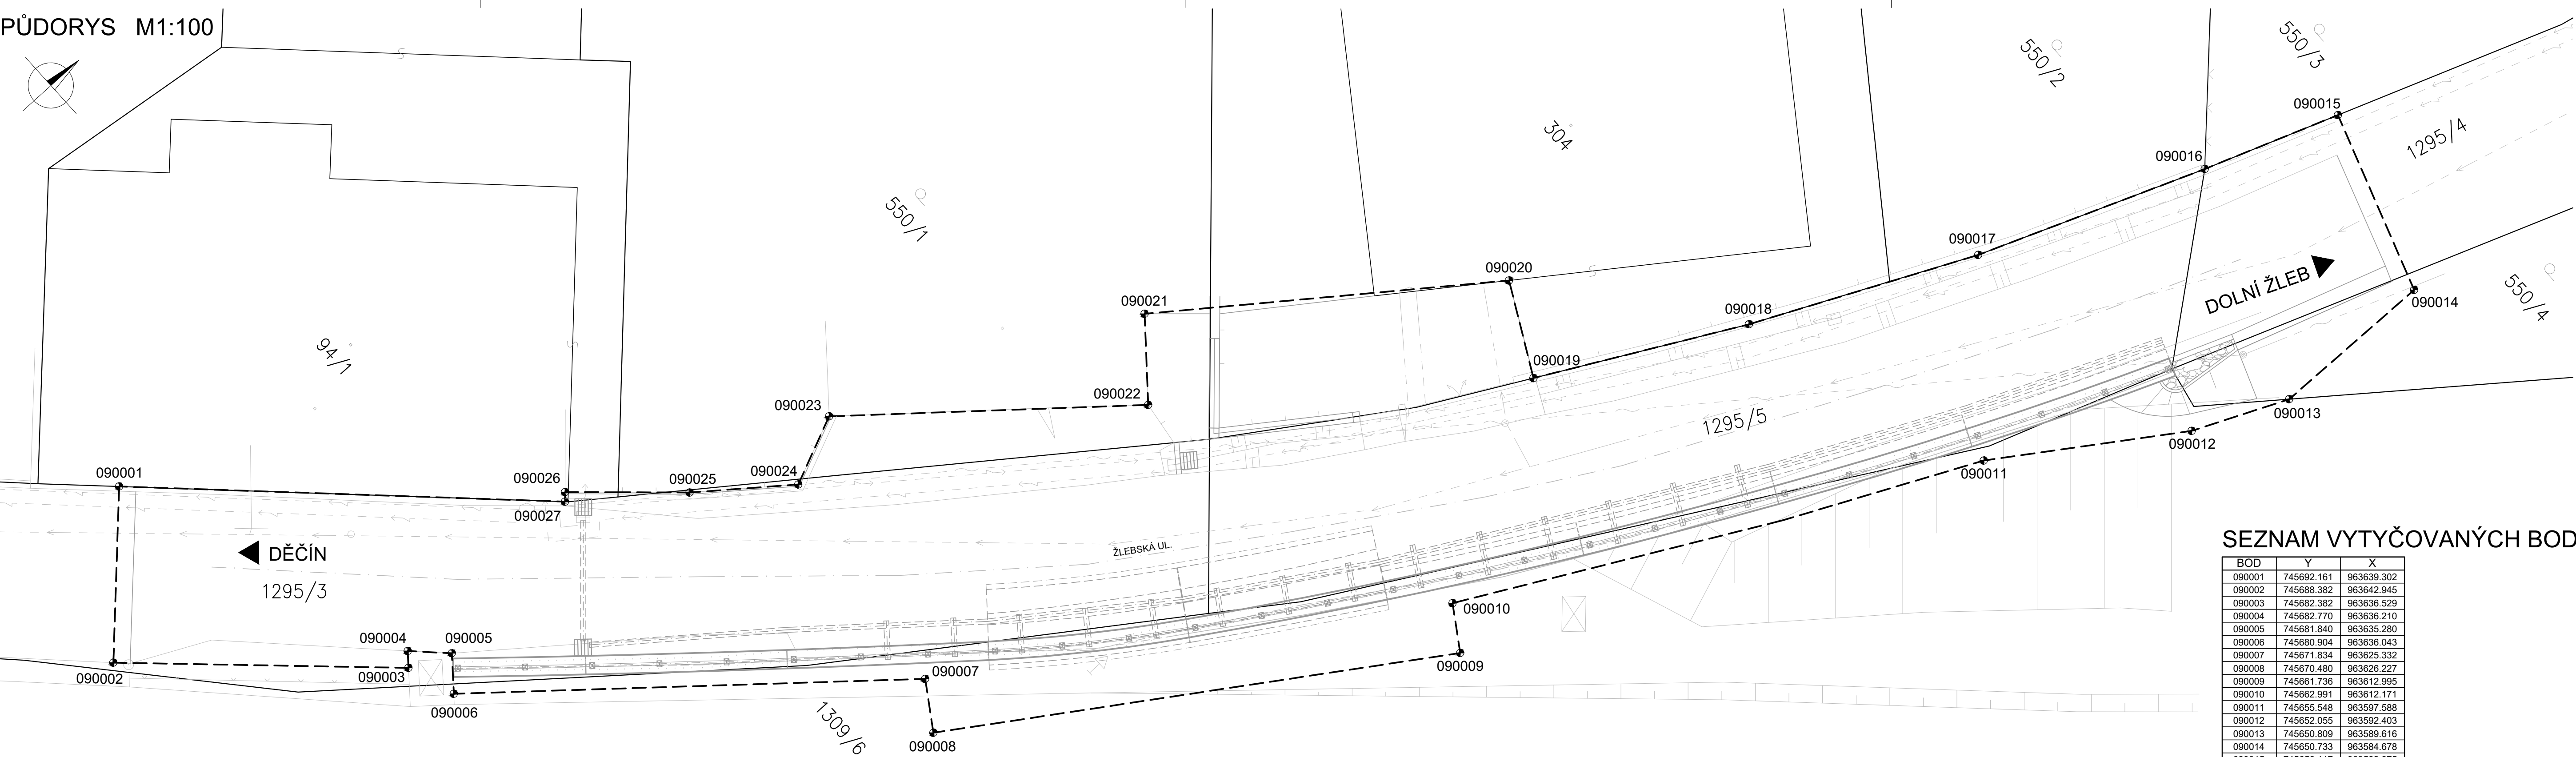


PŮDORYS M1:100

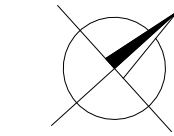

SEZNAM VYTYČOVANÝCH BODŮ

BOD	Y	X
090001	745692.161	963639.302
090002	745688.382	963642.945
090003	745682.382	963636.529
090004	745682.770	963636.210
090005	745681.840	963635.280
090006	745680.904	963636.043
090007	745671.834	963625.332
090008	745670.480	963626.227
090009	745661.736	963612.995
090010	745662.991	963612.171
090011	745655.548	963597.588
090012	745652.055	963592.403
090013	745650.809	963589.616
090014	745650.733	963584.678
090015	745656.117	963582.875
090016	745657.580	963586.890
090017	745660.200	963593.610
090018	745663.240	963600.060
090019	745666.348	963605.894
090020	745668.992	963604.486
090021	745675.524	963613.205
090022	745673.440	963614.940
090023	745679.550	963622.220
090024	745678.660	963624.260
090025	745680.650	963626.820
090026	745683.144	963629.563
090027	745682.933	963629.755

SOUŘADNICOVÝ SYSTÉM S-JTSK
VÝŠKOVÝ SYSTÉM Bpv

INVESTOR

STATUTÁRNÍ MĚSTO DĚČÍN

Mírové nám. 1175/5, 405 38 Děčín IV



STAVBA

OPRAVA HAVÁRIE STÁVAJÍCÍ ZDI
V UL. ŽLEBSKÁ, DĚČÍN XV- PROSTŘEDNÍ ŽLEB



S.A.W. CONSULTING s.r.o.

Božtěšická 216/34, 400 01 Ústí n. L.
středisko UL: Božtěšická 216/34, 400 01 Ústí n. L.
web: www.sawconsulting.cz e-mail: info@sawconsulting.cz

VYPRACOVAL

ANDREA MAŠKOVÁ

ZODPOVĚDNÝ PROJEKTANT

JAROSLAV ZAVADIL, DIS.

TECHNICKÁ KONTROLA

ZLATA BRADÁČOVÁ, DIS.

INVESTOR

STATUT. MĚSTO DĚČÍN

DATUM

STUPĚŇ

MĚŘÍTKO

PŘÍLOHA

04/2023

PDPS/RDS

1:100

Č. PŘÍLOHY

C.3

VYTYČOVACÍ VÝKRES STAVBY