


LEVÝ BOČNÍ POHLED

(M=1:50)

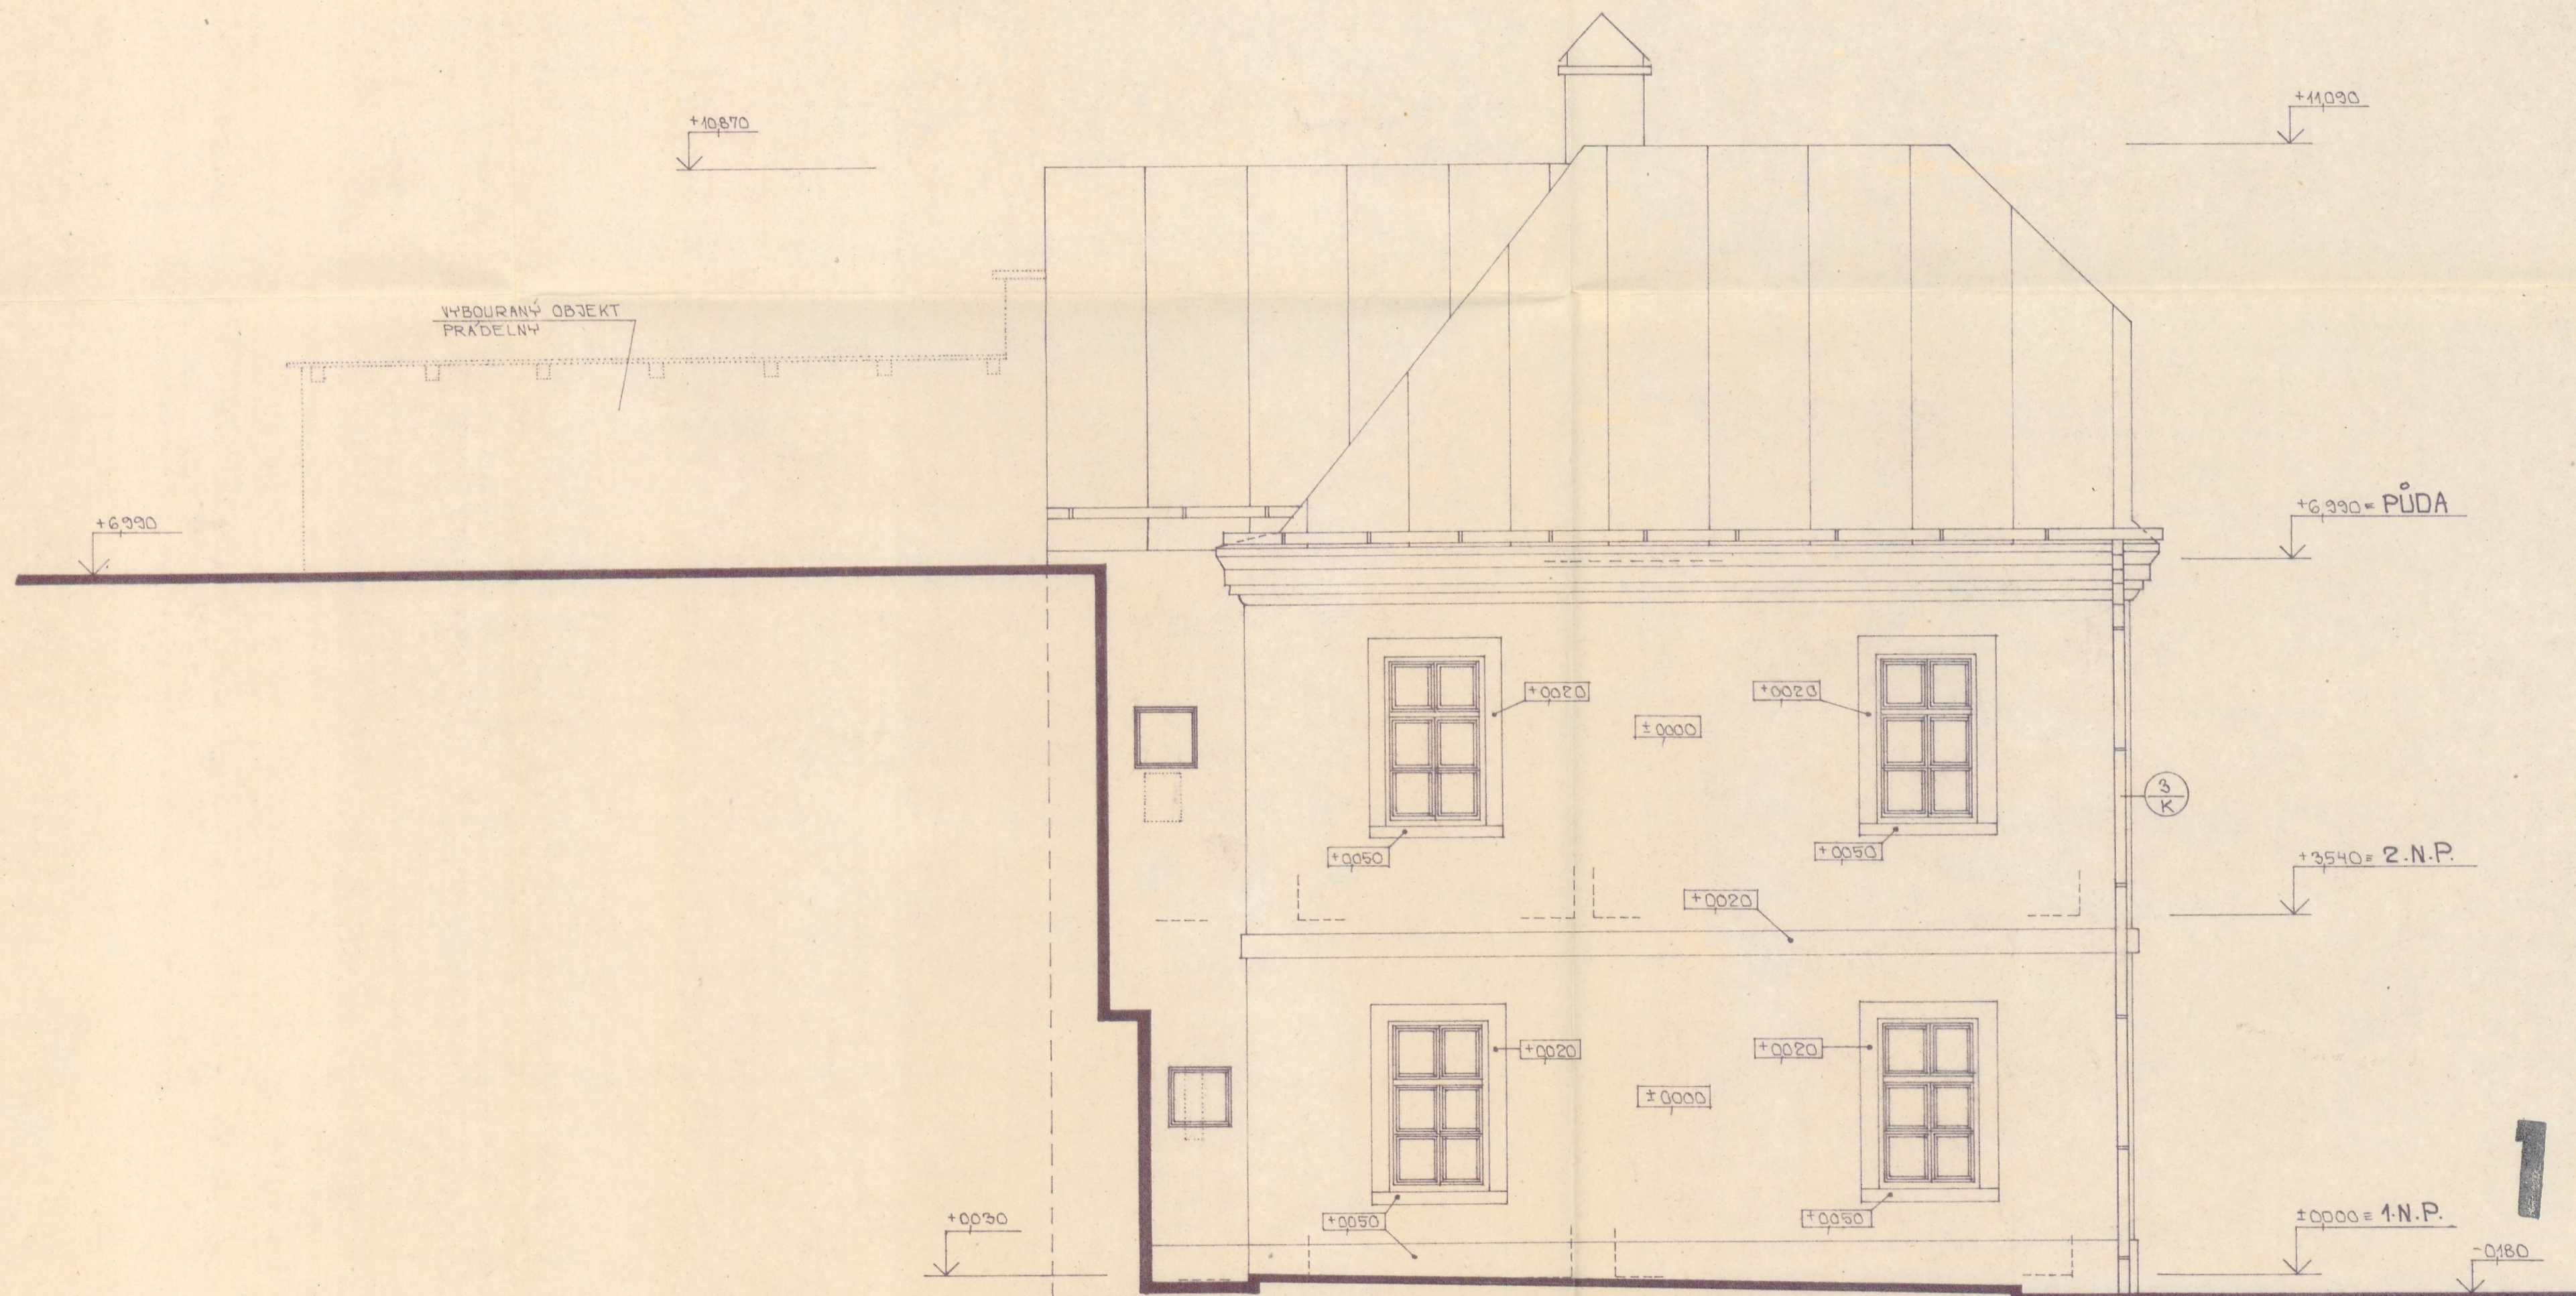

19 -06- 1992

PRACOVNÍ:	ZODP. PROJEKTANT:	TECHNICKÁ KONTROLA:	ARCHITEKTONICKÁ KANCELÁŘ	
J. NOVÁK	ING. ARCH. V. STRÁNSKÝ	M. KUČABA	Horská 14, DEČÍN 2	
KRESLIL:	VEDOUcí ARCHITEKT:		tel. 26564	
J. NOVÁK	ING. ARCH. V. STRÁNSKÝ		FORMÁT:	G. A4
OKRES: DEČÍN	OBEC: DEČÍN		DATUM:	I / 1992
INVESTOR: CHKO LABSKÉ PÍSKOVCE, DEČÍN			UČEL:	P. S.
REKONSTRUKCE ZAHRADNÍHO DOMKU			Č. ZAK:	116 / 91
DEČÍNSKÉHO ZÁMKU			ARCHIVNÍ ČÍSLO:	Č. KOPIE:
LEVÝ BOČNÍ POHLED			116 / 91	
			MĚŘITKO:	Č. VÝKRESU:
			1:50	9